


# ANLAGE 3 zu DS-Nr. 020/23

Integriertes Verkehrskonzept Kleinmachnow (IVK)  
Handlungsschwerpunkt 1 - Förster-Funke-Allee (West)  
Baubschnitt Rathausmarkt (Vorzugsvariante 1)

Integriertes Verkehrskonzept Kleinmachnow  
Förster-Funke-Allee - Rathausplatz, FöFu. Teilumbau

Ansicht Nord

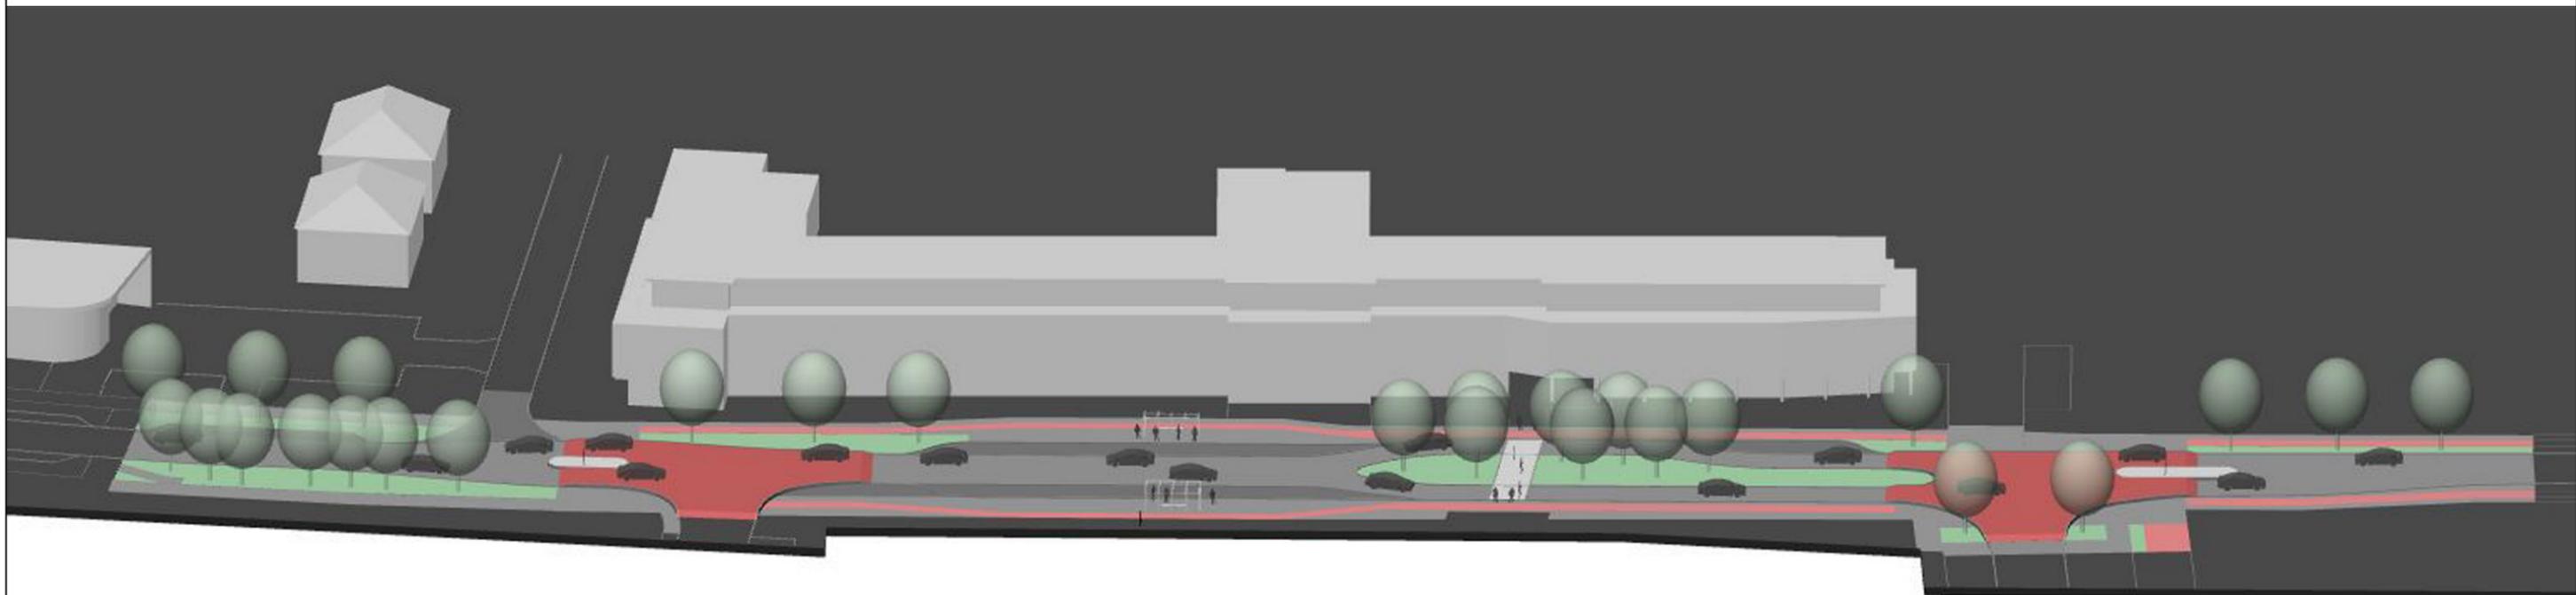



# ANLAGE 3 zu DS-Nr. 020/23

Integriertes Verkehrskonzept Kleinmachnow (IVK)

Handlungsschwerpunkt 1 - Förster-Funke-Allee (West)

Baubschnitt Rathausmarkt (Vorzugsvariante 1)

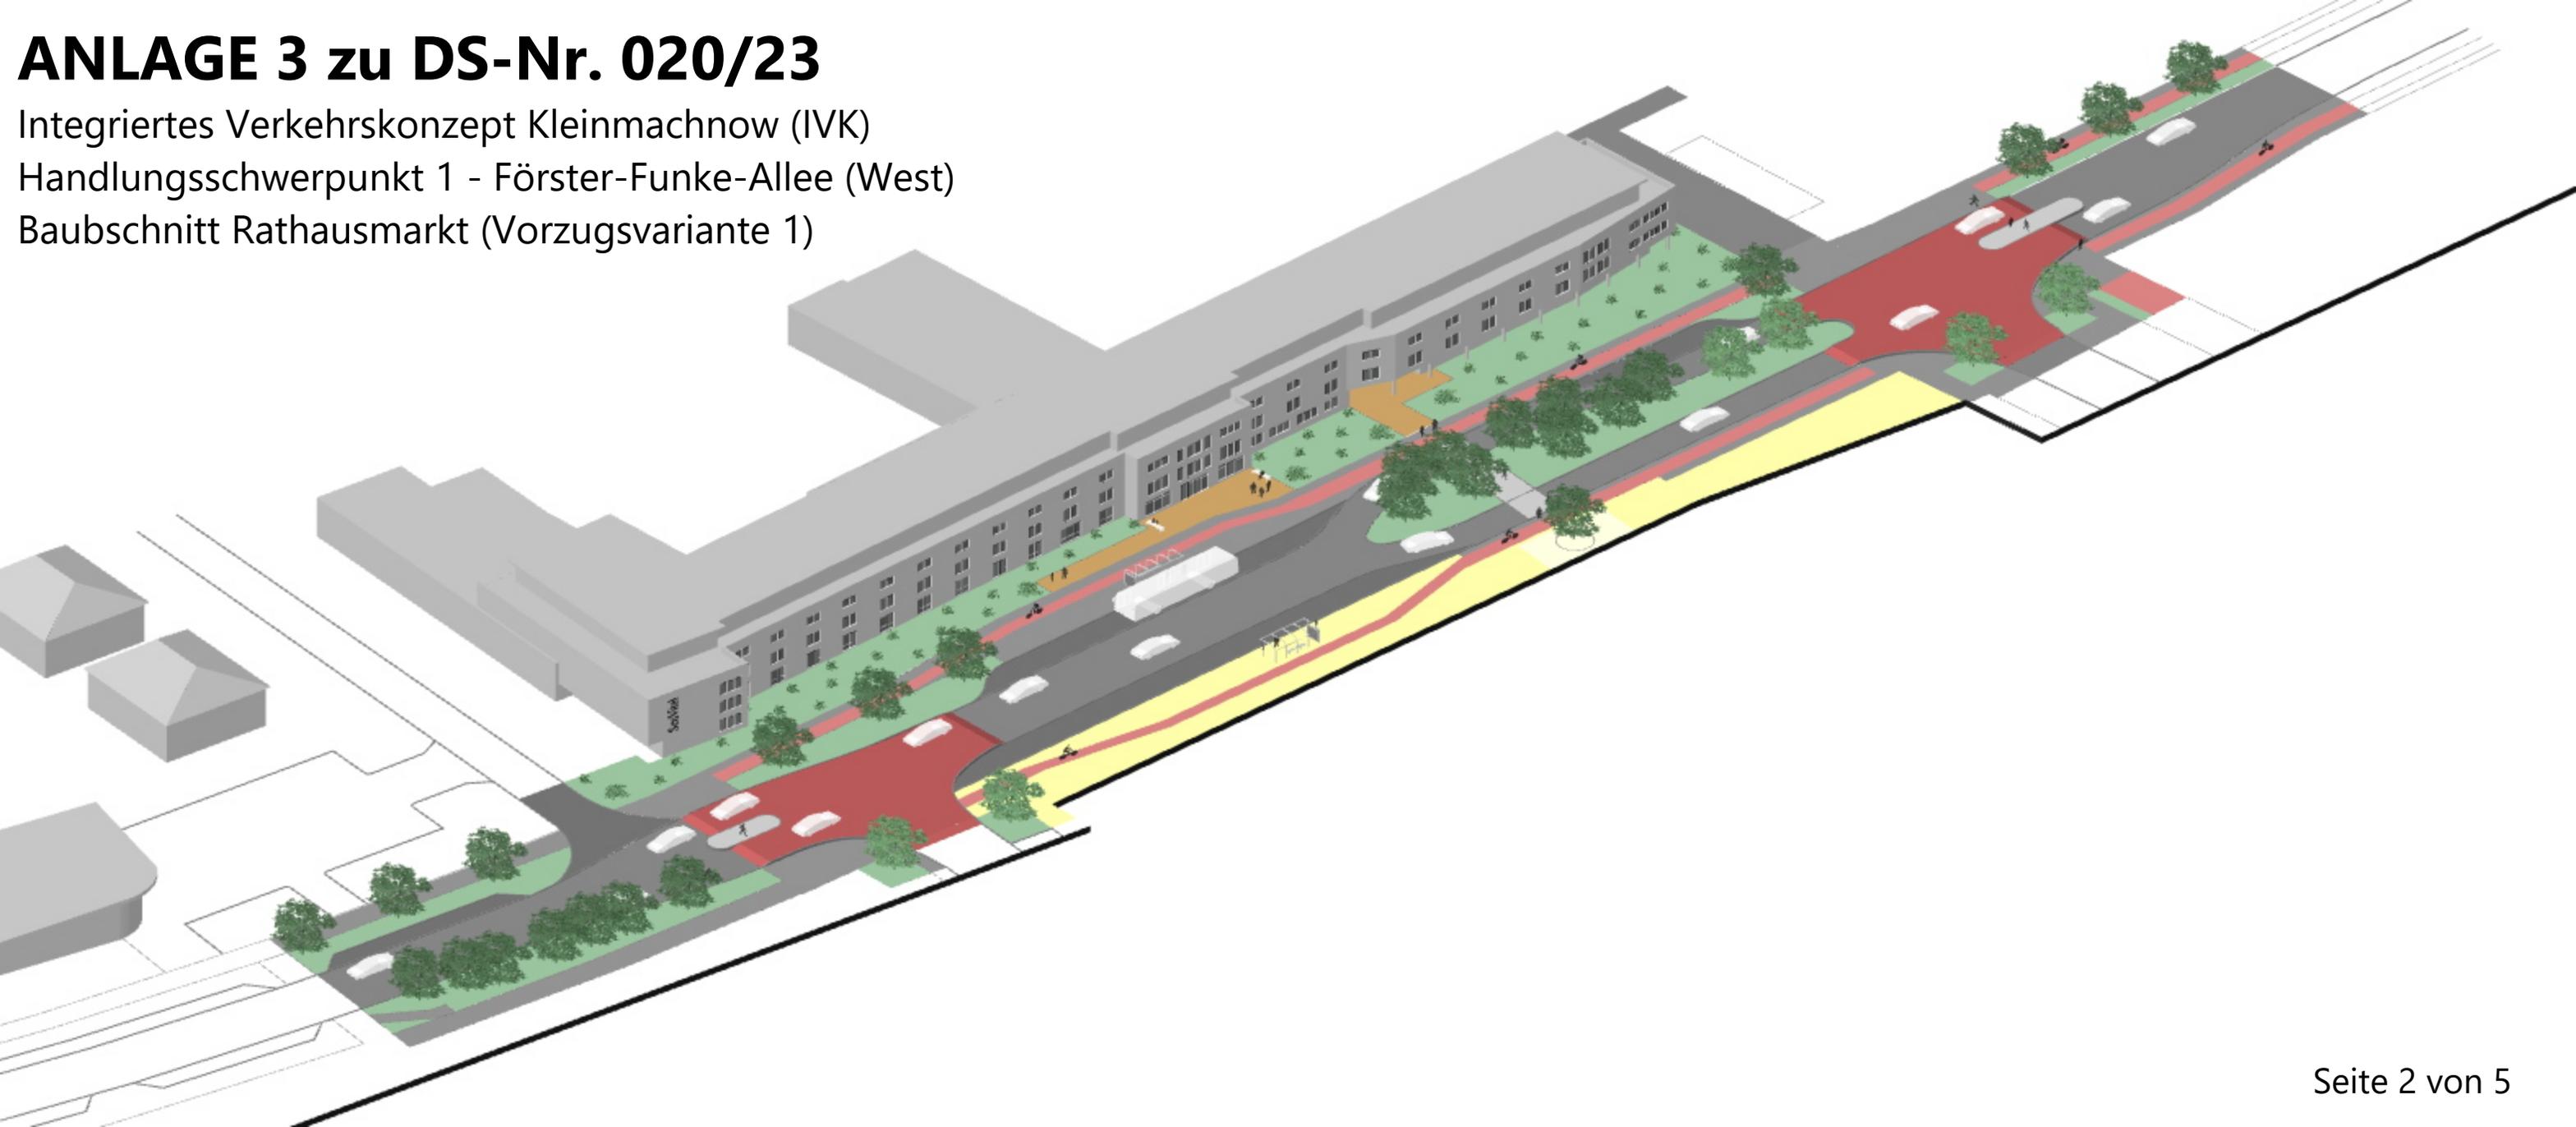

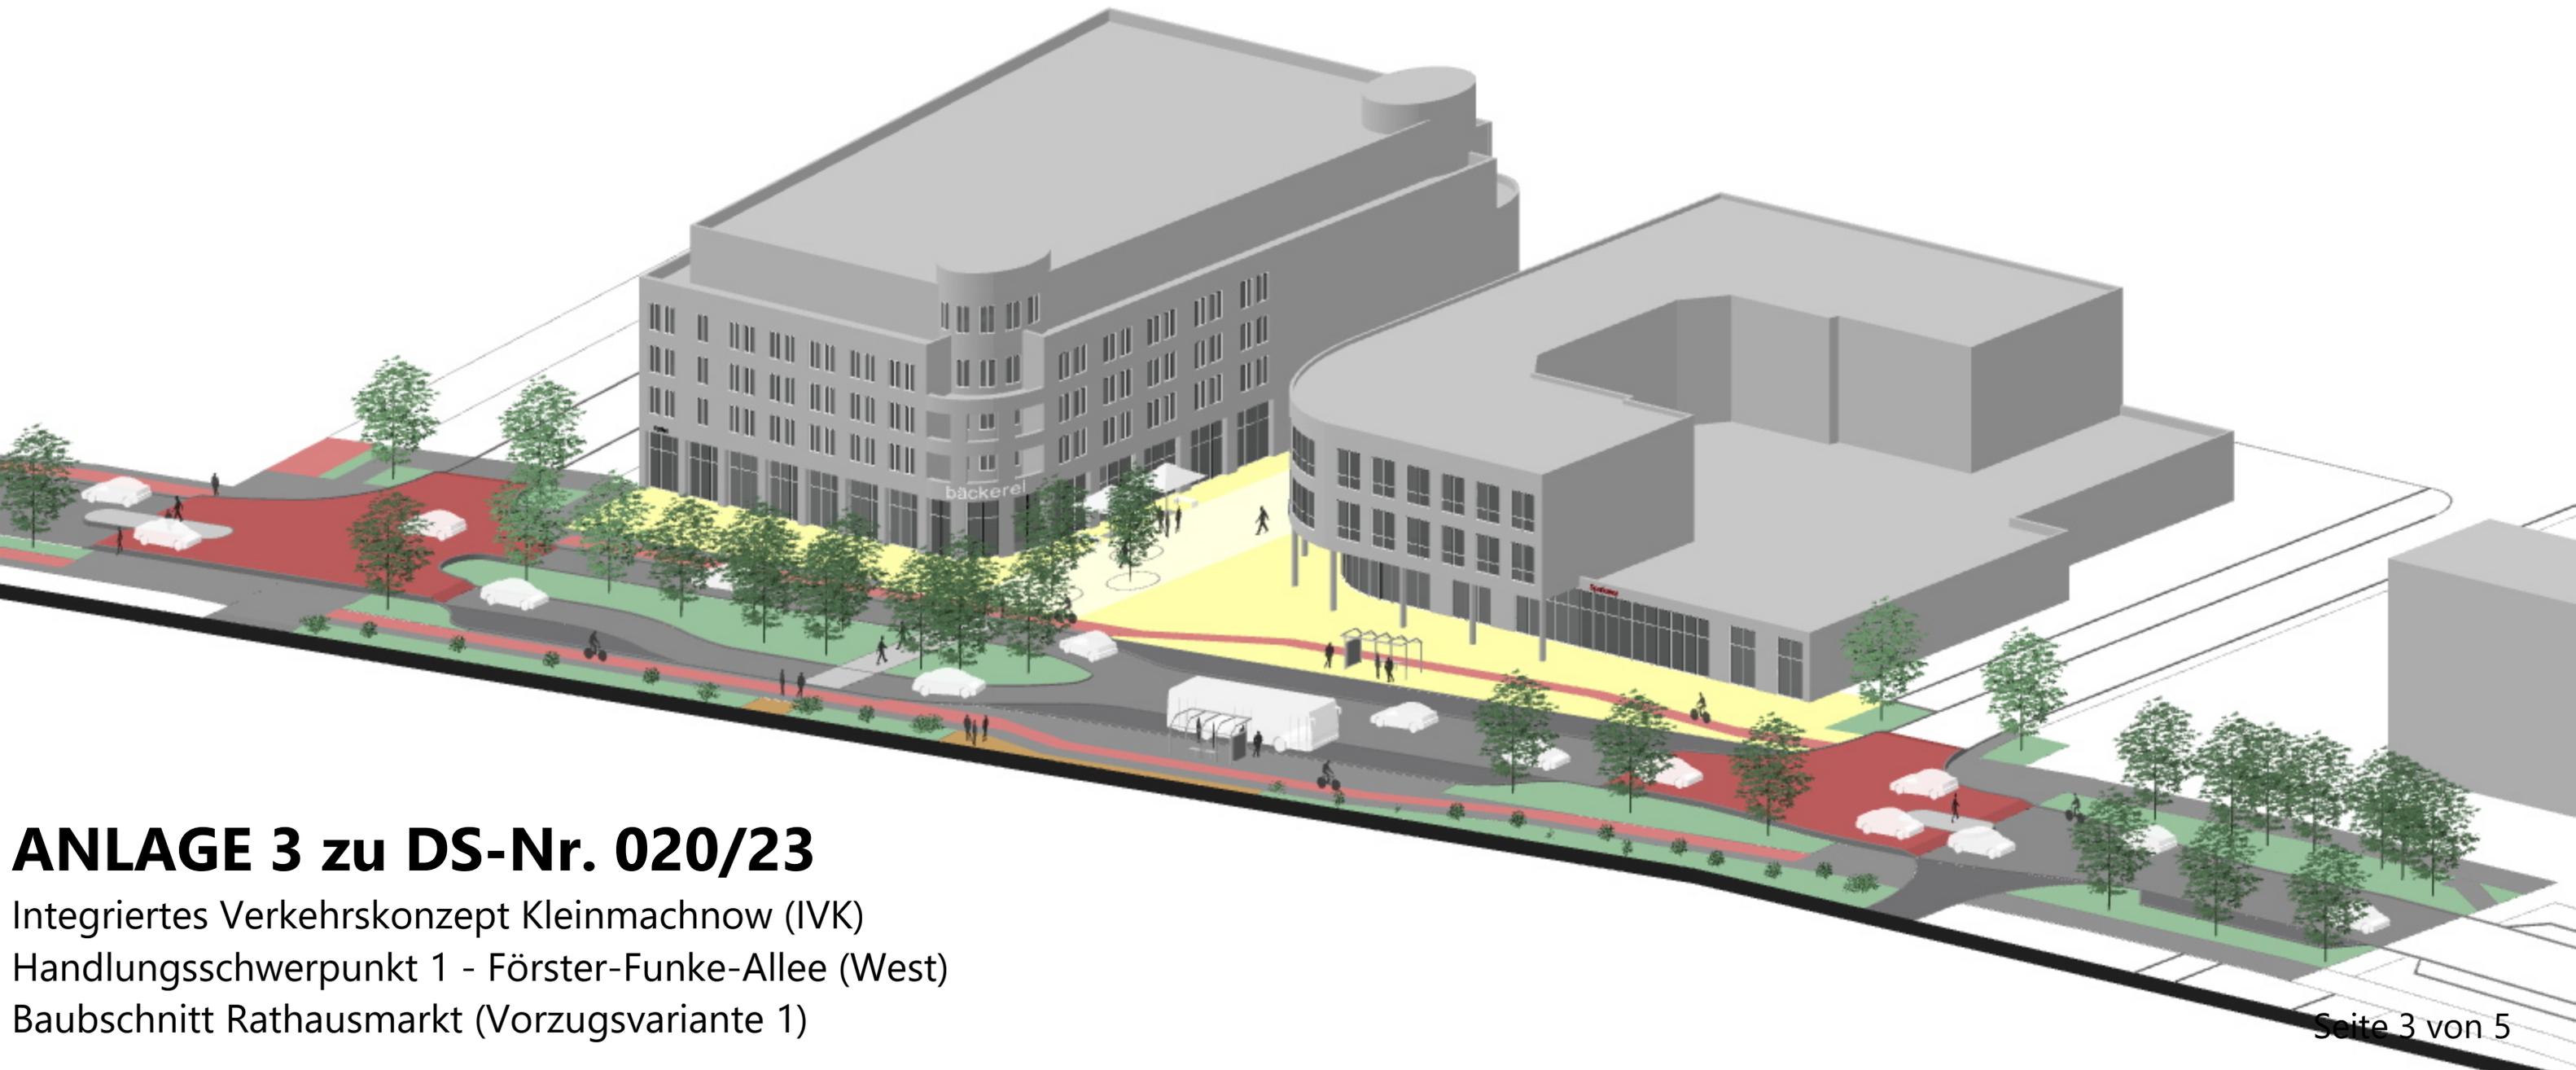

## **ANLAGE 3 zu DS-Nr. 020/23**

Integriertes Verkehrskonzept Kleinmachnow (IVK)  
Handlungsschwerpunkt 1 - Förster-Funke-Allee (West)  
Baubschnitt Rathausmarkt (Vorzugsvariante 1)

# ANLAGE 3 zu DS-Nr. 020/23

Integriertes Verkehrskonzept Kleinmachnow (IVK)  
Handlungsschwerpunkt 1 - Förster-Funke-Allee (West)  
Baubschnitt Rathausmarkt (Vorzugsvariante 1)



# ANLAGE 3 zu DS-Nr. 020/23

Integriertes Verkehrskonzept Kleinmachnow (IVK)  
Handlungsschwerpunkt 1 - Förster-Funke-Allee (West)  
Baubschnitt Rathausmarkt (Vorzugsvariante 1)

