

LEGENDE

Alle Maße sind vor Ort zu überprüfen

Änd. :

GENEHMIGUNGSPLAN

Bauherr :




Bauvorhaben :

Nutzungsänderung von Kiosk zum Imbiss  
Karl-Marx-Str. 44  
14532 Kleinmachnow

Stempel/Unterschrift:


Planung :  
Lageplan



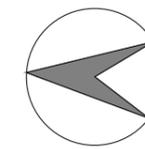

Vermerk BWA

Karl-Marx-Str. 44

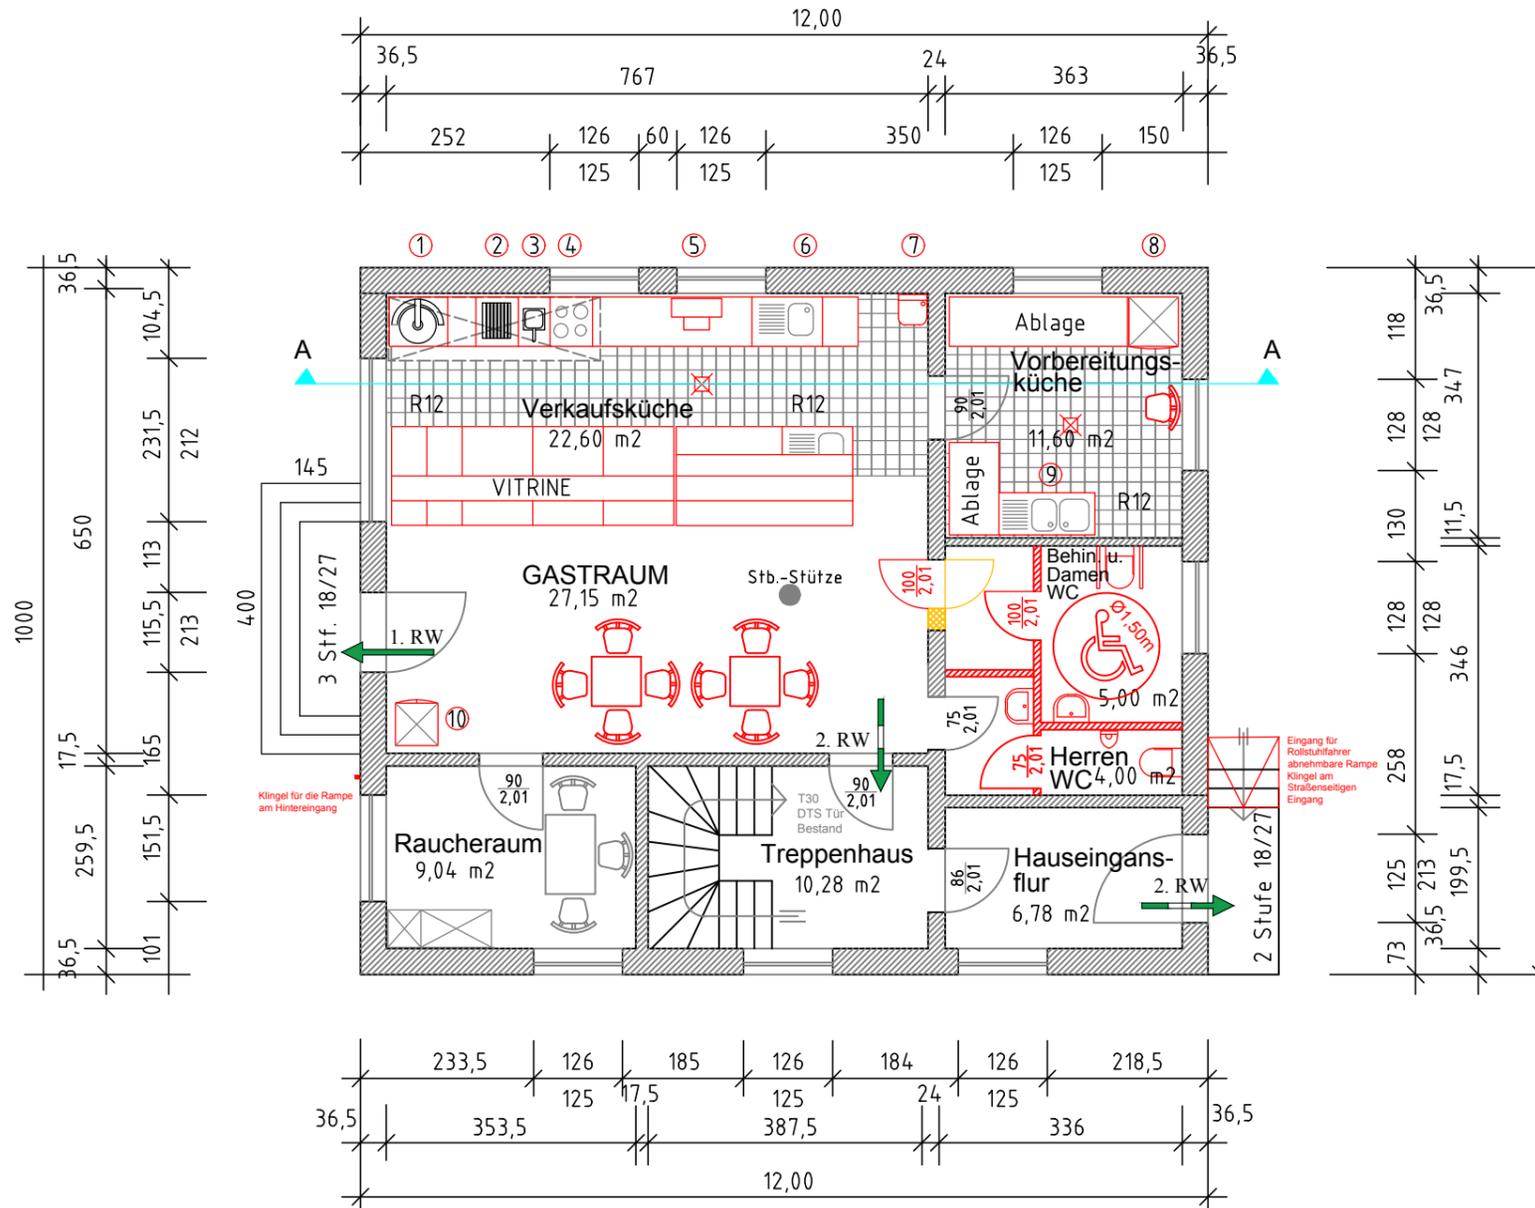

**LEGENDE**

- BESTAND
- NEUBAU
- ABRISS
- 1. Rettungsweg
- 2. Rettungsweg
- ① Dönermaschine
- ② Tischgrill
- ③ Fritöse
- ④ Herd
- ⑤ Kaffeemaschine
- ⑥ Spüle
- ⑦ Ausgusbecken
- ⑧ Kühlschrank
- ⑨ Doppelspüle
- ⑩ Getränkeschrank

Alle Maße sind vor Ort zu überprüfen

Änd. :

**GENEHMIGUNGSPLAN**

Bauherr : [REDACTED]

Bauvorhaben :  
 Nutzungsänderung von Kiosk zum Imbiss  
 Karl-Marx-Str. 44  
 14532 Kleinmachnow

Stempel/Unterschrift: [REDACTED]


**Einrichtungsplan**



Planung : [REDACTED]  
 Grundriss Erdgeschoss [REDACTED]

# Erdgeschoss

**LADEN**

Gastraum	27,15 m <sup>2</sup>
Verkaufküche	22,60 m <sup>2</sup>
Vorbereitungsküche	11,60 m <sup>2</sup>
Damen/ Beh.-WC	6,72 m <sup>2</sup>
Herren-WC	4,78 m <sup>2</sup>
Haus-Flur	6,78 m <sup>2</sup>
Treppe	10,28 m <sup>2</sup>
Büro	9,04 m <sup>2</sup>
<b>Gesamt</b>	<b>98,95 m<sup>2</sup></b>

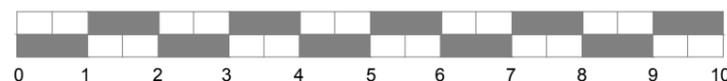

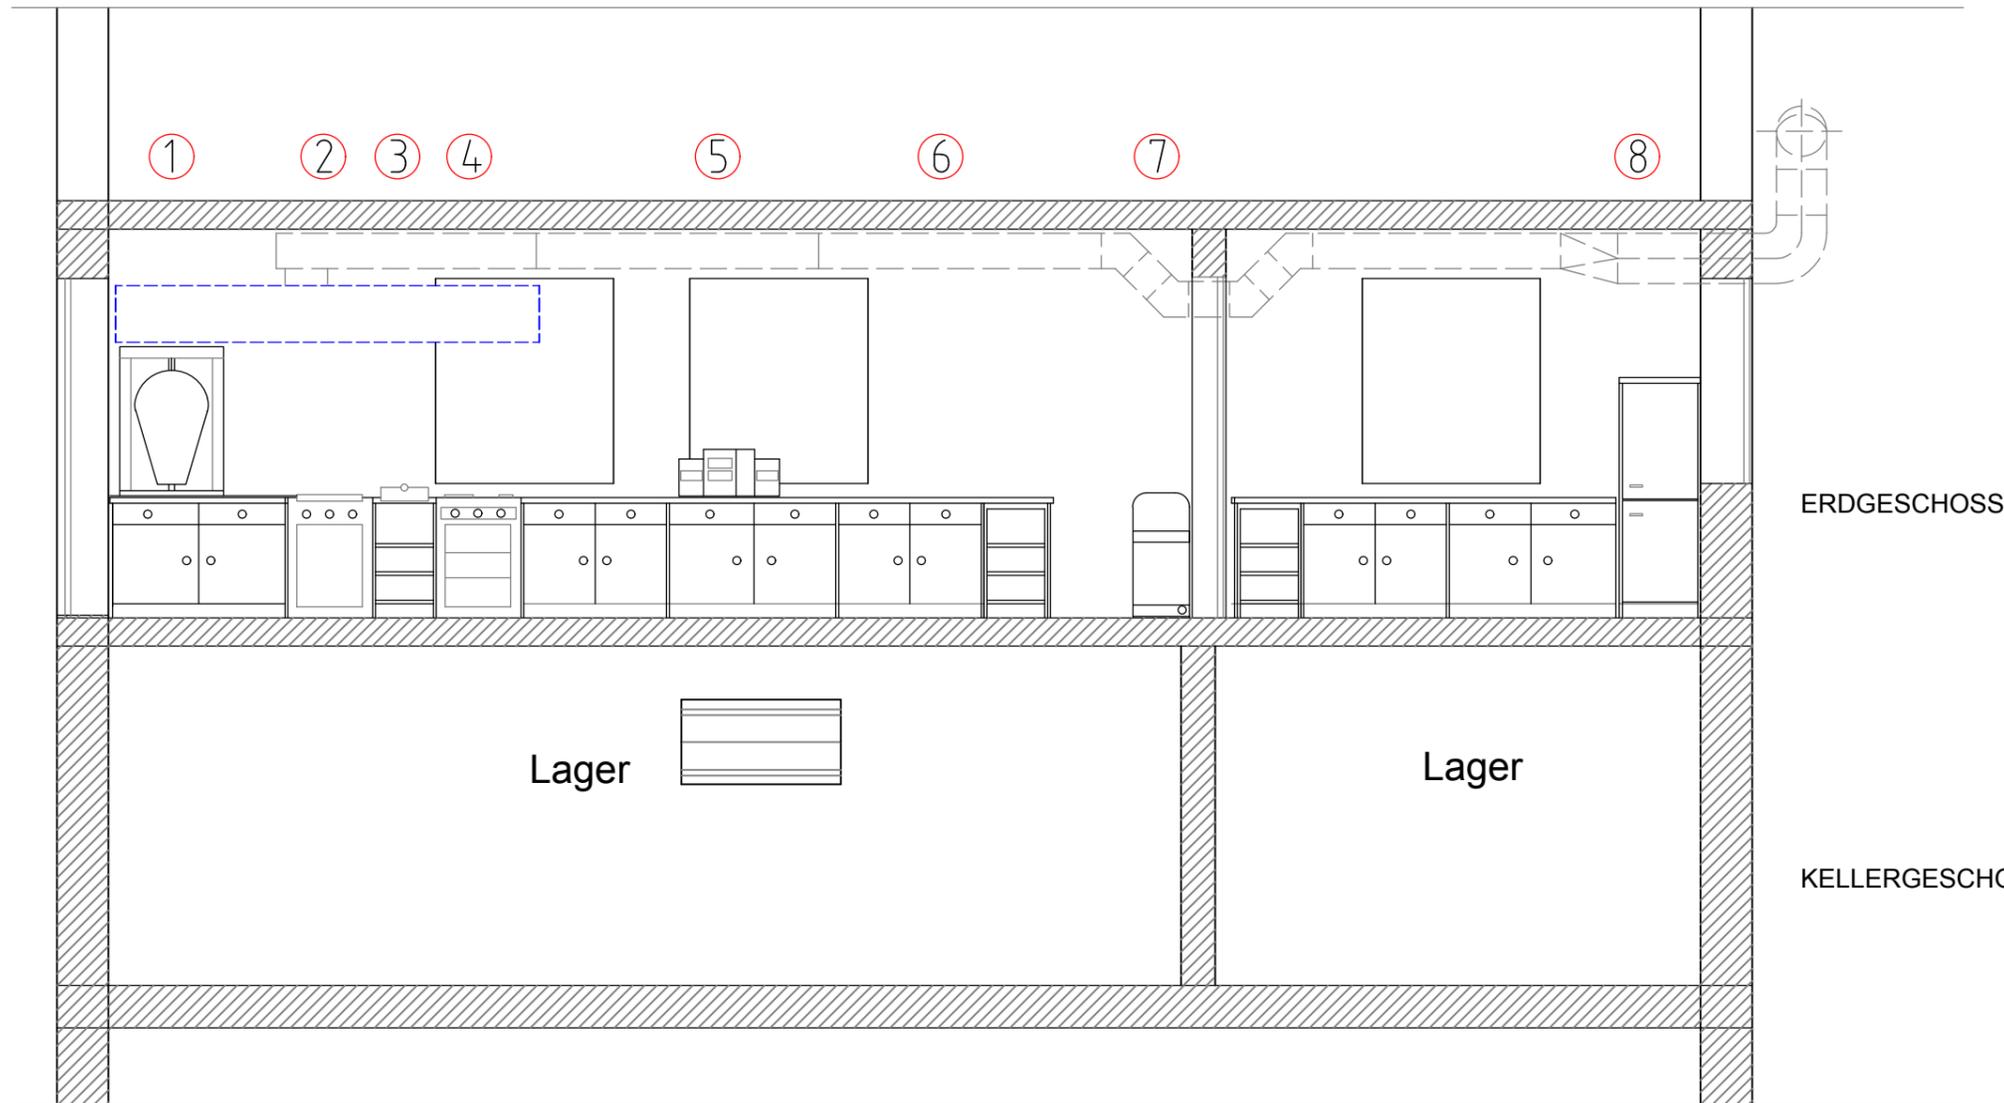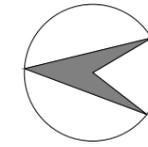

LEGENDE

-  Abluffthaube
-  Lüftungsrohr (Geplant)
- ① Dönermaschine
- ② Tischgrill
- ③ Friteuse
- ④ Herd
- ⑤ Kaffeemaschine
- ⑥ Spüle
- ⑦ Ausgusbecken
- ⑧ Kühlschrank

Alle Maße sind vor Ort zu überprüfen

Änd. : 

--

GENEHMIGUNGSPLAN


Bauherr : 

Bauvorhaben :  
Nutzungsänderung von Kiosk zum Imbiss  
Karl-Marx-Str. 44  
14532 Kleinmachnow

Stempel/Unterschrift:



Schnittplanung

Planung : 

 
Schnitt A-A : 

SCHNITT A - A




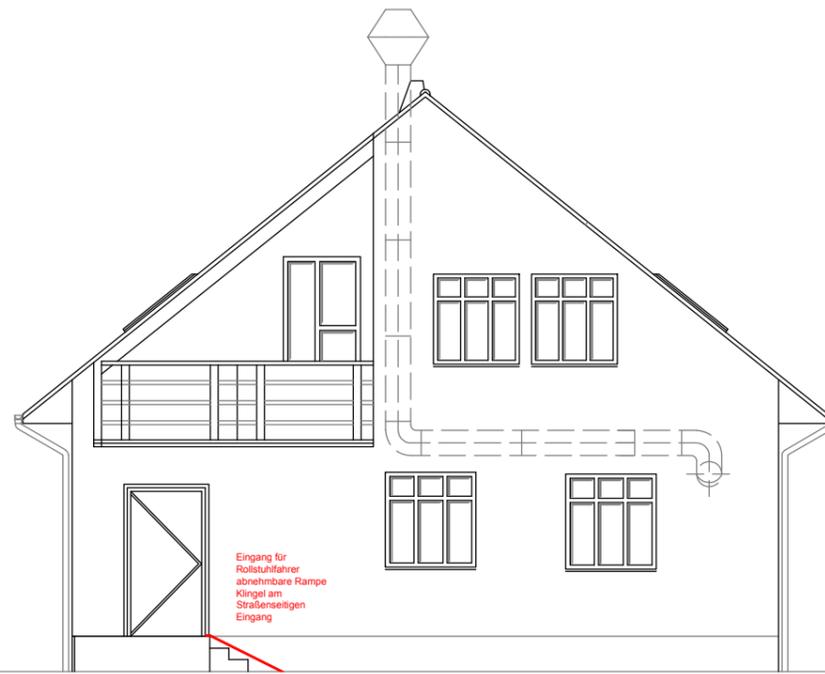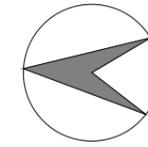

ANSICHT SUD

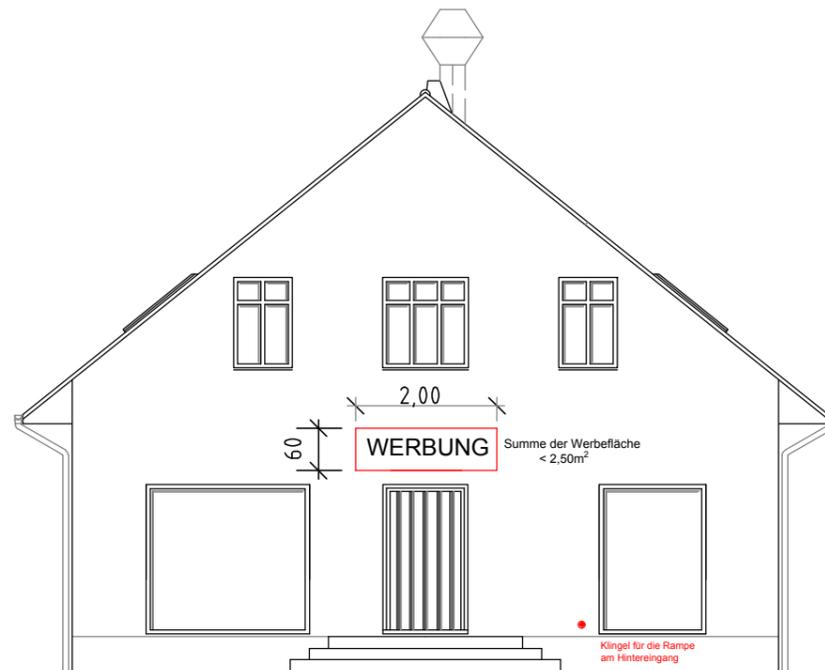

ANSICHT NORD

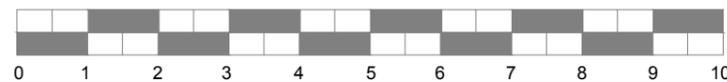

LEGENDE

Lüftungsrohr (Geplant)

Werbung

Deflektorhaube

Alle Maße sind vor Ort zu überprüfen

Änd. : 

--	--	--

GENEHMIGUNGSPLAN

Bauherr :

Bauvorhaben :  
Nutzungsänderung von Kiosk zum Imbiss  
Karl-Marx-Str. 44  
14532 Kleinmachnow

Stempel/Unterschrift:

Ansichtsplan

Planung :

Ansicht Nord und Süd