Pachtflächen Deutsche Glasfaser
Übersichtsplan zur Aufstellung von Technikcontainern
Stand 03.04.2023

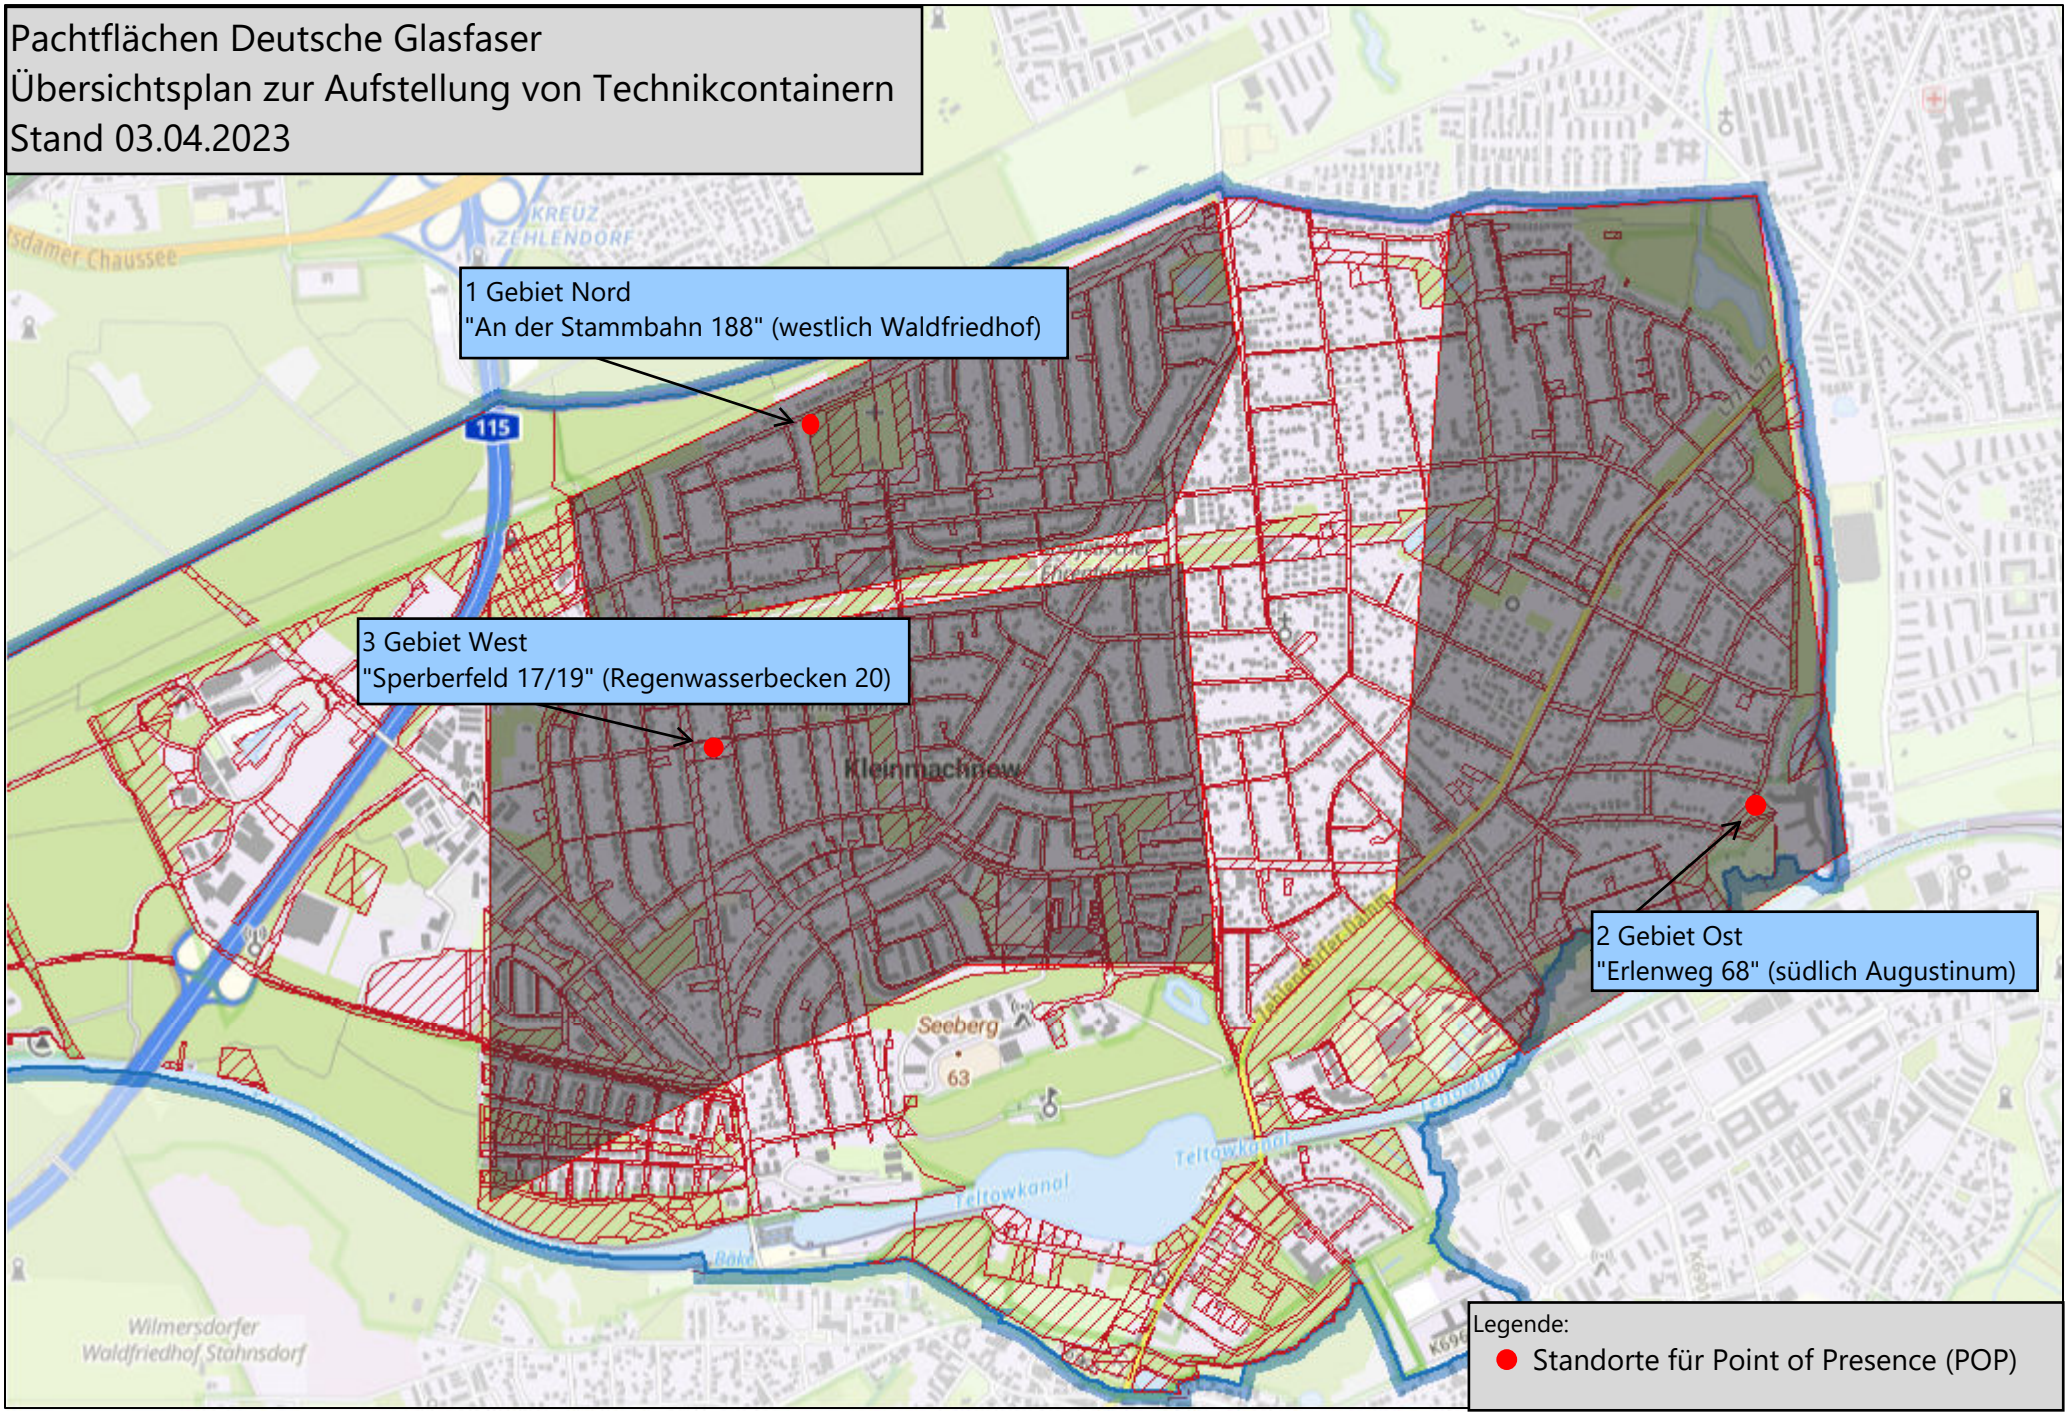

Anlage 1 zu DS-Nr. 023/23