


Anlage 1

zur DS-Nr. 069/23

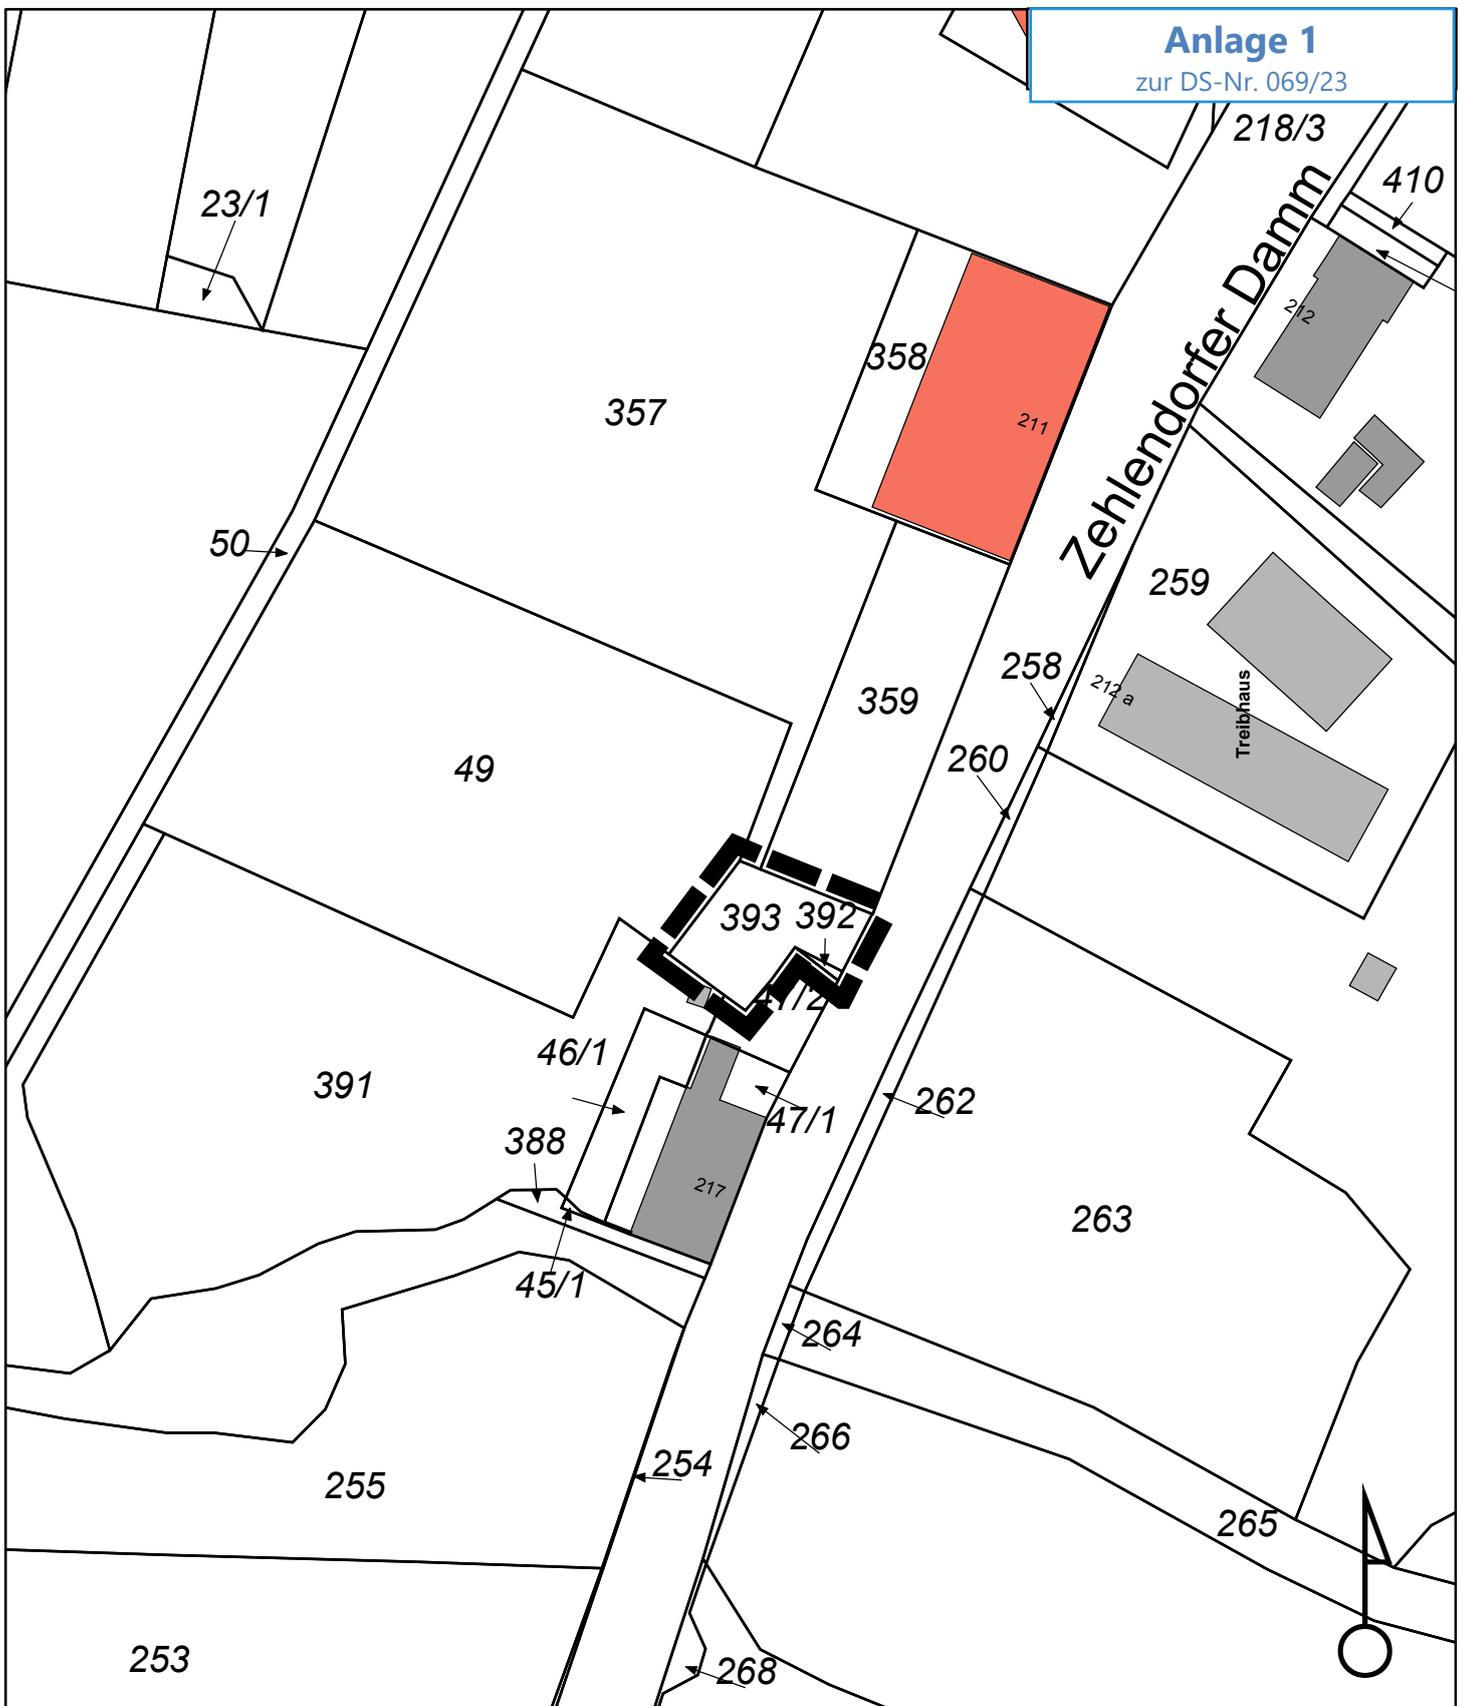

2. Änderung des Bebauungsplanes KLM-BP-007 "Altes Dorf"

- Abgrenzung des Geltungsbereiches -

ohne Maßstab Kartengrundlage: ALKIS - FD Stpl./BauO - erstellt: R.Reinhold 07.08.2023