




Gemeinde Kleinmachnow, Fachbereich Bauen/Wohnen

DS Nr. 082/ 23, Verbesserung der Verkehrssituation in der Sommerfeldsiedlung, Planungs- u. Bauphase B

Errichtungsbeschluss DS-Nr. 082/23 – Anlage 1 Übersichtskarte

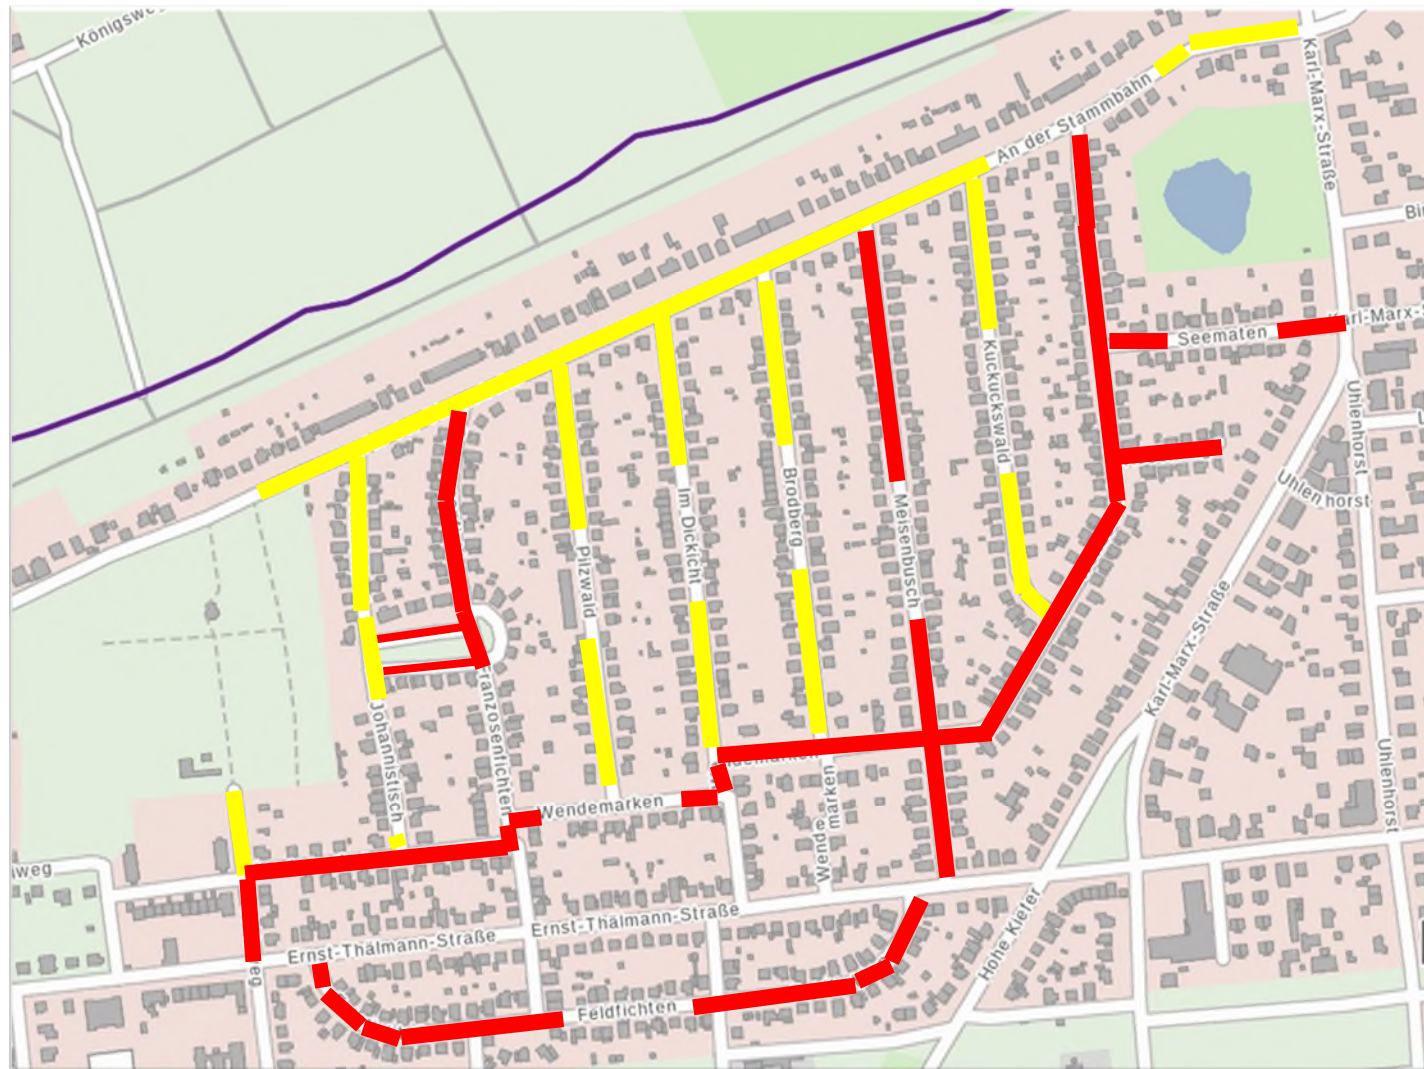

LEGENDE:



Baufeld A (z. Zt. im Bau)

Baufeld B (Beschlussgegenstand)

(Quelle: Brandenburg Viewer)