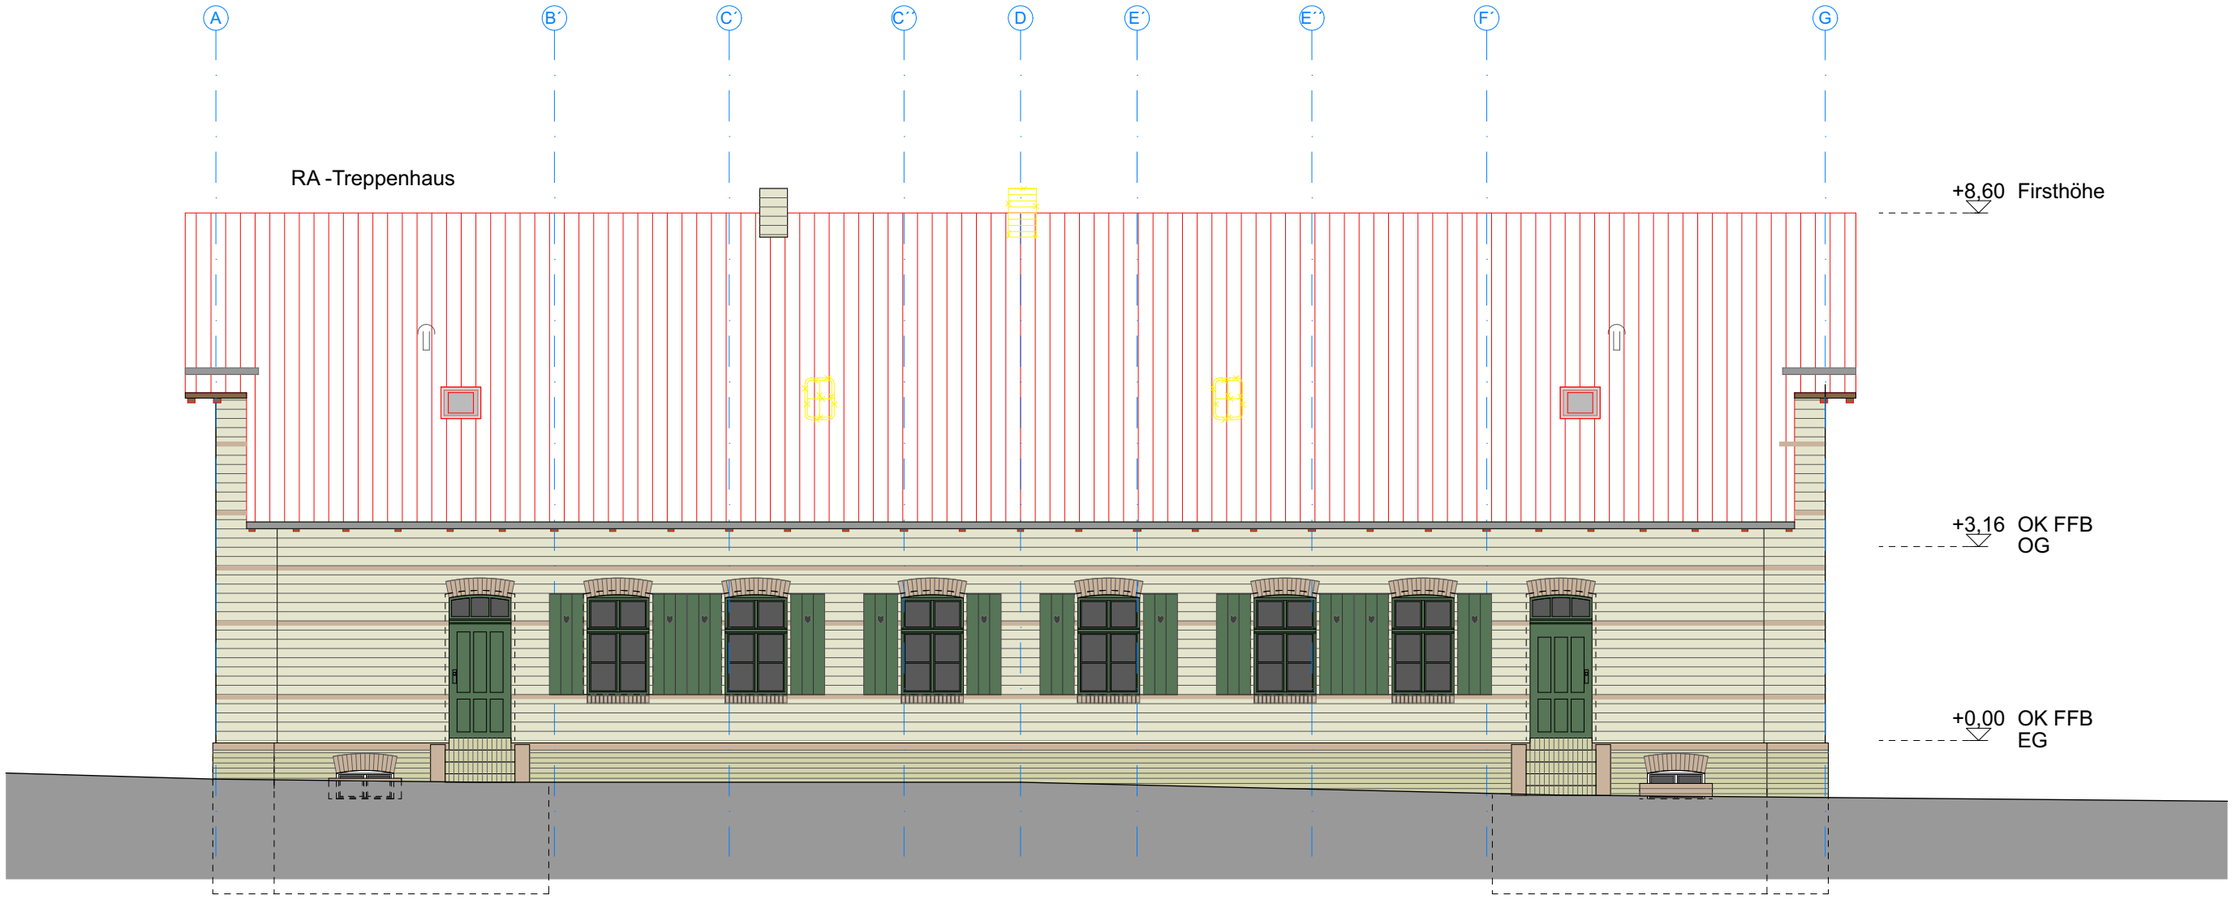

Landarbeiterhaus und Remise
gemeinde kleinmachnow

Entwurfsplanung
werkgruppe I kleinmachow

Maßstab 1 : 100
E_077c AN
21.3.2022

Neubau
Abriss

Straßenansicht
Landarbeiterhaus

Landarbeiterhaus und Remise
gemeinde kleinmachnow

Entwurfsplanung
werkgruppe I kleinmachow

Maßstab 1 : 100
E_075d AN
1.4.2022

Neubau
Abriss

Hofansicht
Landarbeiterhaus
Lichtband vertikal

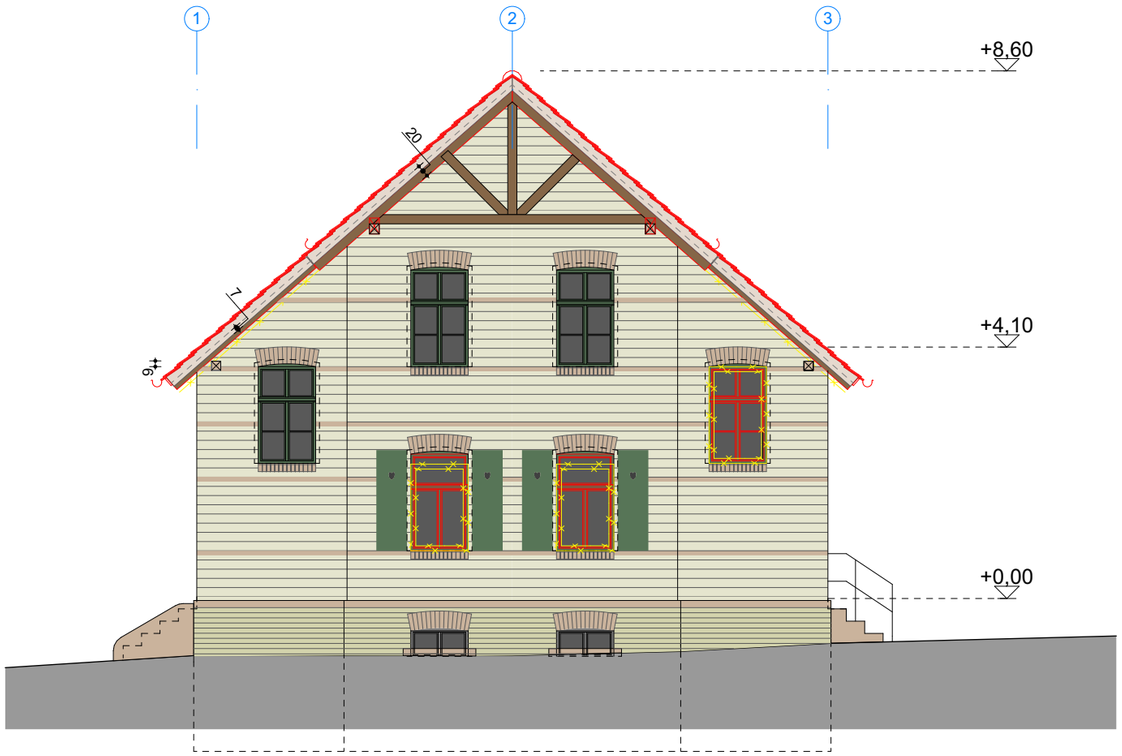

Giebelansicht Süd-West
Zufahrt im Bestand

Bestand Doppelkastenfenster, ausser:

EG
WC Künstler Holz, 1 fl, ohne Sprossen
Küche Holz, 1 fl, ohne Sprossen
OG
TH Süd/ Eingang Künsterl, Kunststoff, 1 fl, ohne Sprossen

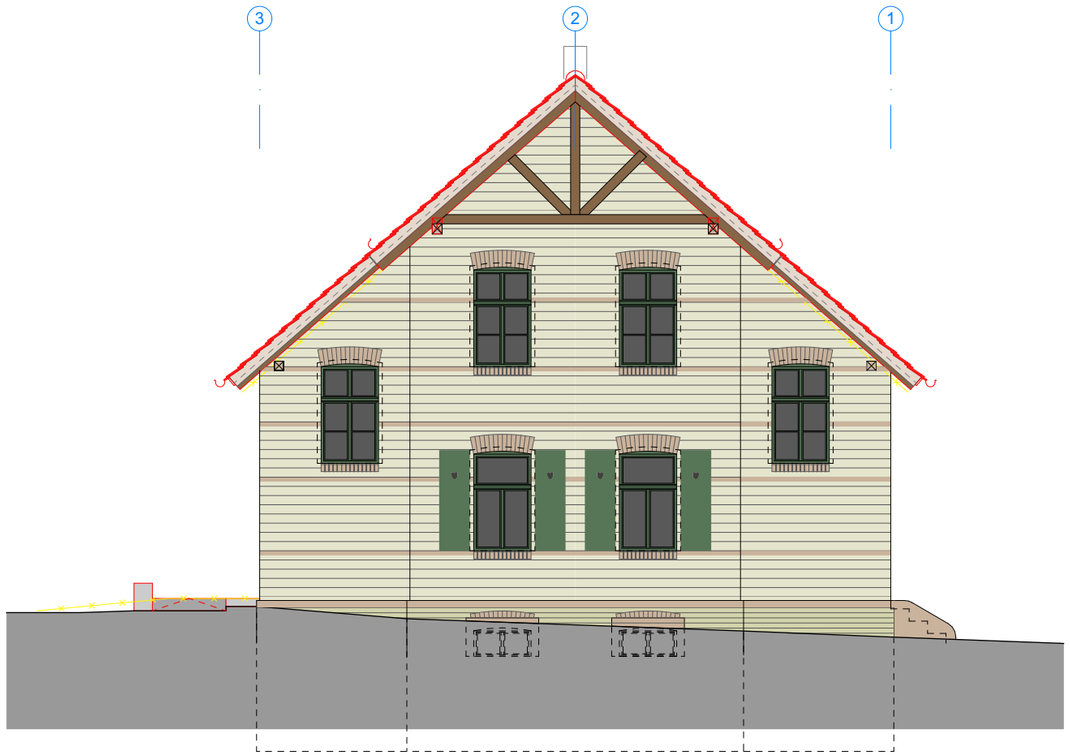

Giebelansicht NORD-OST
Richtung Wald

Bestand Doppelkastenfenster

alle Fenster erhalten,
TH Ost fehlender Innenflügel
WC H fehlender Innenflügel
TH Nord (Lift) innen Laden statt Fenster