


Anlage 1

zur DS-Nr. 068/23

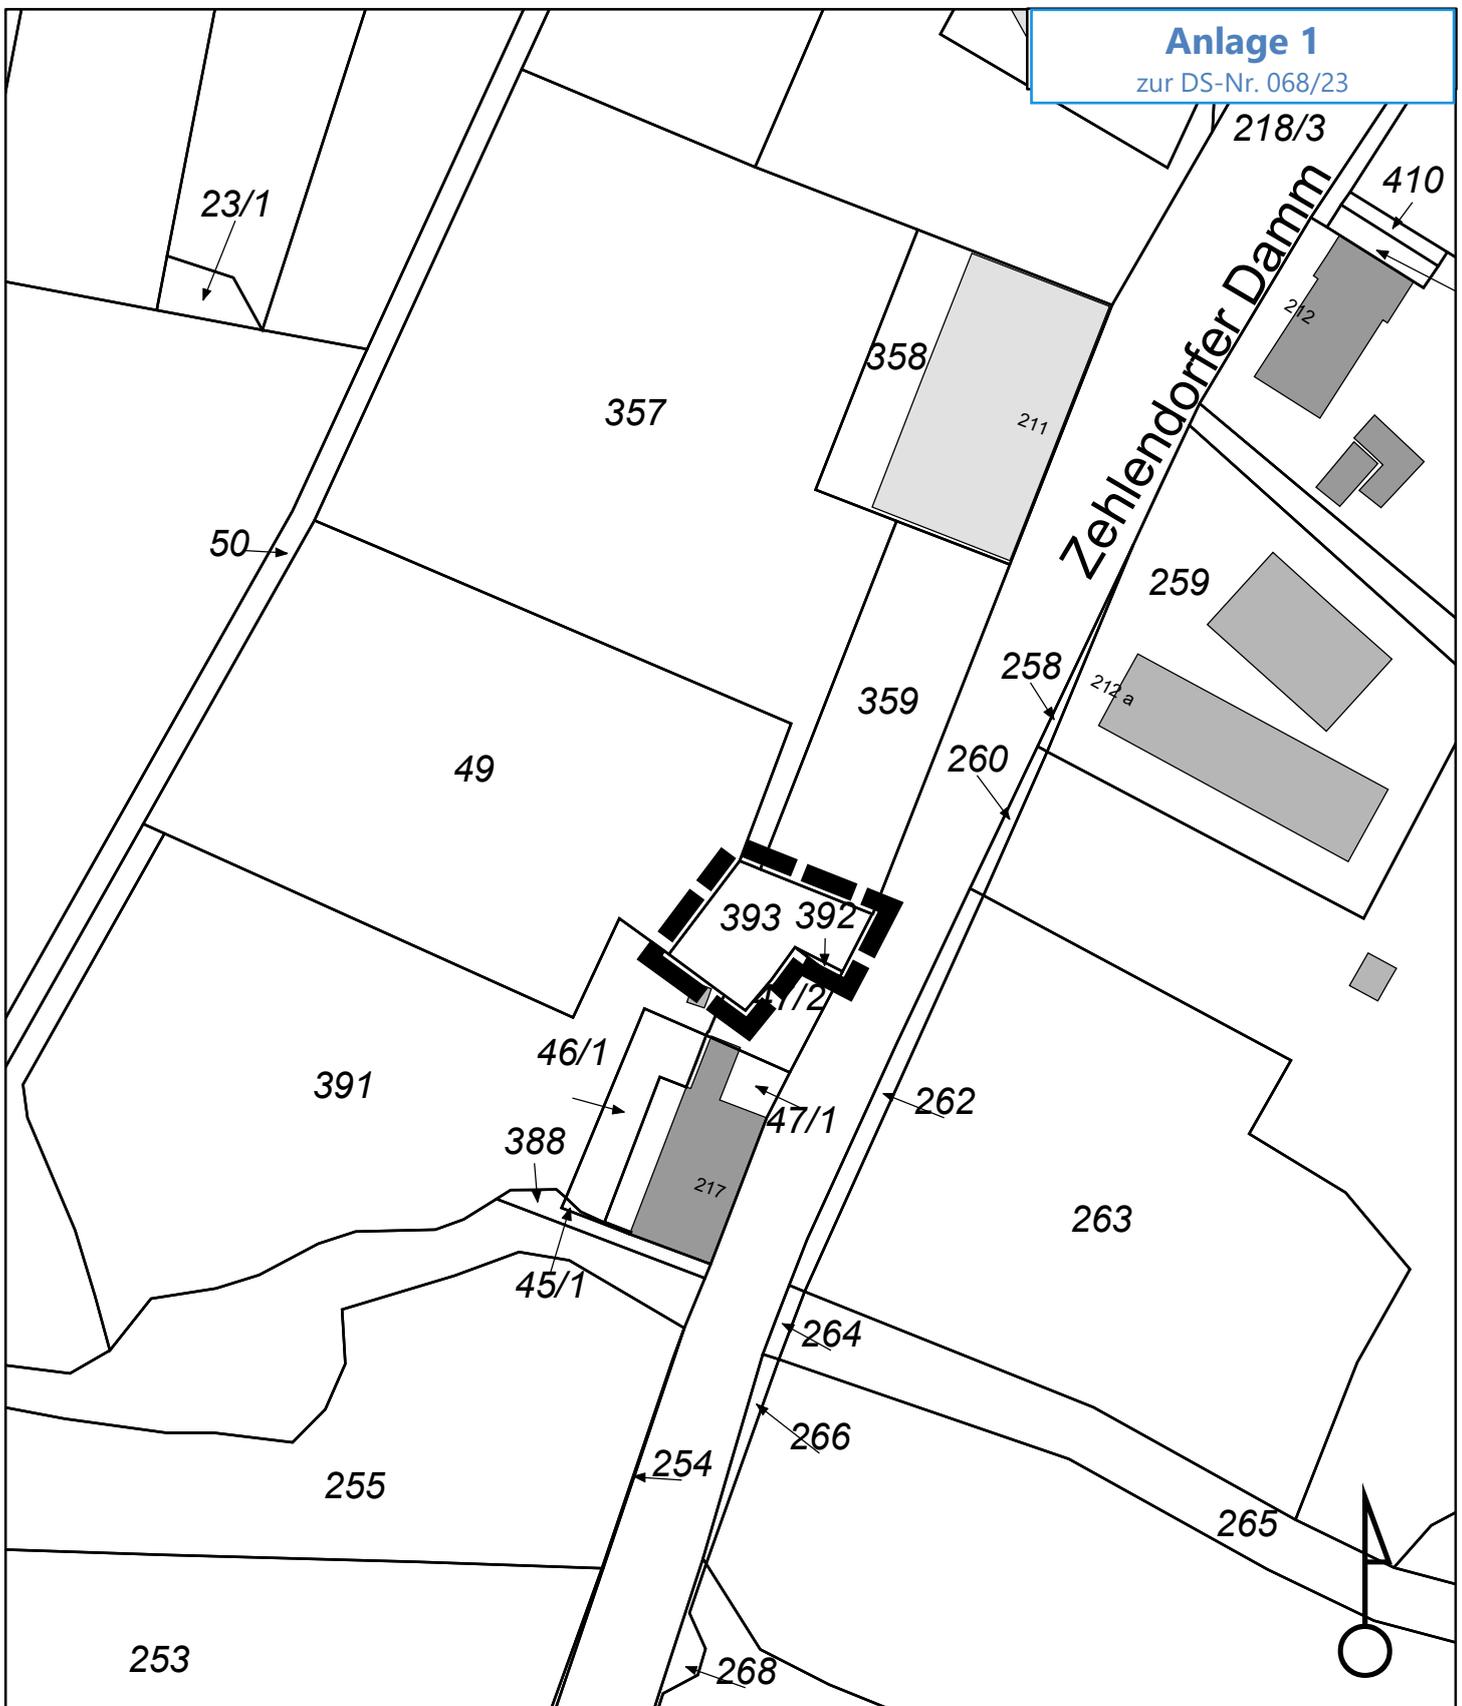

Bebauungsplangebiet KLM-BP-007 „Altes Dorf“ Zehlendorfer Damm 215 - Alte Hakeburg

- Abgrenzung des Geltungsbereiches -

ohne Maßstab Kartengrundlage: ALKIS - FD Stpl./BauO - erstellt: R.Reinhold 24.08.2023