




Übersichtskarte M 1 : 10.000

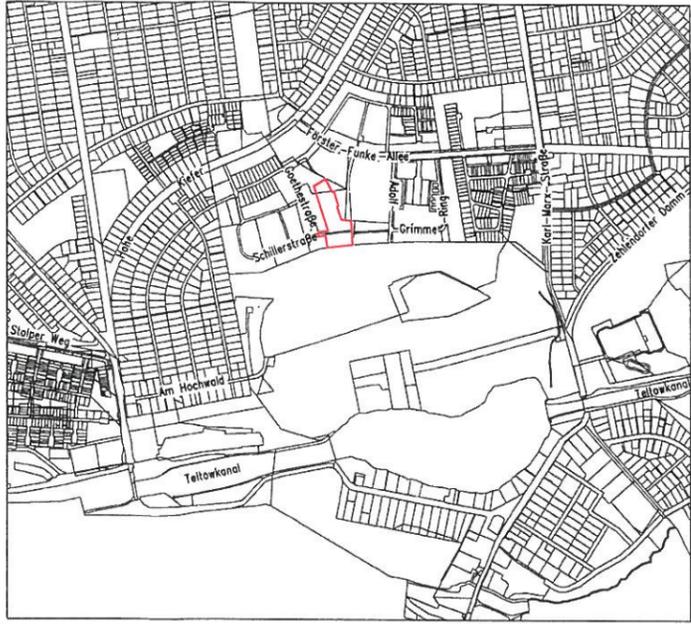

Ausschnitt aus dem Flächennutzungsplan Kleinmachnow
Neubekanntmachung in der Fassung der
10. Änderung vom 15.10.2009, M 1 : 5.000

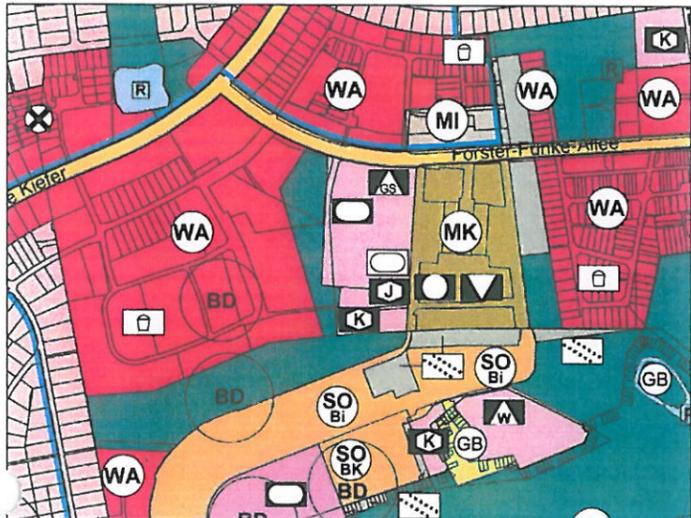

Teil A
(Planzeichnung):

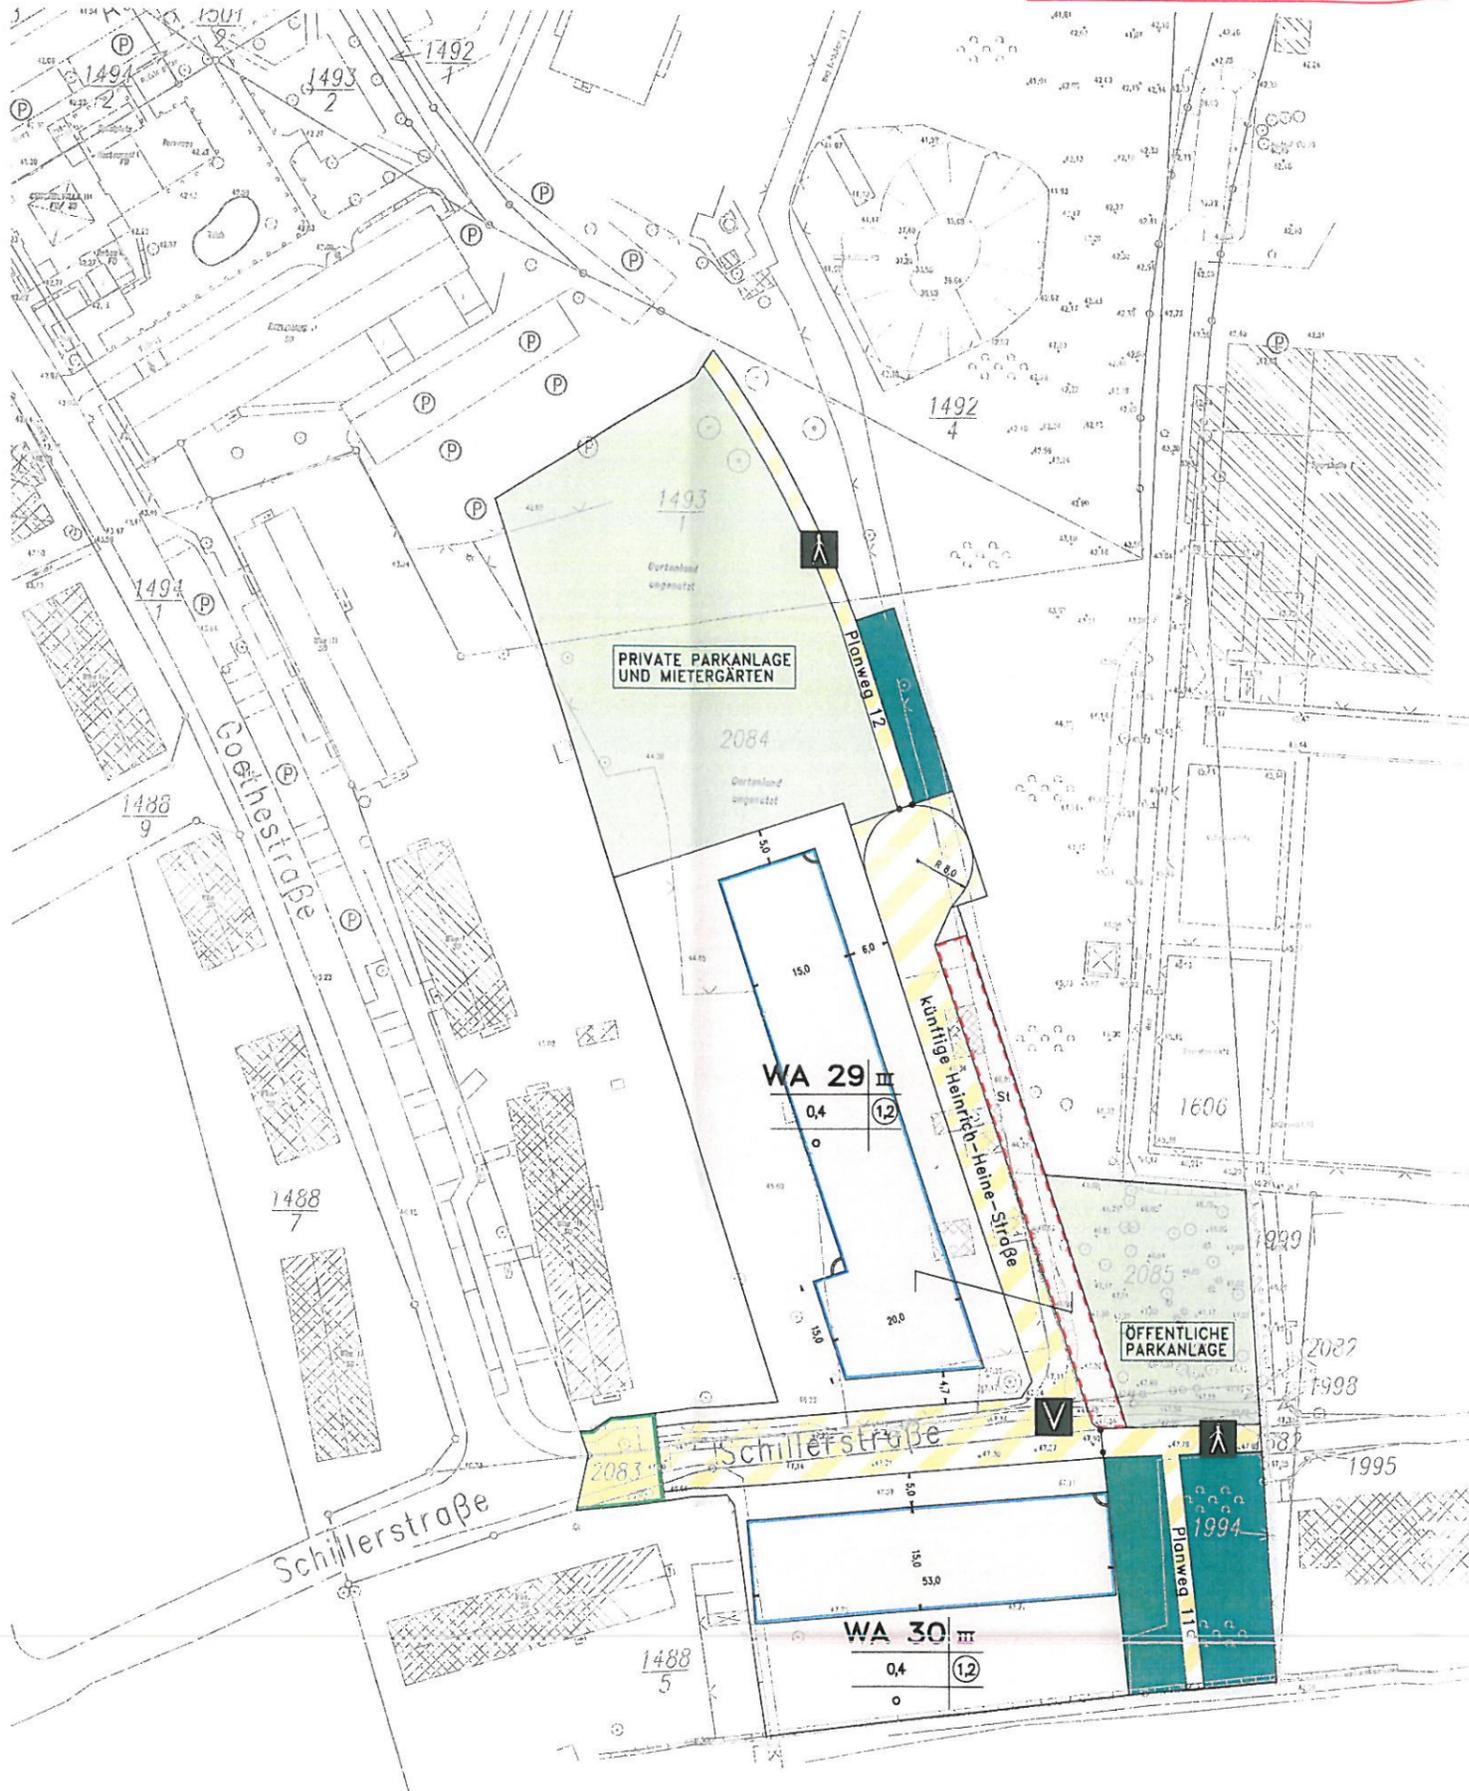

ENTWURF vom 16.05.11
Noch nicht rechtsverbindlich !

Gemeinde Kleinmachnow
Bebauungsplan
KLM-BP-019-8
"Barrierefreies Wohnen
Heinrich-Heine-Straße"


Planzeichenerklärung
Festsetzungen

Art der baulichen Nutzung	WA	Zahl der Vollgeschosse	14
Algemeines Wohnungsgesetz		als Höchstmaß	
Ordnung gemäß technischer Festsetzung			
Maß der baulichen Nutzung			
Geschossflächenzahl			
als Höchstmaß			
Grundflächenzahl			
Bauweise, überbaubare Grundstücksflächen		Baugrenze	
Offene Bauweise			
Verkehrsflächen, Geh-, Fahr- und Leitungsrechte		Umgrenzung von Flächen für	
Straßenverkehrsfläche		Stellplätze	
Verkehrsflächen besonderer Zweckbestimmung			
als verkehrsberuhigter Bereich			
als Fußgängerbereich			
Grünflächen, Naturschutz und Landschaftspflege		Fläche für Wald	
Grünflächen			
Sonstige Festsetzungen		Abgrenzung unterschiedlicher Nutzung	
Grenze des räumlichen Geltungsbereichs			
des Bebauungsplanes			
Flächeninhalte			
Flächeninhalt			

Anlage 3

Planunterlagen:
Stand April 2011

Maßstab 1 : 500 in DIN A1
(1 : 1000 in DIN A3)

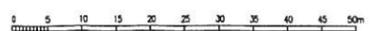

5196

BSM Beratungsgesellschaft für Stadtplanung und Modernisierung mit
Sonderingebiet des Landes Berlin