


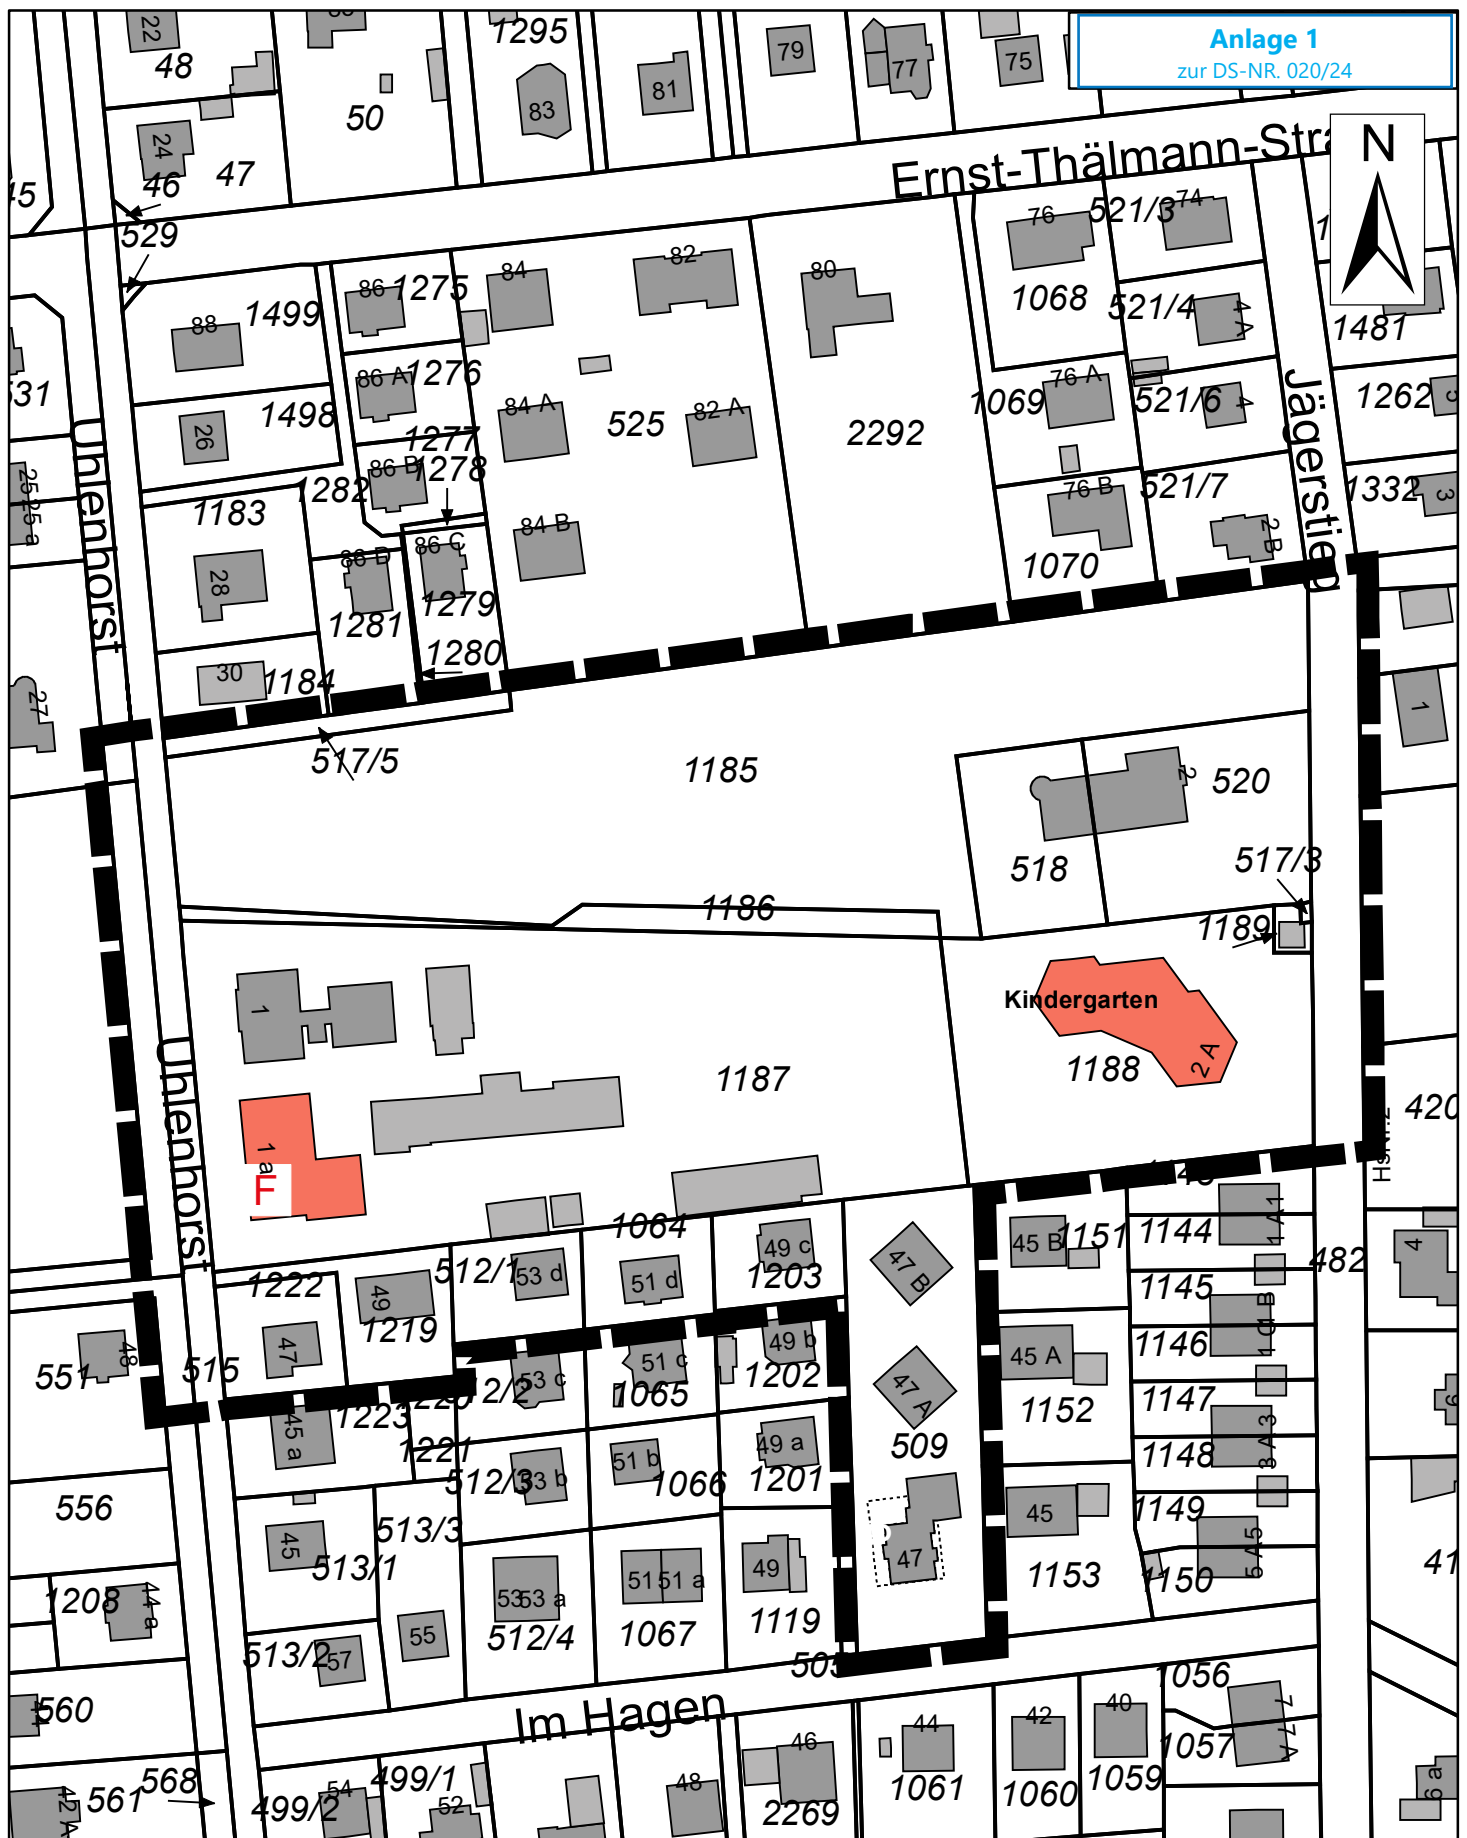

Bebauungsplan KLM-BP-002-i "Eigenherdsiedlung Mitte" - Abgrenzung des Geltungsbereiches -