



Gebäude verkleinert + verschoben			
Grundstück	= 9.337,02 m²	= 100%	
Gebäude	= 1.916,93 m²	= 20,53 %	
Befestigte Fläche	= 4.952,32 m²	= 53,04 %	
Grünfläche	= 2.467,77 m²	= 26,43 %	

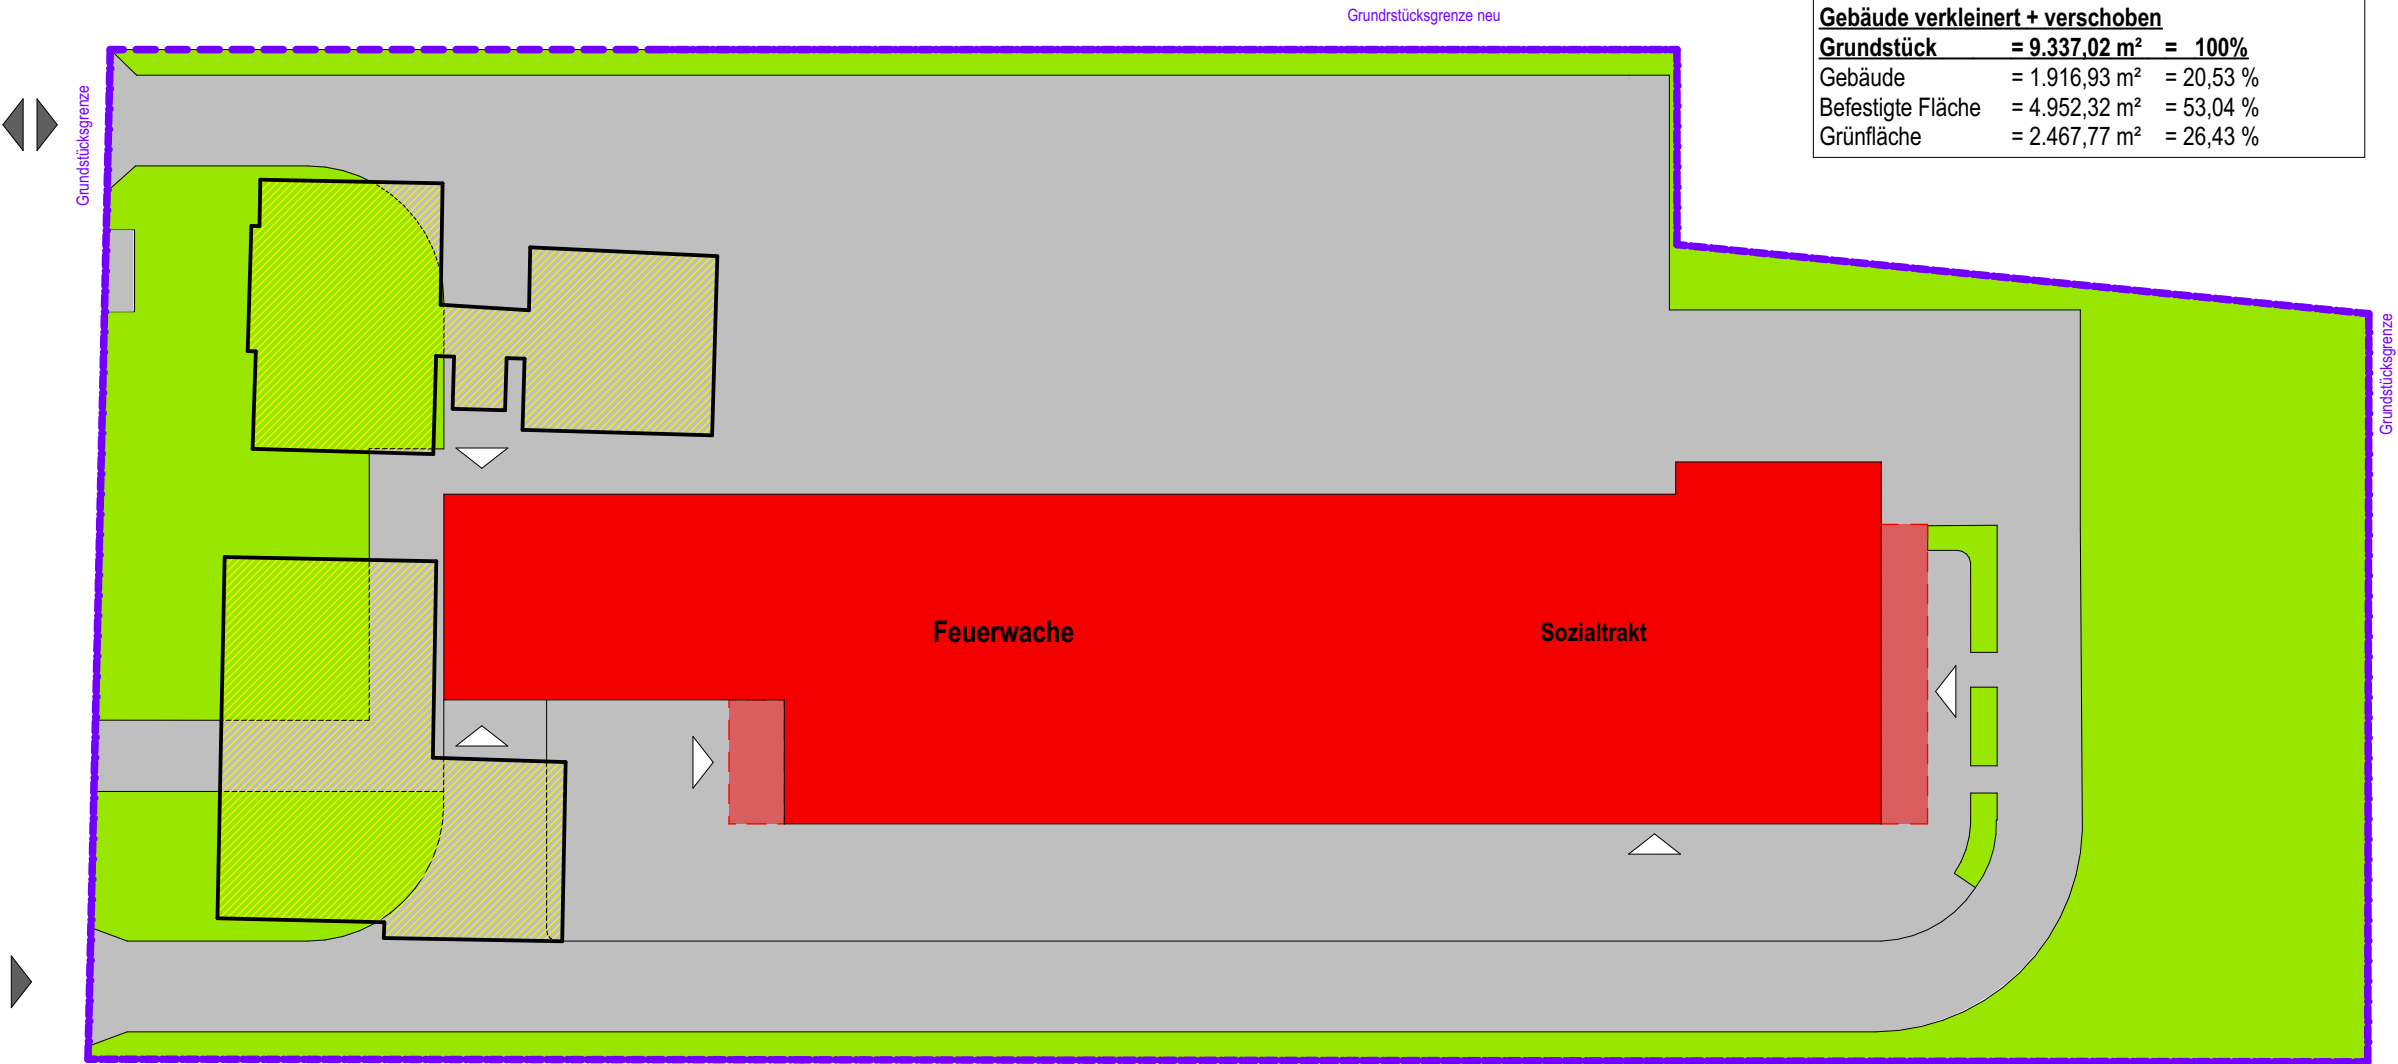


OKFF EG = +/- 0,00 = 42,80 m NN

Bauvorhaben				
Neubau Feuerwache Kleinmachnow Am Bannwald 1 14532 Landkreis Potsdam Mittelmark Kleinmachnow (Brandenburg)				
	Bauherren			
	Gemeinde Kleinmachnow Adolf-Grimme-Ring 10 Tel: 033203/8772182 m.koch@kleinmachnow.de 14532 Kleinmachnow Fax: 033203/8772999 www.kleinmachnow.de			
	Architekten			
	 arc architekturkonzept GmbH Lauterbach Oheim Schaper Freie Architekten BDA Zum Domfelsen 1 Tel: 0391/ 56 51 20 info@arc-architektur.de 39104 Magdeburg Fax: 0391/ 56 51 29 www.arc-architektur.de			
Planungszeichnung	Planungsdaten			
Flächenanalyse aktuelles Gebäude	Phase	LP3	Format	A3
	Aufgestellt/ Bearbeiter	SR	Datum	02.04.2024
	Geprüft	MaL	Projekt-Nr.:	AM 23-313
	Maßstab	1:200	Plan-Nr.:	AR-3-01-LP-V2
	Dieses Projekt nebst Anlagen darf ohne unsere Genehmigung weder vervielfältigt noch ganz oder teilweise anderweitig verwendet oder dritten zugänglich gemacht werden; es gilt ausnahmslos das UrhG in der derzeitigen Fassung, alle Urheberrechte bleiben vorbehalten.			

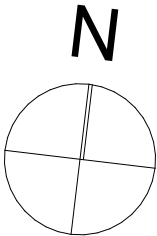

Ursprungsgebäudelage und -größe			
Grundstück	= 9.337,02 m²	= 100%	
Gebäude	= 2.019,31 m²	= 21,62 %	
Nebengebäude	= 154,77 m²	= 1,65 %	
Befestigte Fläche	= 4.726,82 m²	= 50,64 %	
Grünfläche	= 2.436,12 m²	= 26,09 %	

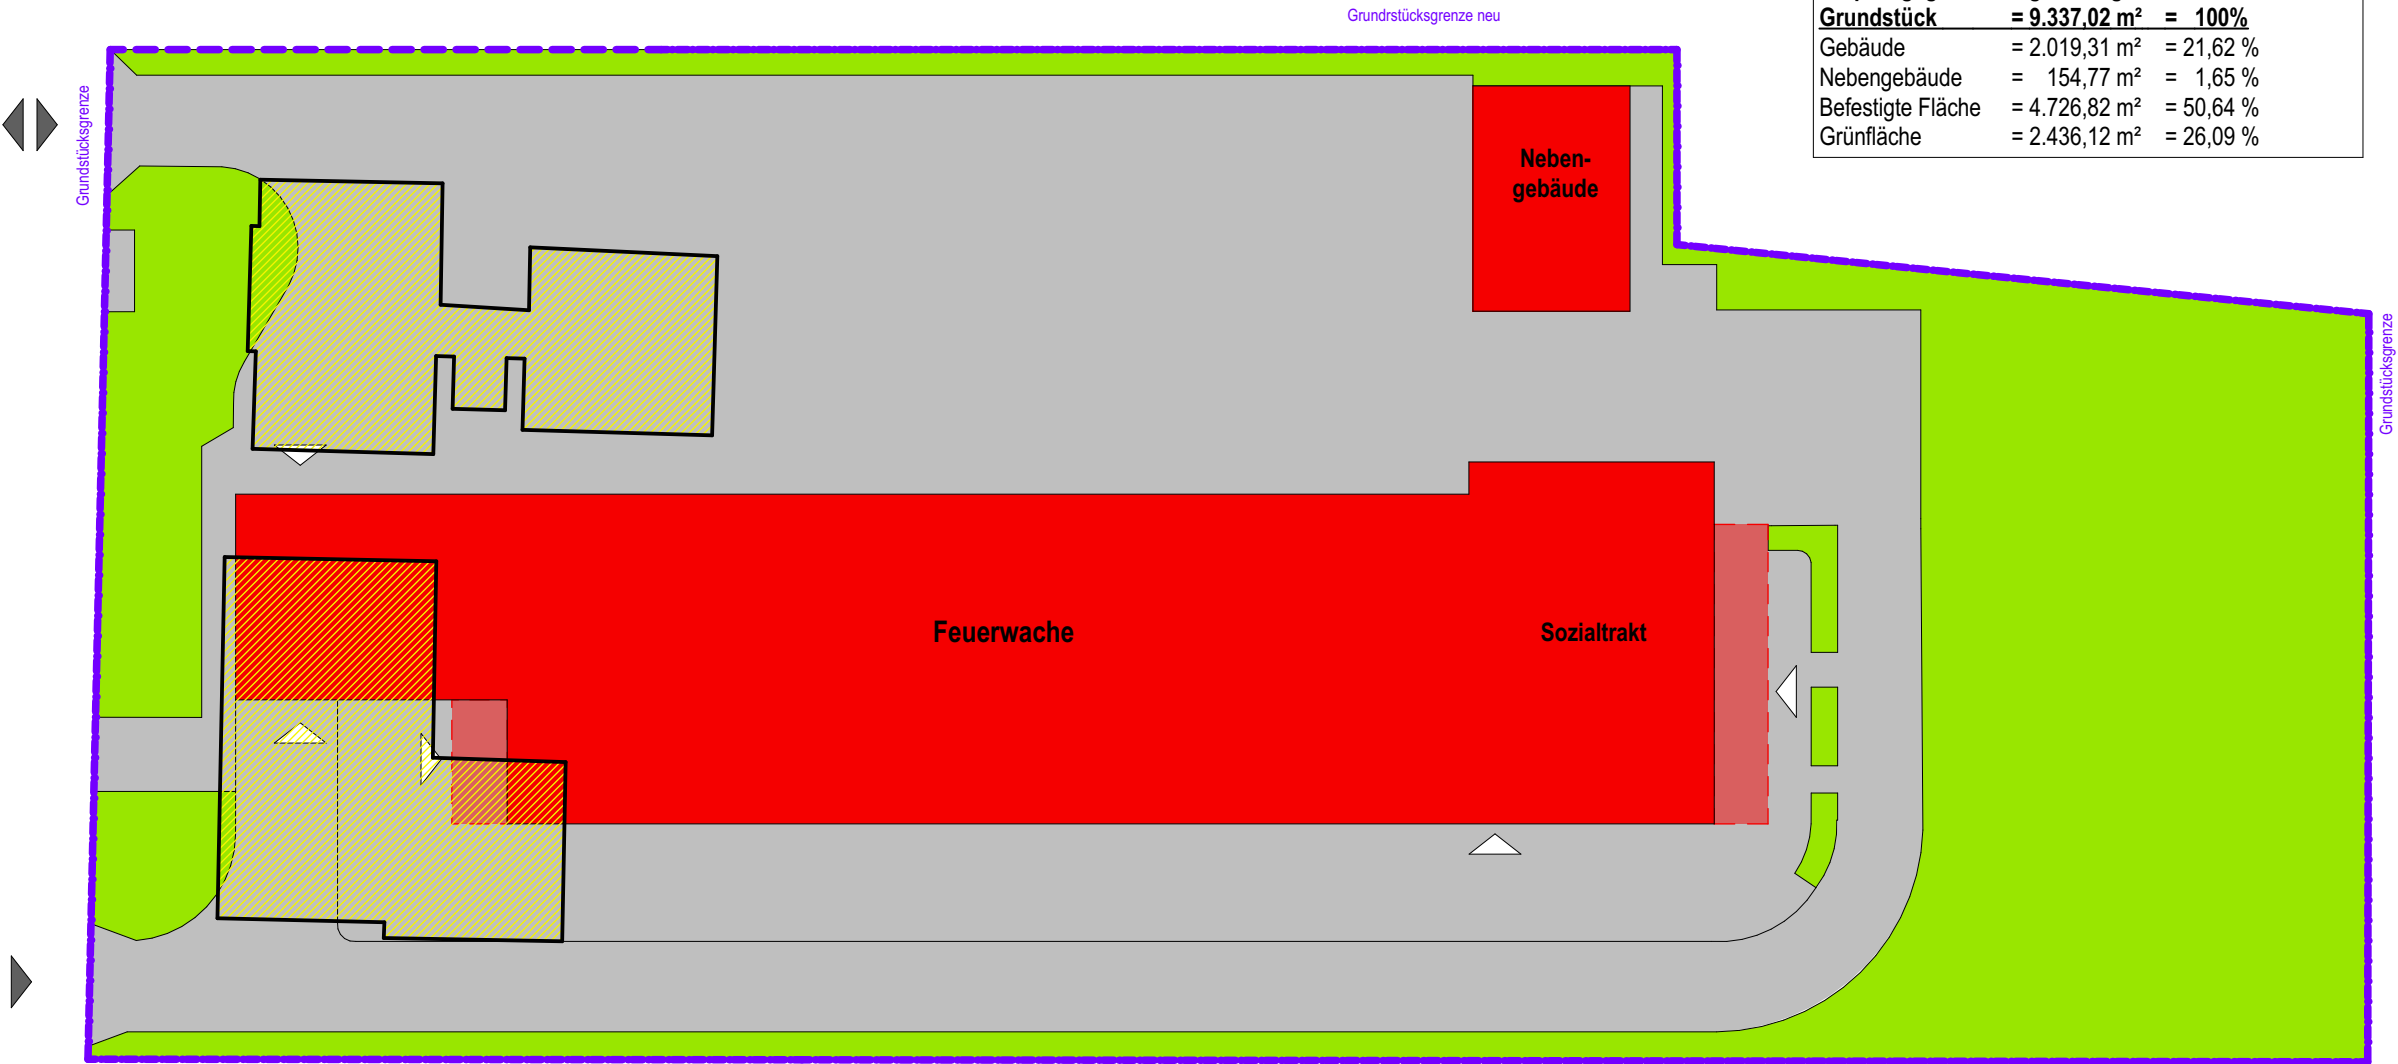

OKFF EG = +/- 0,00 = 42,80 m NN

Bauvorhaben

Neubau Feuerwache Kleinmachnow
Am Bannwald 1 14532 Landkreis Potsdam Mittelmark Kleinmachnow
(Brandenburg)

Bauherren

Gemeinde Kleinmachnow

Adolf-Grimme-Ring 10 | Tel: 033203/8772182 | m.koch@kleinmachnow.de
14532 Kleinmachnow | Fax: 033203/8772999 | www.kleinmachnow.de

Architekten

arc architekturkonzept GmbH

arc architekturkonzept GmbH Lauterbach Oheim Schaper Freie Architekten BDA
Zum Domfelsen 1 | Tel: 0391/ 56 51 20 | info@arc-architektur.de
39104 Magdeburg | Fax: 0391/ 56 51 29 | www.arc-architektur.de

Planungszeichnung

Flächenanalyse Ursprungsgebäude

Planungsdaten			
Phase	LP3	Format	A3
Aufgestellt/ Bearbeiter	SR	Datum	02.04.2024
Geprüft	MaL	Projekt-Nr.:	AM 23-313
Maßstab	1:200	Plan-Nr.:	AR-3-01-LP-V1

Dieses Projekt nebst Anlagen darf ohne unsere Genehmigung weder vervielfältigt noch ganz oder teilweise anderweitig verwendet oder dritten zugänglich gemacht werden; es gilt ausnahmslos das UrhG in der derzeitigen Fassung, alle Urheberrechte bleiben vorbehalten.