


ANLAGE ZUM BEBAUUNGSPLAN KLM-BP-044
"Gartensiedlung Kleinmachnow Süd-Ost"

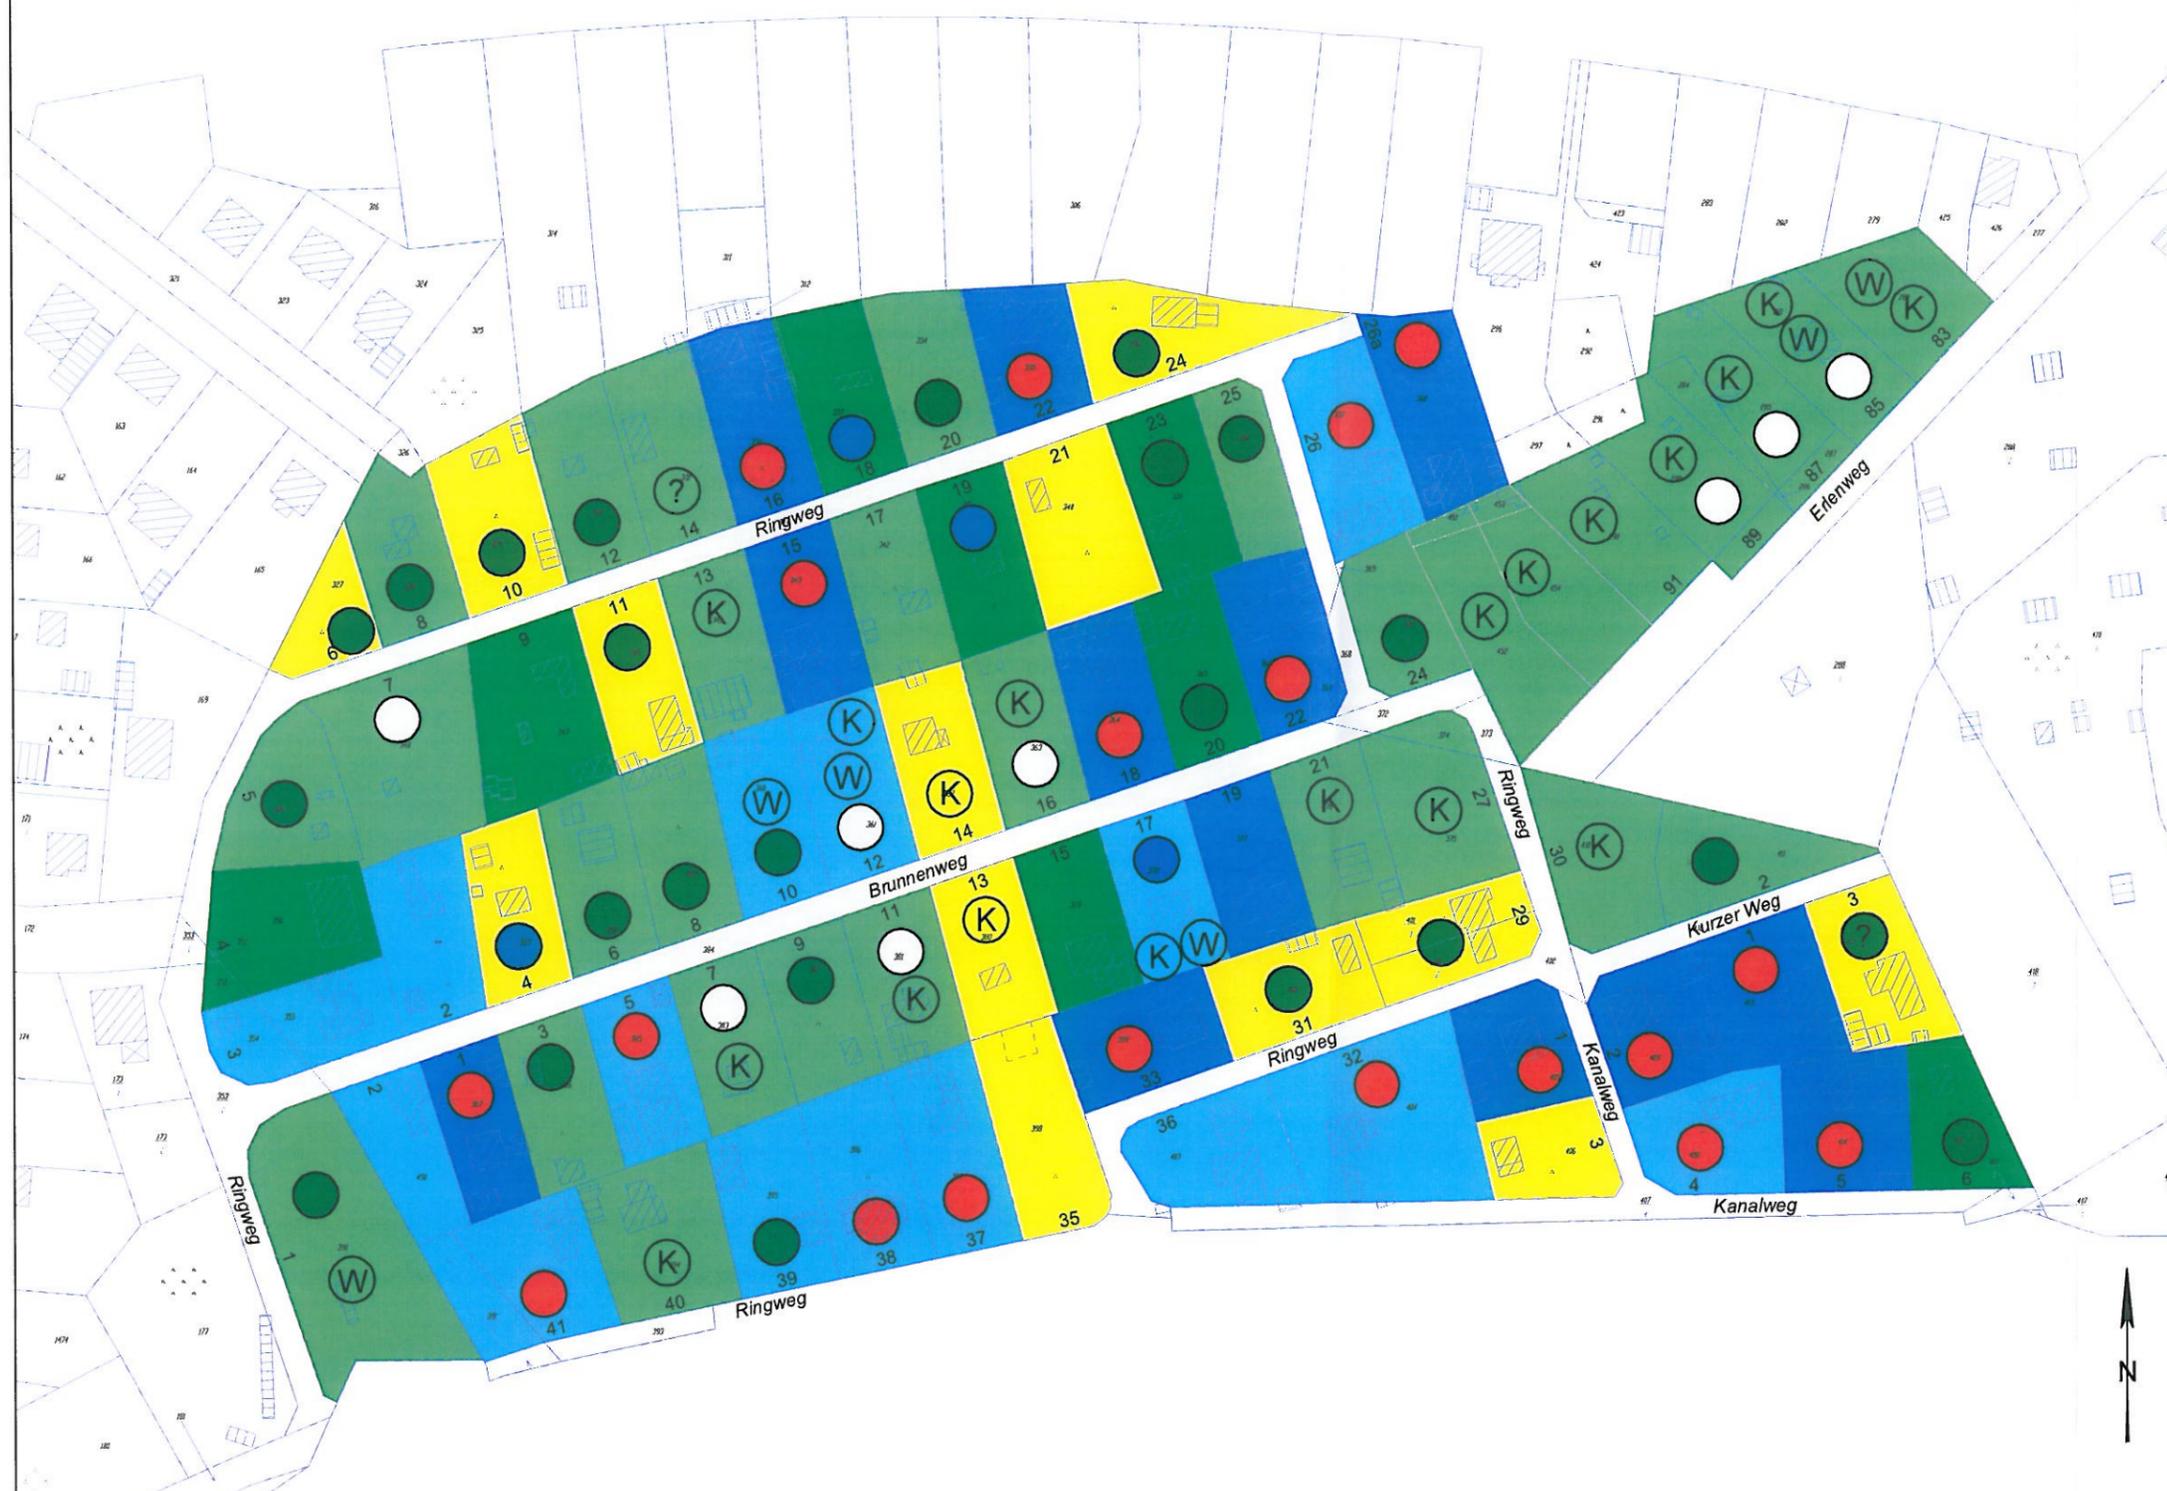

LEGENDE

Nutzung gemäß Befragung (05/10-07/10)

- Ohne Nutzung
- Nutzung als Garten
- Nutzung als Hauptwohnung
- Nutzung als Nebenwohnung

Nutzung gemäß Begehung und Aktenlage

Gartengrundstücke

- gärtnerische Nutzung / Grünbrache
- Wochenendhaus (Baugenehmigung vorliegend)
- Wochenendhaus (Genehmigungslage unklar)

Wohngrundstücke

- Dauerwohnhaus (Baugenehmigung vorliegend)
- Dauerwohnhaus (Genehmigungslage unklar)

Sonstiges

- Wohnhaus vor 1945 genehmigt
- Keine aktuelle Nutzung erkennbar
- Nutzung ungeklärt
- 24 Hausnummer
- 394 Flurstücksnummer

GEMEINDE
KLEINMACHNOW



Gartensiedlung Kleinmachnow Süd-Ost
am Teltowkanal

Karte: Vorhandene Nutzungen

Gemeinde Kleinmachnow
 FB Bauen/Wohnen, FD Stadtplanung/Bauordnung
 Adolf-Grimme-Ring 10
 14532 Kleinmachnow

Kartengrundlage: ALK Kleinmachnow 1:1.000
 Maßstab: 1:1.500

Bearbeitungsstand: 19.09.2011

Bearbeitung:



Plan und Recht GmbH
 Oderberger Straße 40
 10435 Berlin

