



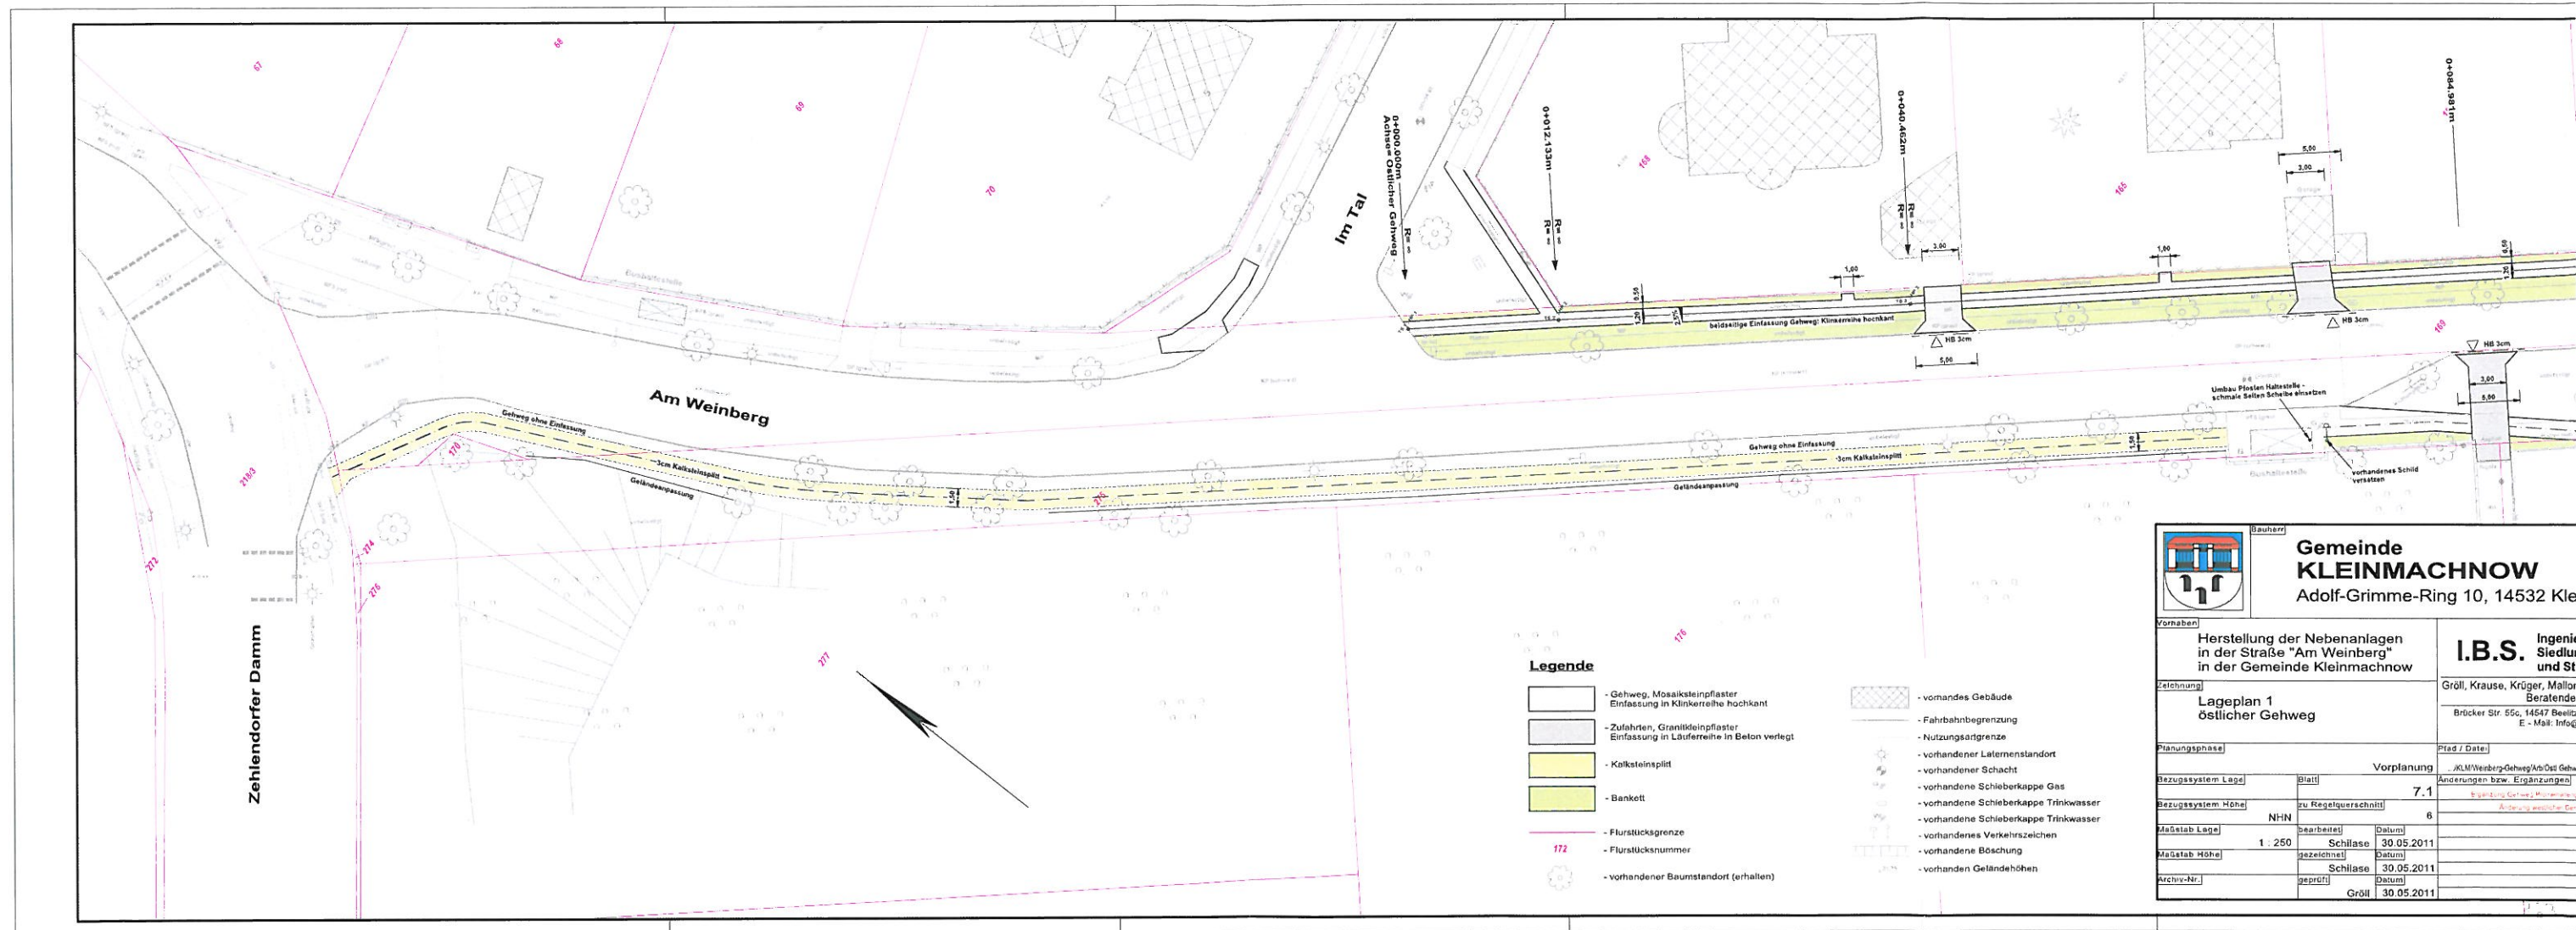

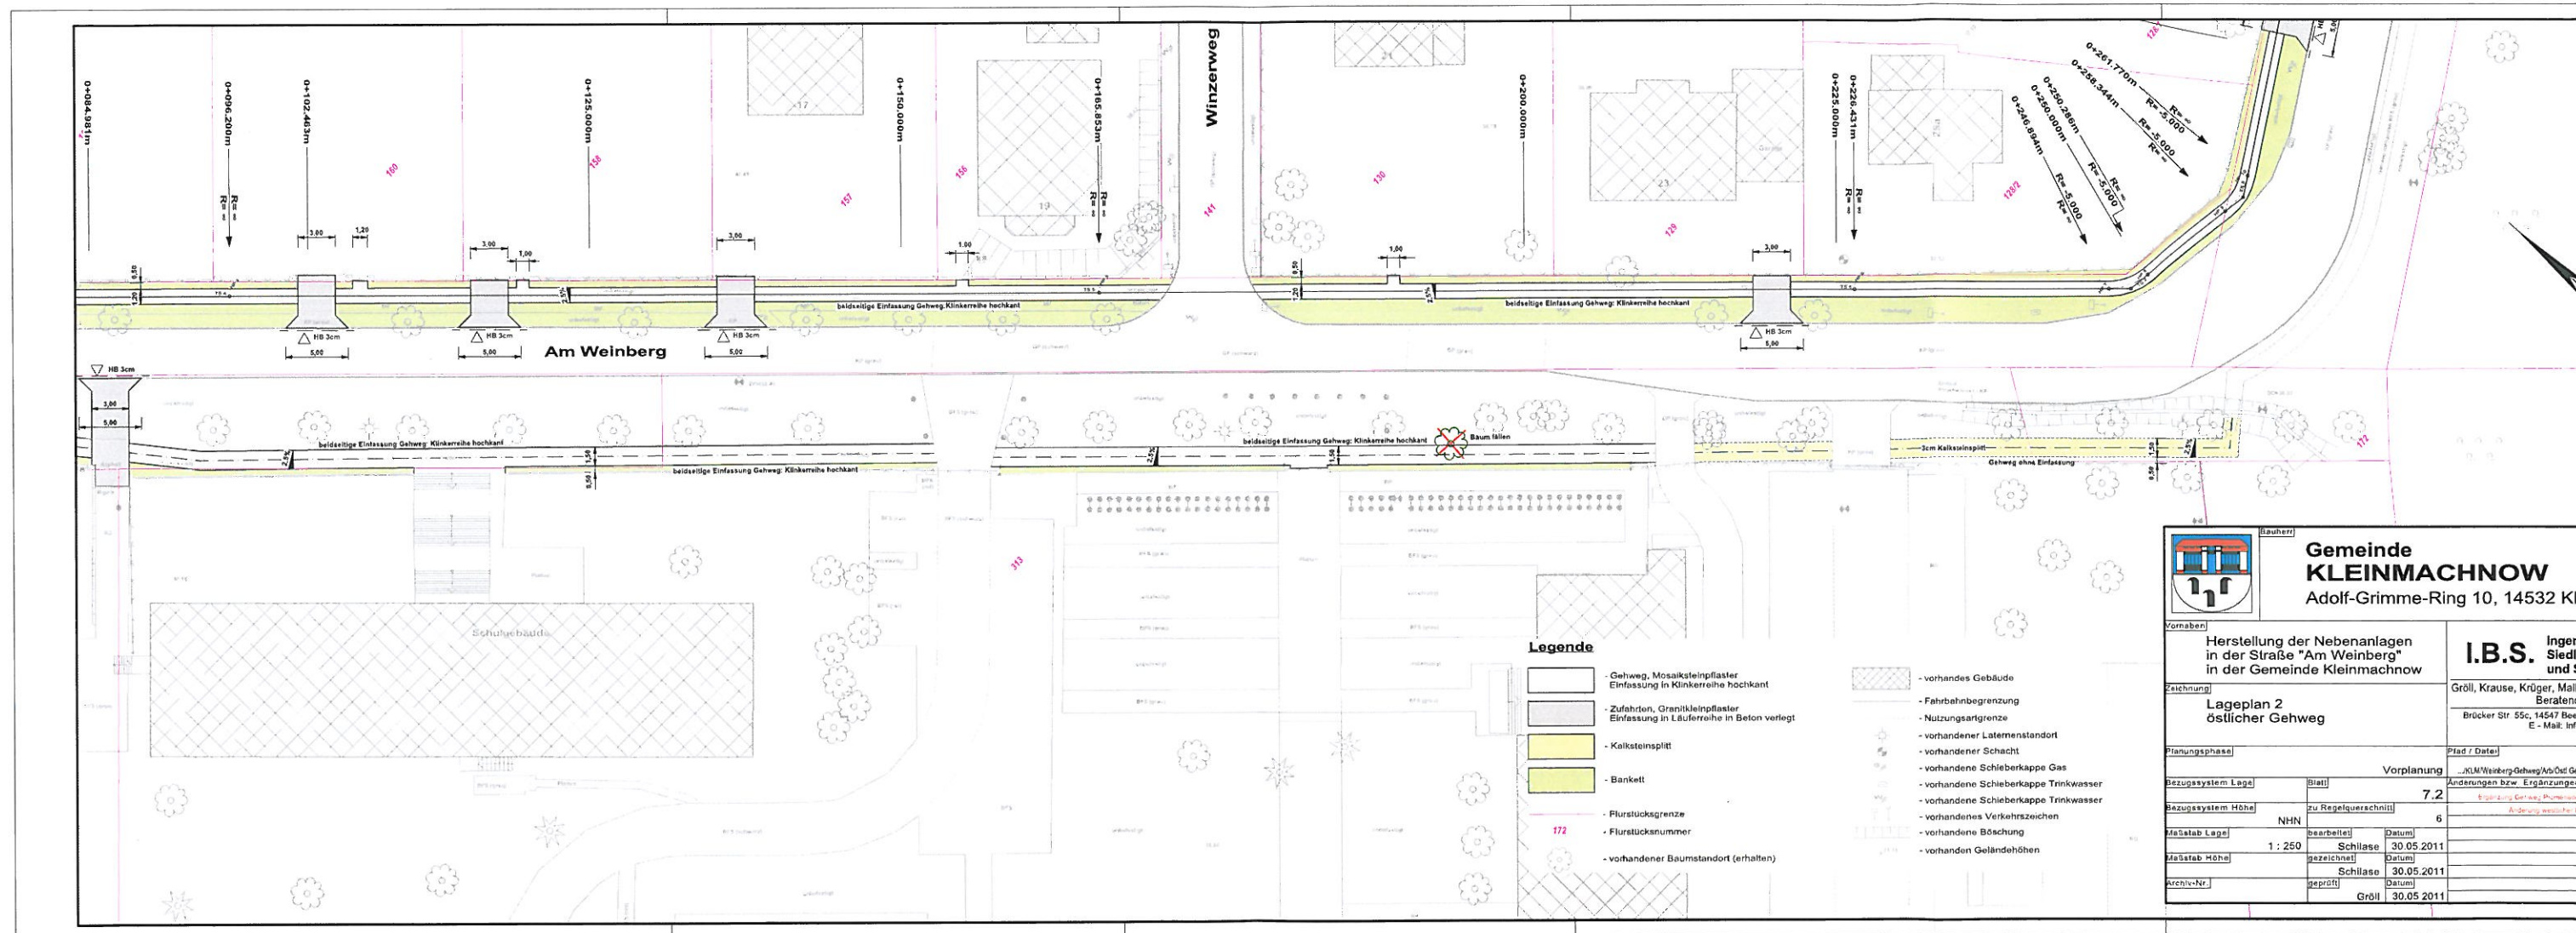

 Gemeinde KLEINMACHNOW Adolf-Grimme-Ring 10, 14532 Kle	
Vorhaben: Herstellung der Nebenanlagen in der Straße "Am Weinberg" in der Gemeinde Kleinmachnow	I.B.S. Ingenieurbüro Siedler und St Gröll, Krause, Krüger, Mallor Beratende Bröcker Str. 55c, 14547 Berlin E-Mail: info@ib-s.de
Zeichnung: Lageplan 2 östlicher Gehweg	Blatt: 7.2
Planungsphase: Vorplanung	Pfad / Datum: „KLM/Weinberg-Gehweg/As/Ost-Gehw Änderungen bzw. Ergänzungen“ 30.05.2011
Bezugssystem Lage: NHN	zu Regelquerschnitt: 6
Maßstab Lage: 1 : 250	bearbeitet: 30.05.2011
Maßstab Höhe: 30.05.2011	gezeichnet: 30.05.2011
Archiv-Nr.: geprüft: Gröll	Datum: 30.05.2011

