

Änderungen im 2. Entwurf Stand 14. November 2011 gegenüber dem Entwurf Stand Februar 2011:

FNP Kleinmachnow, 13. Änderung


16) Flächen für Versorgungsanlagen: Wasserwerk sowie Ergänzung von 2 Wasserentnahmemebrunnen

17) Darstellung von Flächen im Eigentum der Wasser- und Schifffahrtsverwaltung, die als Teil der Bundeswasserstraße nachrichtlich übernommen werden

18) Nachrichtliche Übernahme des FFH-Gebietes "Teitowkanaale"

19) Änderung des Geltungsbereichs der 13. Änderung durch Herausnahme der Flächen des BBiz Kleinmachnow

Die dargestellten Wasserflächen sind nicht Bestandteil der 13. Änderung!

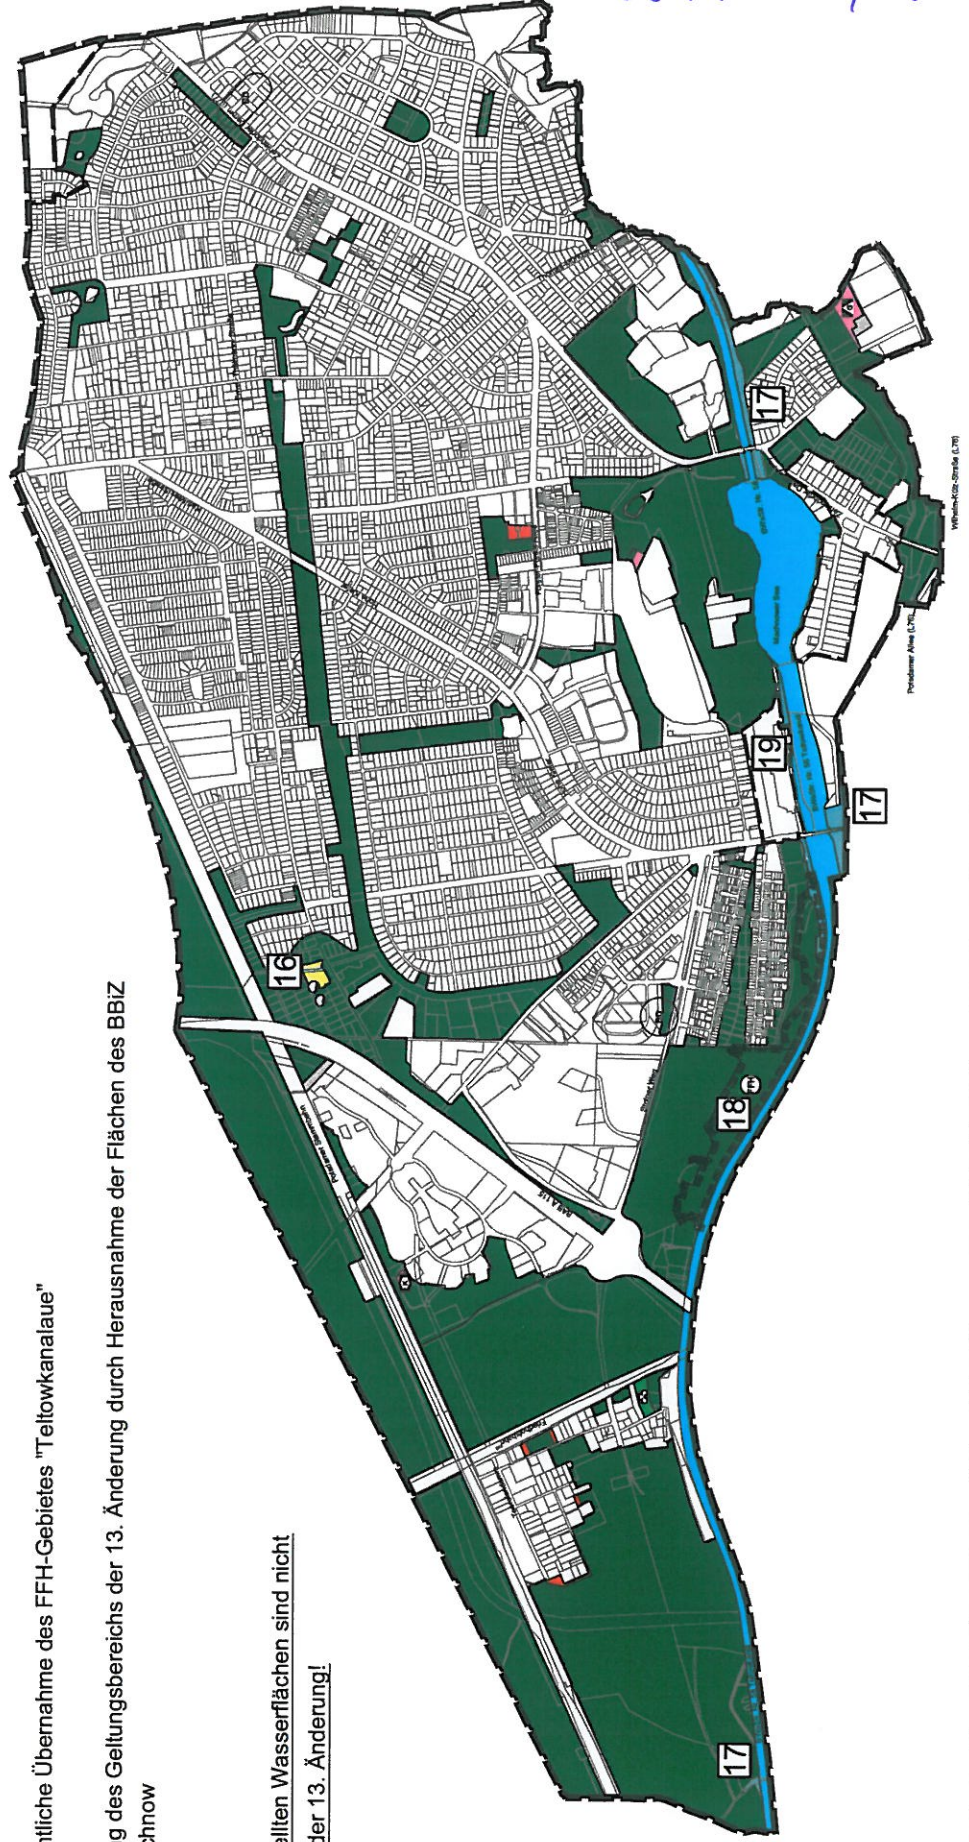

Anlage.....4.....
DS-Mr. 176/17