


Anlage... 1.1 S. 1/2
 Info-Nr. 001/12

Rekultivierung „Stolper Berg“ Kleinmachnow - Variante 1 mit Himmelscheibe

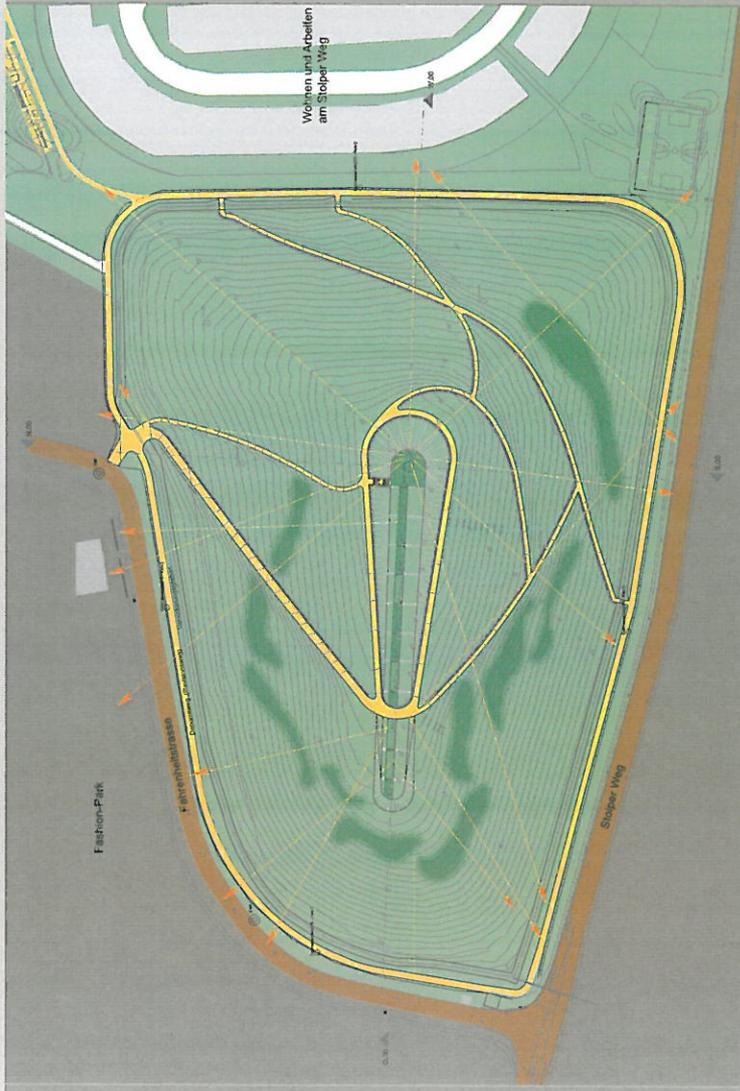

Maßstab 1:100

Materialmaße
 Größe 10 x 20 cm
 Mauerschicht mit 10 cm dicken Steinblöcken

Maße gemessene Weite 4 cm
 Weg-Friedrich 32 cm



Blick auf den Stolper Berg von Norden

ARTEN
 Bodenstruktur / Friedliche Struktur
 Felsen

Aggregatgröße 12 cm
 Breitenhöhe des Fülls
 Fundament 13 cm
 Kalkuliert Papier-Friedrich 70 cm



Architekt: Planung und Entwurfsbüro
 Gartenbau- und Landschaftsarchitektur
 Anhaltische Gartenbau- und Landschaftsarchitektur
 14322 Kleinmachnow
 www.gartenbau-planung.de
 Tel. 0330 31 77 0 Fax 0330 450 77 66
 M 1 800 14 02 2006 / 18.12.2011
 Projekt: Rekultivierung des Stolper Berg
 Projekt-Nr.: 001/12
 M 1 800 14 02 2006 / 18.12.2011
 Projekt: Rekultivierung des Stolper Berg
 Projekt-Nr.: 001/12

Rekultivierung Deponie Kleinmachnow

Umbau zur öffentlichen Parkanlage - Variante 1 vollständige Maßnahme

	Menge	Einheit	EP	GP
I Herrichten				
1.	Rasenabtrag 5 cm stark	9.700 m ²	2,50 €	24.250,00 €
2.	Oberbodenabtrag im Bereich der Kuppe, D=25 cm	2.500 m ³	7,50 €	18.750,00 €
3.	Zaun rückbauen	900 m	10,00 €	9.000,00 €
Summe Herrichten				52.000,00 €
II Geländebearbeitung				
1.	Füllboden Wege / Platzflächen	3.000 m ³	9,00 €	27.000,00 €
2.	Füllboden Himmelswarte	12.000 m ³	9,00 €	108.000,00 €
3.	Oberbodenauftrag aus dem Zwischenlager, D=25 cm	2.500 m ³	5,00 €	12.500,00 €
4.	Oberbodenauftrag Lieferung, D=25 cm	500 m ³	19,00 €	9.500,00 €
Summe Geländebearbeitung				157.000,00 €
III Wegebau				
1.	Wegebau Fußwege, Plätze	2000 m ²	25,00 €	50.000,00 €
2.	Holzeinfassung Wege	1800 m ²	17,00 €	30.600,00 €
Summe Wegebau				80.600,00 €
IV Pflanzflächen herrichten				
1.	Rasenflächen, herrichten, erneuern	5.000 m ²	5,00 €	25.000,00 €
2.	Pflanzflächen, Bodendecker	5.000 m ²	10,00 €	50.000,00 €
Summe Pflanzflächen herrichten				75.000,00 €
V Fertigstellungspflege				
1.	Rasenflächen	5000 m ²	1,20 €	6.000,00 €
2.	Pflanzflächen	5000 m ²	3,00 €	15.000,00 €
3.	geamte Rasenflächen einmal mähen	46000 m ²	1,20 €	55.200,00 €
Summe Fertigstellungspflege				76.200,00 €
VI Sonderausstattung				
1.	Gabionenwände als Platzeinfassung	1 psch	30.000,00 €	30.000,00 €
2.	Sitzbänke, Mobiliar	10 St	1.500,00 €	15.000,00 €
3.	Himmelsscheibe	1 psch	40.000,00 €	40.000,00 €
4.	Wildschweinsicherer Zaun	900 m	105,00 €	94.500,00 €
5.	Wildschweinsichere Fußgängertore	4 St	2.500,00 €	10.000,00 €
6.	Zauntor für Pflegefahrzeuge	1 St	6.000,00 €	6.000,00 €
Summe Sonderausstattung				195.500,00 €
Gesamtsumme netto				636.300,00 €
zzgl. MwSt. 19 %				120.897,00 €
Gesamtsumme brutto				757.197,00 €
Kostensatz netto je m²				11,57 €

Aufgestellt:
 Landschaft Planen und Bauen
 Berlin, 04.05.2011

Mathias Kolbe

Rekultivierung Deponie Kleinmachnow

Umbau zur öffentlichen Parkanlage - Variante 2 Entfall Himmelscheibe

	Menge	Einheit	EP	GP
I Herrichten				
1. Rasenabtrag 5 cm stark	9.700	m ²	2,50 €	24.250,00 €
2. Oberbodenabtrag im Bereich der Kuppe, D=25 cm	2.500	m ³	7,50 €	18.750,00 €
3. Zaun rückbauen	900	m	10,00 €	9.000,00 €
Summe Herrichten				52.000,00 €
II Geländebearbeitung				
1. Füllboden Wege / Platzflächen	3.000	m ²	9,00 €	27.000,00 €
2. Füllboden Himmelswarte	12.000	m ³	9,00 €	108.000,00 €
3. Oberbodenauftrag aus dem Zwischenlager, D=25 cm	2.500	m ³	5,00 €	12.500,00 €
4. Oberbodenauftrag Lieferung, D=25 cm	500	m ³	19,00 €	9.500,00 €
Summe Geländebearbeitung				157.000,00 €
III Wegebau				
1. Wegebau Fußwege, Plätze	2000	m ²	25,00 €	50.000,00 €
2. Holzeinfassung Wege	1800	m ²	17,00 €	30.600,00 €
Summe Wegebau				80.600,00 €
IV Pflanzflächen herrichten				
1. Rasenflächen, herrichten, erneuern	5.000	m ²	5,00 €	25.000,00 €
2. Pflanzflächen, Bodendecker	5.000	m ²	10,00 €	50.000,00 €
Summe Pflanzflächen herrichten				75.000,00 €
V Fertigstellungspflege				
1. Rasenflächen	5000	m ²	1,20 €	6.000,00 €
2. Pflanzflächen	5000	m ²	3,00 €	15.000,00 €
3. geamte Rasenflächen einmal mähen	46000	m ²	1,20 €	55.200,00 €
Summe Fertigstellungspflege				76.200,00 €
VI Sonderausstattung				
1. Gabionenwände als Platzeinfassung	1	psch	30.000,00 €	30.000,00 €
2. Sitzbänke, Mobiliar	10	St	1.500,00 €	15.000,00 €
3. Wildschweinsicherer Zaun	900	m	105,00 €	94.500,00 €
4. Wildschweinsichere Fußgängertore	4	St	2.500,00 €	10.000,00 €
5. Zauntor für Pflegefahrzeuge	1	St	6.000,00 €	6.000,00 €
Summe Sonderausstattung				155.500,00 €
Gesamtsumme netto				596.300,00 €
zzgl. MwSt. 19 %				113.297,00 €
Gesamtsumme brutto				709.597,00 €


Kostensatz netto je m² 10,84 €

Aufgestellt:
Landschaft Planen und Bauen
Berlin, 04.05.2011

Mathias Kolbe

Anlage 1.3 S.1/2
Info-Nr. 001/12

Rekultivierung „Stolper Berg“ Kleinmachnow - Variante 3 - Entfall Himmelswarte

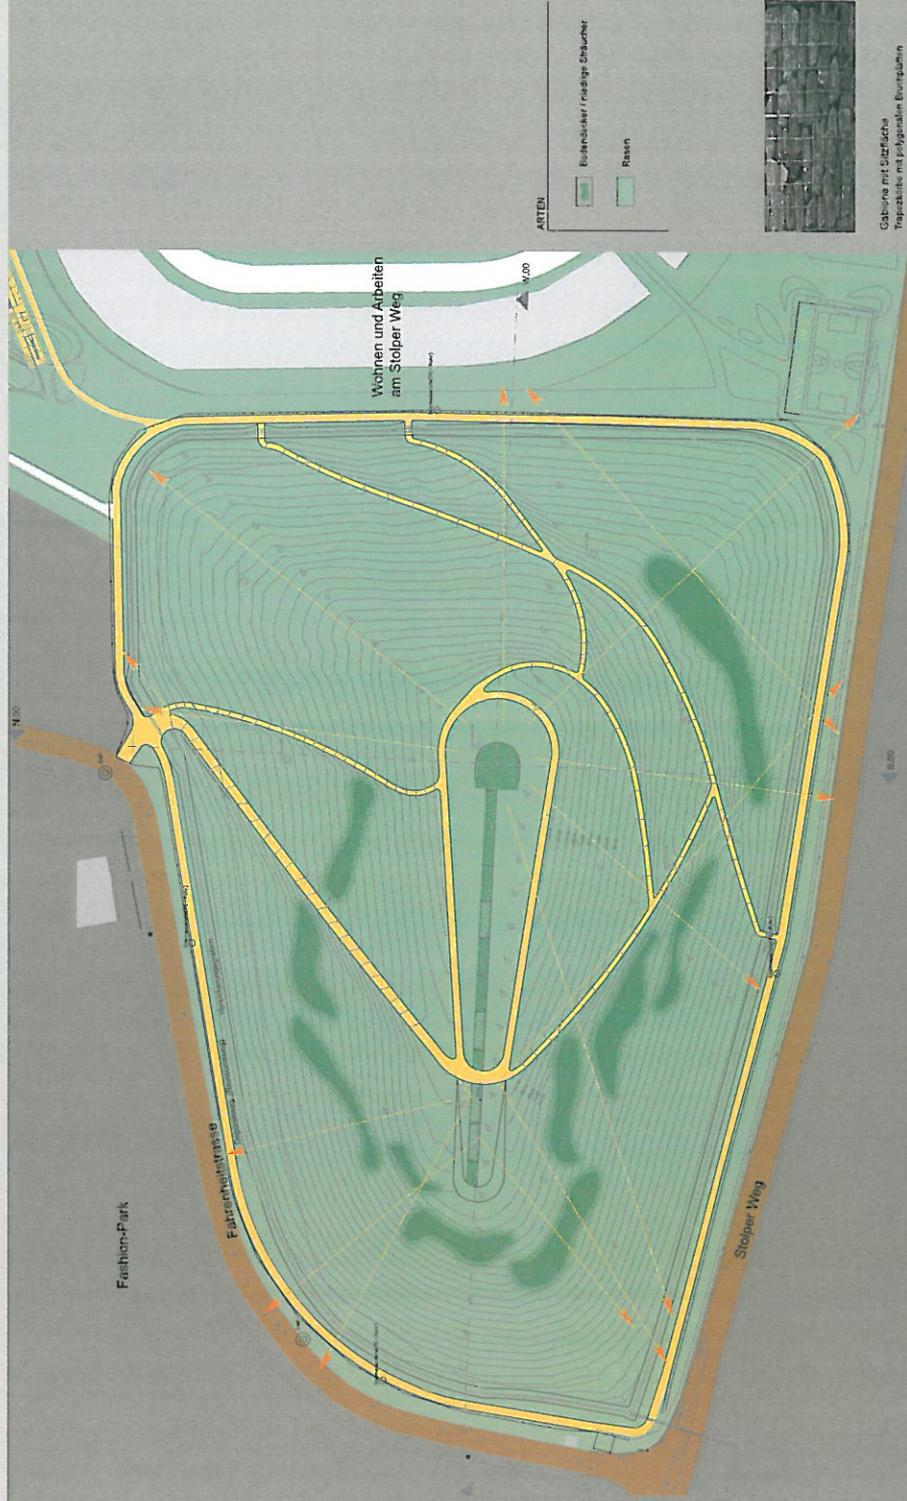

Planungs- und Entwicklungsgesellschaft
für Landschaftsplanung
mit Geschäftsbüro
an der Charité-Klinik
Adolf-Gymnasium Ring 10
14632 Kleinmachnow

KUMER-OWIC
"Fashion Park"

Gestaltungskolleg - Stolper Berg
Rekultivierungsbühne Daprina KUM

M 1:500 16.02.2005 / 19.12.2011

Landschaft planen • bauen
Cottbusener Straße 27
Tel. 035 61077 0 Fax. 035 61077 99
planen • bauen



Schnitt A-M 1:500

Schnitt B-M 1:500

Anlage 1.3 S.212
 Info-Nr. 001112

Rekultivierung Deponie Kleinmachnow

Umbau zur öffentlichen Parkanlage - Variante 3 Entfall Himmelswarte

	Menge	Einheit	EP	GP
I Herrichten				
1. Rasenabtrag 5 cm stark	9.700	m ²	2,50 €	24.250,00 €
2. Oberbodenabtrag im Bereich der Kuppe, D=25 cm	2.500	m ³	7,50 €	18.750,00 €
3. Zaun rückbauen	900	m	10,00 €	9.000,00 €
Summe Herrichten				52.000,00 €
II Geländebearbeitung				
1. Füllboden Wege / Platzflächen	3.000	m ³	9,00 €	27.000,00 €
2. Oberbodenauftrag aus dem Zwischenlager, D=25 cm	2.500	m ³	5,00 €	12.500,00 €
3. Oberbodenauftrag Lieferung, D=25 cm	500	m ³	19,00 €	9.500,00 €
Summe Geländebearbeitung				49.000,00 €
III Wegebau				
1. Wegebau Fußwege, Plätze	2000	m ²	25,00 €	50.000,00 €
2. Holzeinfassung Wege	1800	m ²	17,00 €	30.600,00 €
Summe Wegebau				80.600,00 €
IV Pflanzflächen herrichten				
1. Rasenflächen, herrichten, erneuern	5.000	m ²	5,00 €	25.000,00 €
2. Pflanzflächen, Bodendecker	5.000	m ²	10,00 €	50.000,00 €
Summe Pflanzflächen herrichten				75.000,00 €
V Fertigstellungspflege				
1. Rasenflächen	5000	m ²	1,20 €	6.000,00 €
2. Pflanzflächen	5000	m ²	3,00 €	15.000,00 €
3. geamte Rasenflächen einmal mähen	46000	m ²	1,20 €	55.200,00 €
Summe Fertigstellungspflege				76.200,00 €
VI Sonderausstattung				
1. Gabionenwände als Platzeinfassung	1	psch	30.000,00 €	30.000,00 €
2. Sitzbänke, Mobiliar	10	St	1.500,00 €	15.000,00 €
3. Wildschweinsicherer Zaun	900	m	105,00 €	94.500,00 €
4. Wildschweinsichere Fußgängertore	4	St	2.500,00 €	10.000,00 €
5. Zauntor für Pflegefahrzeuge	1	St	6.000,00 €	6.000,00 €
Summe Sonderausstattung				155.500,00 €
Gesamtsumme netto				488.300,00 €
zzgl. MwSt. 19 %				92.777,00 €
Gesamtsumme brutto				581.077,00 €



Kostensatz netto je m² 8,88 €

Aufgestellt:
 Landschaft Planen und Bauen
 Berlin, 04.05.2011

Mathias Kolbe

Rekultivierung „Stolper Berg“ Kleinmachnow - Variante 4 - Entfall Zaunanlage

Anlage 14 S. 1/2
Info-Nr. 001112

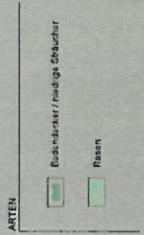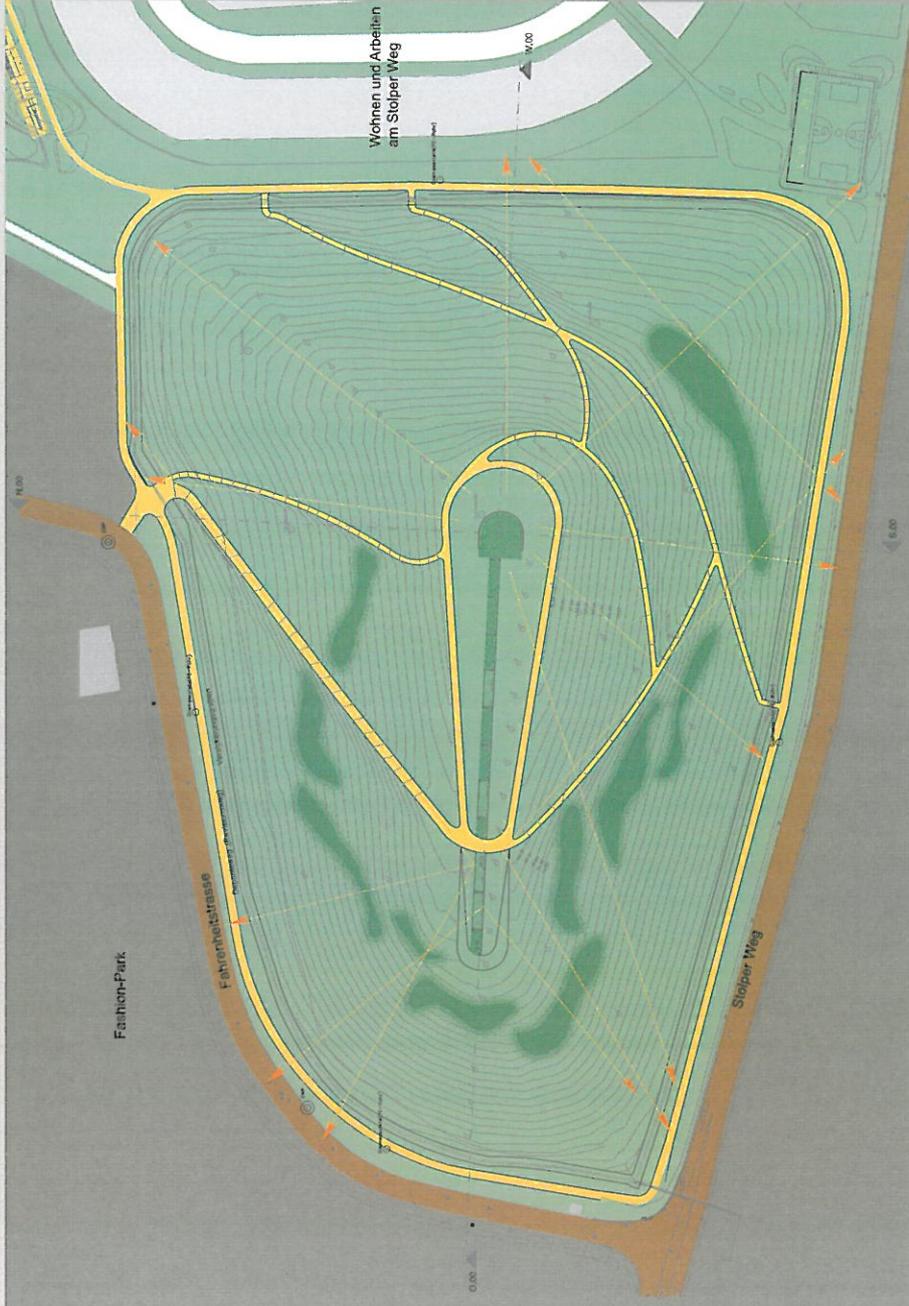

Gabione mit Sitzfläche
Treppe aus mit polyethylen beschichteten
Blechplatten



Planungs- und Entwicklungsmaßstab
1:1000
maßstablich
1:1000
14332 Kleinmachnow

KLM&P-Office
"Fashion Park"

Gestaltungsbüro "Stolper Berg"
Rehabilitationsmaßnahme Döberitz N.M.

M 1:500 16.02.2005/19.12.2011

Landchaft planen • bauen
Gartenstraße 27
141 035 610 77 0 Fax: 035 610 77 99

Landchaft
planen • bauen

Anlage 1.4 S.2/2
 Info Nr. 001112

Rekultivierung Deponie Kleinmachnow

Umbau zur öffentlichen Parkanlage - Variante 4 Entfall Himmelswarte
 und Wildverbisschutzzaun

	Menge	Einheit	EP	GP
I Herrichten				
1. Rasenabtrag 5 cm stark	9.700	m ²	2,50 €	24.250,00 €
2. Oberbodenabtrag im Bereich der Kuppe, D=25 cm	2.500	m ³	7,50 €	18.750,00 €
3. Zaun rückbauen	900	m	10,00 €	9.000,00 €
Summe Herrichten				52.000,00 €
II Geländebearbeitung				
1. Füllboden Wege / Platzflächen	3.000	m ³	9,00 €	27.000,00 €
2. Oberbodenauftrag aus dem Zwischenlager, D=25 cm	2.500	m ³	5,00 €	12.500,00 €
3. Oberbodenauftrag Lieferung, D=25 cm	500	m ³	19,00 €	9.500,00 €
Summe Geländebearbeitung				49.000,00 €
III Wegebau				
1. Wegebau Fußwege, Plätze	2000	m ²	25,00 €	50.000,00 €
2. Holzeinfassung Wege	1800	m ²	17,00 €	30.600,00 €
Summe Wegebau				80.600,00 €
IV Pflanzflächen herrichten				
1. Rasenflächen, herrichten, erneuern	5.000	m ²	5,00 €	25.000,00 €
2. Pflanzflächen, Bodendecker	5.000	m ²	10,00 €	50.000,00 €
Summe Pflanzflächen herrichten				75.000,00 €
V Fertigstellungspflege				
1. Rasenflächen	5000	m ²	1,20 €	6.000,00 €
2. Pflanzflächen	5000	m ²	3,00 €	15.000,00 €
3. geamte Rasenflächen einmal mähen	46000	m ²	1,20 €	55.200,00 €
Summe Fertigstellungspflege				76.200,00 €
VI Sonderausstattung				
1. Gabionenwände als Platzeinfassung	1	psch	30.000,00 €	30.000,00 €
2. Sitzbänke, Mobiliar	10	St	1.500,00 €	15.000,00 €
Summe Sonderausstattung				45.000,00 €
Gesamtsumme netto				377.800,00 €
zzgl. MwSt. 19 %				71.782,00 €
Gesamtsumme brutto				449.582,00 €
Kostensatz netto je m²				6,87 €

Aufgestellt:
 Landschaft Planen und Bauen
 Berlin, 19.10.2011

Mathias Kolbe