




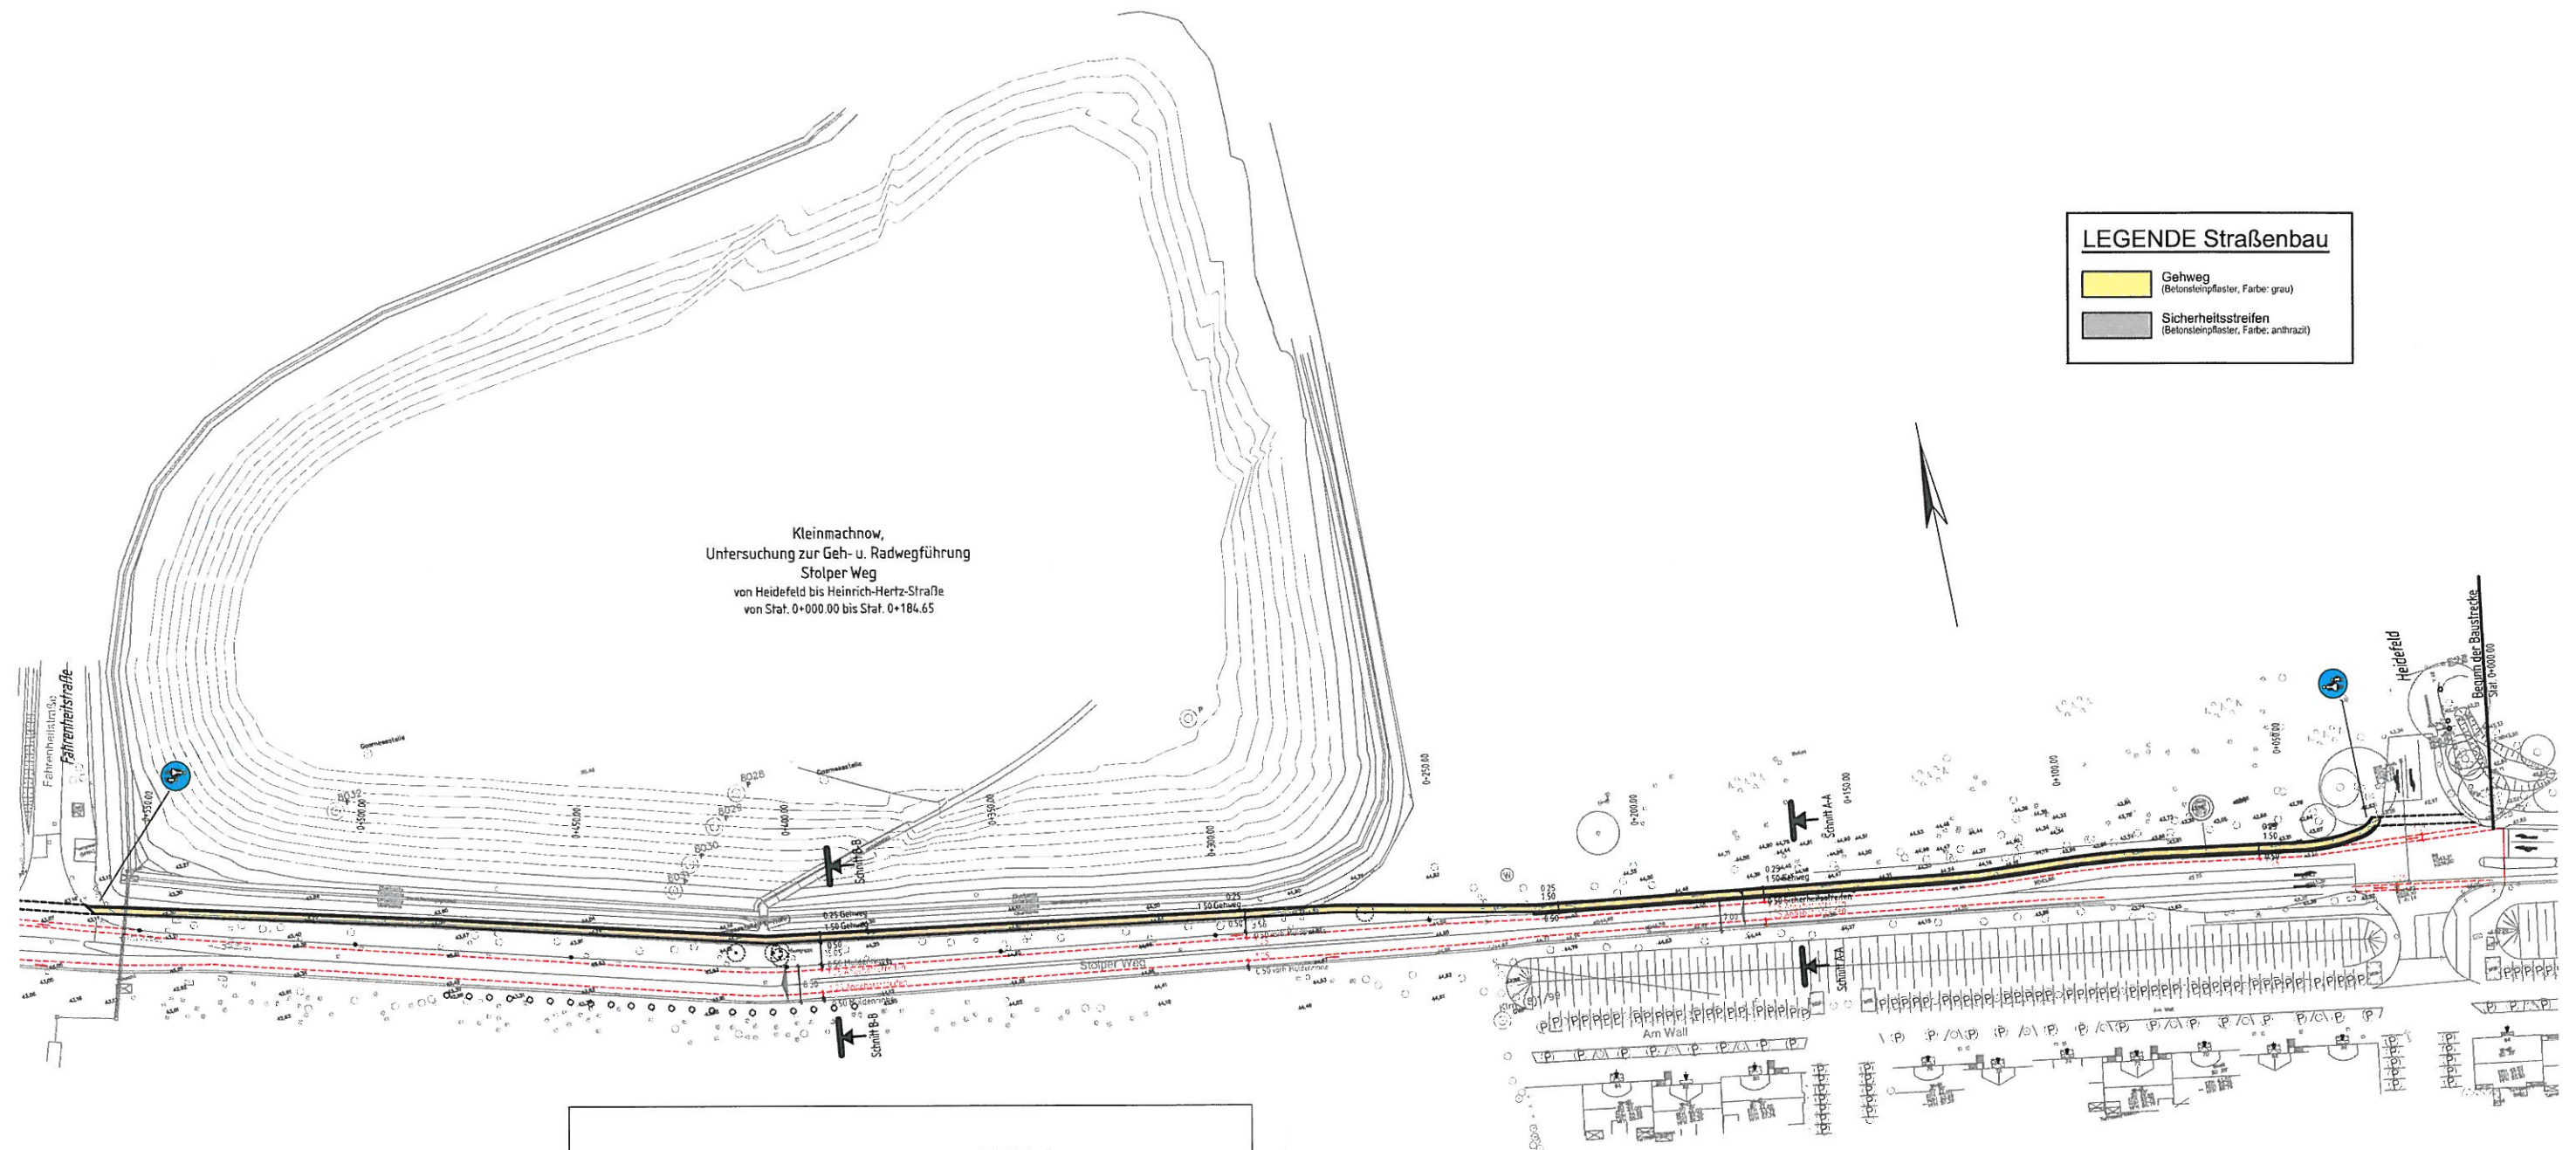


LEGENDE Straßenbau	
	Gehweg (Betonsteinpflaster, Farbe: grau)
	Sicherheitsstreifen (Betonsteinpflaster, Farbe: anthrazit)

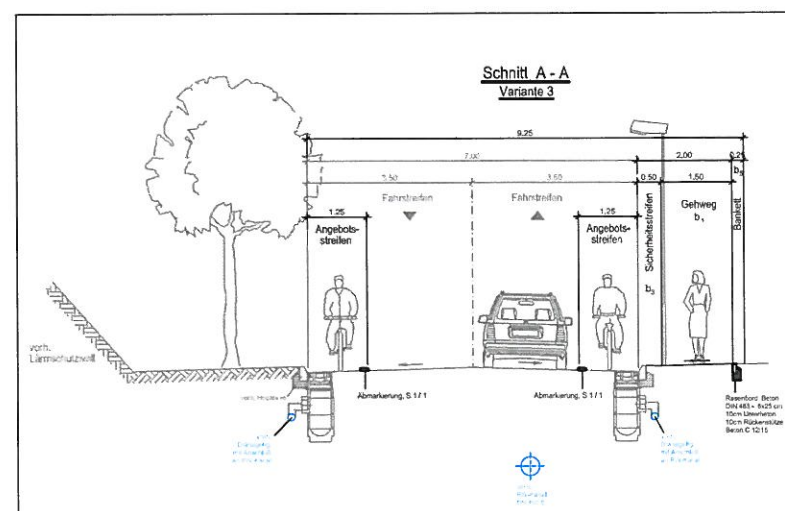

merkel
INGENIEUR CONSULT
Beratende Ingenieure, VDI, RDB
Planung, Bauleitung, Gutachten
Zertifiziert nach ISO 9001:2008
Konsumhof 1-5
14462 Potsdam
Tel.: 0331 - 743640, Fax: 0331 - 7436410
E-mail: ni@potsdam@merkel-mic.de

**Kleinmachnow, Untersuchung zur
Geh- u. Radwegführung Stolper Weg**
von Heidefeld bis Heinrich-Hertz-Straße
- Blatt 1 -
(ohne Maßstab)
09.12.2011

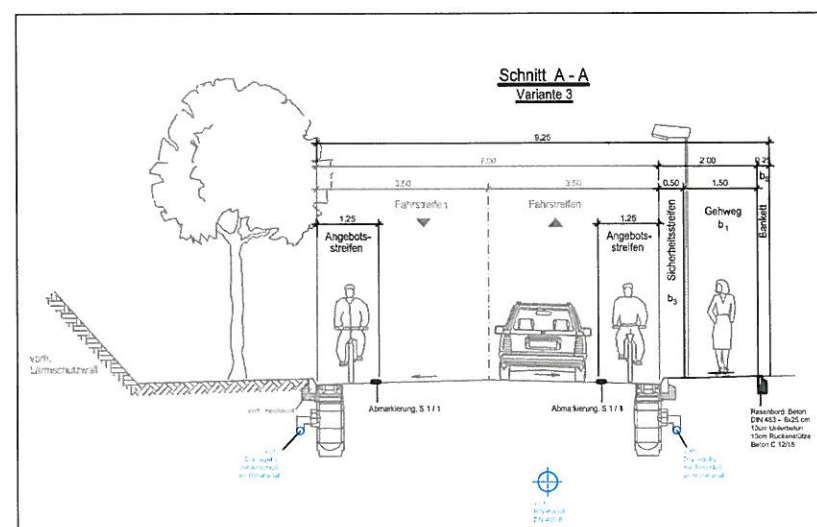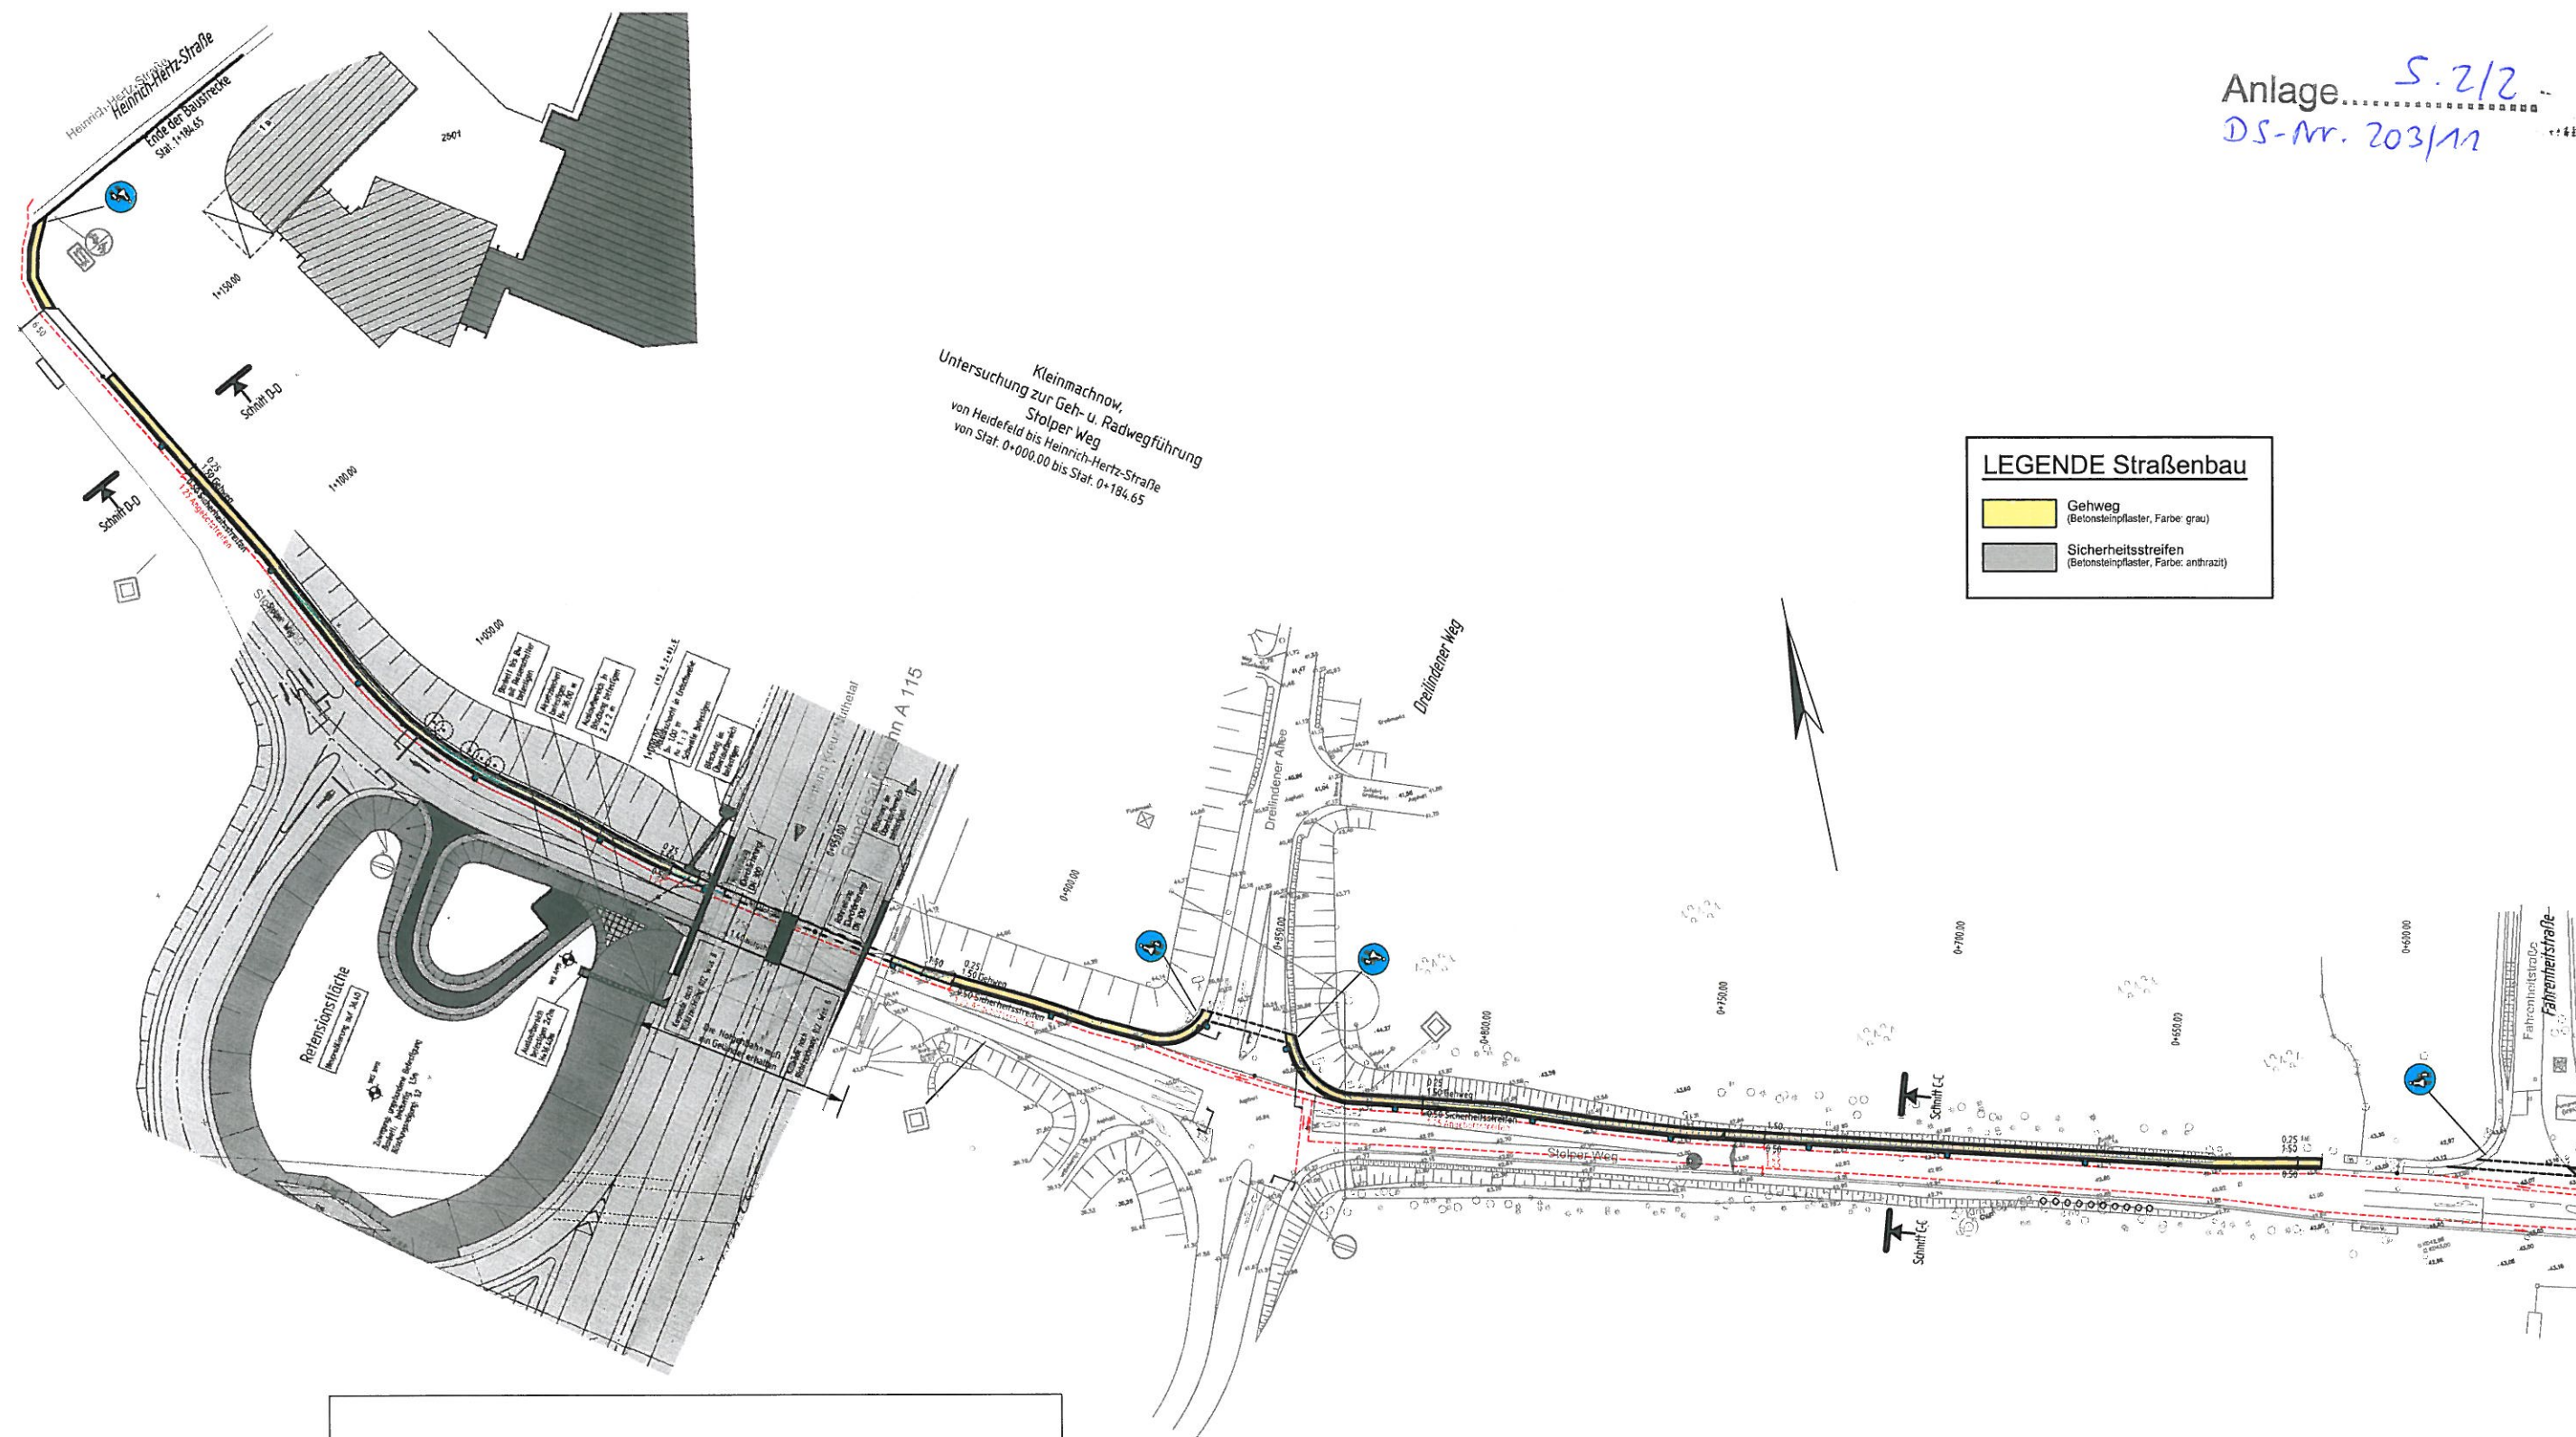

merkel
 INGENIEUR CONSULT

Beratende Ingenieure, VDI, BCB
 Planung, Bauleitung, Gutachten
 Zertifiziert nach ISO 9001:2008
 Konsumhof 1-5
 14462 Potsdam
 Tel.: 0331 - 743640, Fax: 0331 - 7436410
 E-mail: ni@potsdam@merkel-mil.de

Kleinmachnow, Untersuchung zur Geh- u. Radwegführung Stolper Weg von Heidefeld bis Heinrich-Hertz-Straße

- Blatt 2 -
 (ohne Maßstab)
 09.12.2011