


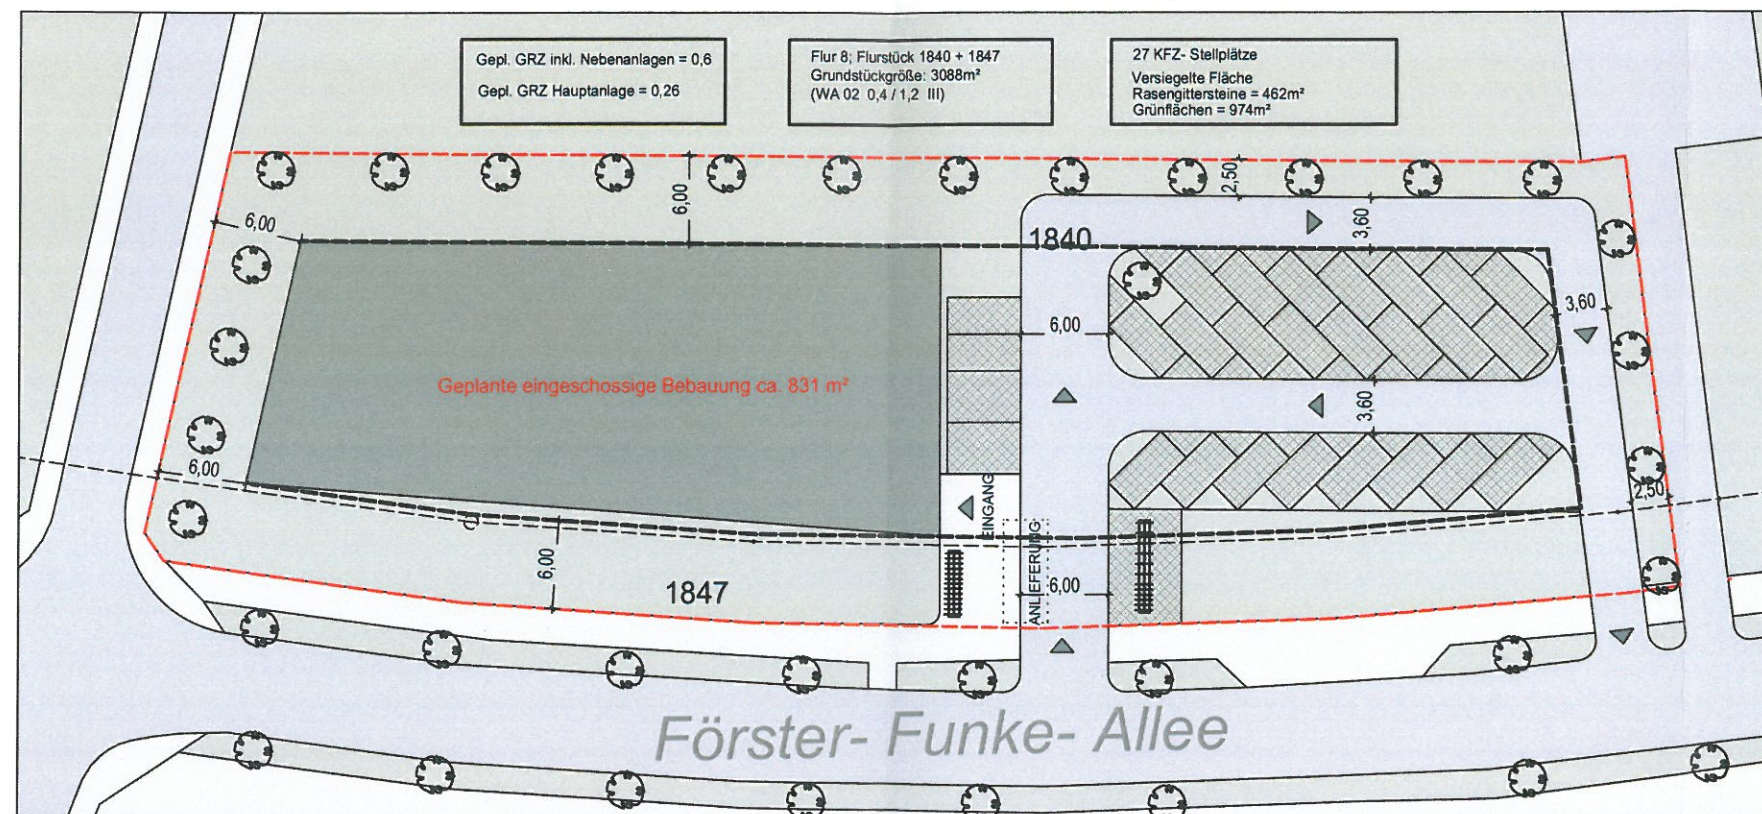

Objektplaner:
Architekturbüro LS
Pfuelstraße 5
10997 Berlin
Tel.: +49-(0)30-325 91 781
www.ls-architekt.de

Projekt:
Neubau eines Biomarktes
Förster- Funke- Allee 109
Gem. Kleinmachnow
Lageplan M = 1 : 500

Bauherr:
BIO COMPANY
Betriebs GmbH & Co KG
Rheinstraße 45-46
12161 Berlin

Legende:

- Rasengittersteine
- Gehwegplatten
- Asphalterte Flächen
- Grünflächen