


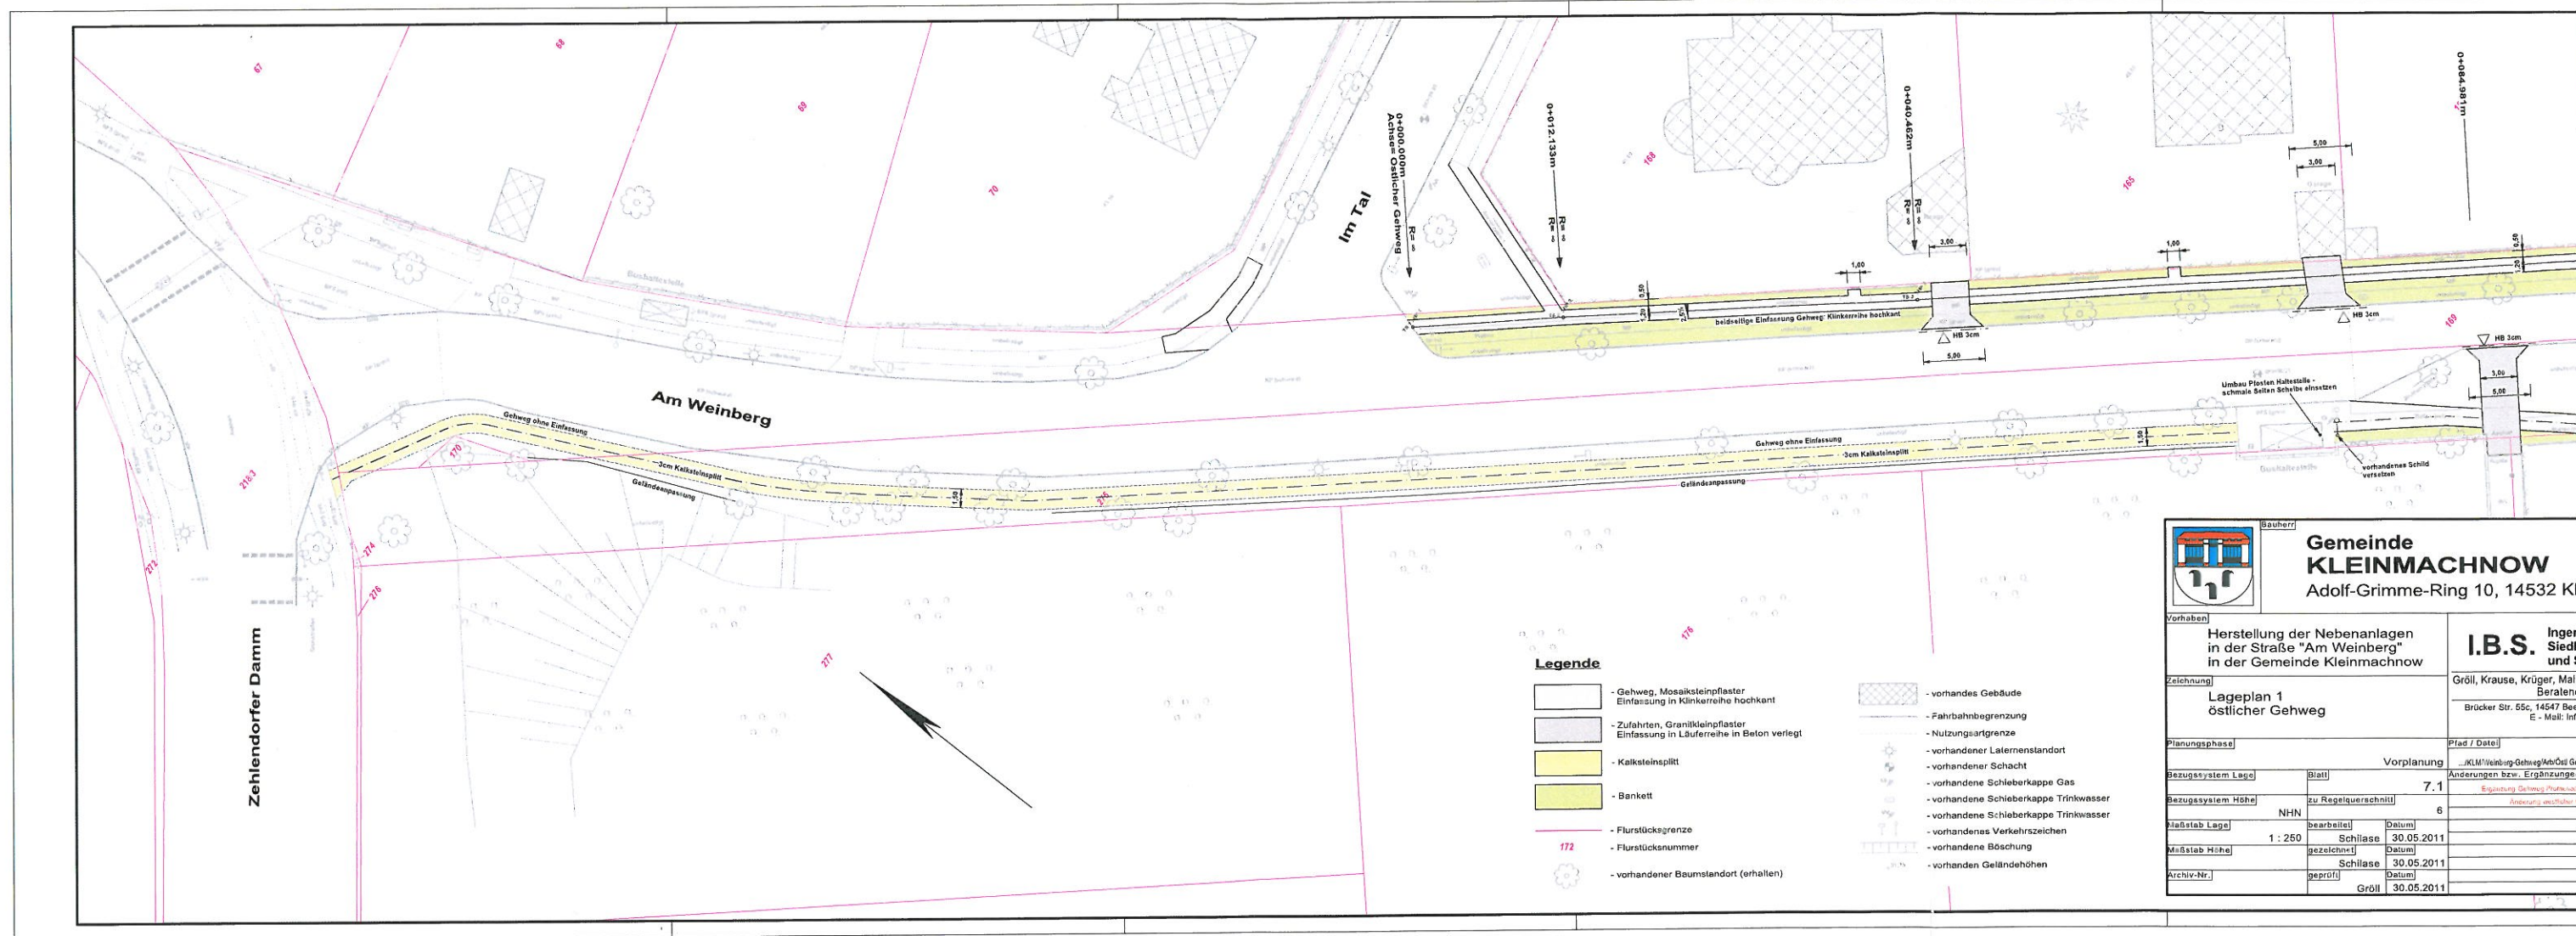

Gemeinde KLEINMACHNOW
Adolf-Grimme-Ring 10, 14532 Kle

I.B.S. Ingenieurbüro Siedlung und Stadtplanung
Gröll, Krause, Krüger, Mallon
Beratende
Brücker Str. 55c, 14547 Beetz
E-Mail: info@ib-s.de

Vorhaben: Herstellung der Nebenanlagen in der Straße "Am Weinberg" in der Gemeinde Kleinmachnow

Zeichnung: Lageplan 1 östlicher Gehweg

Planungsphase: Vorplanung

Bezugssystem Lage: Blatt 7.1

Bezugssystem Höhe: NHN zu Regelquerschnitt 6


Maßstab Lage: 1 : 250

Maßstab Höhe: Schlässe 30.05.2011


Archiv-Nr.: Gröll 30.05.2011

Prüfung: Gröll 30.05.2011

Änderungen bzw. Ergänzungen:

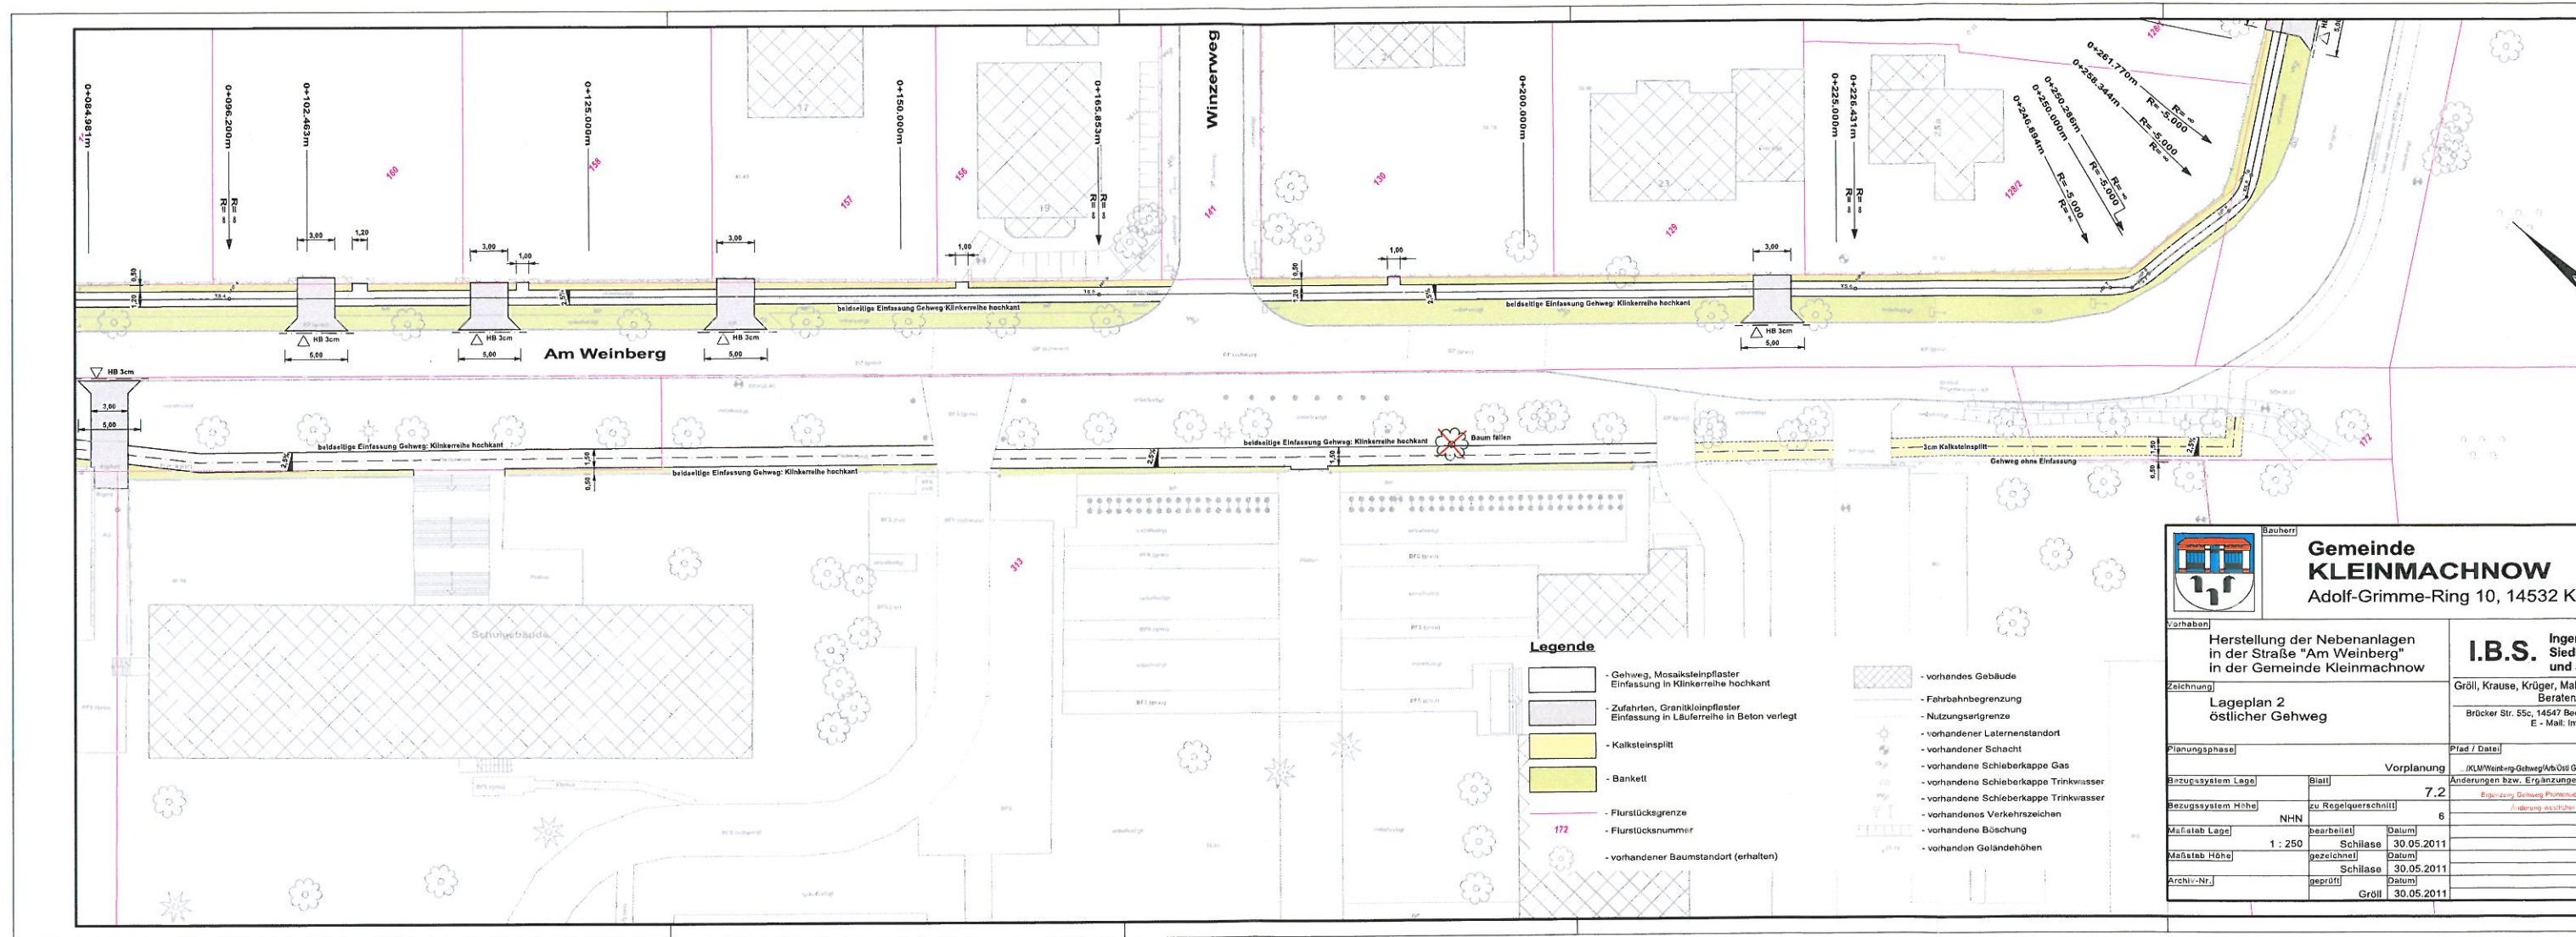

Gemeinde KLEINMACHNOW Adolf-Grimme-Ring 10, 14532 Kle	
Herstellung der Nebenanlagen in der Straße "Am Weinberg" in der Gemeinde Kleinmachnow Lageplan 2 östlicher Gehweg	I.B.S. Ingenieurbüro Siedler und St... Grölli, Krause, Krüger, Mallor Berater Brückner Str. 55c, 14547 Beetz E-Mail: info@ib...
Vorhaben: Herstellung der Nebenanlagen in der Straße "Am Weinberg" in der Gemeinde Kleinmachnow Zeichnung: Lageplan 2 östlicher Gehweg Planungsphase: Vorplanung Bezugssystem Lage: Blatt: 7.2 Bezugssystem Höhe: NHN zu Regelquerschnitt: 6 Maßstab Lage: 1 : 250 Maßstab Höhe: Schläse 30.05.2011 Archiv-Nr.: geprüft Grölli 30.05.2011	I.B.S. Ingenieurbüro Siedler und St... Grölli, Krause, Krüger, Mallor Berater Brückner Str. 55c, 14547 Beetz E-Mail: info@ib...

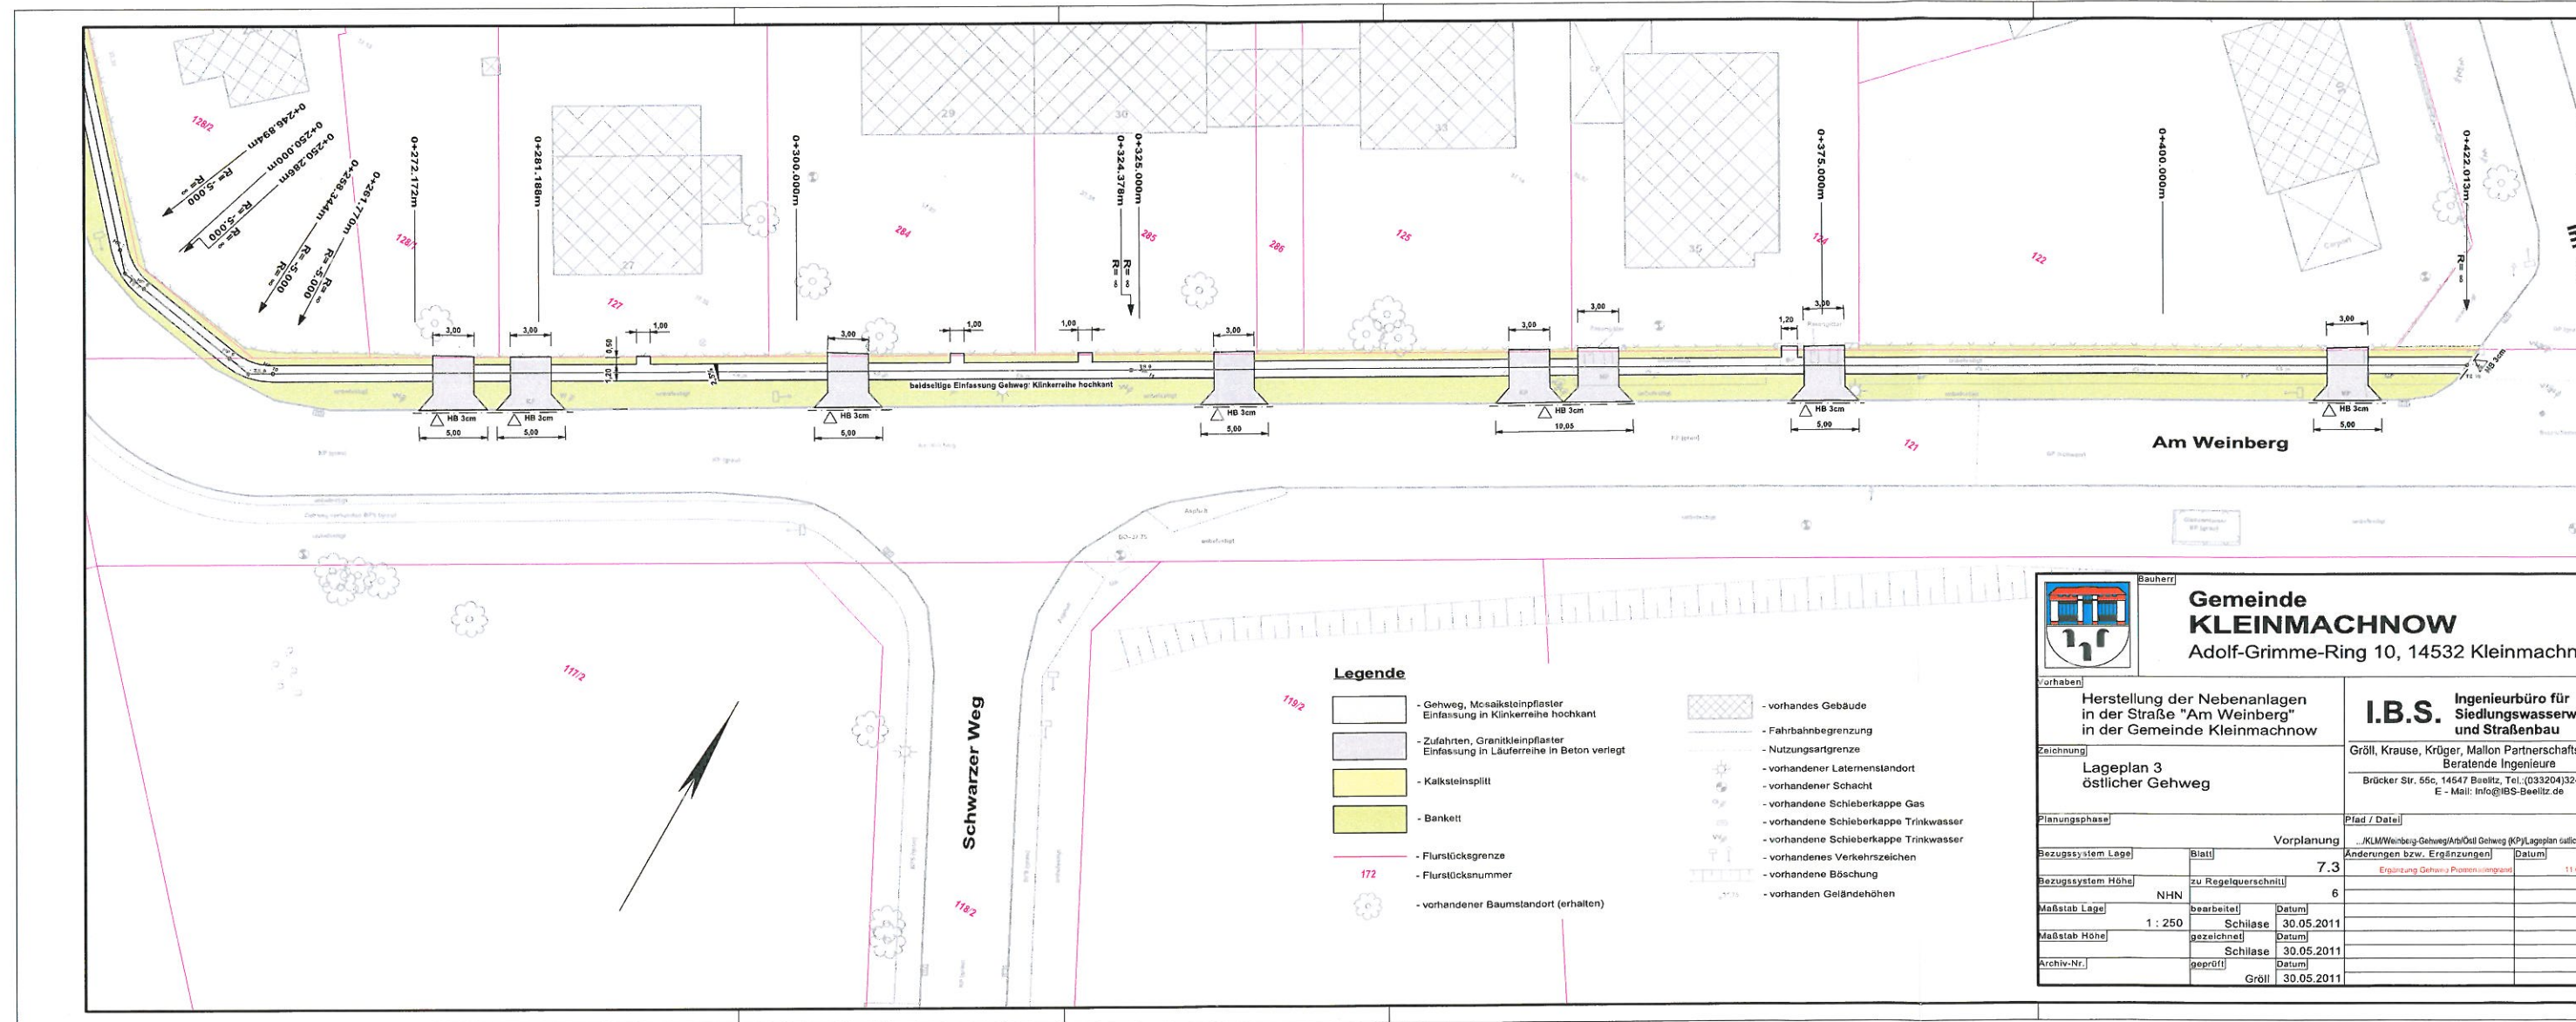

 Gemeinde KLEINMACHNOW Adolf-Grimme-Ring 10, 14532 Kleinmachnow	
Vorhaben Herstellung der Nebenanlagen in der Straße "Am Weinberg" in der Gemeinde Kleinmachnow	I.B.S. Ingenieurbüro für Siedlungswasserbau und Straßenbau Gröll, Krause, Krüger, Mallon Partnerschaftsg. Beratende Ingenieure Brücker Str. 55c, 14547 Beelitz, Tel.: (033204)324-0 E-Mail: info@IBS-Beelitz.de
Zeichnung Lageplan 3 östlicher Gehweg	Planungsphase Vorplanung
Bezugssystem Lage Blatt 7.3	Platz / Datum ...KLMWeinberg-Gehweg/AnsÖstl Gehweg (KPL) Lageplan östlicher Änderungen bzw. Ergänzungen 11.00
Bezugssystem Höhe NHN zu Regelquerschnitt 6	Maßstab Lage 1 : 250 bearbeitet Datum 30.05.2011
Maßstab Höhe 1 : 250 gezeichnet Datum 30.05.2011	Archiv-Nr. Gröll 30.05.2011