
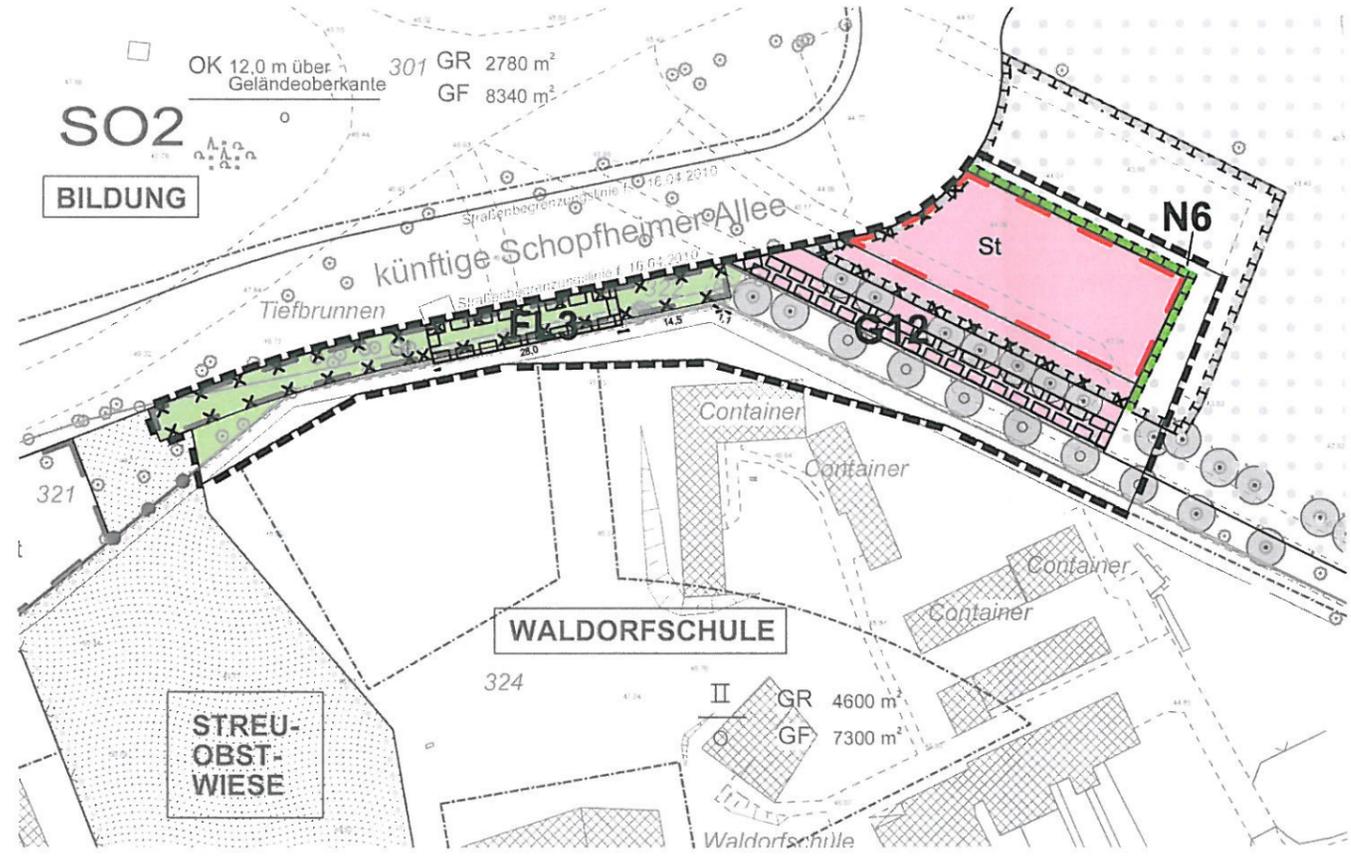


1. Änderung des Bebauungsplanes KLM-BP-025 "Seeberg" für Stellplatzflächen der Freien Waldorfschule Kleinmachnow e.V.


Der Bebauungsplan KLM-BP-025 "Seeberg", in Kraft getreten am 16.04.2010, wird wie folgt geändert:

A. Zeichnerische Festsetzungen

Siehe Planzeichnung

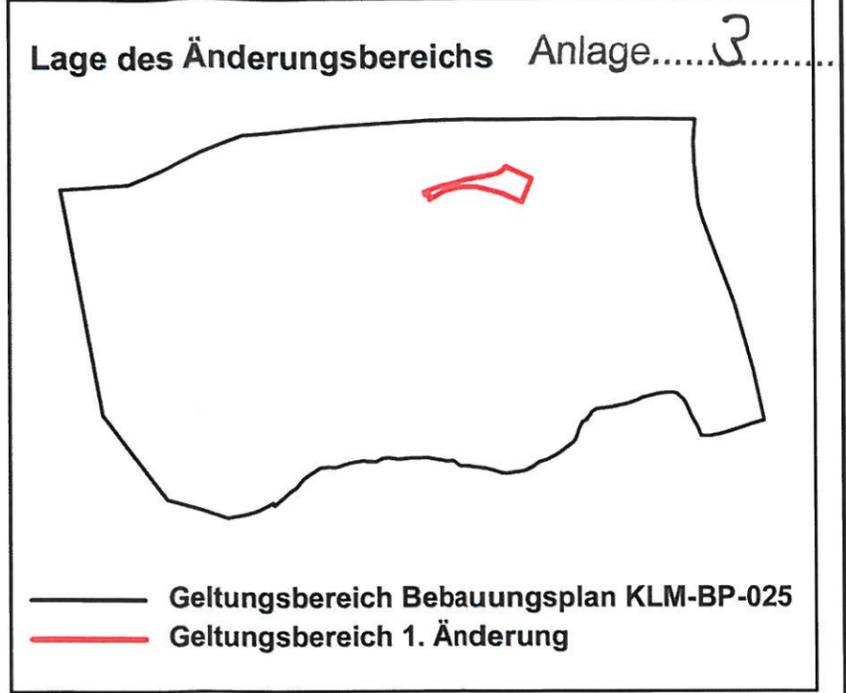

Maßstab 1 : 1000

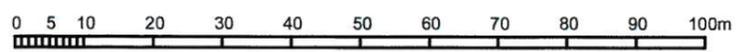

Planunterlage:
 Maßstab 1 : 1000,
 Stand 10.04.2008 mit Ergänzungsmessungen

ENTWURF
 Stand: 14.05.12

Planzeichenerklärung

Festsetzungen

- Fläche für den Gemeinbedarf (Fläche für Wald aufzuheben)
- Private Grünfläche (Fläche für den Gemeinbedarf aufzuheben)
- Mit Geh-, Fahr- und Leitungsrechten zu belastende Flächen
- Umgrenzung von Flächen für Stellplätze
- Umgrenzung von Flächen für Stellplätze aufzuheben
- Umgrenzung von Flächen zum Schutz, zur Pflege und zur Entwicklung von Boden, Natur und Landschaft
- Umgrenzung von Flächen zum Schutz, zur Pflege und zur Entwicklung von Boden, Natur und Landschaft aufzuheben
- Grenze des räumlichen Geltungsbereichs der 1. Änderung des Bebauungsplanes KLM-BP-025 (§ 9 Abs. 7 BauGB)

Legende der Planunterlage

- Baugrenze festgesetzt
- Fläche für Wald festgesetzt
- Private Grünfläche festgesetzt
- Gebäude
- Geländehöhe, Straßenhöhe in Meter über NN: z.B. 35,4
- Laubbaum, Nadelbaum
- Flurgrenze
- Flurstücksgrenze
- Flurstücksnummer, Flurnummer z.B. 60 ⁸⁸/₉ FLUR 10
- Grundstücksnummer z.B. 49A
- Bordkante
- Mauer, Stützmauer
- Zaun, Hecke