


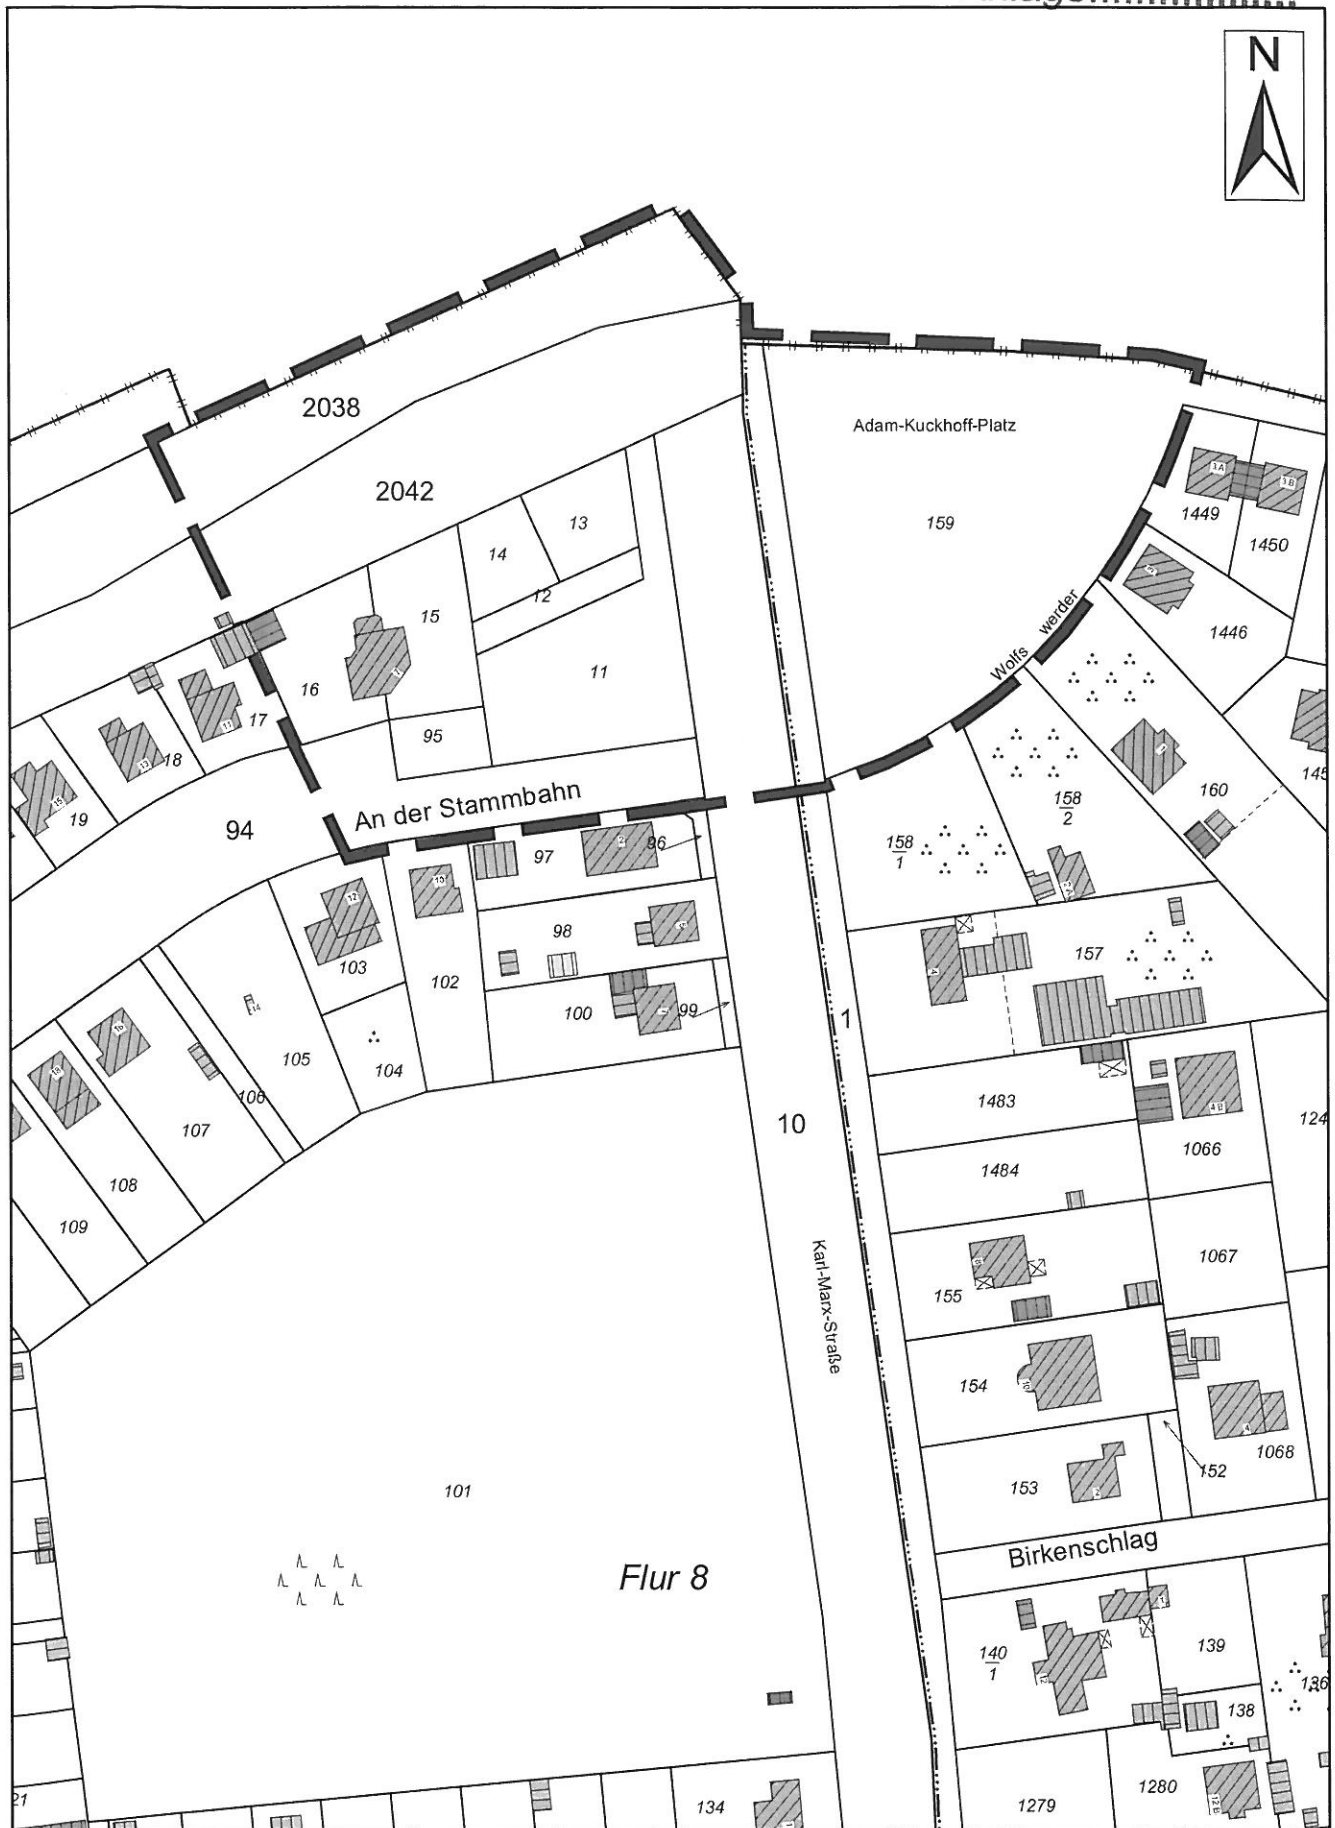

Bebauungsplan KLM-BP-043 **"Adam-Kuckhoff-Platz / An der Stammbahn"** - Geltungsbereich - (ohne Maßstab)