


## Übersicht Höhe straßenseitiger Einfriedungen (Bestandsaufnahme 05/2012)

- Einfriedungen bis 1,30 m Höhe (gemäß KLM-BP-022 i.d.F. der 1. Änderung)
- Einfriedungen höher als 1,30 m bis 1,50 m
- Einfriedungen höher als 1,50 m
- ohne Einfriedung
- Höhe der Einfriedung unklar

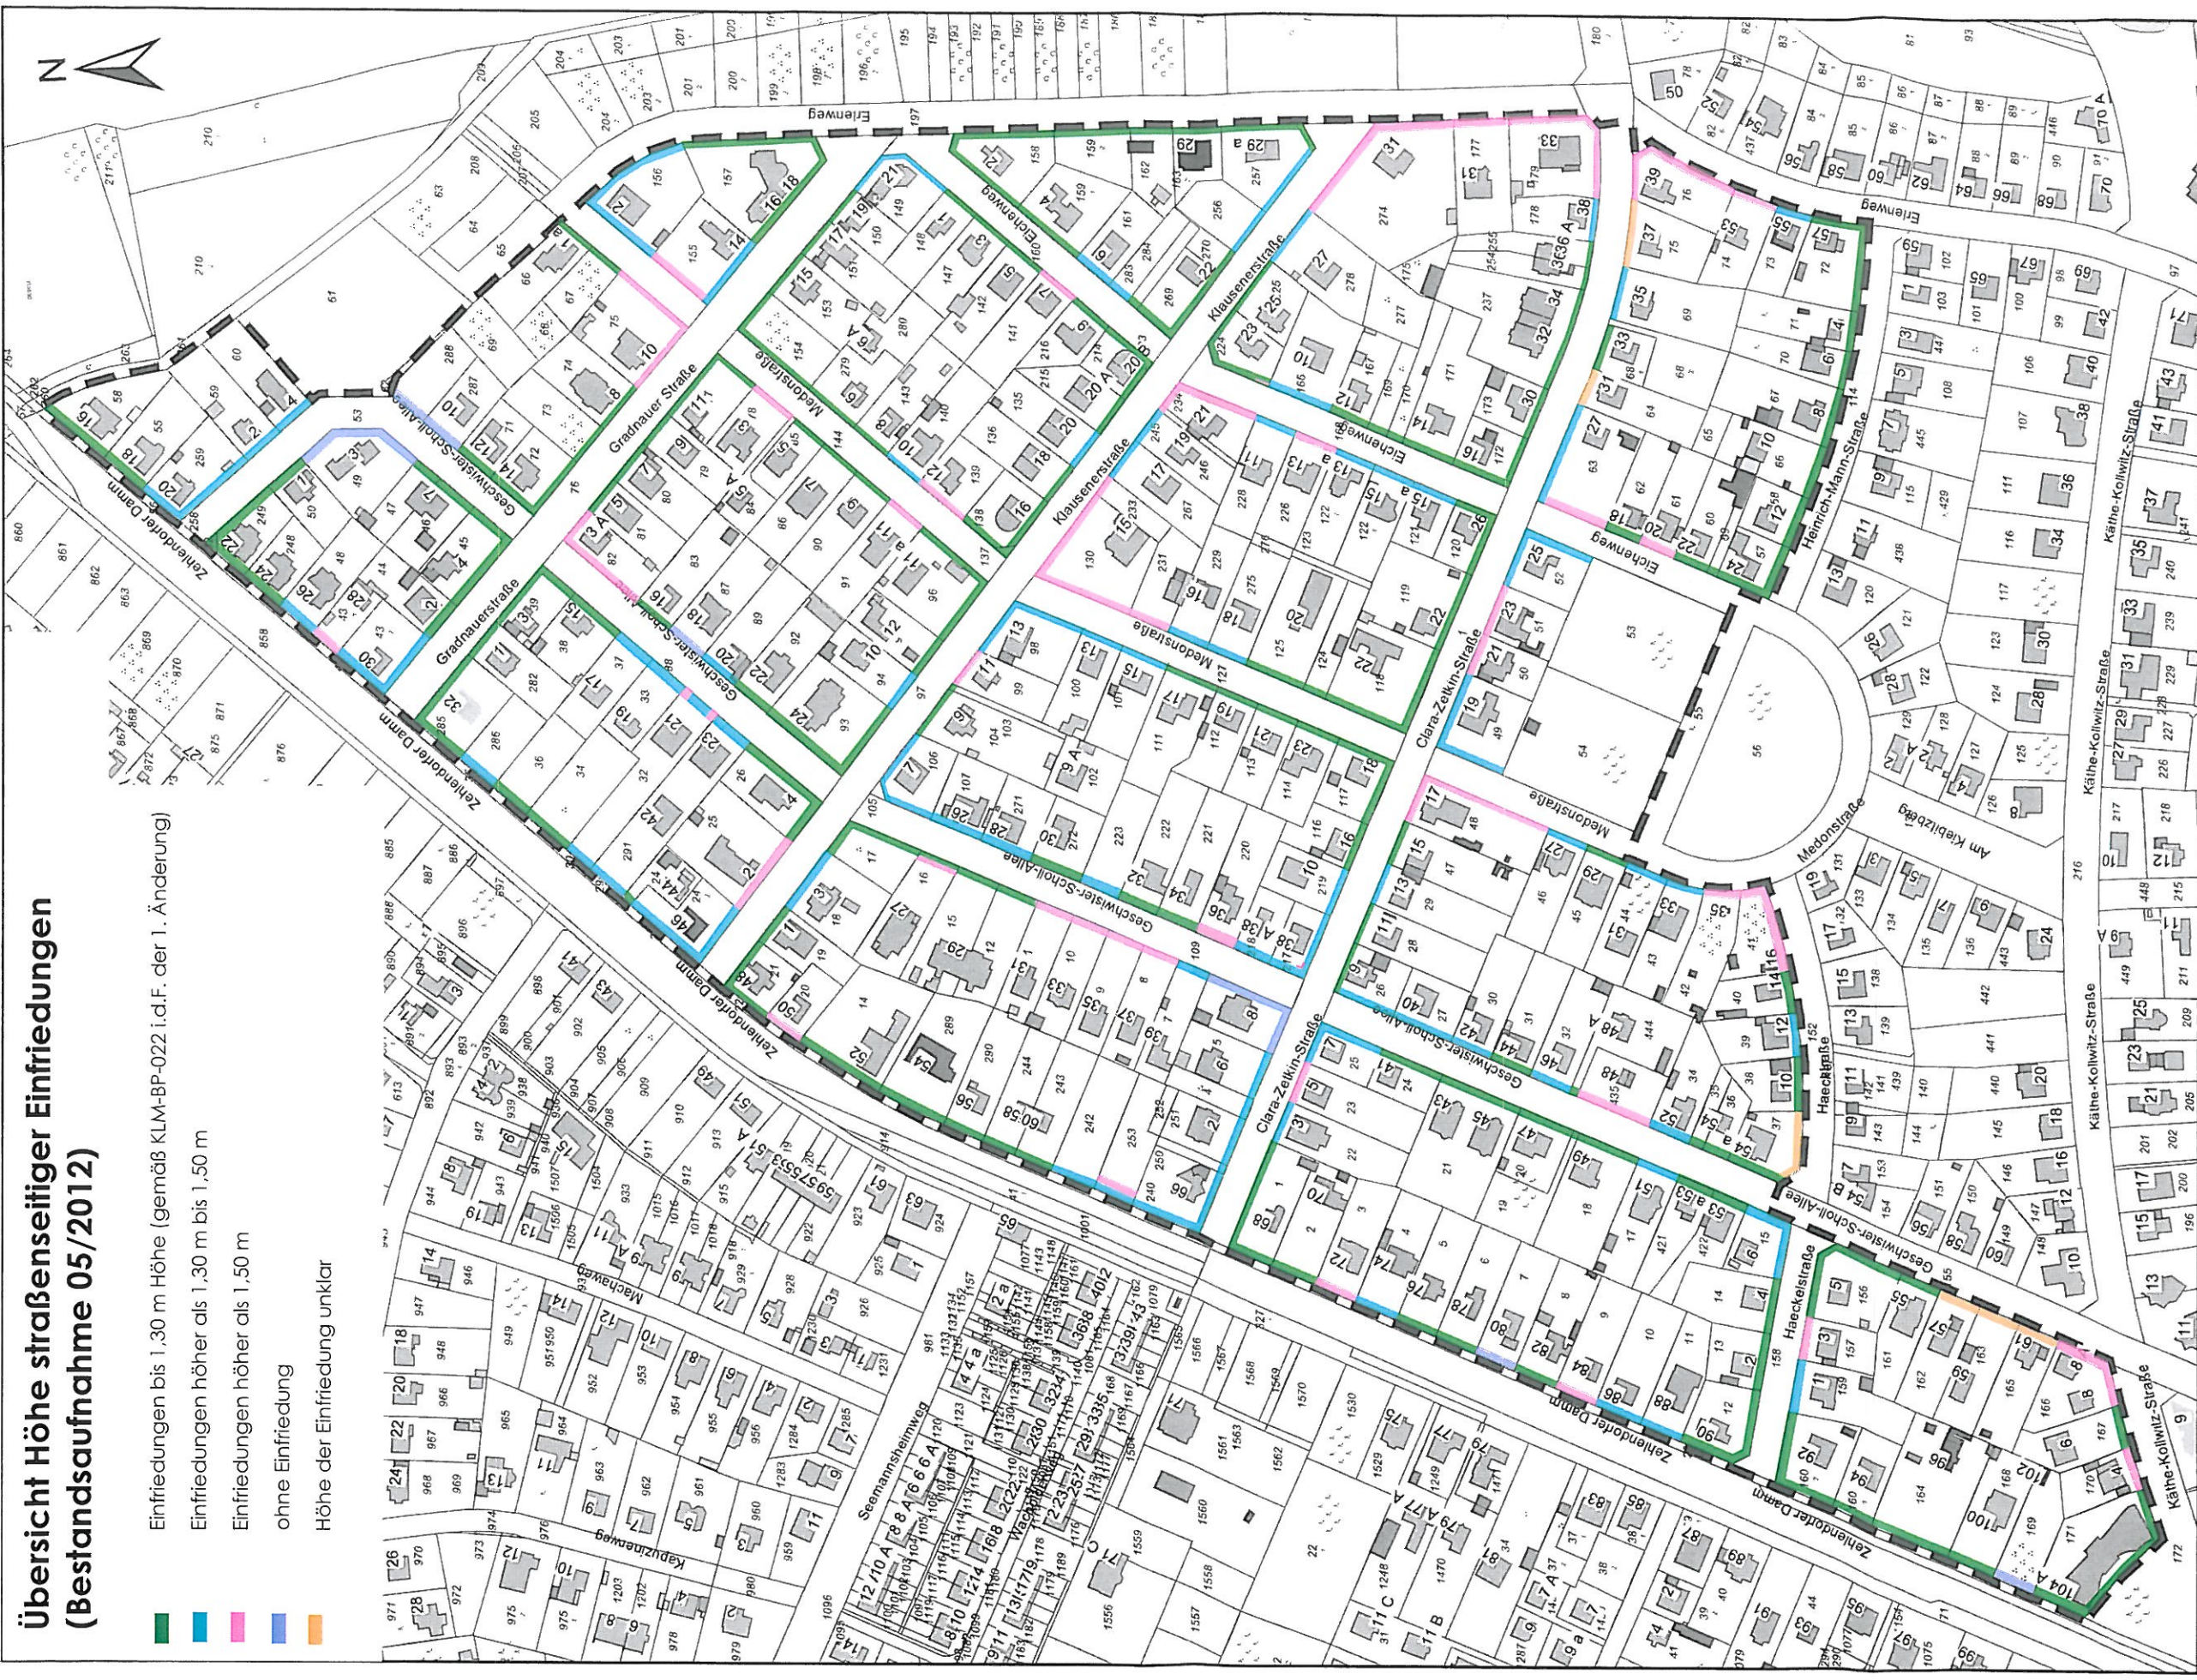

## 2. Änderung des Bebauungsplanes KLM-BP-022 "Alte Zehlendorfer Villenkolonie"

   - Abgrenzung des Geltungsbereiches -

ohne Maßstab - Kartengrundlage: ALK-Auszug - FD Stpl/BauO - 8.02.2010