


Übersicht Errichtungszeitraum straßenseitiger Einfriedungen (Bestandsaufnahme 05/2012)

Einfriedungen (außer Hecken) höher als 1,30 m, errichtet:

- █ vor Inkrafttreten des B-Plans mit/auf Elementen (Pfeilern/Sockeln) aus der Siedlungsbauteilzeit
- █ vor Inkrafttreten des B-Plans ohne erhaltene Elemente aus der Siedlungsbauteilzeit
- █ nach Inkrafttreten des B-Plans mit/auf Elementen (Pfeilern/Sockeln) aus der Siedlungsbauteilzeit
- █ nach Inkrafttreten des B-Plans ohne erhaltene Elemente aus der Siedlungsbauteilzeit

█ Bauzeit unklar

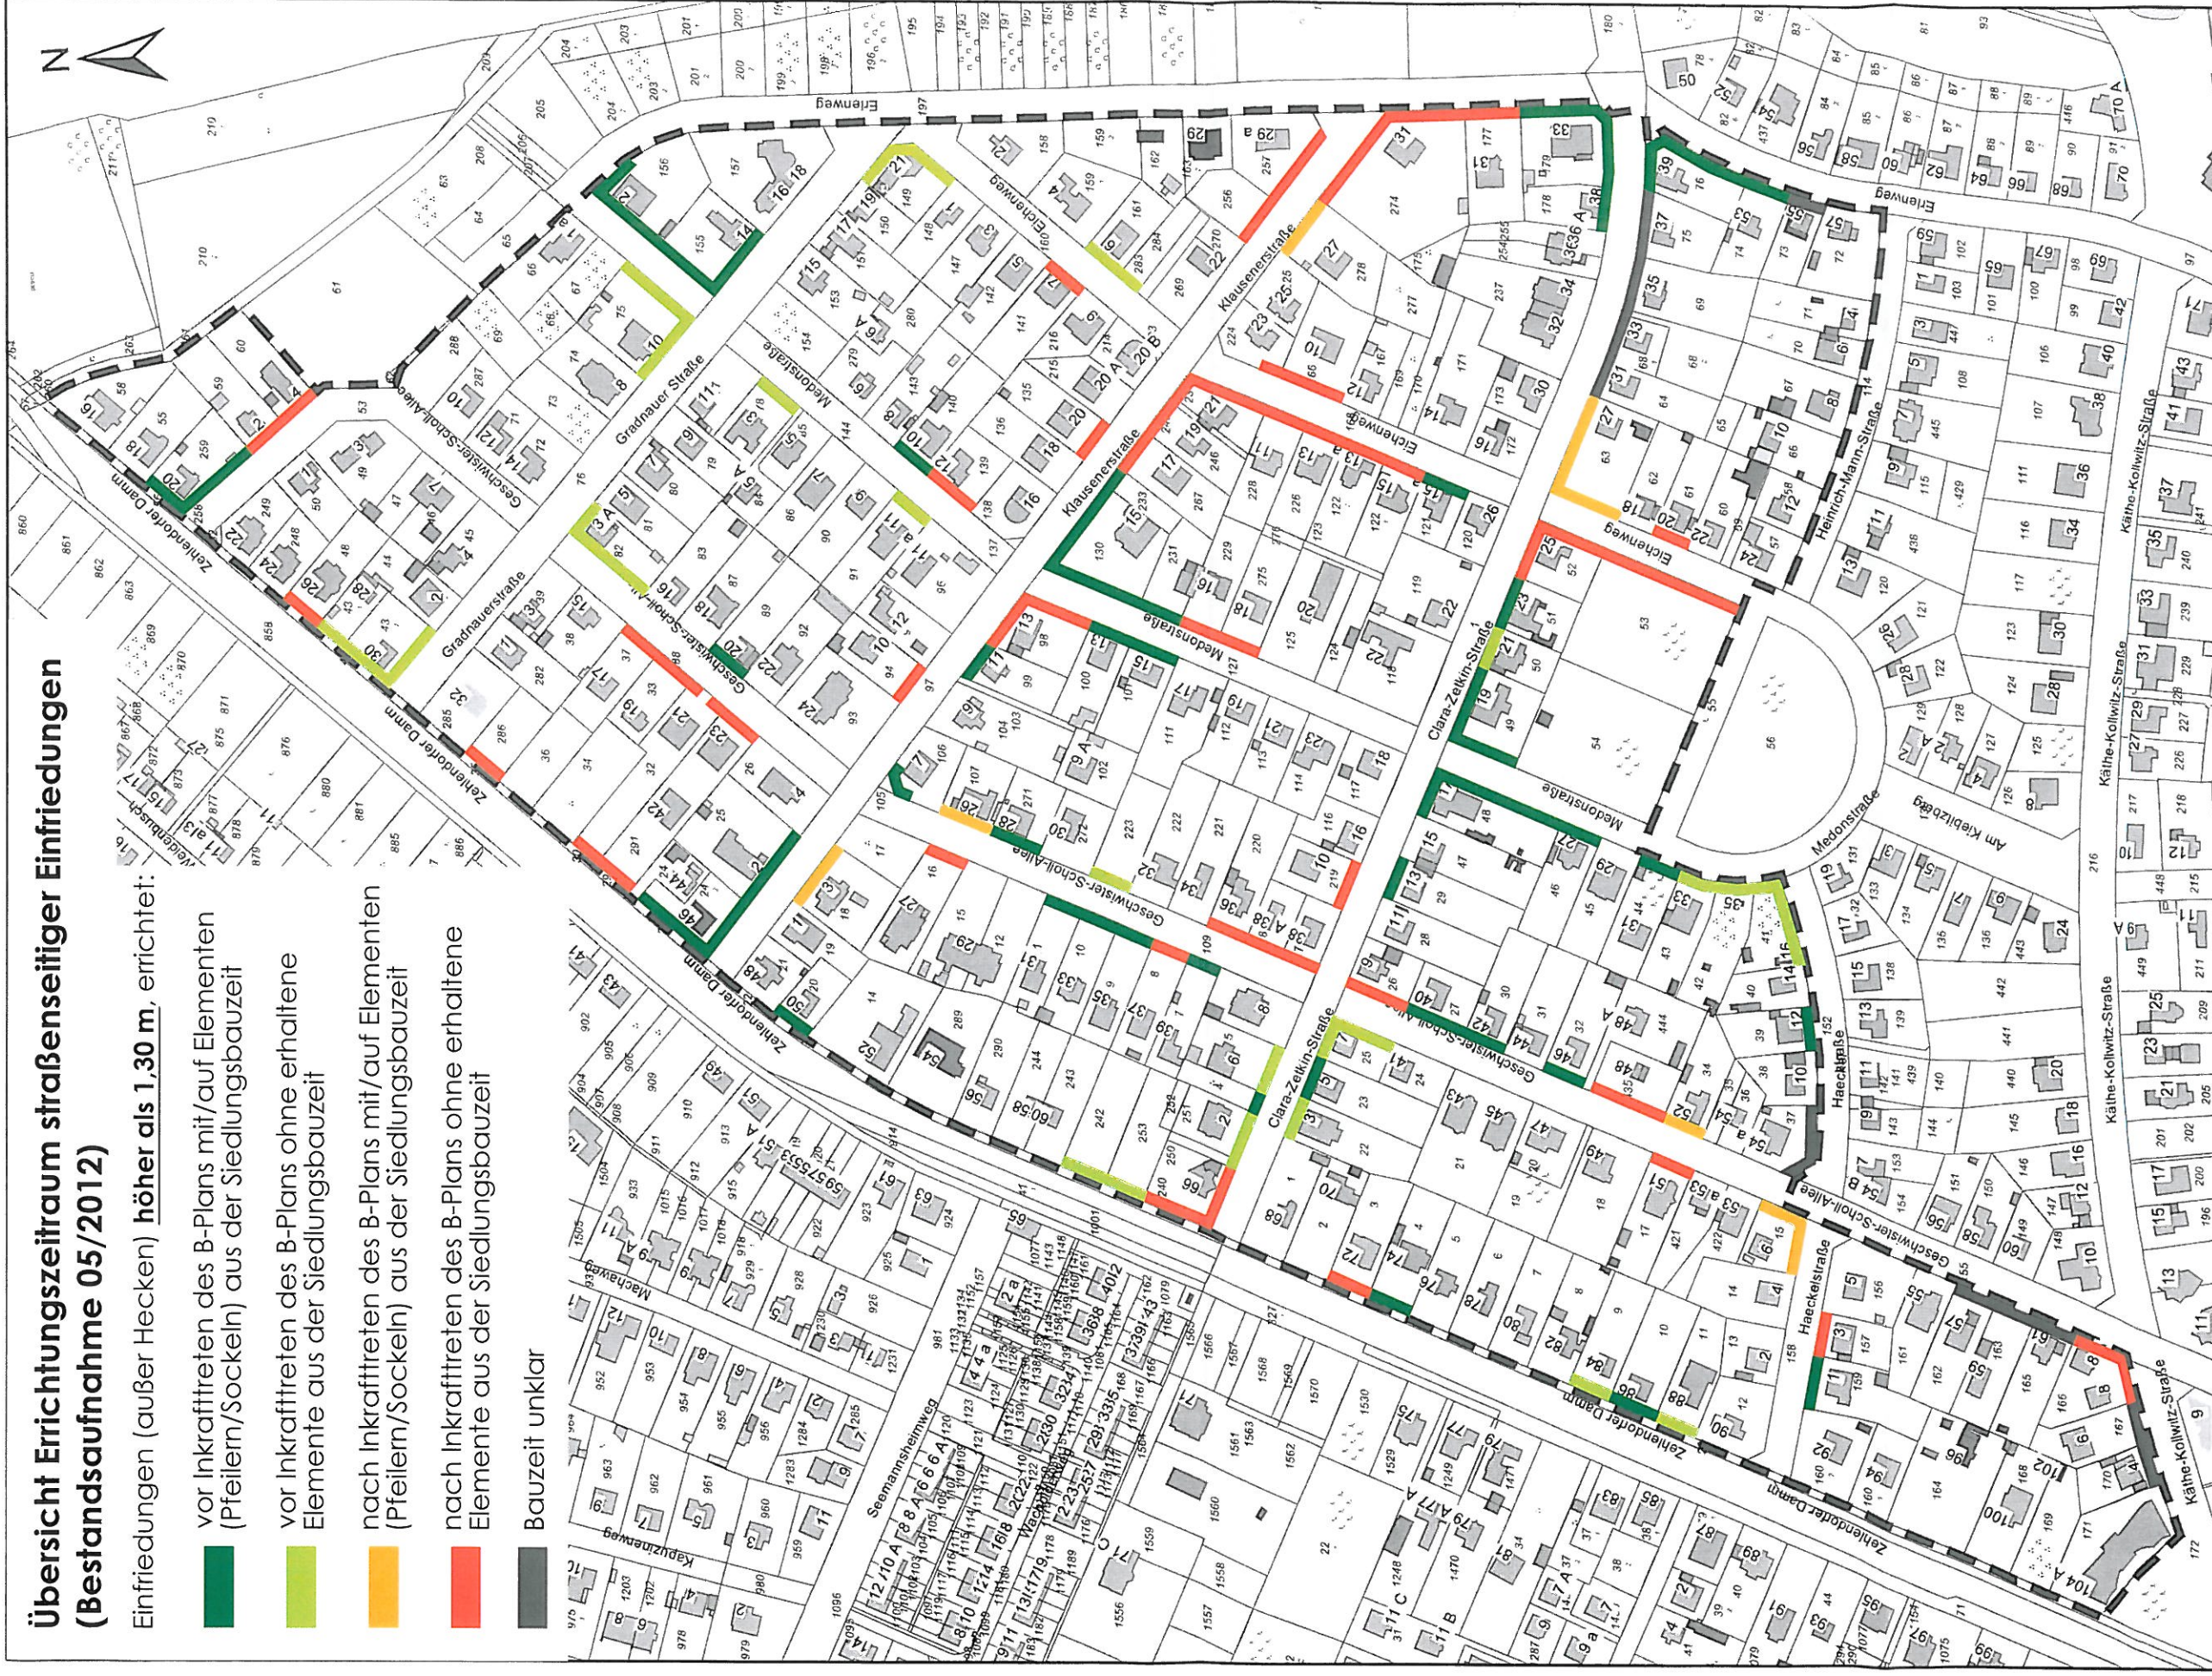

2. Änderung des Bebauungsplanes KLM-BP-022 "Alte Zehlendorfer Villenkolonie"

 - Abgrenzung des Geltungsbereiches -

ohne Maßstab - Kartengrundlage: ALK-Auszug - FD Stpl/BauO - 8.02.2010