


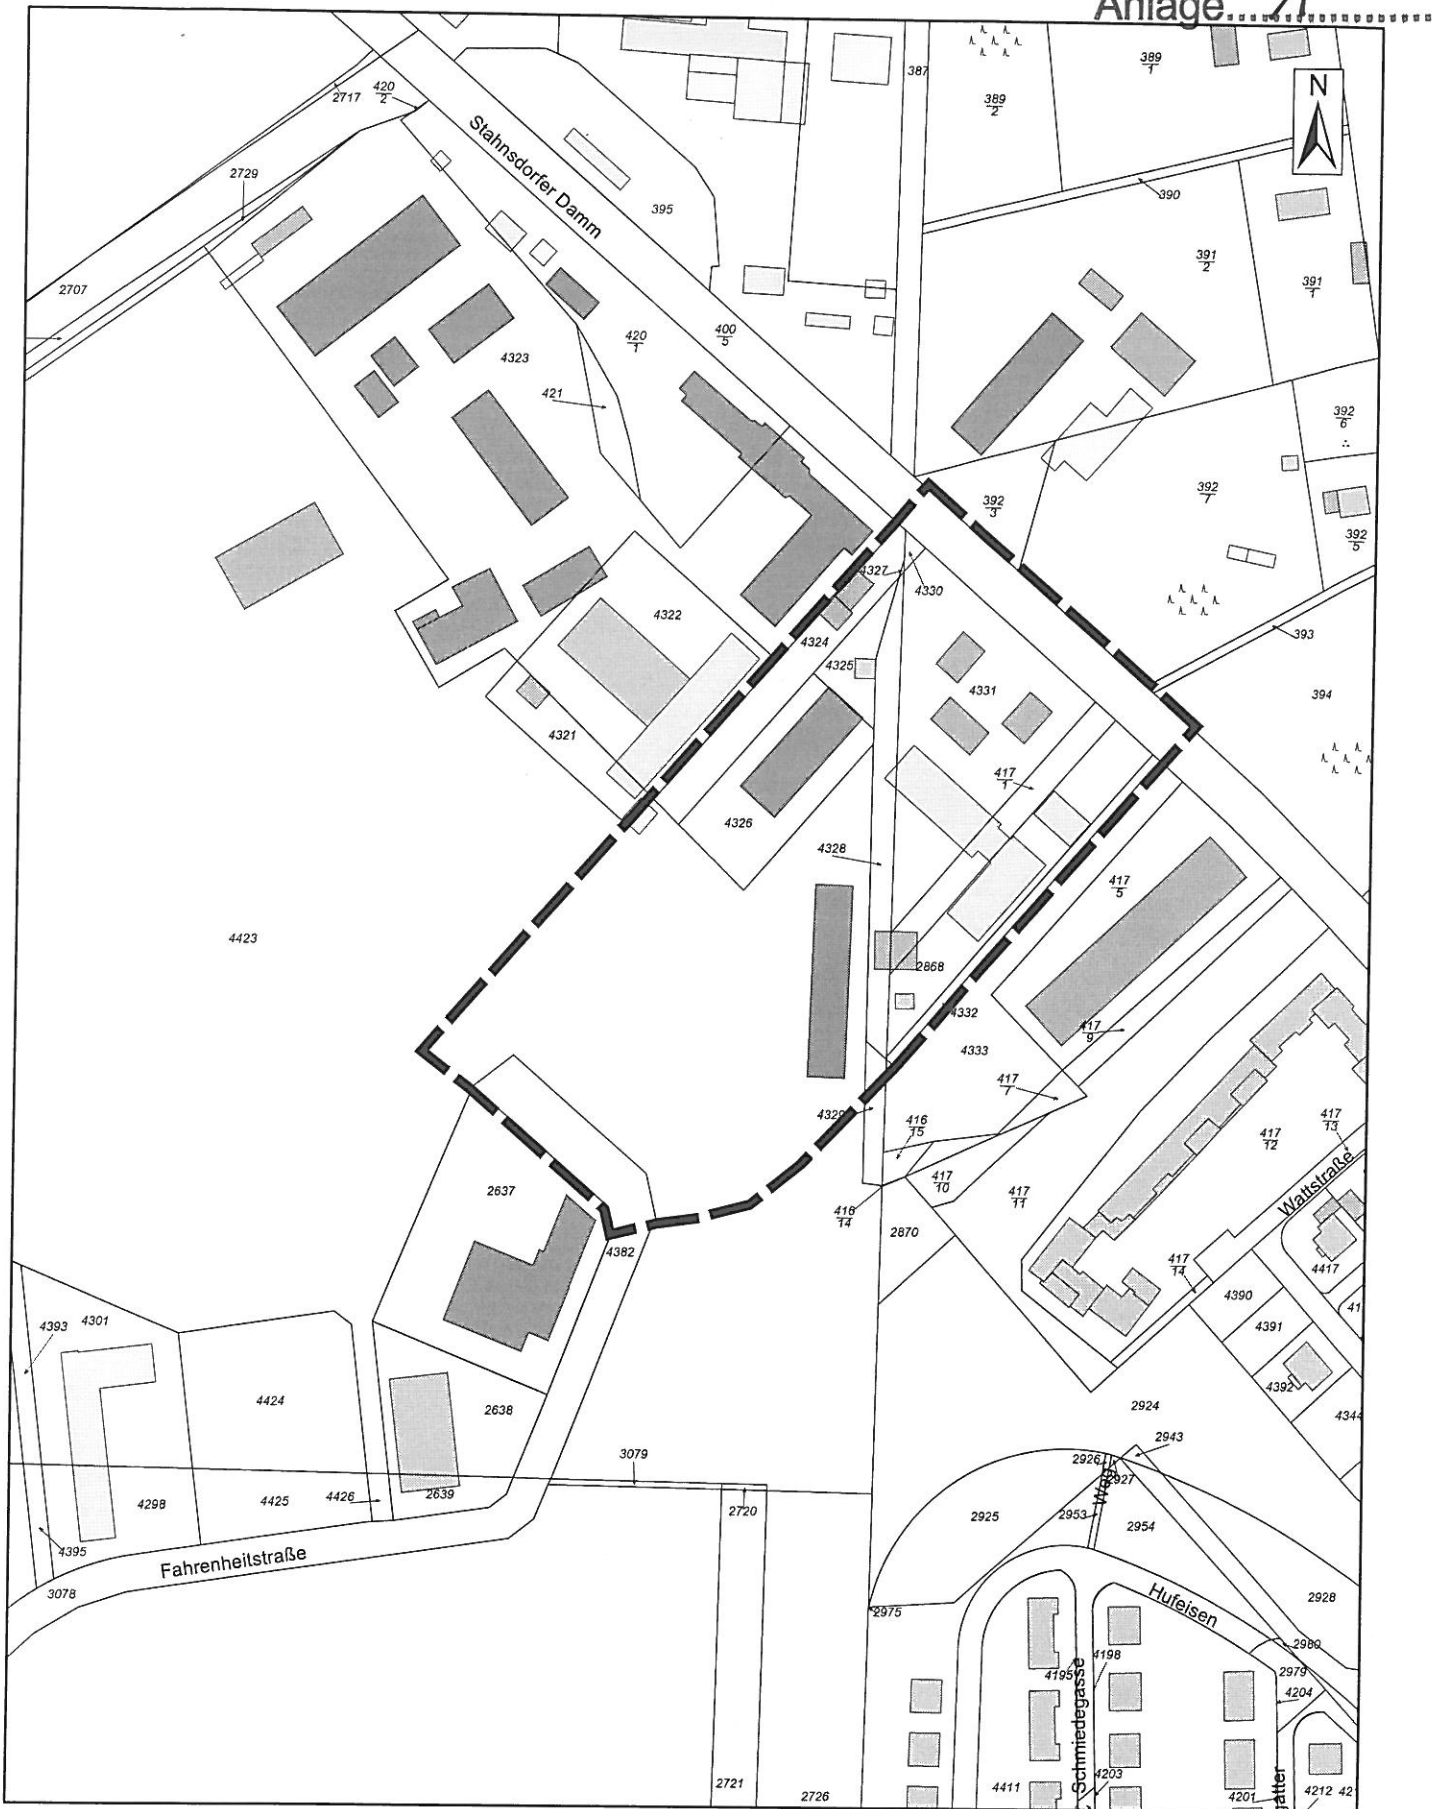

Bebauungsplan KLM-BP-006-c-4 **"Verlängerung Fahrenheitstraße"** - Abgrenzung des Geltungsbereiches -