


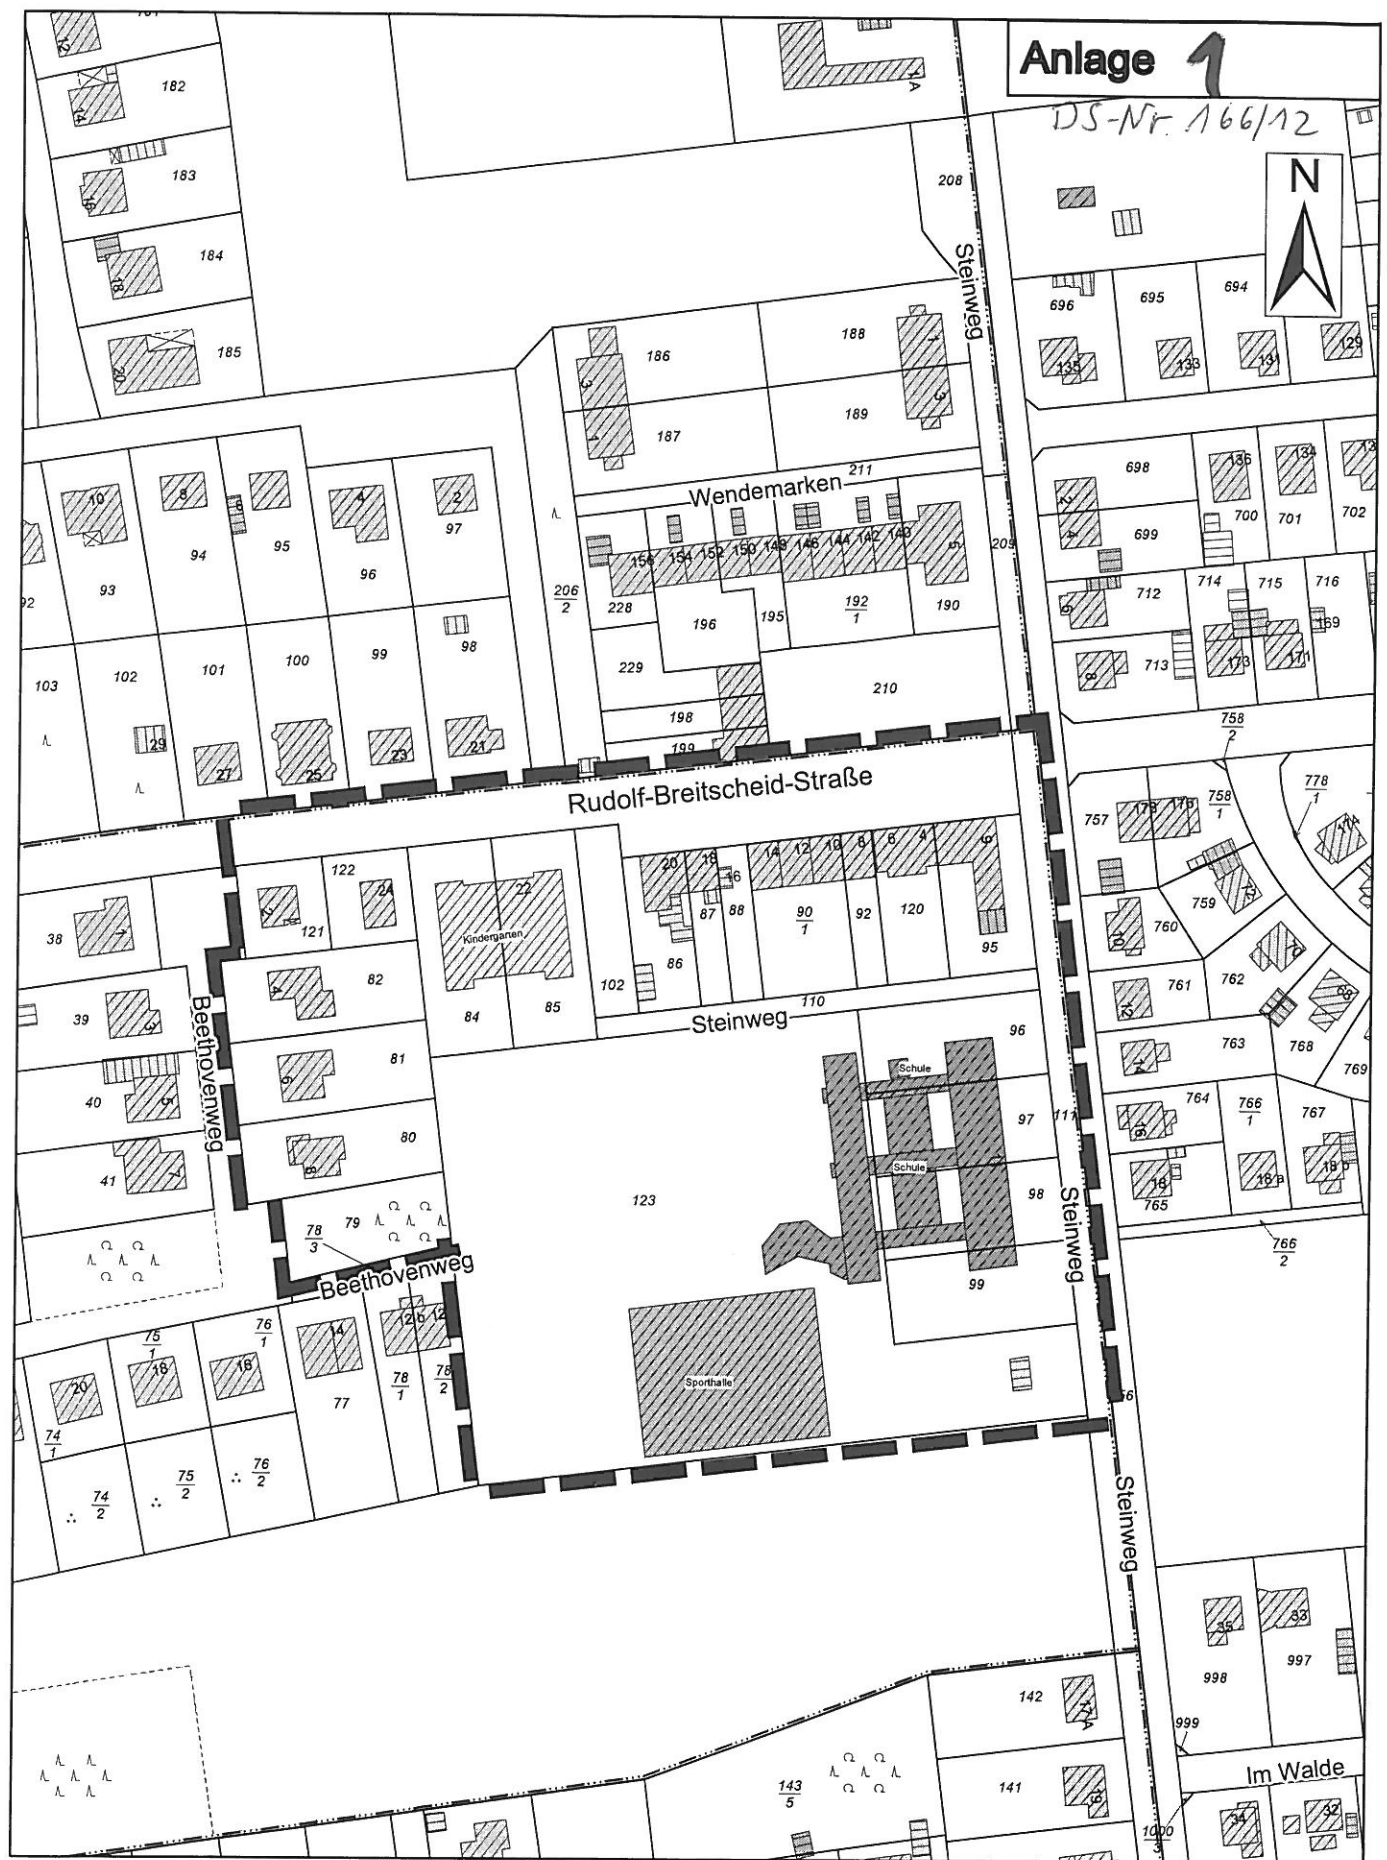

1. Änderung des Bebauungsplanes KLM-BP-011-1 **"südlich der Rudolf-Breitscheid-Straße"**

- Abgrenzung des Geltungsbereiches -