

1. Änderung KLM-BP-011-1 "Südlich der Rudolf-Breitscheid-Straße"

- 2. Entwurf -

Teil A - Planzeichnung

Stand: 12.11.2012

KLM-BP-011

Anlage 2
DS-Nr. 166/12

Verschiebung Baufenster

Fläche mit Geh- und
Radfahrrecht


KLM-BP-010

Beethovenweg

Flur 8

Flur 8

Streichungen bzw. Ergänzungen von zeichnerischen Festsetzungen im Bebauungsplan-Vorentwurf sind rot gekennzeichnet

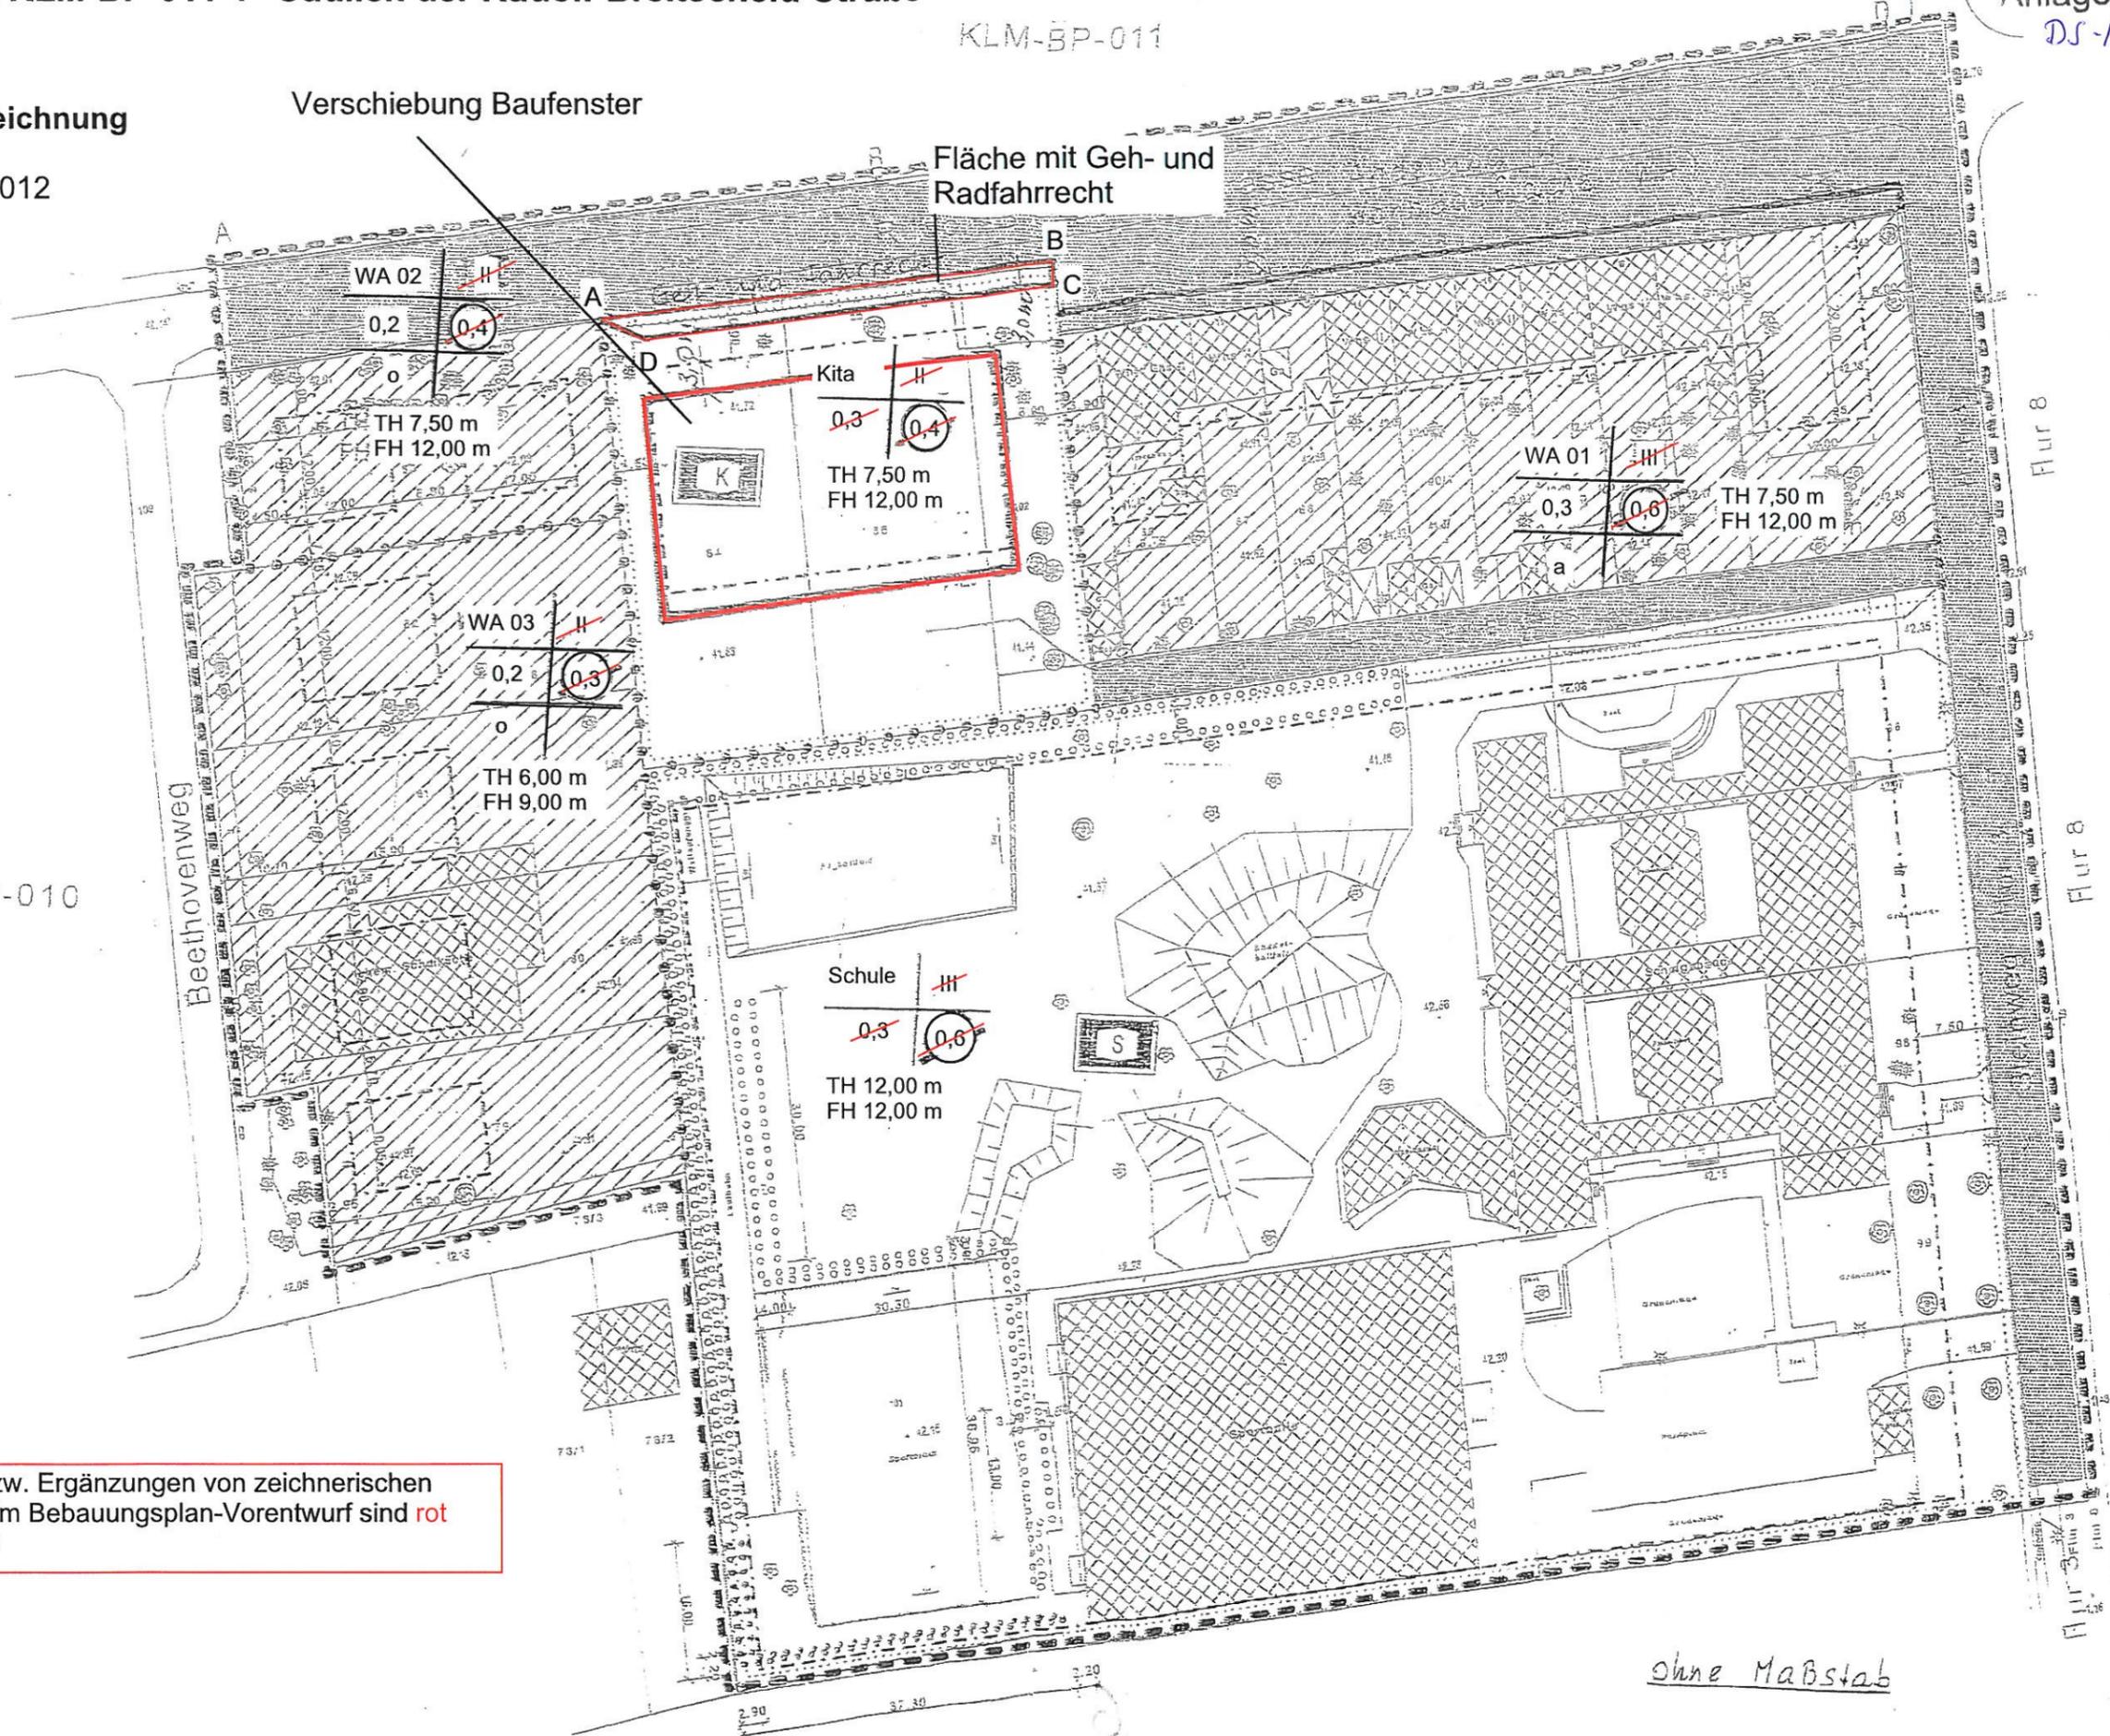

ohne Maßstab

5