


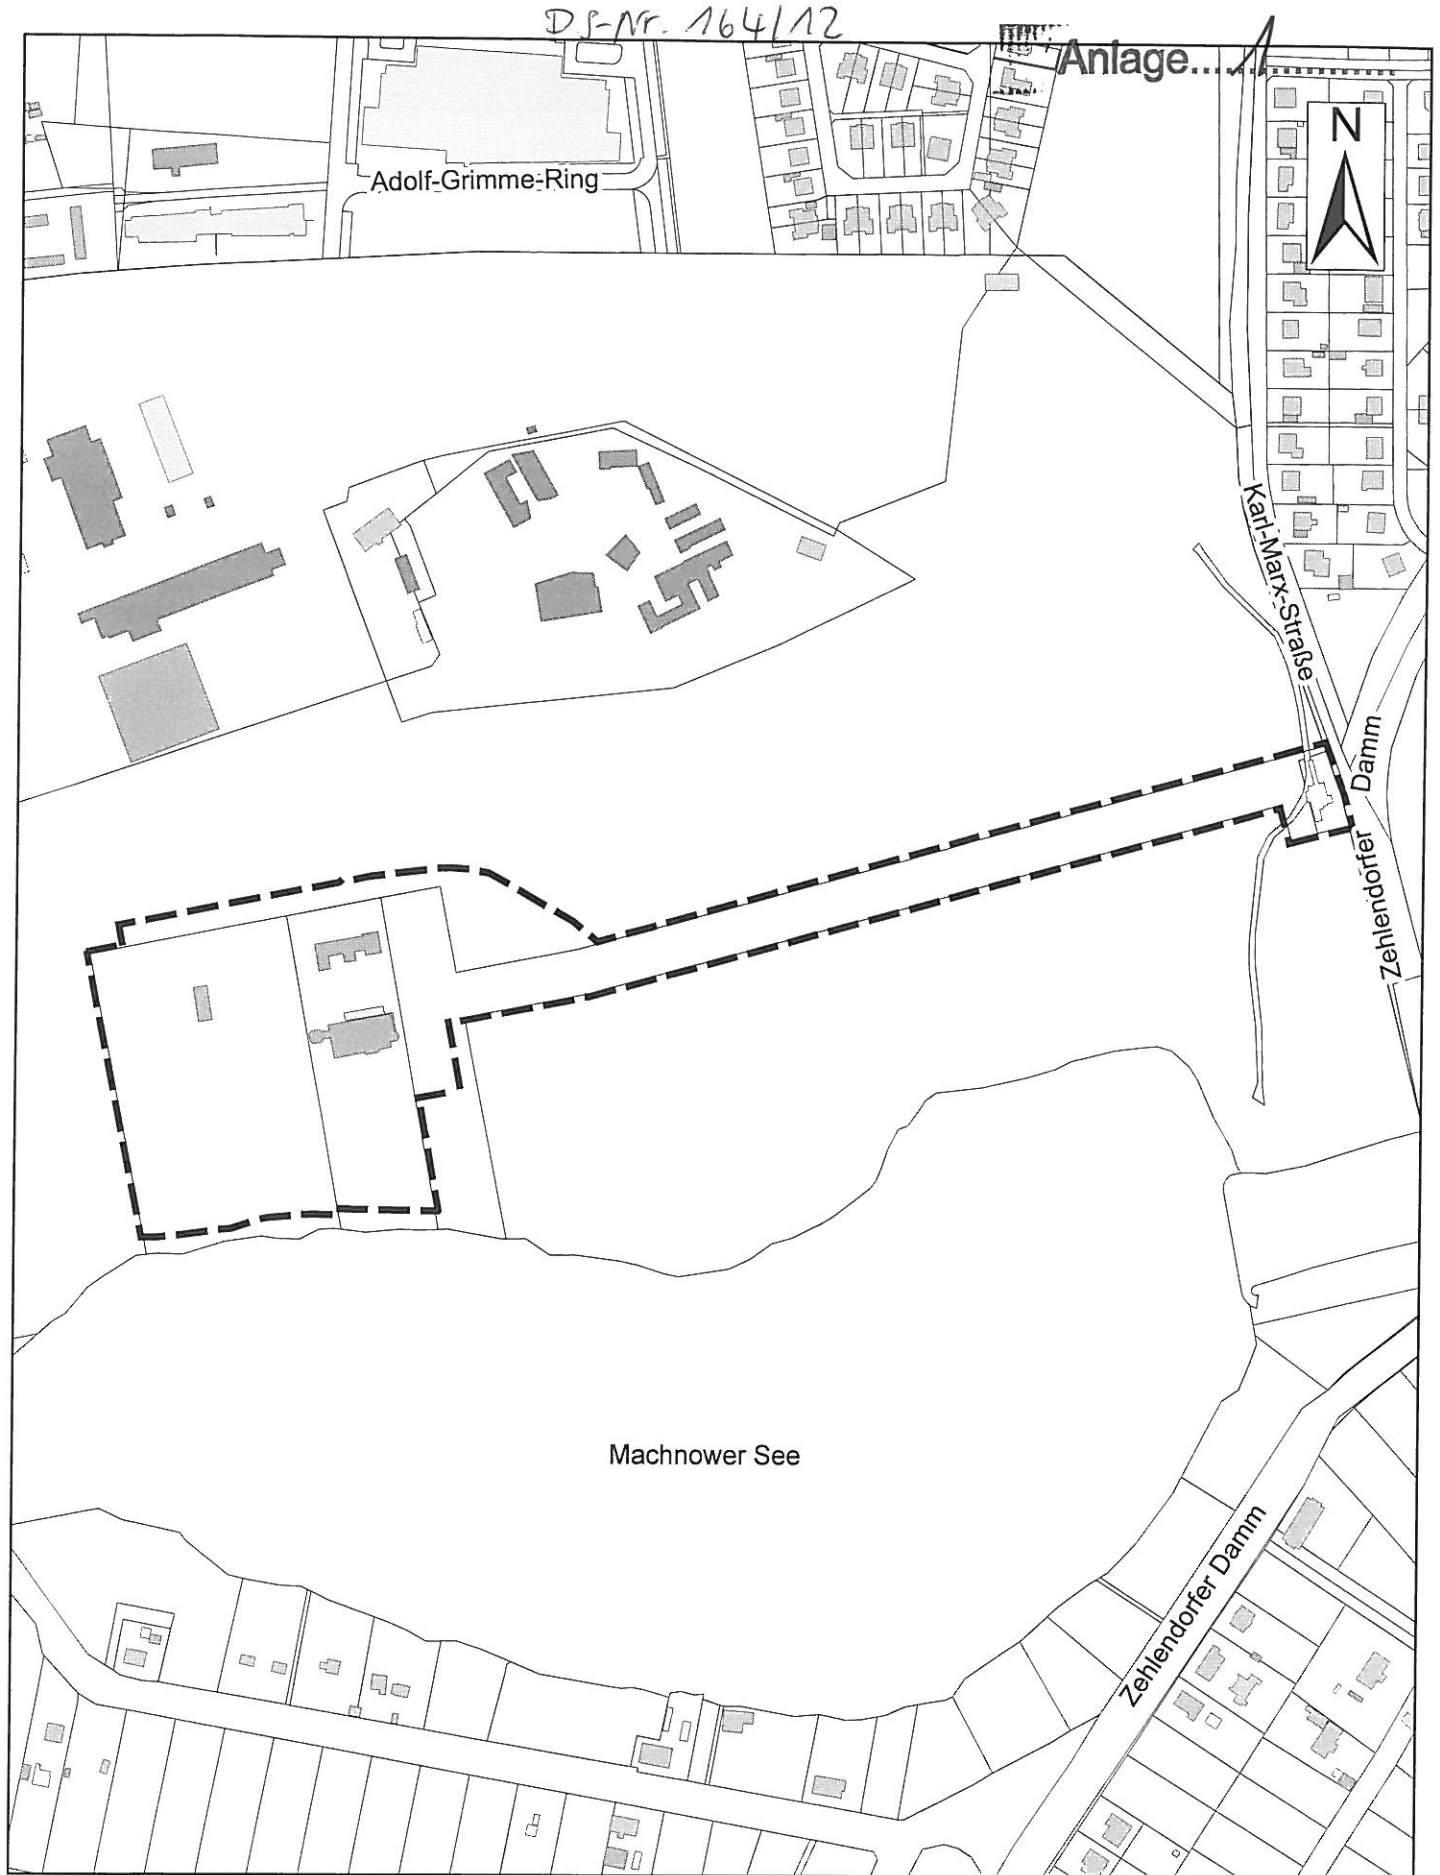

Bebauungsplan KLM-BP-025-2 "Neue Hakeburg"

- Abgrenzung des Geltungsbereiches -