



Gemeinde Kleinmachnow

Übersicht Verbindliche Bauleitplanung

Anlage 2
 DS-Nr. 098/12/1

Geltungsbereich Ursprungspläne


- rechtswirksam
- Entwurf (§ 3 Abs. 2 BauGB)
- Aufstellungsbeschluss

Geltungsbereich Änderungspläne


- rechtswirksam
- Entwurf (§ 3 Abs. 2 BauGB)
- Aufstellungsbeschluss

Sonstige Satzungen

- Entwicklungsbereich
- Gestaltungssatzung
- Sonstiges

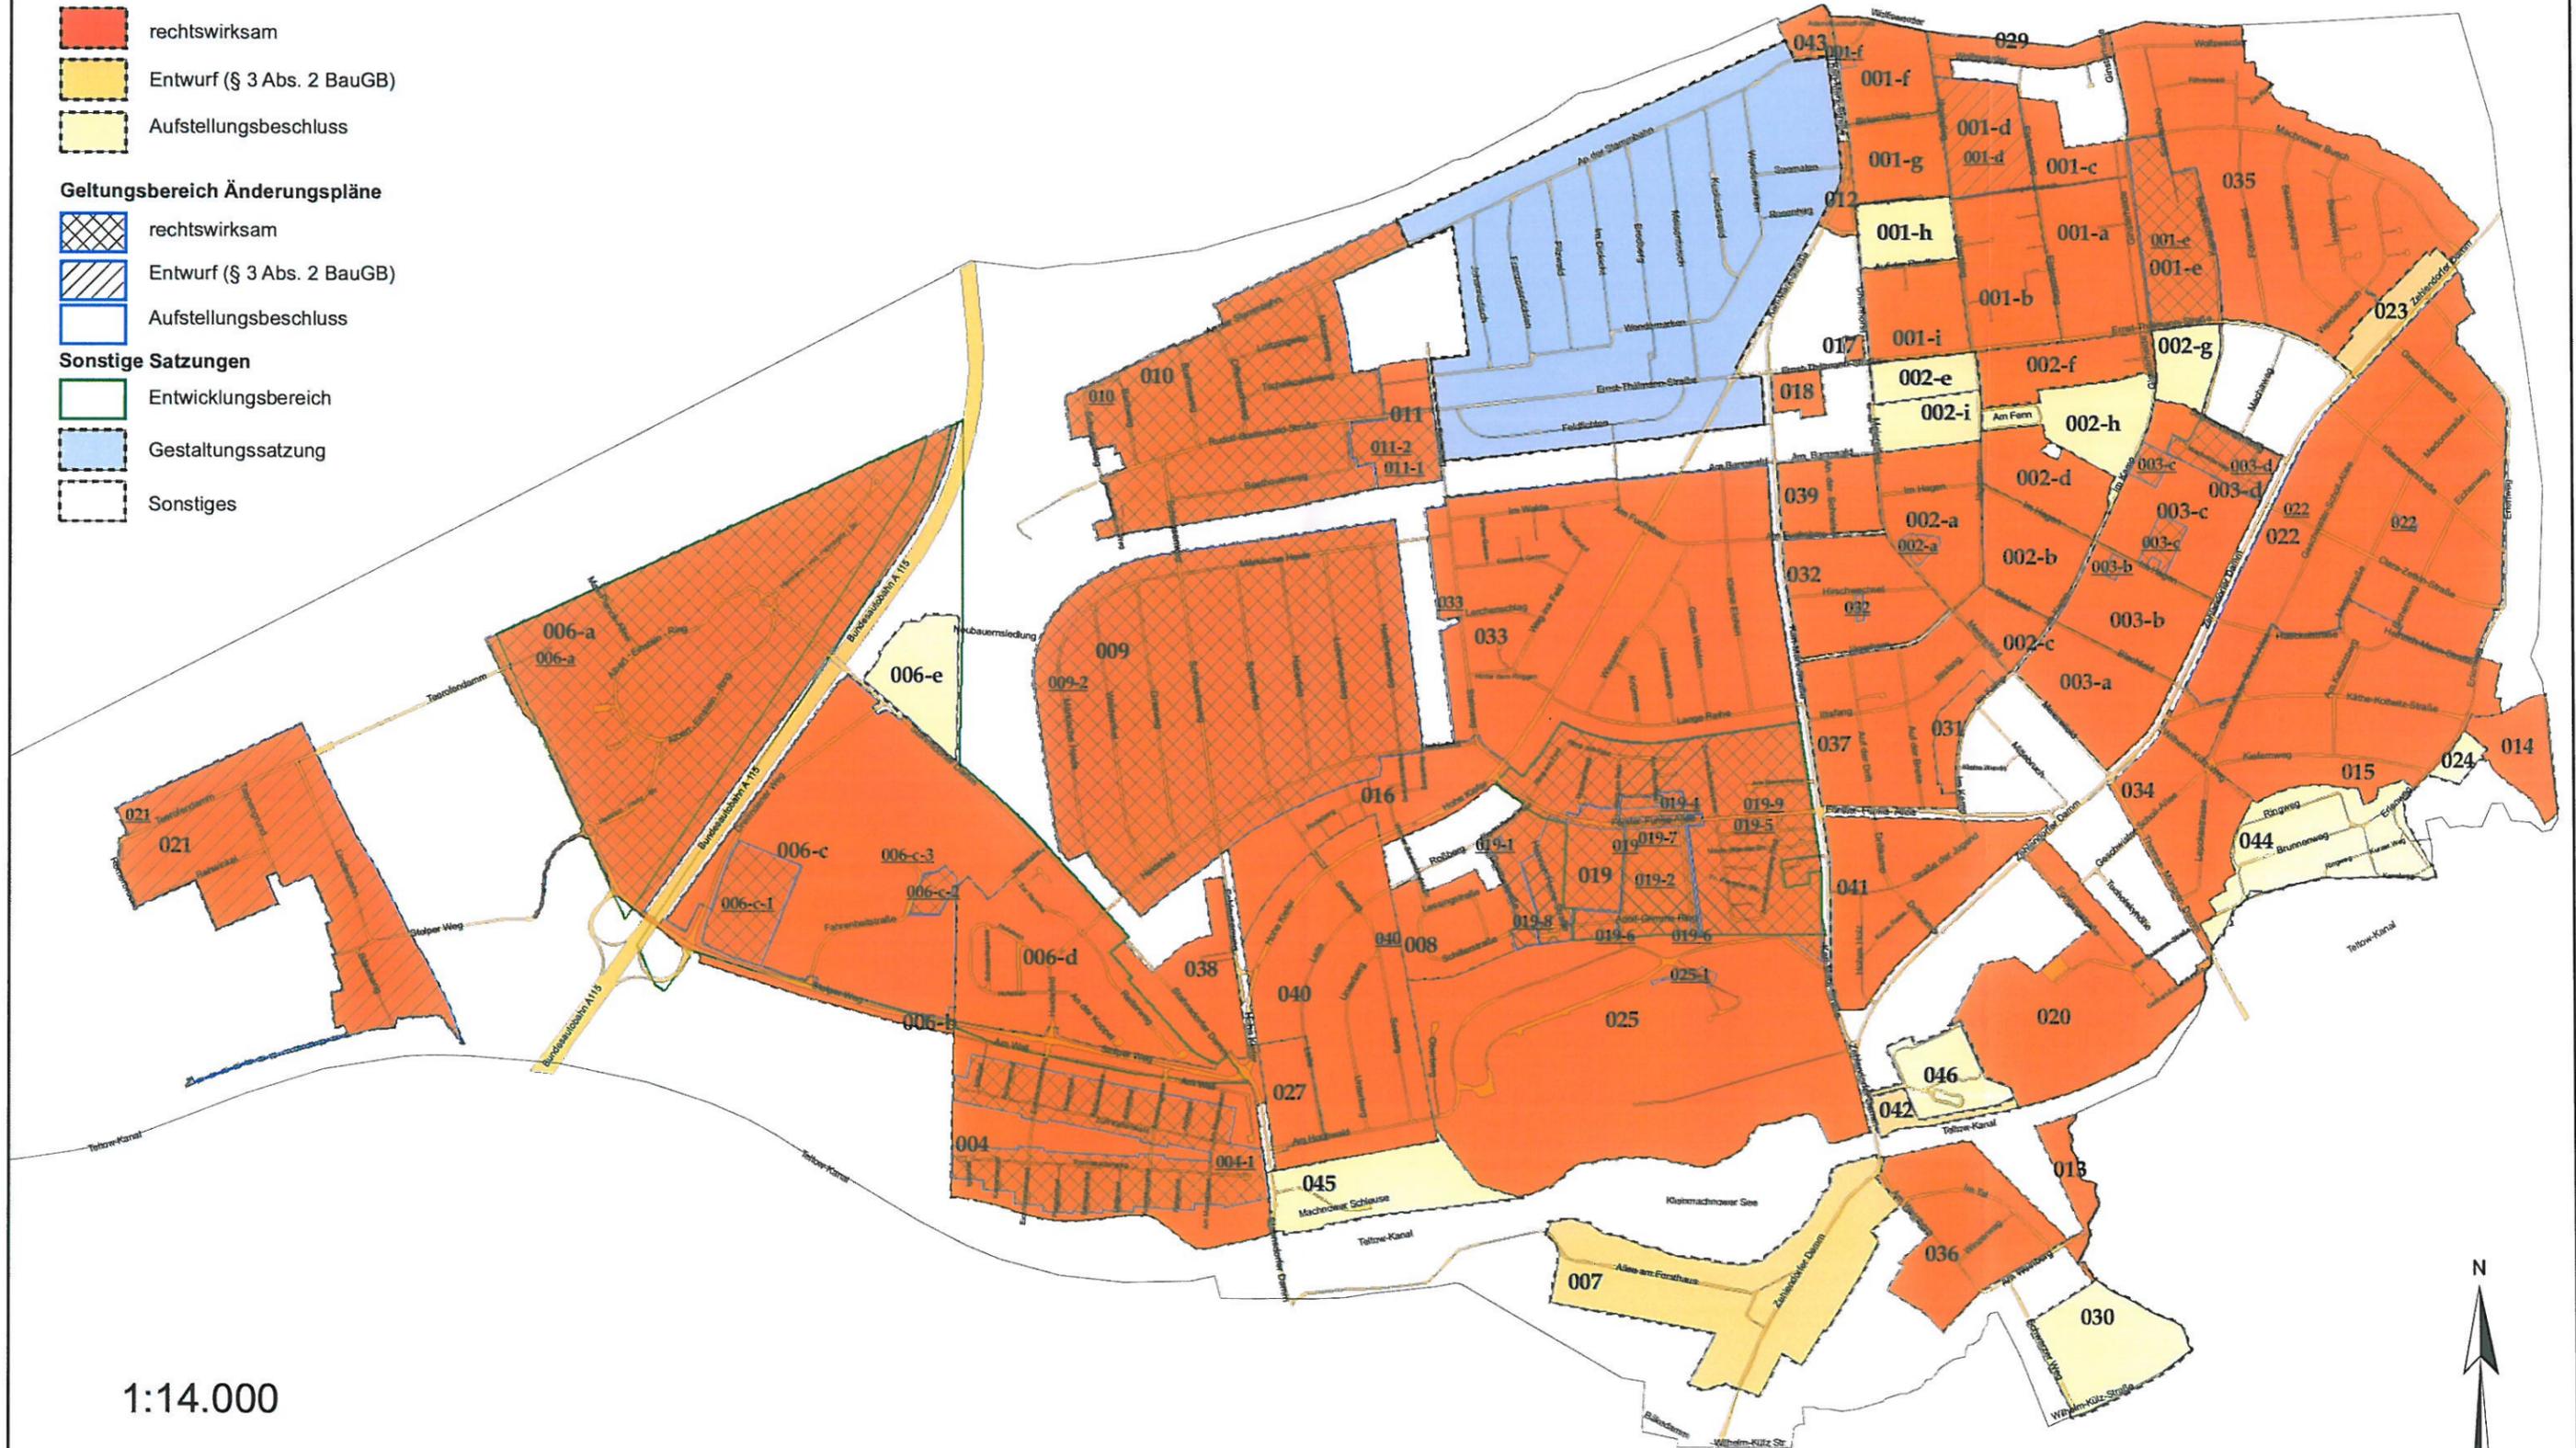

1:14.000

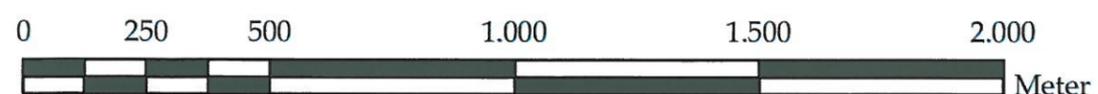

Stand: 17.09.2012
 Fachdienst Stadtplanung/Bauordnung

10