


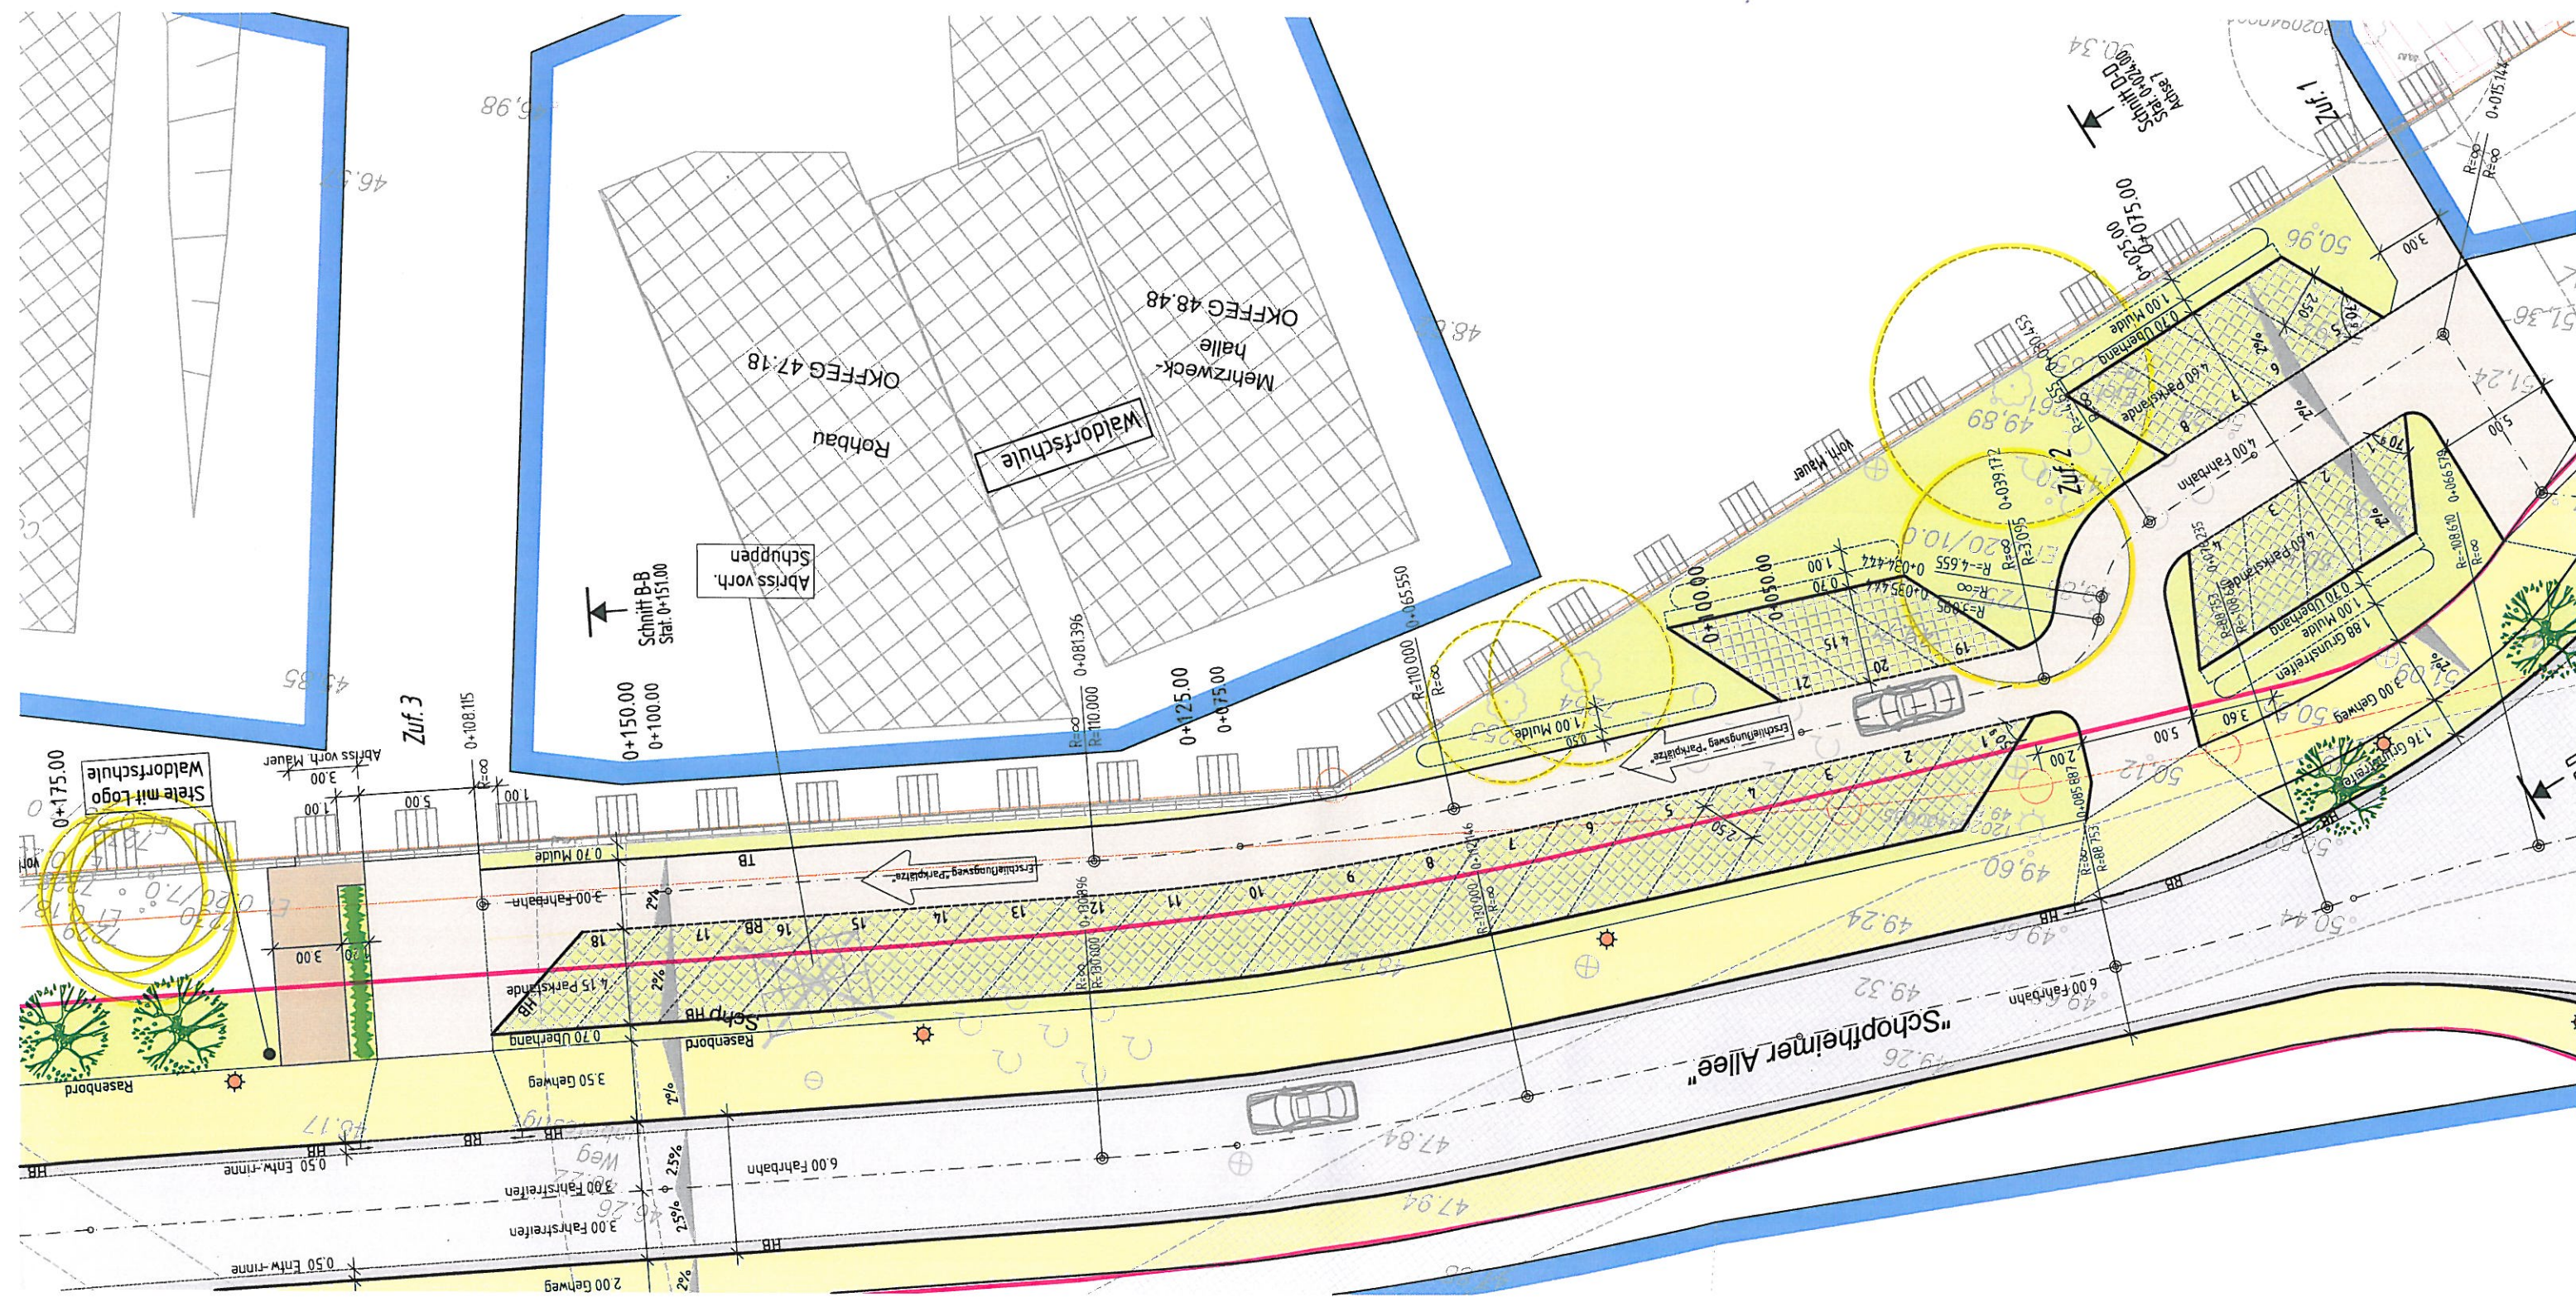

Waldortschule
Steile mit Logo

Abriß vorh.
Schuppen

Waldortschule

Mehrzweck-
halle
OKFFEG 48,48

Rohbau
OKFFEG 47,18

"Schopthheimer Allee"

Schnitt D-D
Stat. 0+004,00
R=0,34

Zuf. 2

Zuf. 1

Zuf. 3

Schnitt B-B
Stat. 0+151,00