


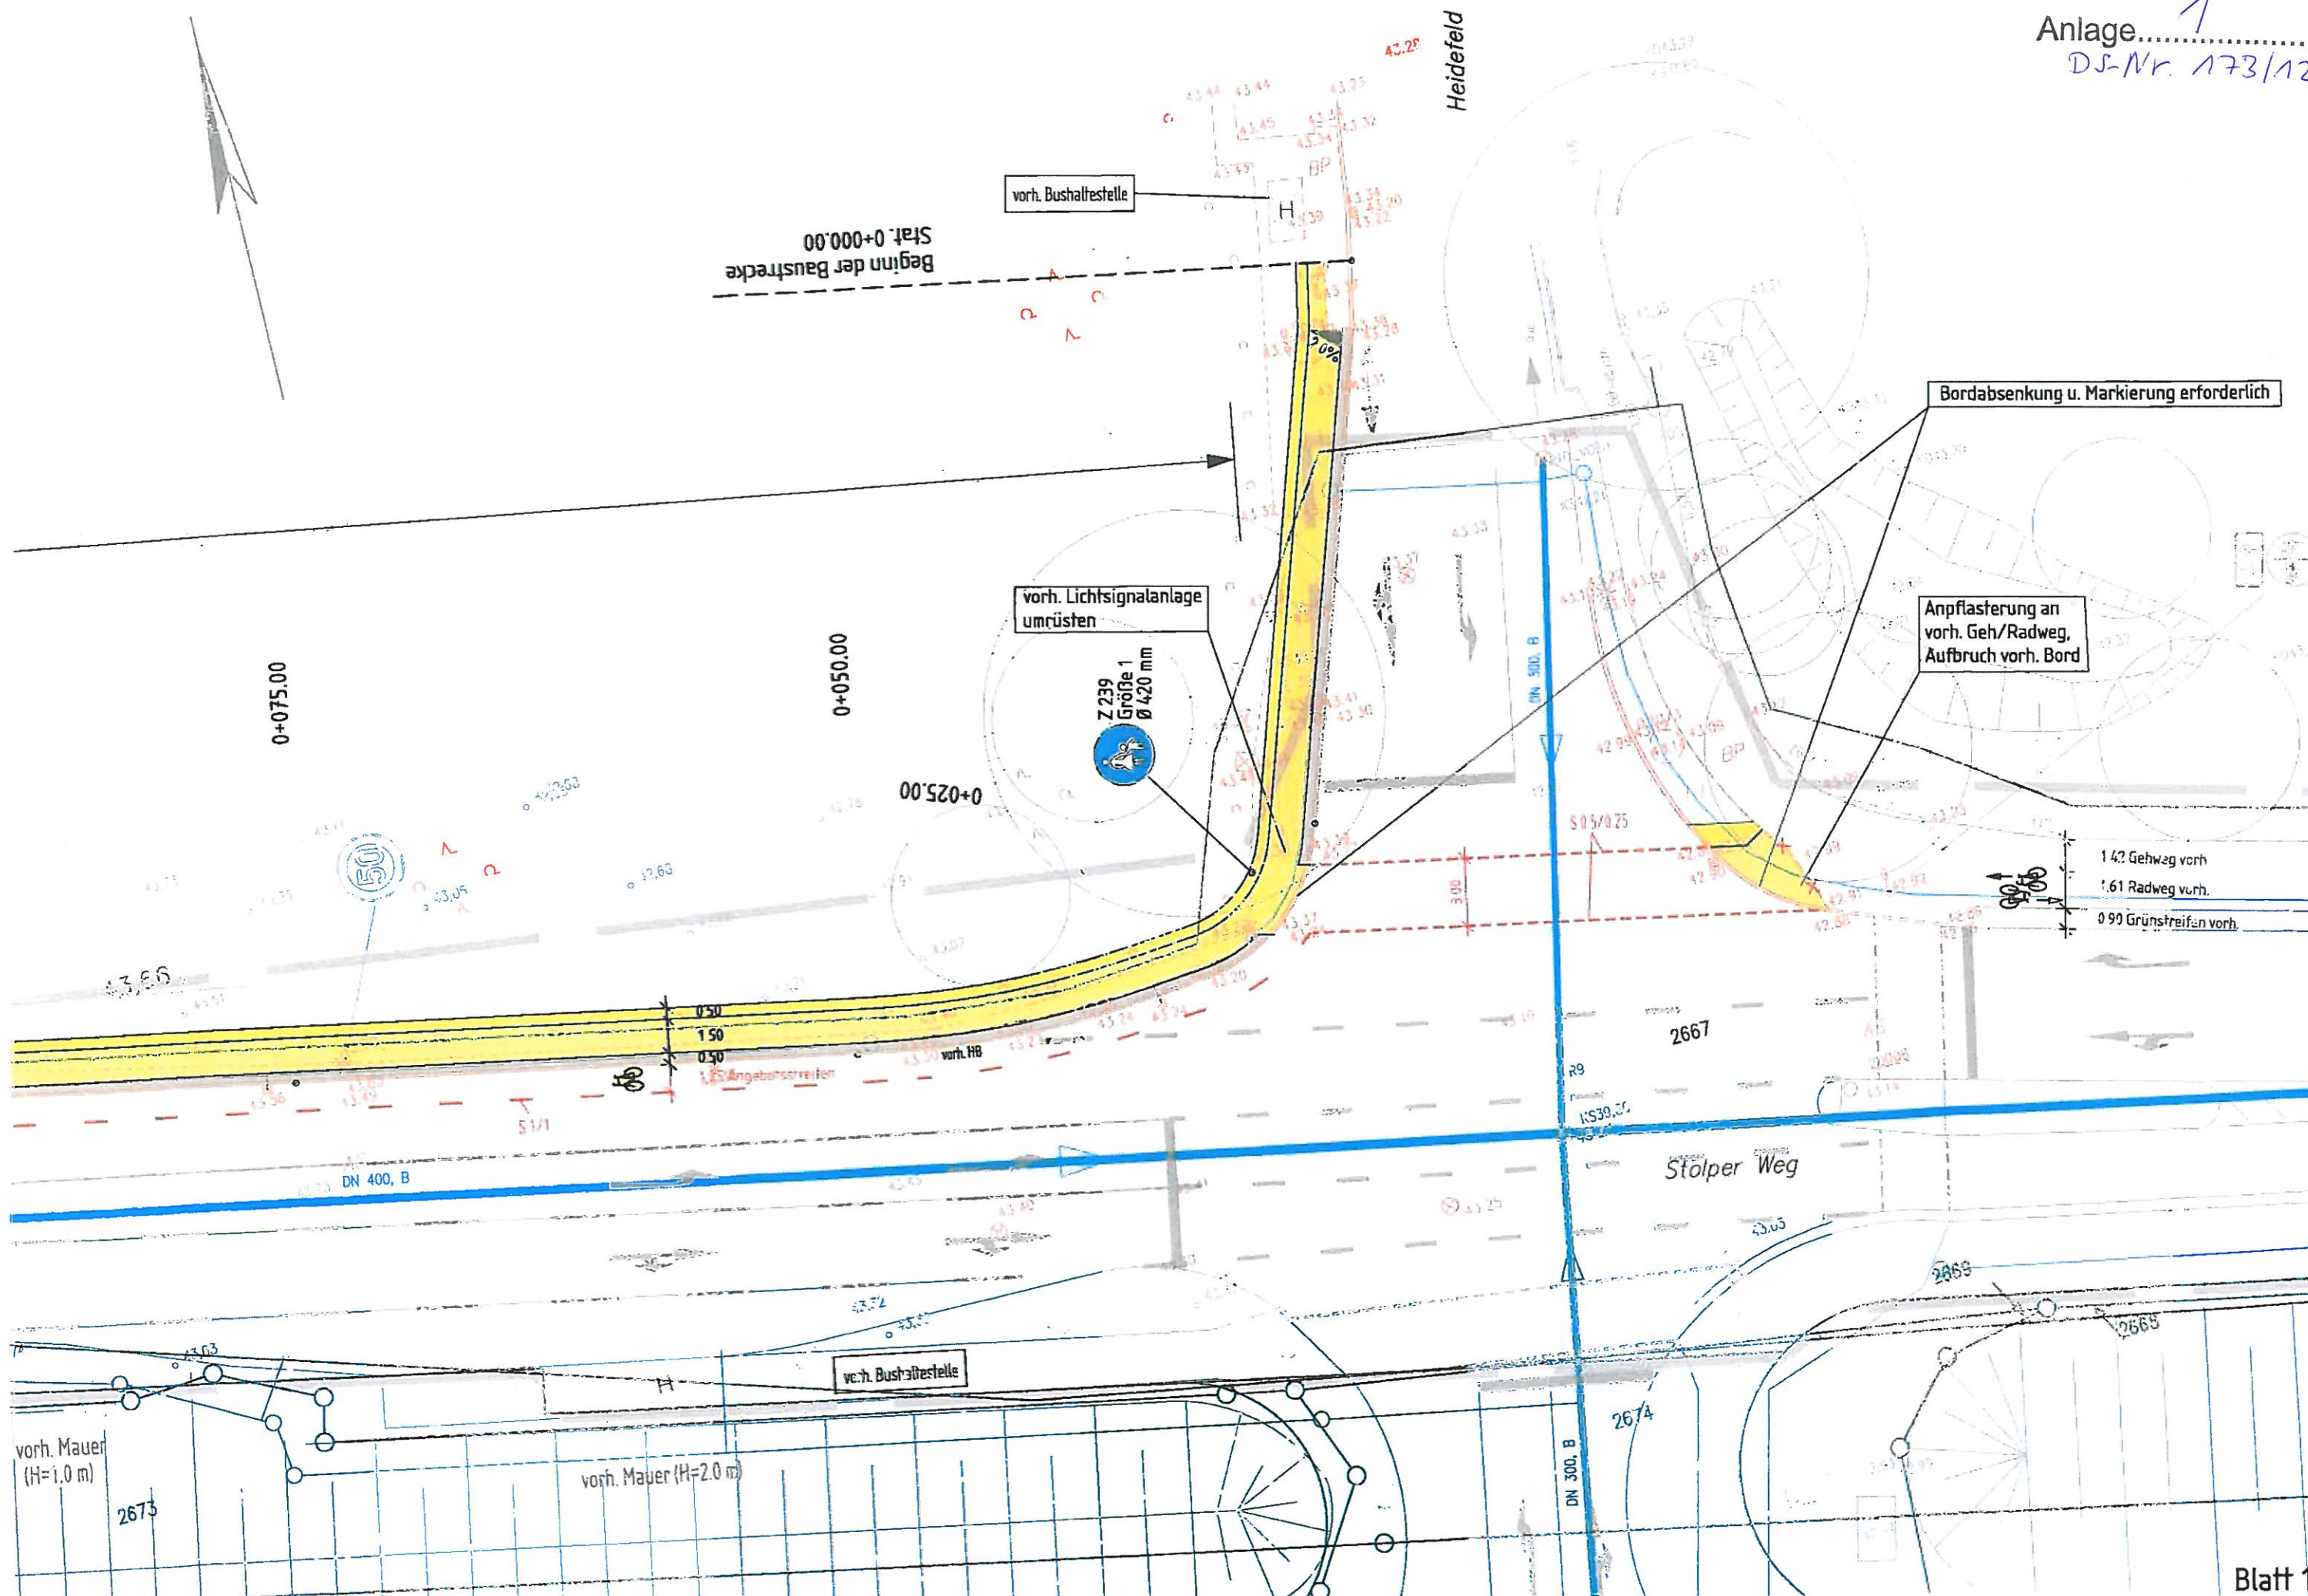

Gemarkung Kleinmachnow

Flur 1



3005

Buschrodungen erforderlich

0+175.00

Schnitt A-A
Stat. 0+175.00

0+150.00

0+125.00

0+100.00

0.50 Bankett
1.50 Gehweg
0.50 Sicherheitsstreifen
1.25 Angebotsstreifen

2672


Waldkante

Lärmschutzwand

Ende Angebotsstreifen
Stat. 0+095.00

Schnitt A-A
Stat. 0+175.00


2678

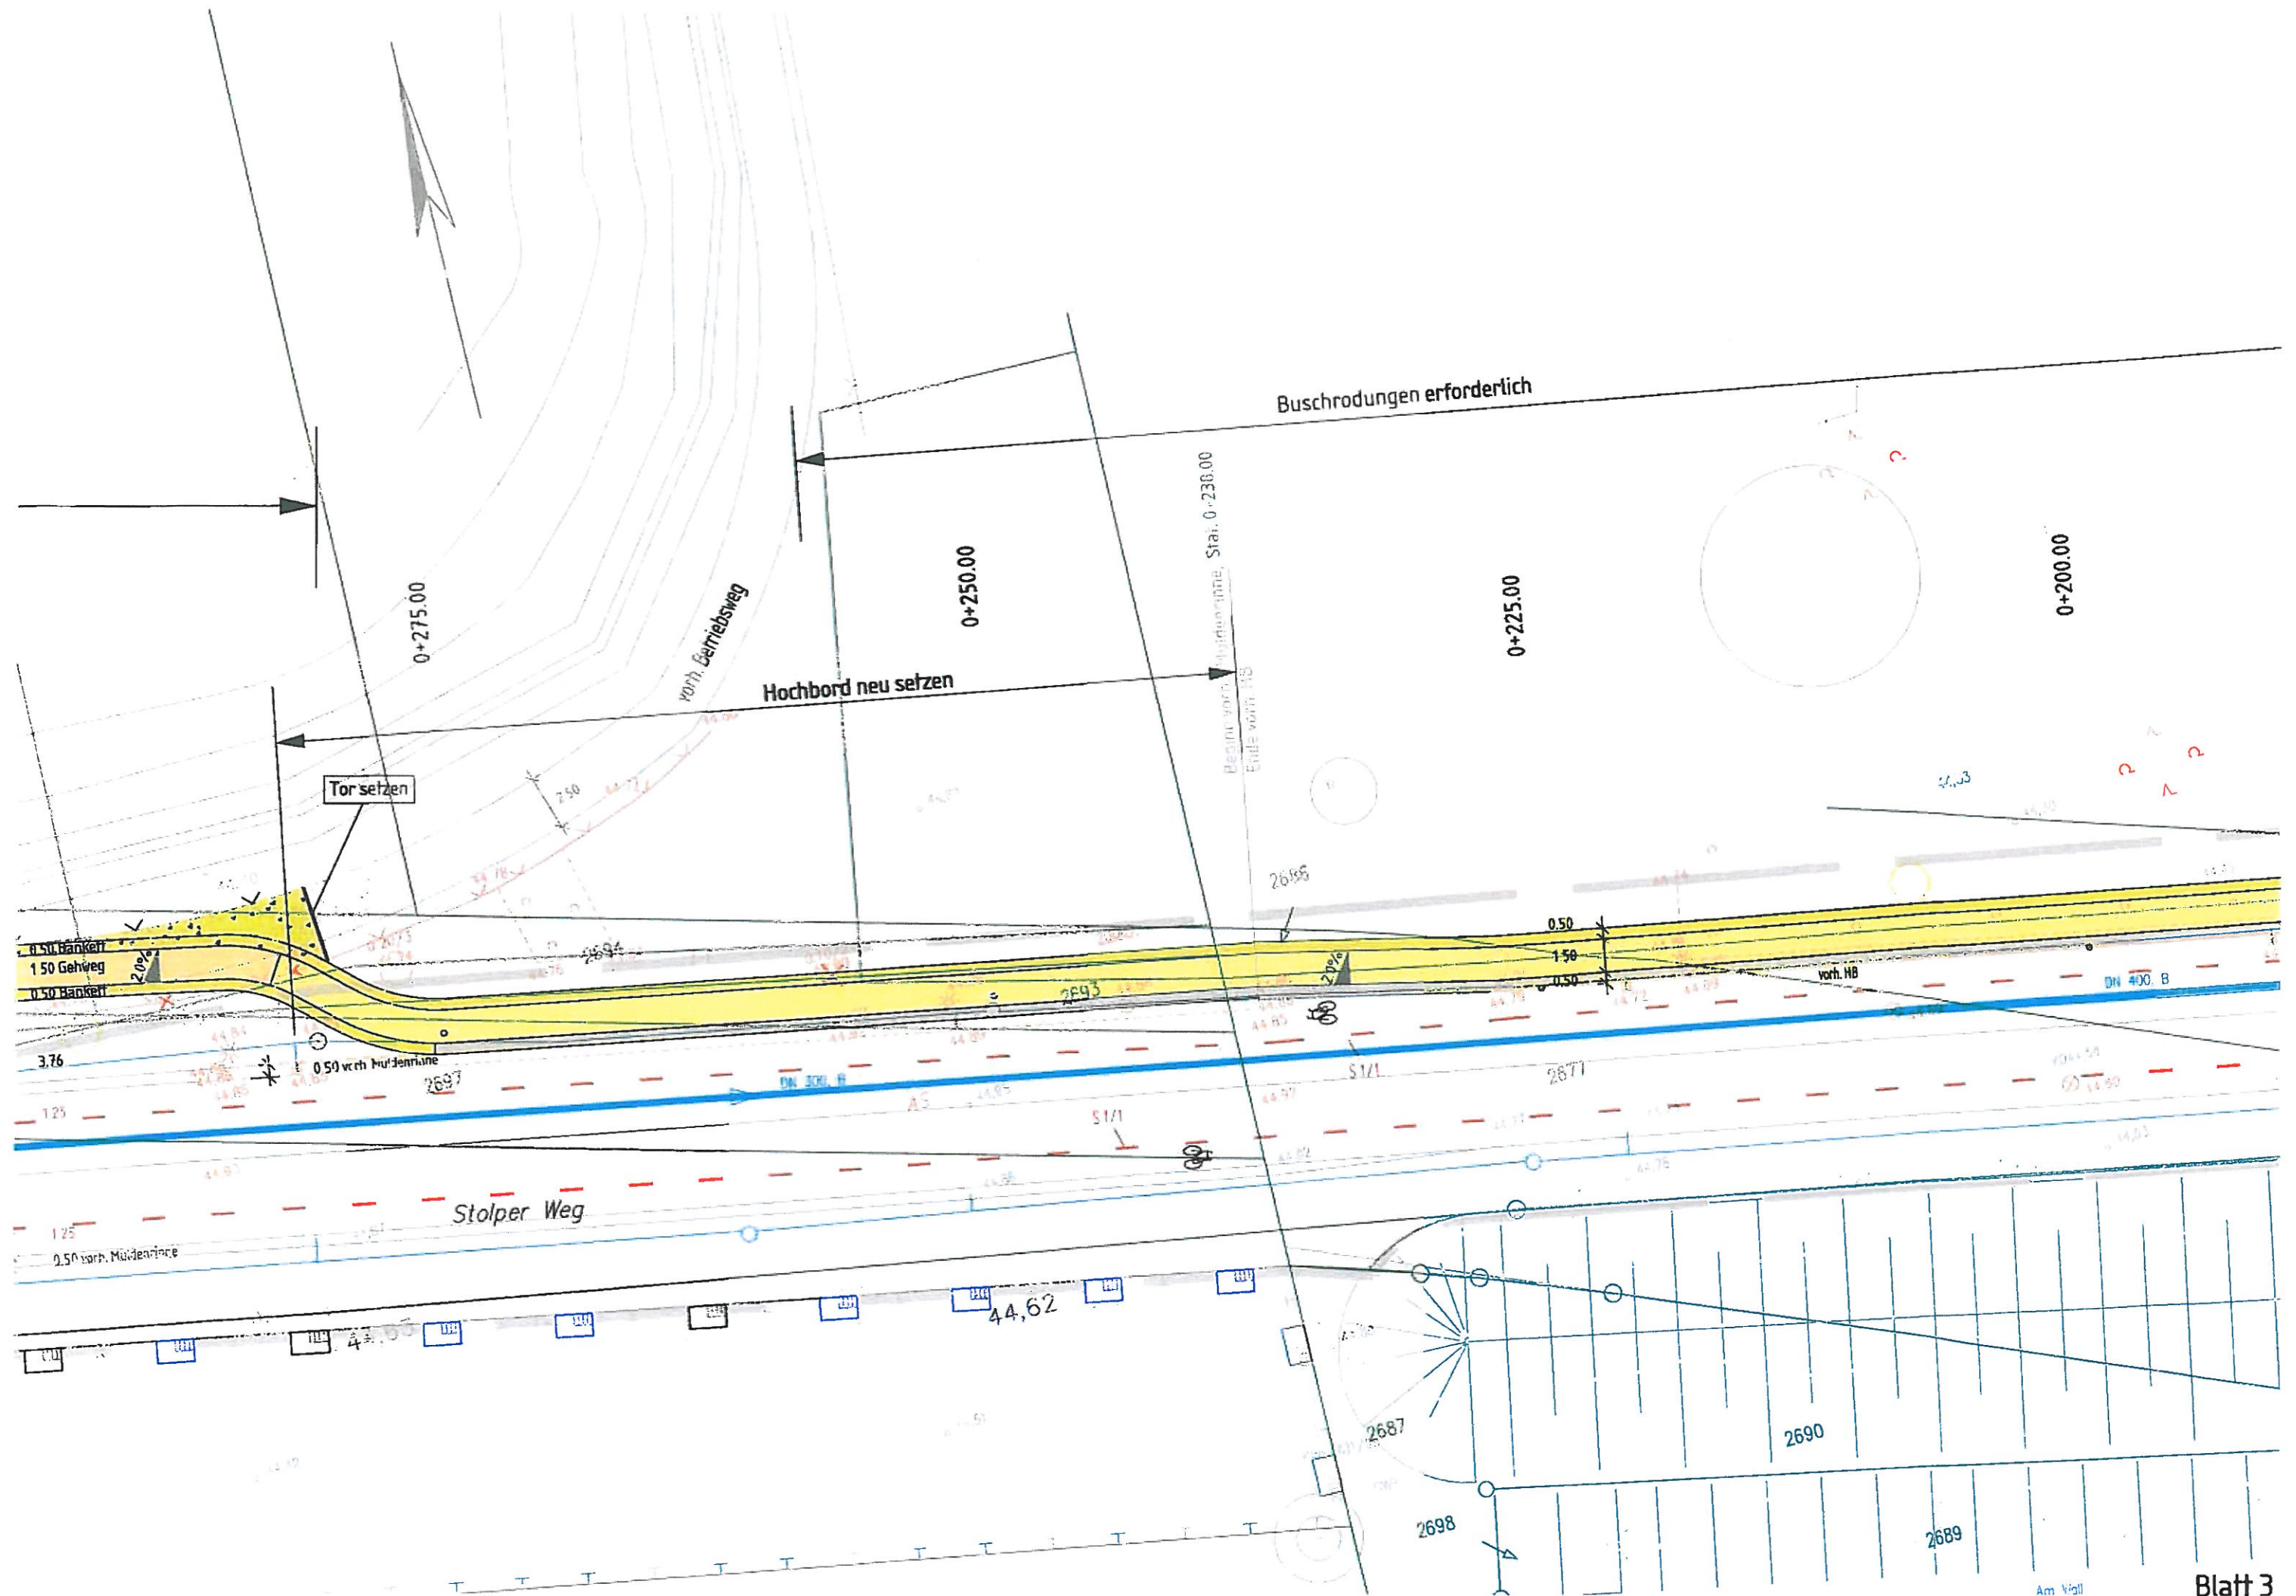

Gasmessselle



befahrbarer Gehweg (Kalksplitt) auf vorh. Betriebsweg
vorh. Zaun hinter gepl. Gehweg versetzen

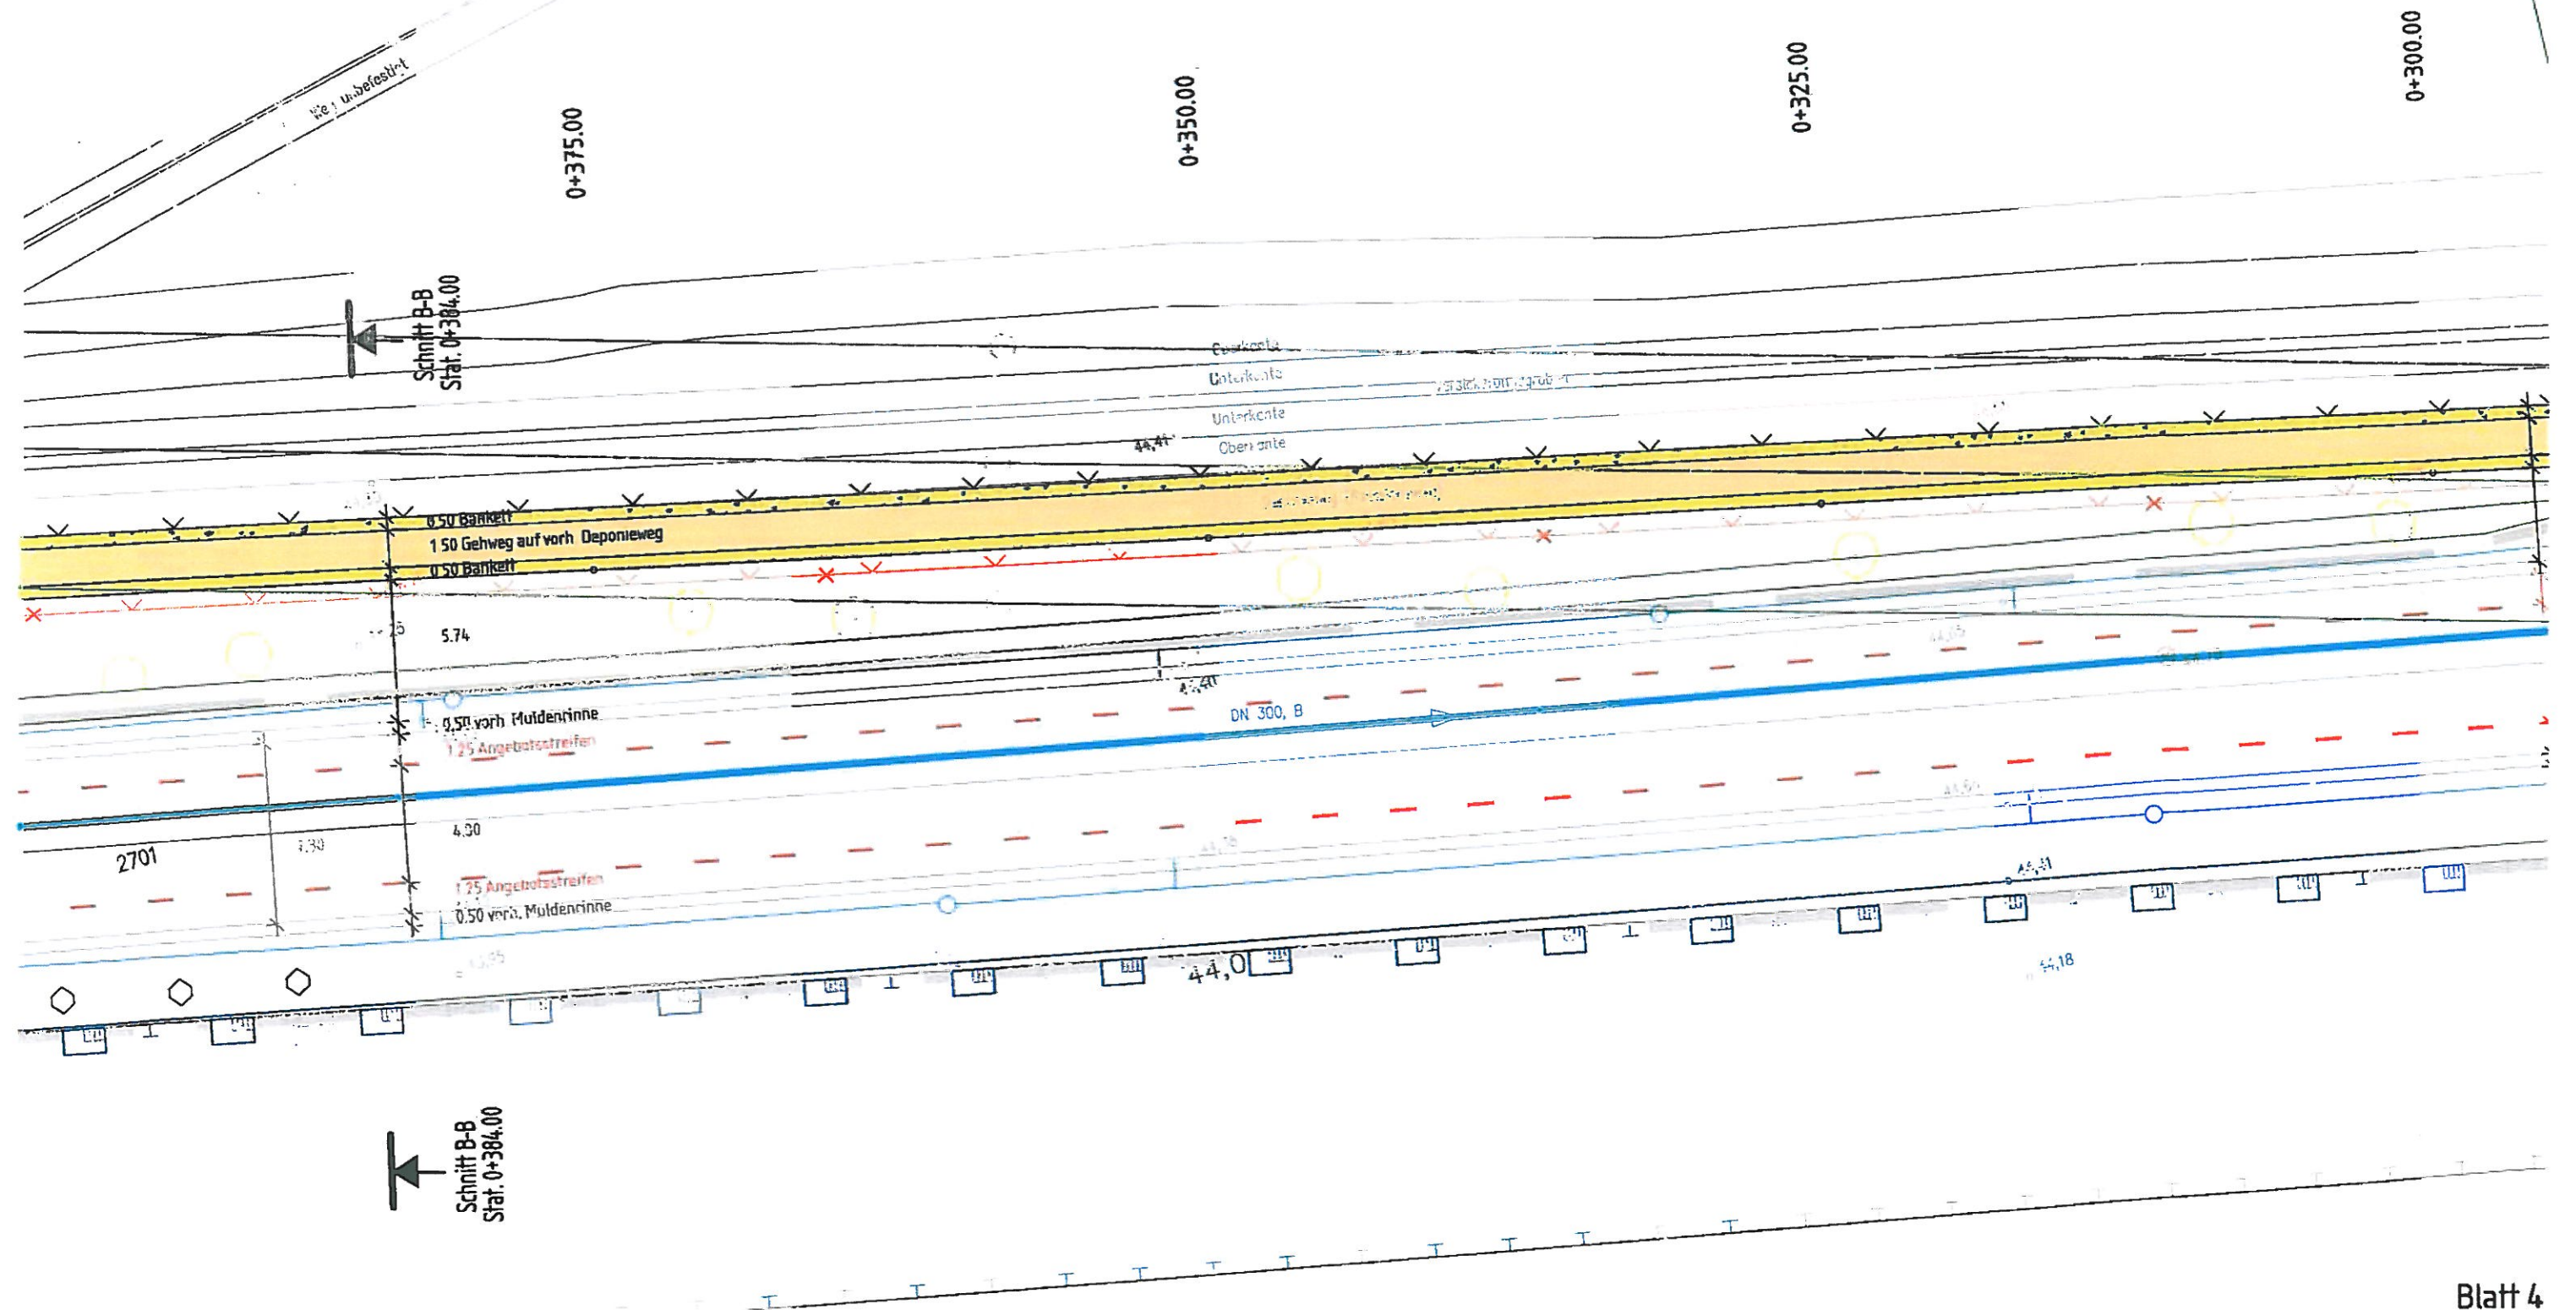

50.15

8025

3022

7

0+475+0

0+450.00

30.4

0+425.00

- Land Berlin
Liegenchaftsfonds Berlin

00.007+0

2724


2698

2700

DN 300, B

43.83


21 St. vorh. Betonpoller
(H= 0.6 m)

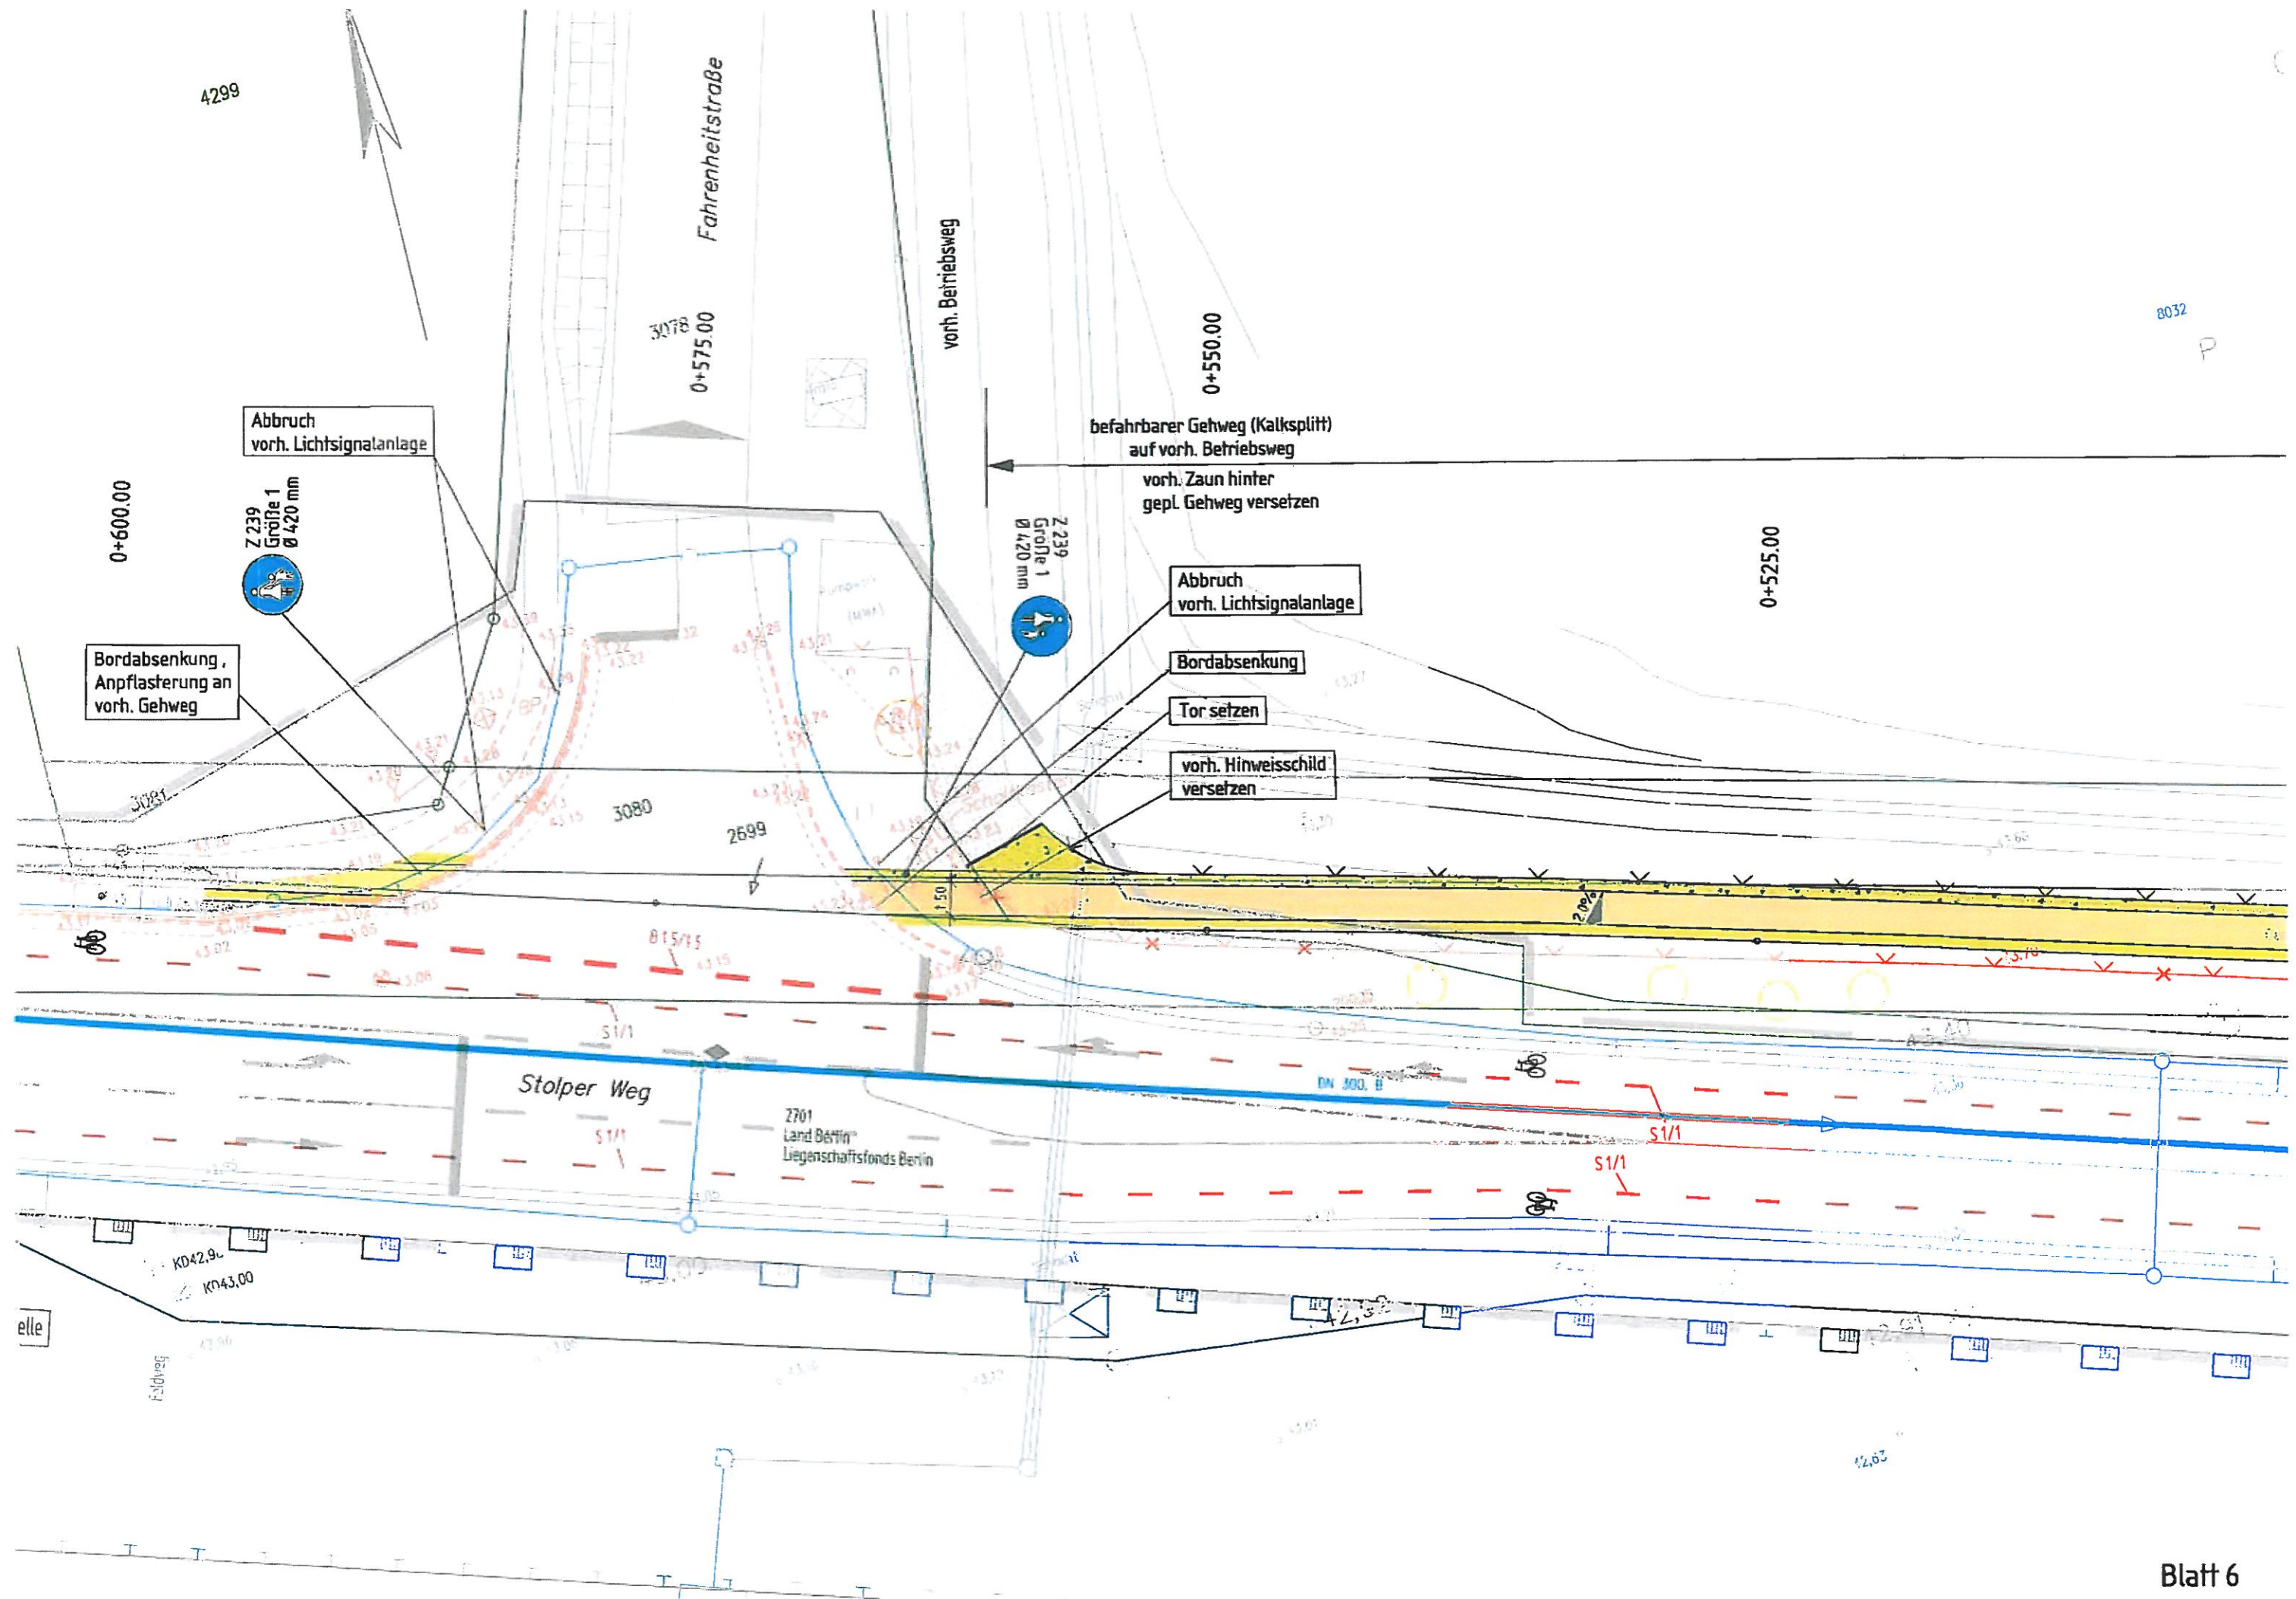

FB-Bord (Hochbord) setzen, Straßenabläufe mit Sandfang 500x500 setzen
und Anschlußleitung DN 150 Stz in neue Mulde


vorh. Leuchten 10 - 15 cm in den Sicherheitsstreifen setzen


ca. 186 m Aufnahme der vorh. Mulde, neue Mulde hinter gepl. Gehweg anlegen (Breite 1.60 m, Tiefe 0.40 m)

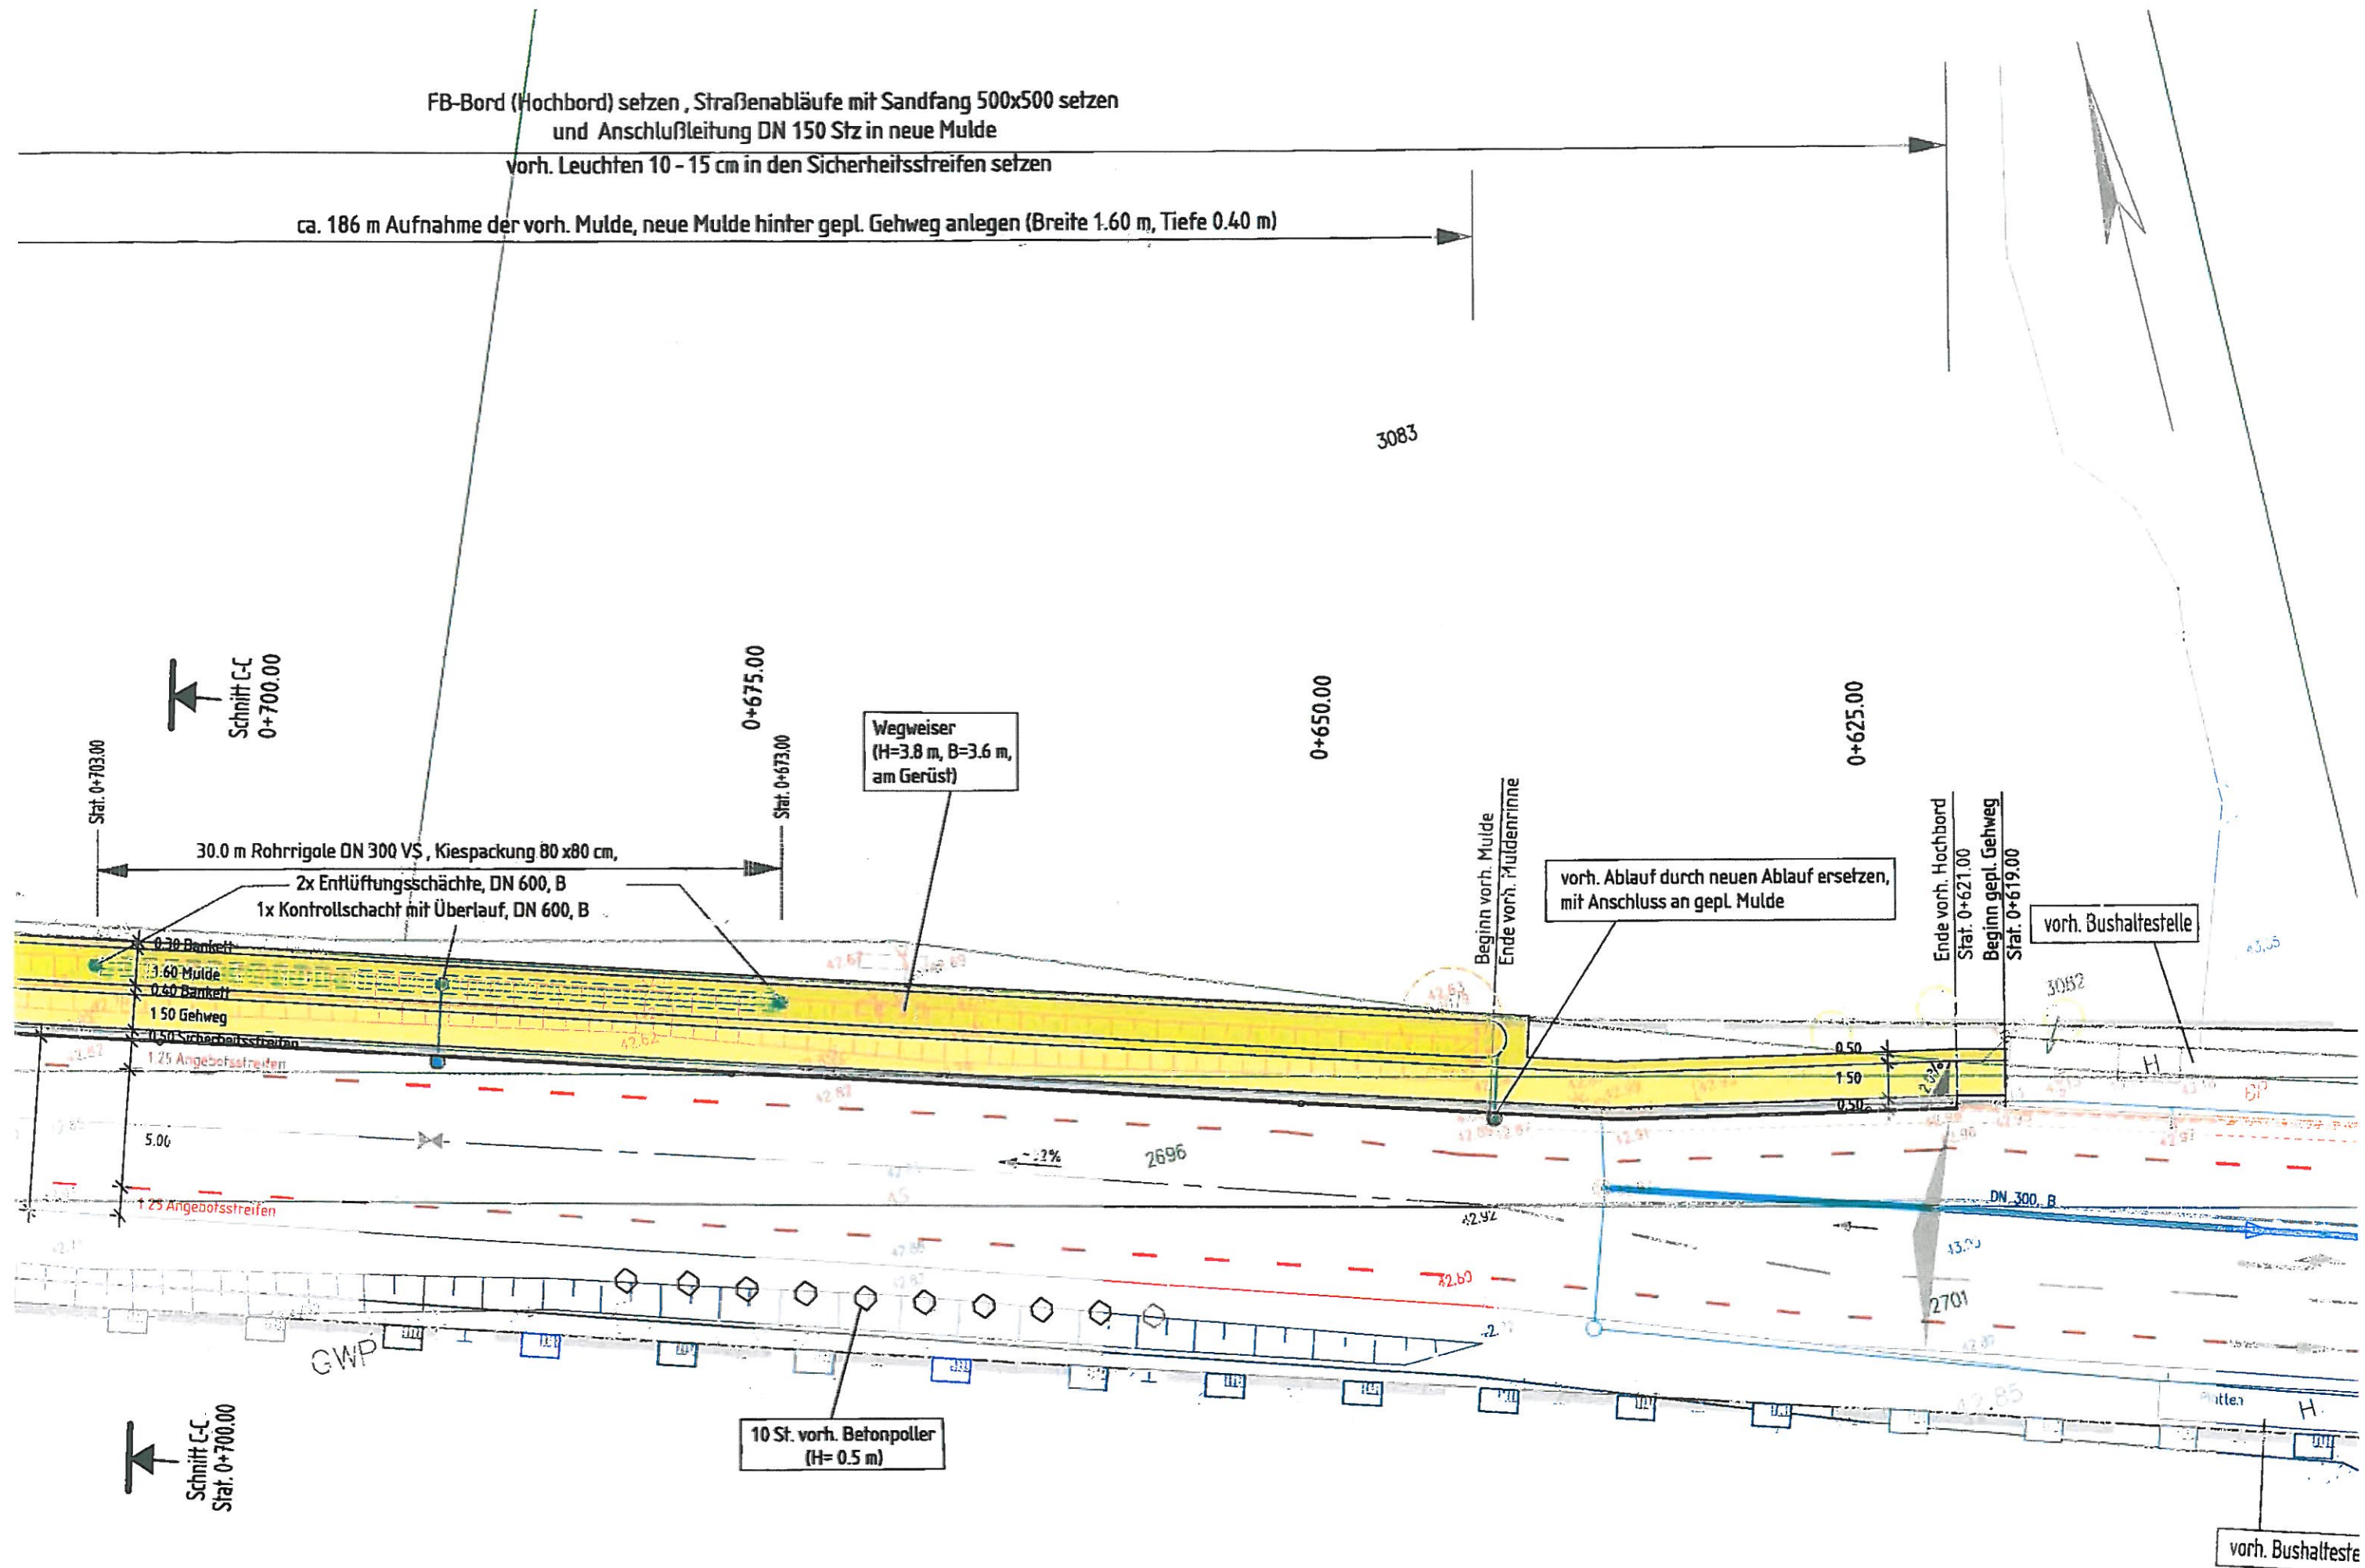

ca. 186 m Aufnahme der vorh. Mulde, neue Mulde hinter gepl. Gehweg anlegen (Breite 1.60 m, Tiefe 0.40 m)



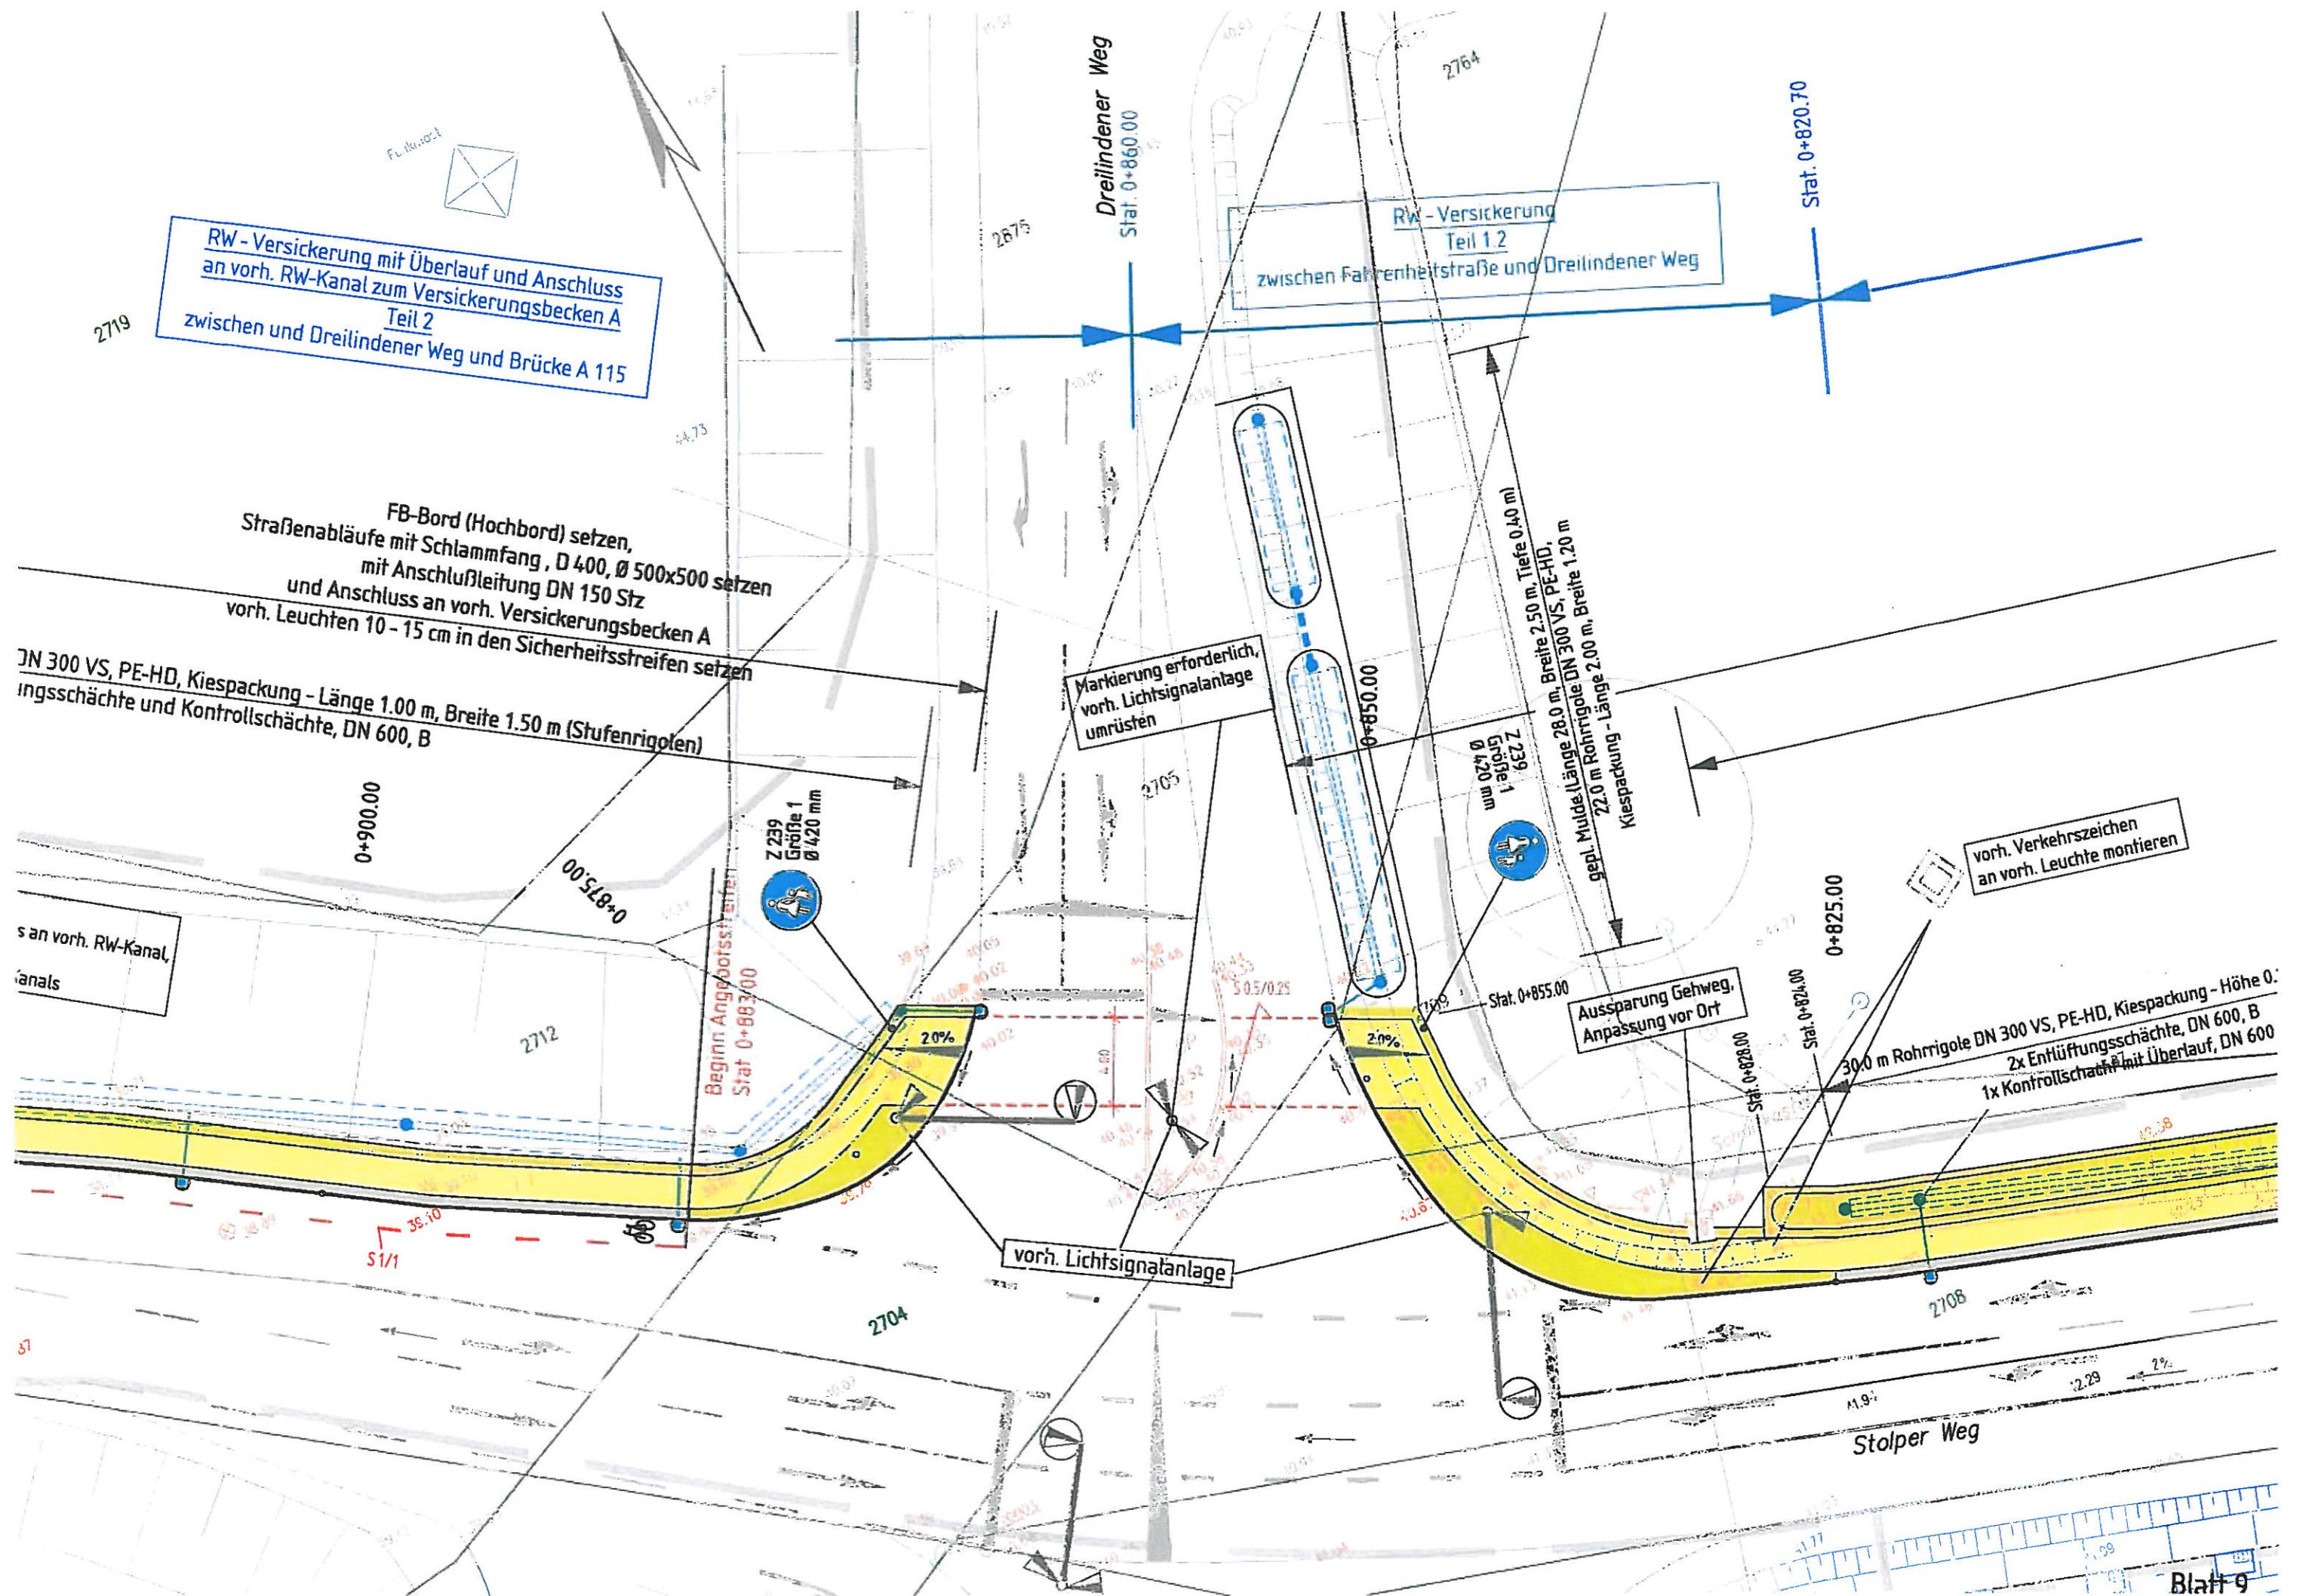


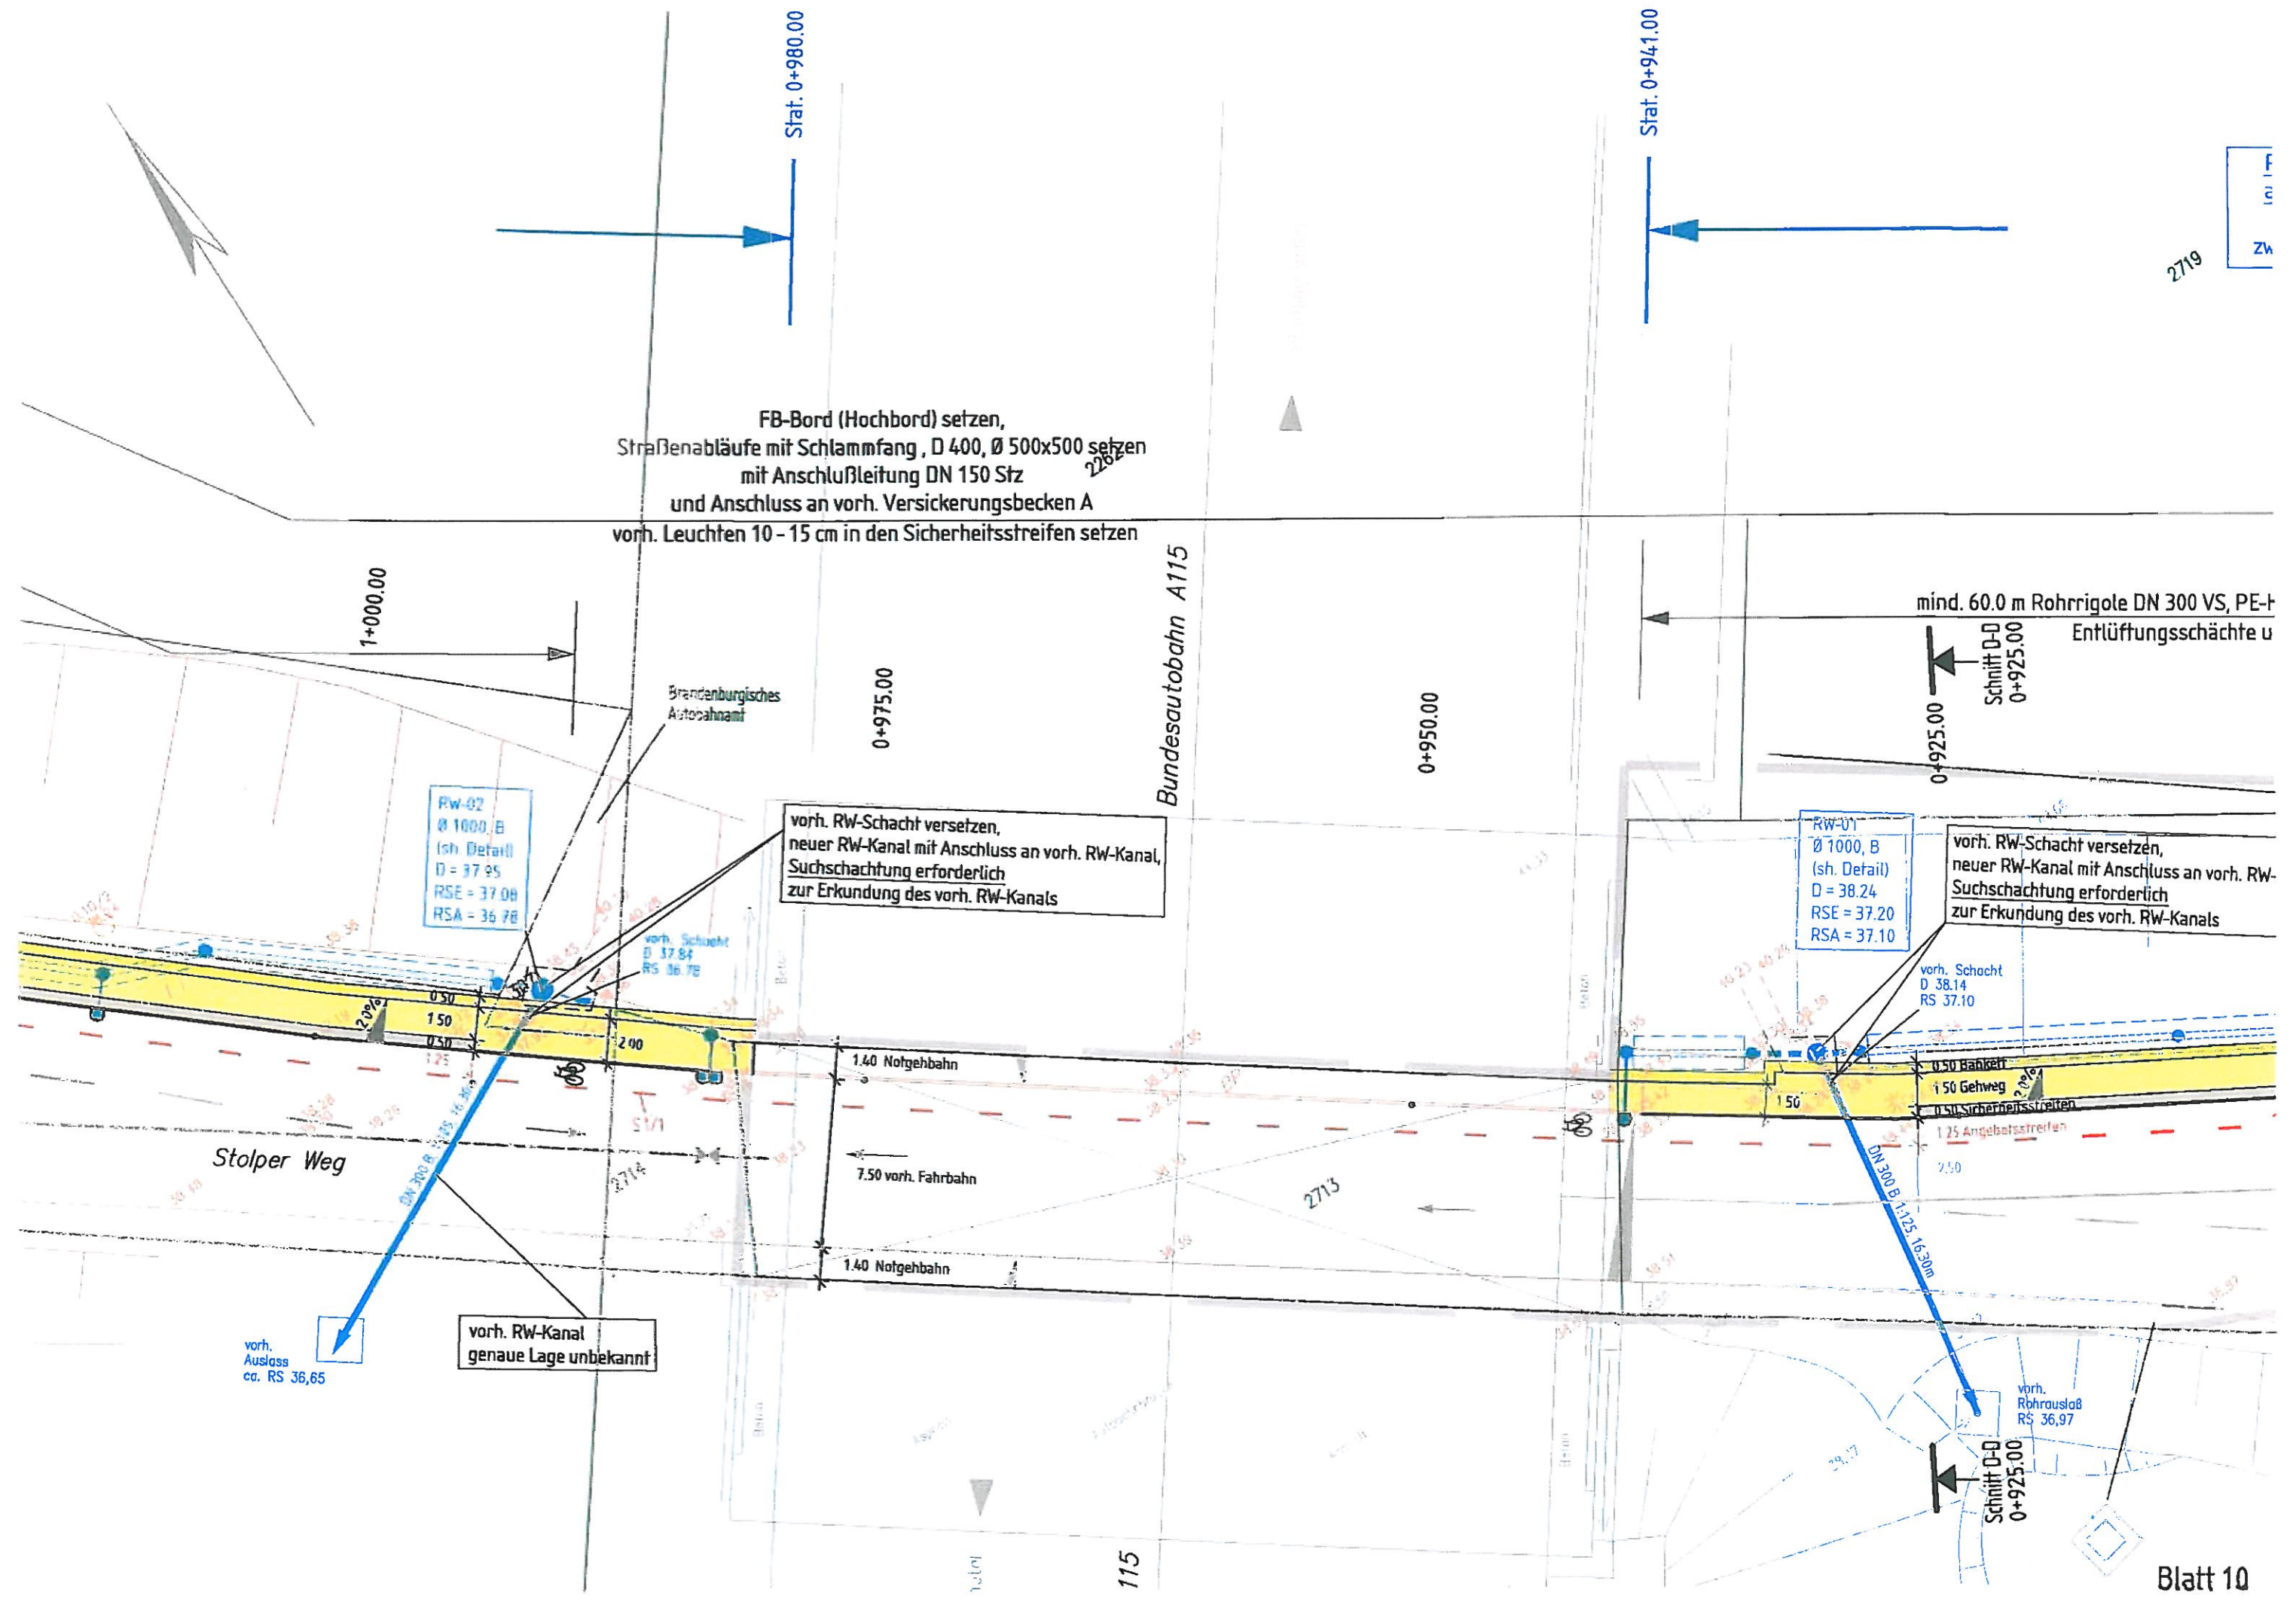






RW - Versickerung mit Überlauf und Anschluss
an vorh. RW-Kanal zum Versickerungsbecken B
Teil 3
zwischen Brücke A 115 und Heinrich-Hertz-Straße

FB-Bord (Hochbord) setzen,
Straßenabläufe mit Schlammfang, D 400, Ø 500x500 setzen
mit Anschlußleitung DN 150 Stz
und Anschluss an vorh. Versickerungsbecken B
vorh. Leuchten 10 - 15 cm in den Sicherheitsstreifen setzen

mind. 100.0 m Rohrigole DN 300 VS, PE-HD, Kiespackung - Länge 1.00, Breite 1.20 m (Stufenrigolen)
mit Entlüftungsschächten und Kontrollschächten, DN 600, B

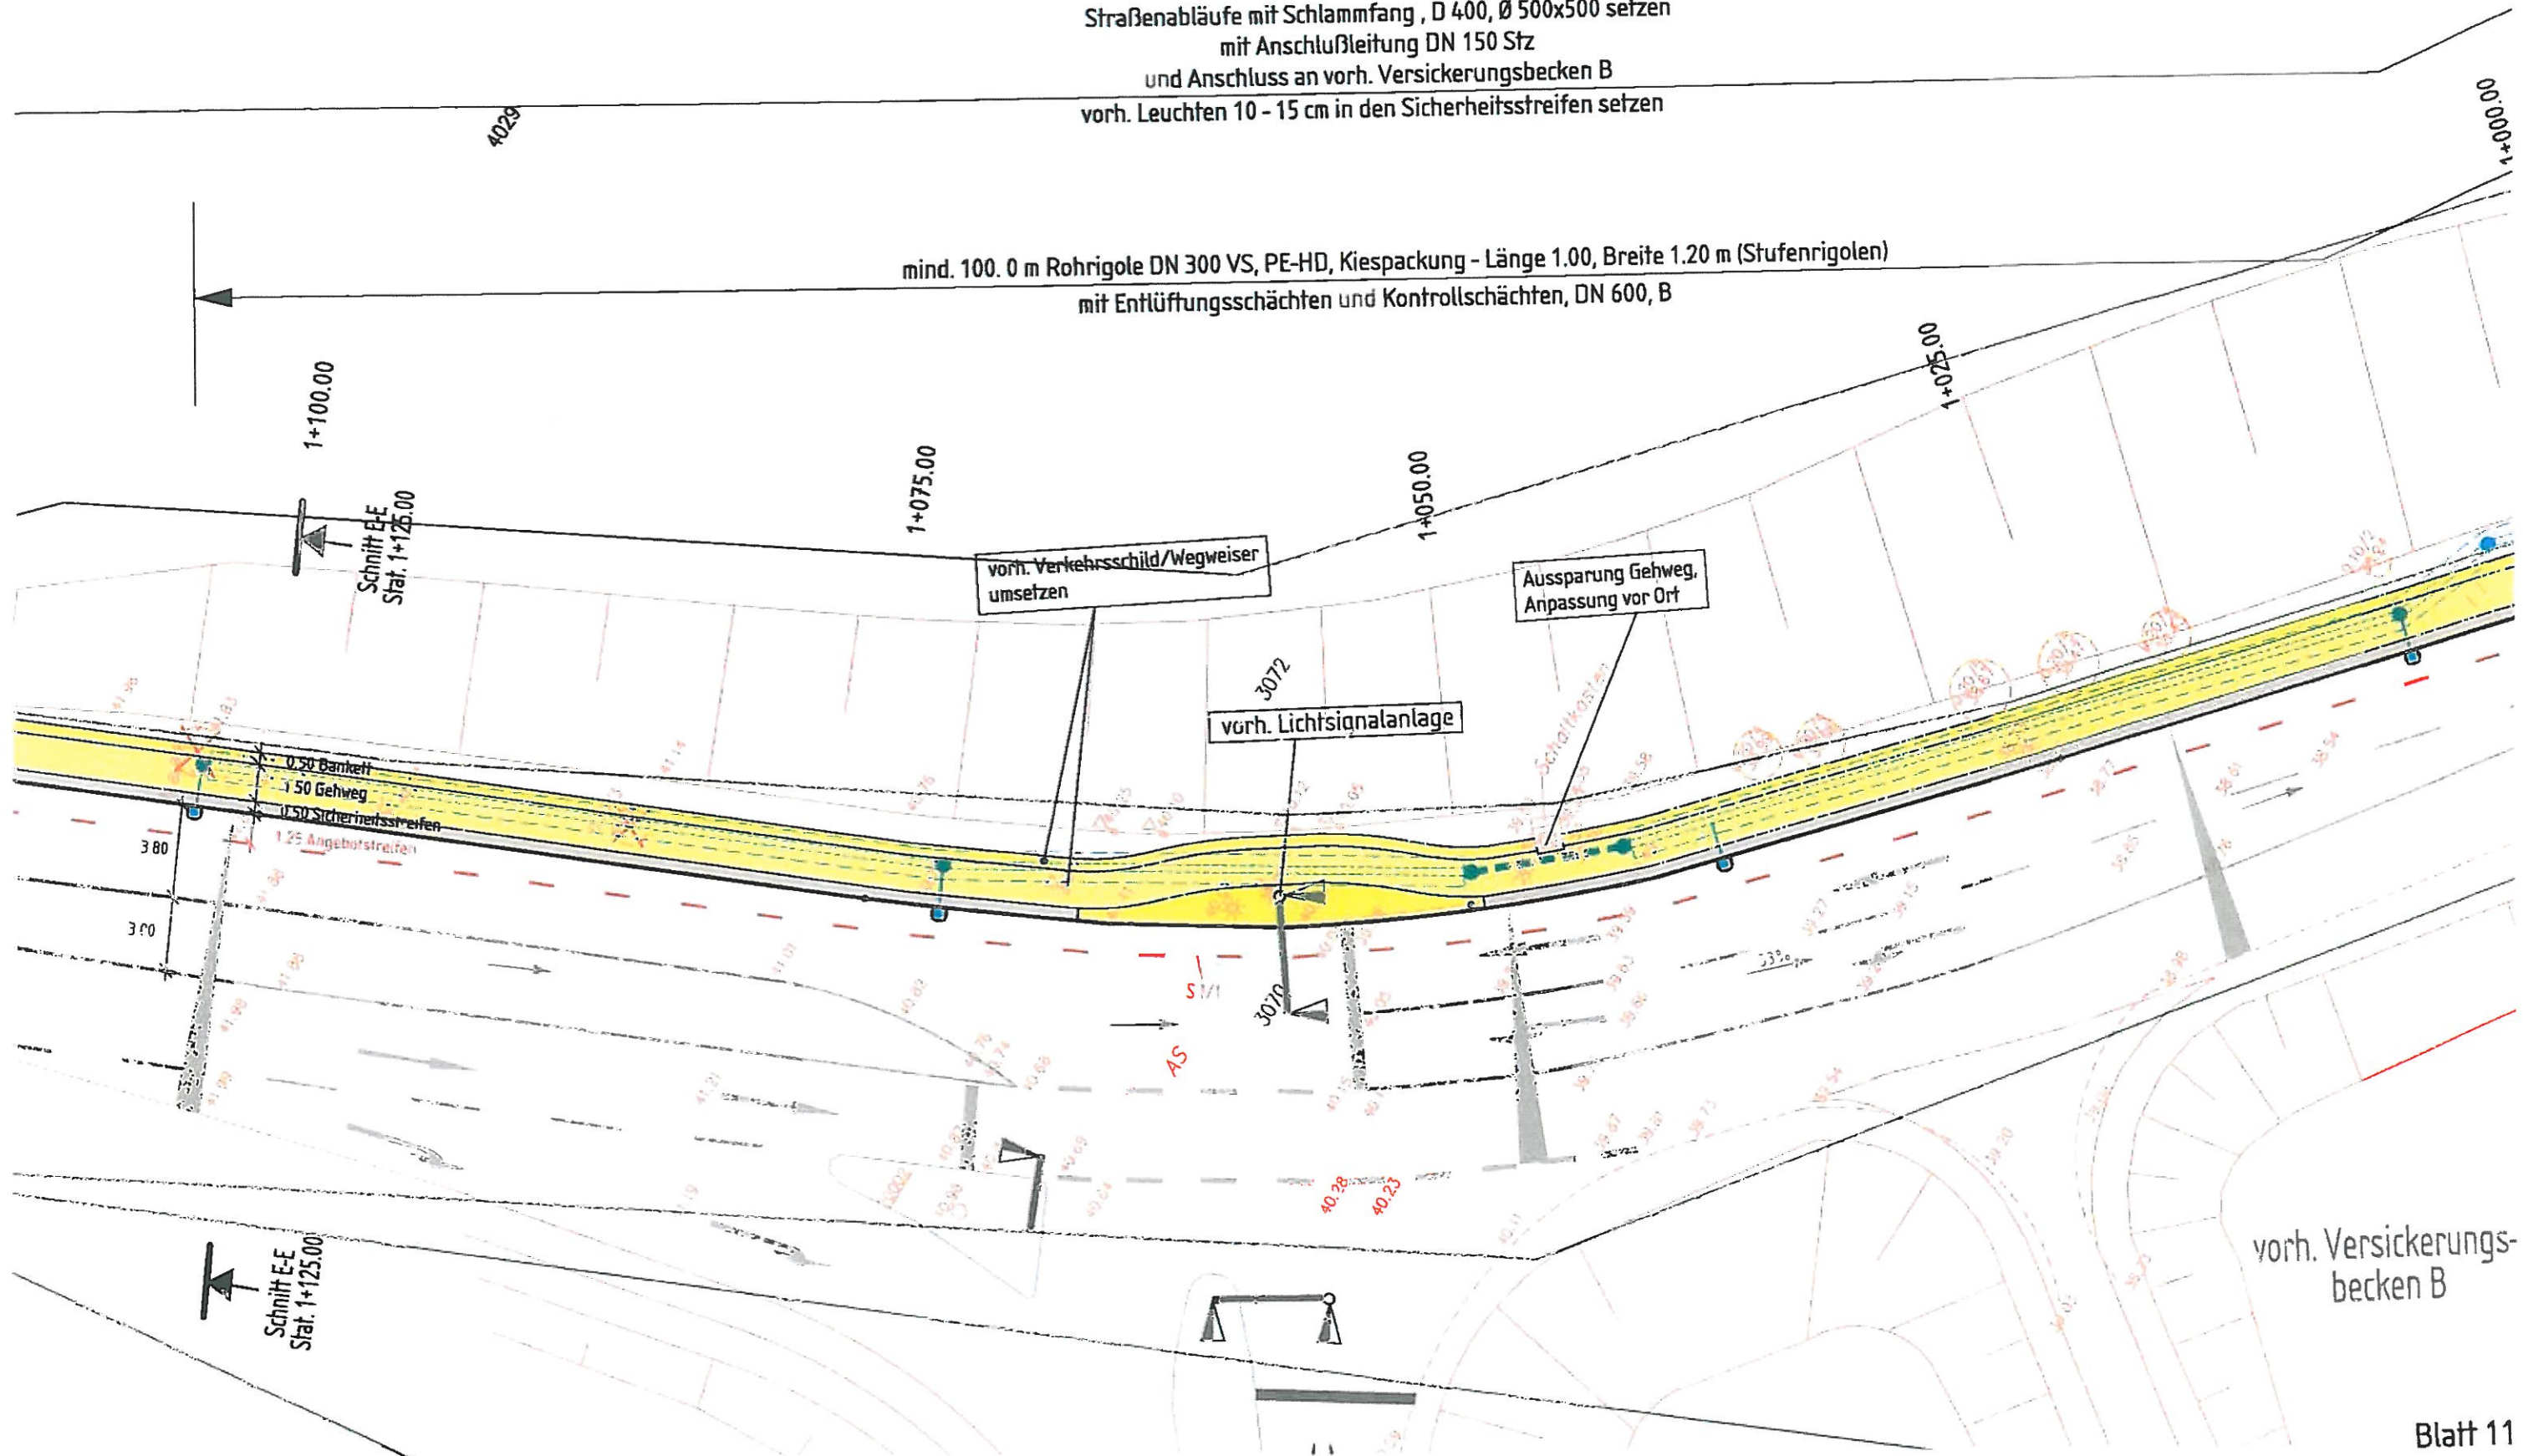

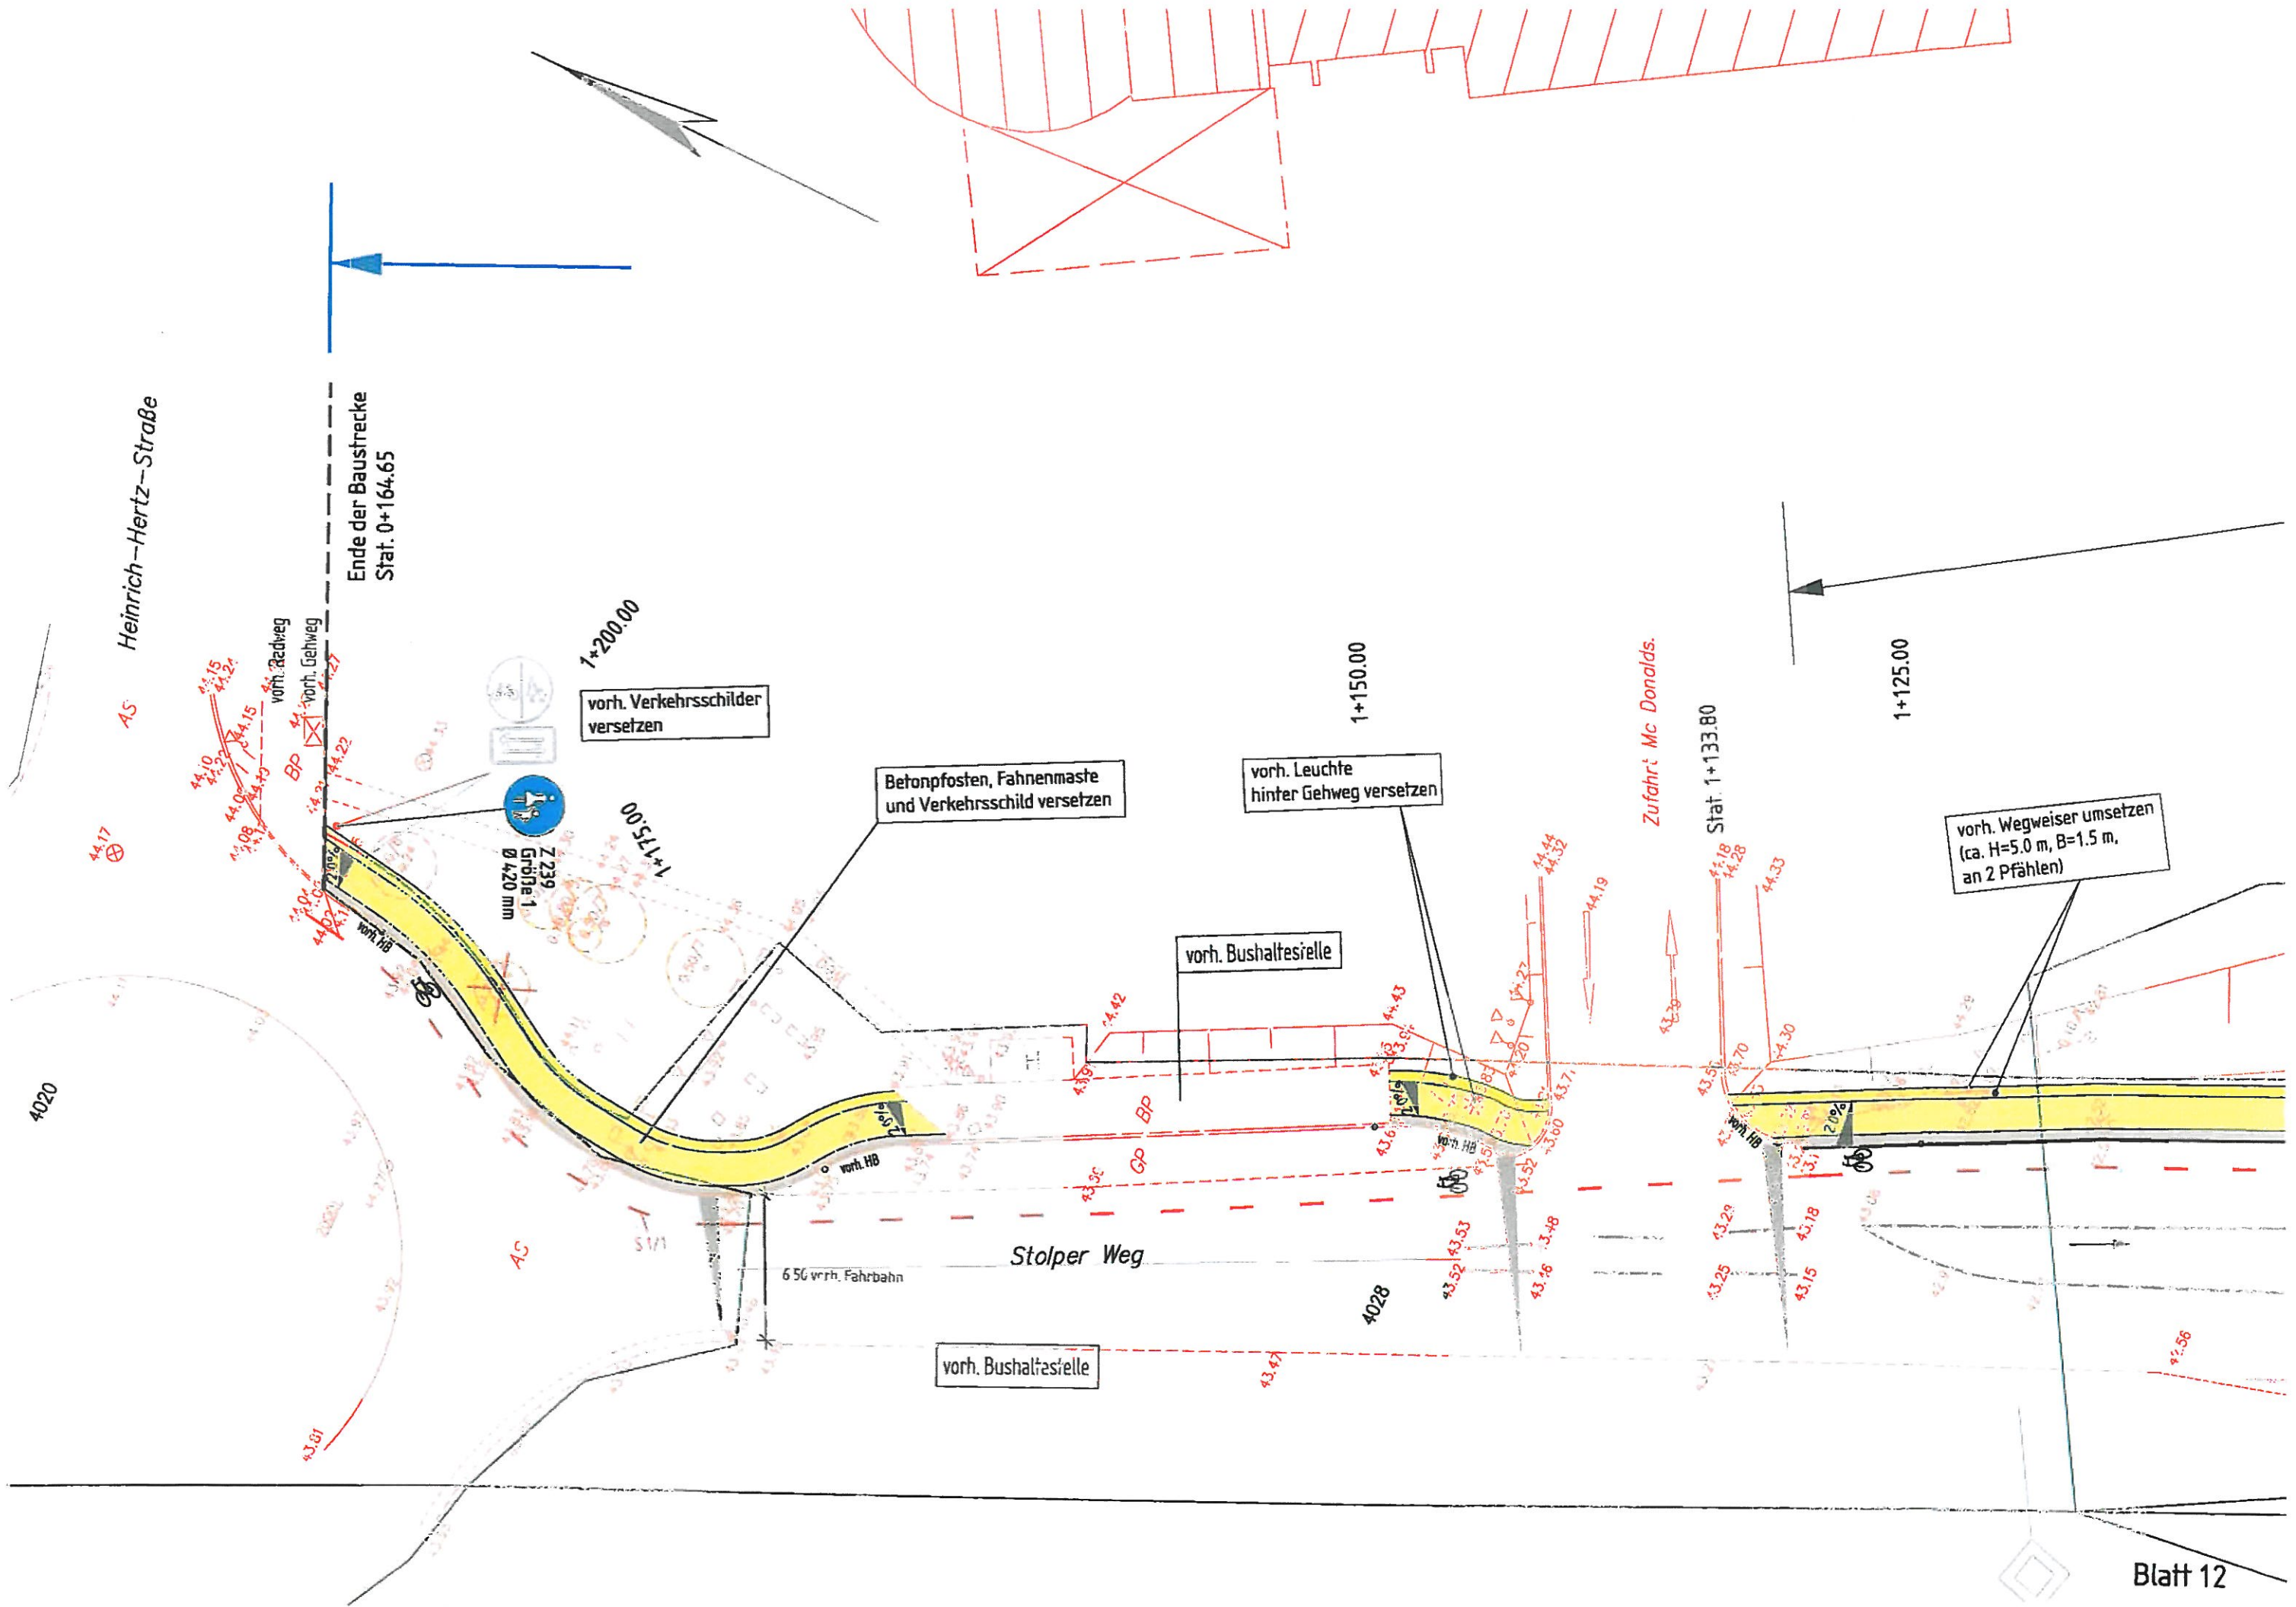

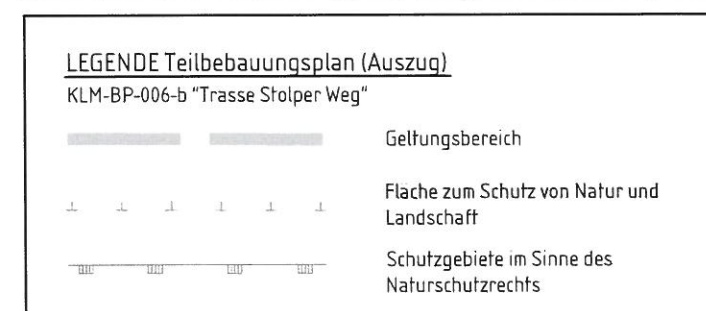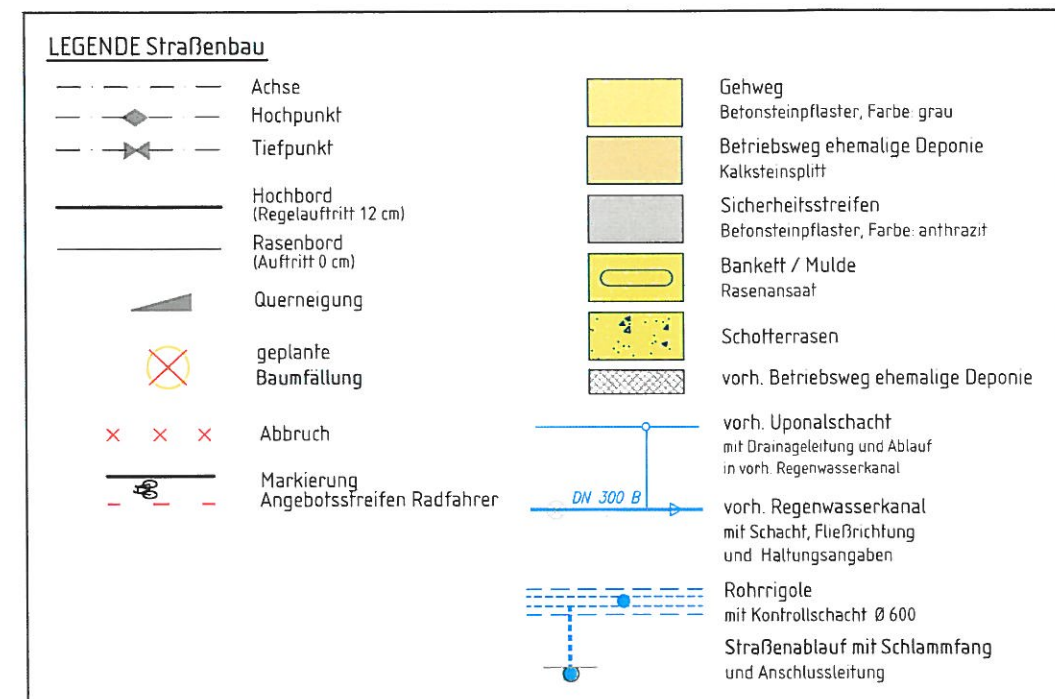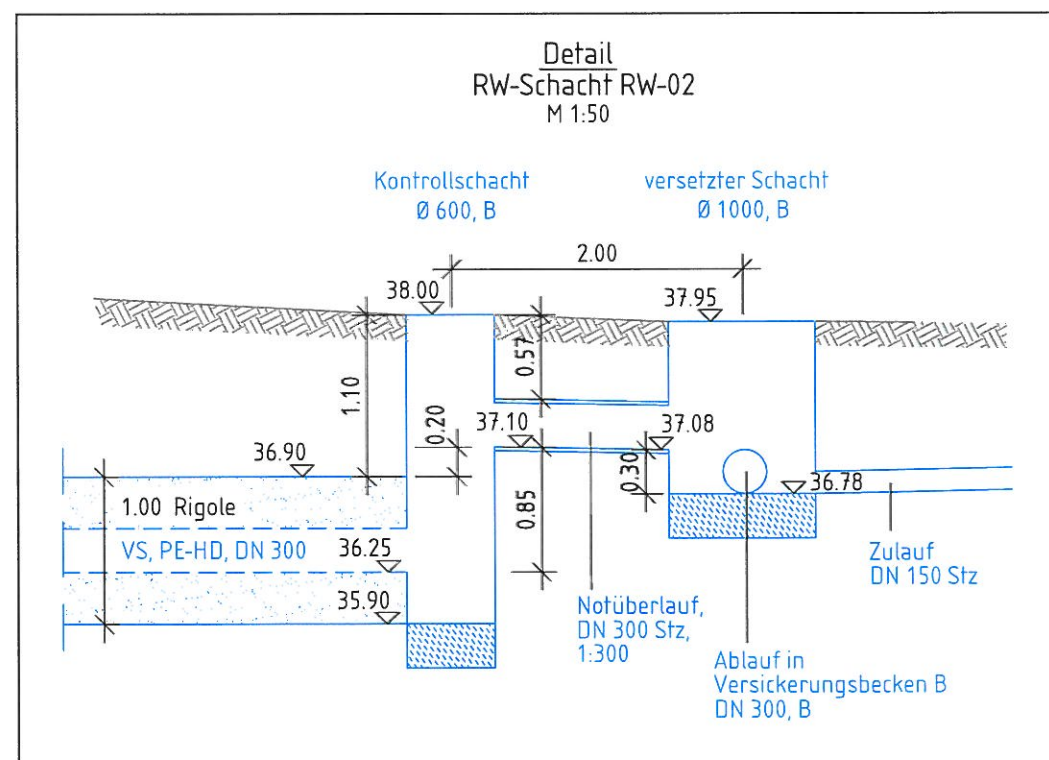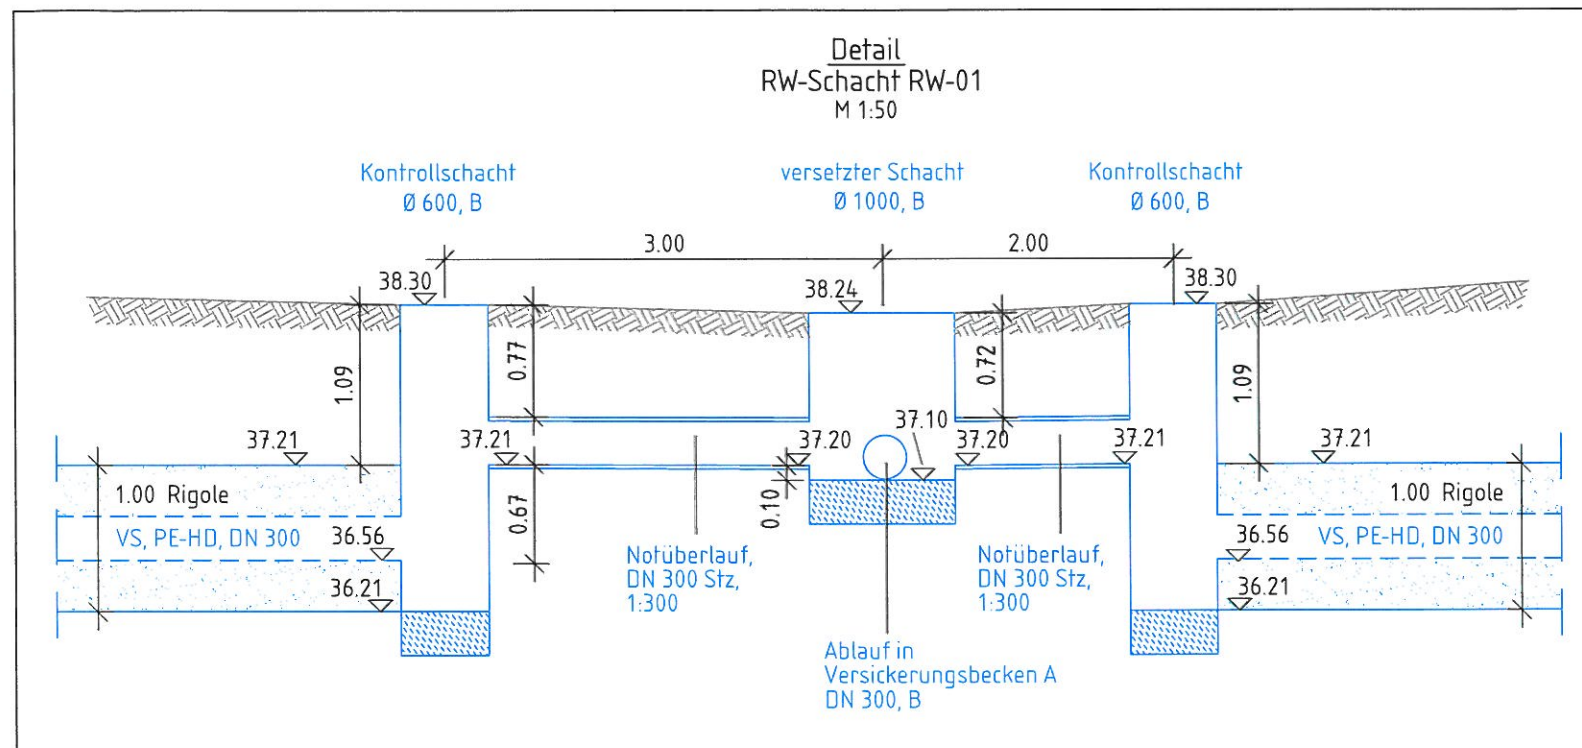

merkel INGENIEUR CONSULT	Dipl.-Ing. Nils Christoph Merkel Beratender Ingenieur Planung, Bauleitung, Gutachten Zertifiziert nach ISO 9001:2008 Konsumhof 1-5 14482 Potsdam Tel.: 0331 - 74364-0, Fax: 0331 - 7436410 E-mail: nl-potsdam@merkel-mic.de	
	09 066 000	
	bearb.	Lütche
	gez.	Große
	gepr.	
	hrsg.	17.10.2012

Träger der Baumaßnahme:	Gemeindeamt Kleinmachnow Bereich Bauen / Wohnen Adolf - Grimme - Ring 10 PSF 1108 14533 Kleinmachnow	geprüft/gesehen
-------------------------	--	-----------------

Gemeinde Kleinmachnow	Unterlage 7 Blatt Nr. 5/5 Index
Entwurfsplanung Kleinmachnow, Geh - und Radwegführung Stolper Weg von Heidefeld bis Heinrich-Hertz-Straße	Lageplan 1 : 250