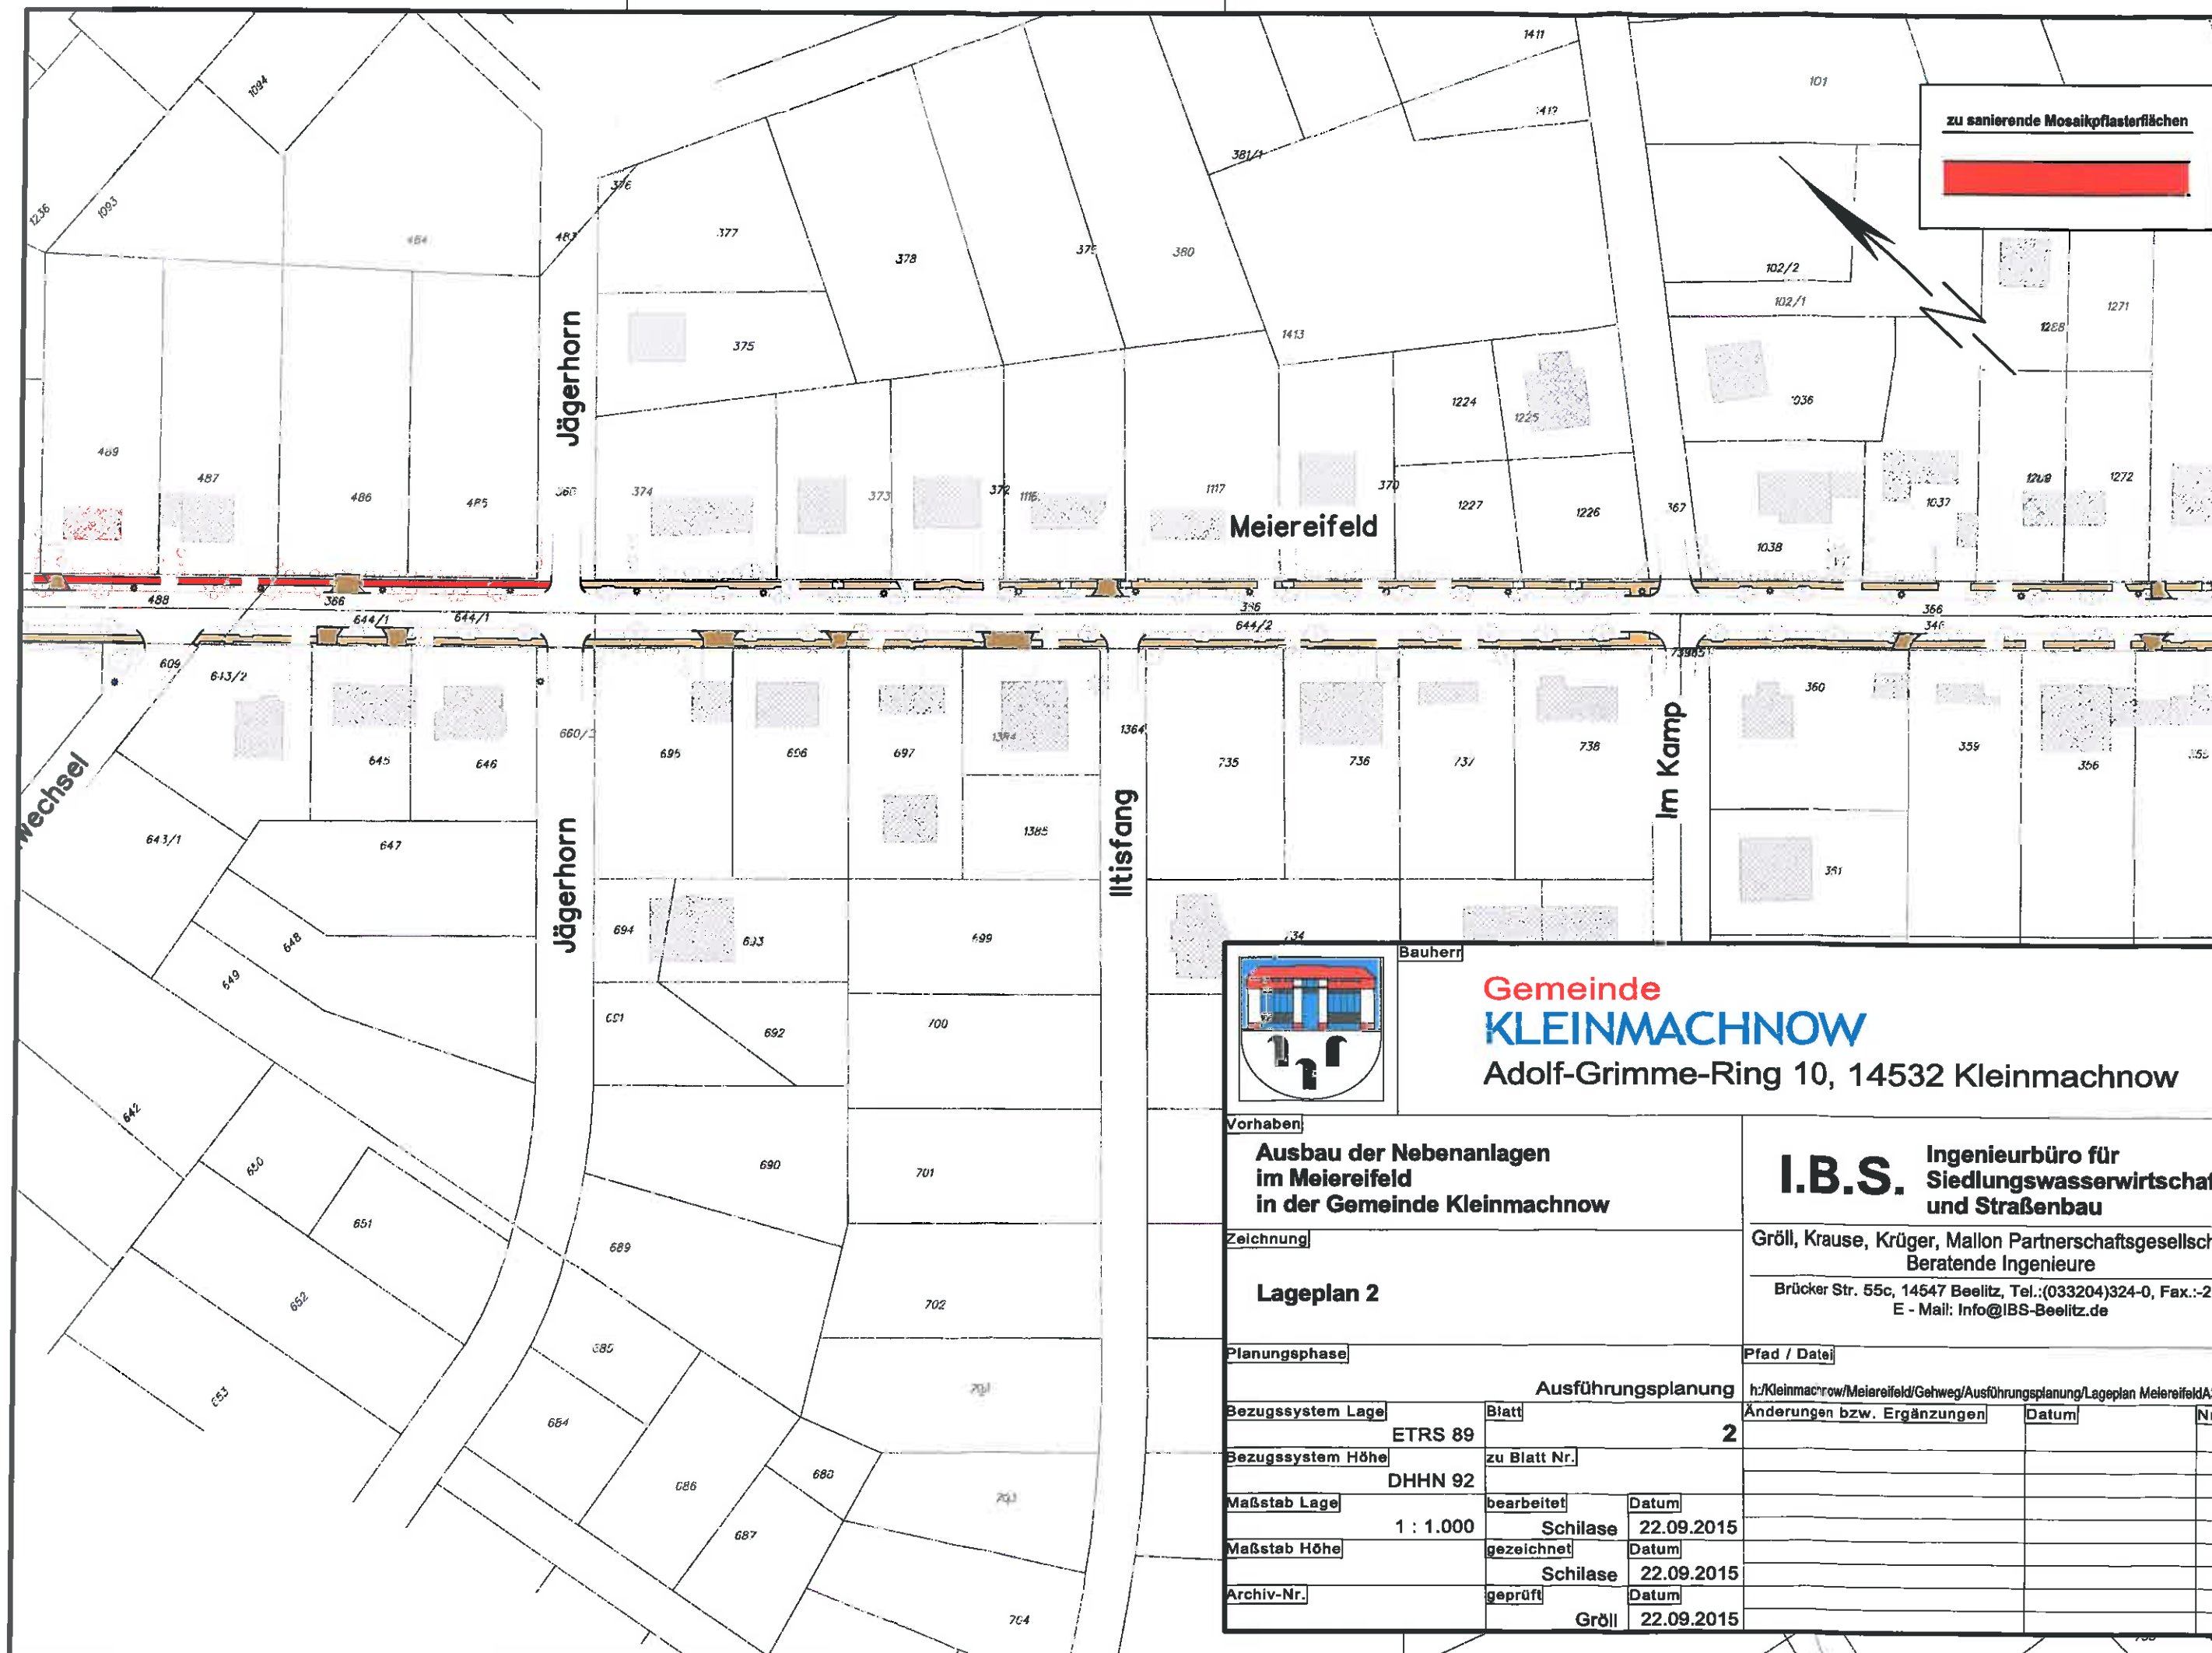


Gemeinde
KLEINMACHNOW
Adolf-Grimme-Ring 10, 14532 Kleinmachnow

Vorhaben Ausbau der Nebenanlagen im Meiereifeld in der Gemeinde Kleinmachnow		Bauherr Gemeinde KLEINMACHNOW Adolf-Grimme-Ring 10, 14532 Kleinmachnow	
Zeichnung Lageplan 2		I.B.S. Ingenieurbüro für Siedlungswasserwirtschaft und Straßenbau Gröll, Krause, Krüger, Mallon Partnerschaftsgesellschaft Beratende Ingenieure Brücker Str. 55c, 14547 Beelitz, Tel.: (033204) 324-0, Fax.: -2 E-Mail: Info@IBS-Beelitz.de	
Planungsphase Ausführungsplanung		Pfad / Datei h:/Kleinmachnow/Meiereifeld/Gehweg/Ausführungsplanung/Lageplan MeiereifeldAC	
Bezugssystem Lage ETRS 89	Blatt 2	Änderungen bzw. Ergänzungen	Datum Nr.
Bezugssystem Höhe DHHN 92	zu Blatt Nr.		
Maßstab Lage 1 : 1.000	bearbeitet Schilase	Datum 22.09.2015	
Maßstab Höhe	gezeichnet Schilase	Datum 22.09.2015	
Archiv-Nr.	geprüft Gröll	Datum 22.09.2015	