




merkel
INGENIEUR CONSULT
Dipl.-Ing. Wolfgang Merkel
Dipl.-Ing. Nils Christoph Merkel, GbR

Beratende Ingenieure, VDI, BDB
Planung, Bauleitung, Gutachten
Zertifiziert nach ISO 9001: 2008
Konsument 1-5
14482 Potsdam
Tel.: 0331 - 743640, Fax: 0331 - 7436410
E-mail: MIC-Potsdam@t-online.de

Planungsvorschlag Büro MIC

Blatt 1
M 1:500

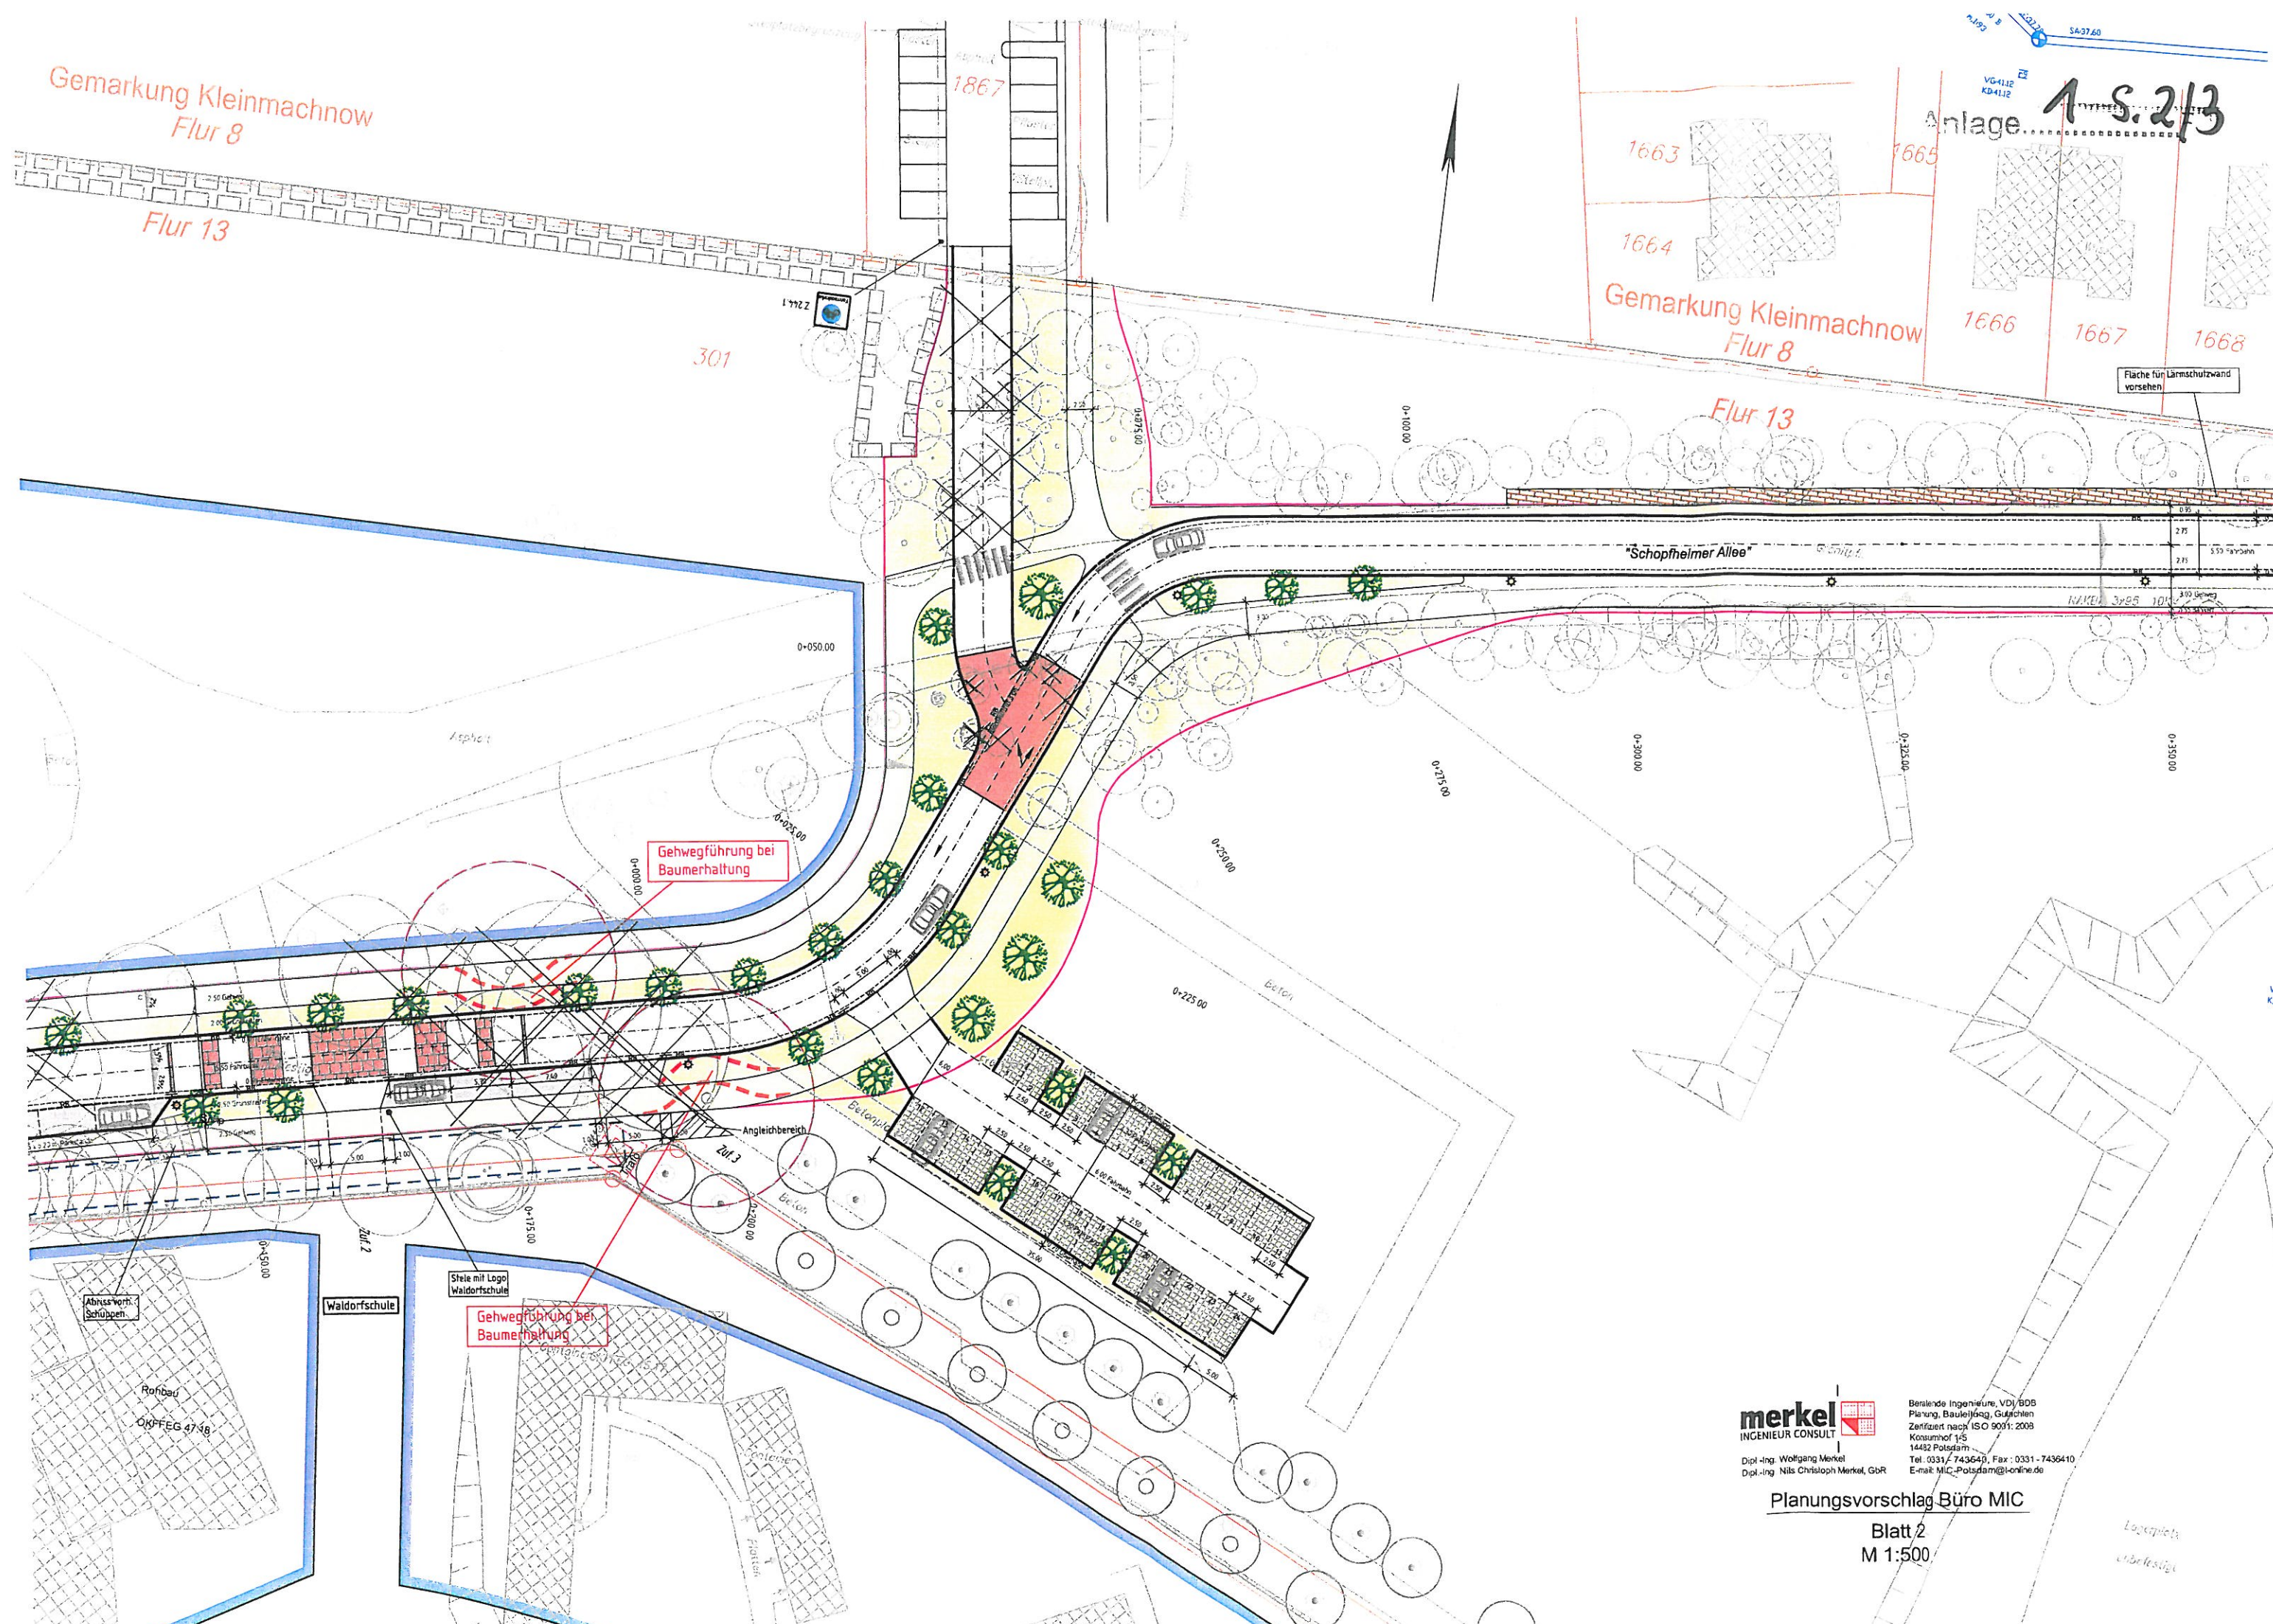


merkel
INGENIEUR CONSULT

Dipl.-Ing. Wolfgang Merkel
Dipl.-Ing. Nils Christoph Merkel, GbR

Beratende Ingenieure, VDI 608
Planung, Bauleitung, Gutachten
Zertifiziert nach ISO 9001:2008
Konsumhof 145
14482 Potsdam
Tel.: 0331 / 743640, Fax: 0331 - 7436410
E-mail: MIC_Potsdam@t-online.de

Planungsvorschlag Büro MIC

Blatt 2
M 1:500

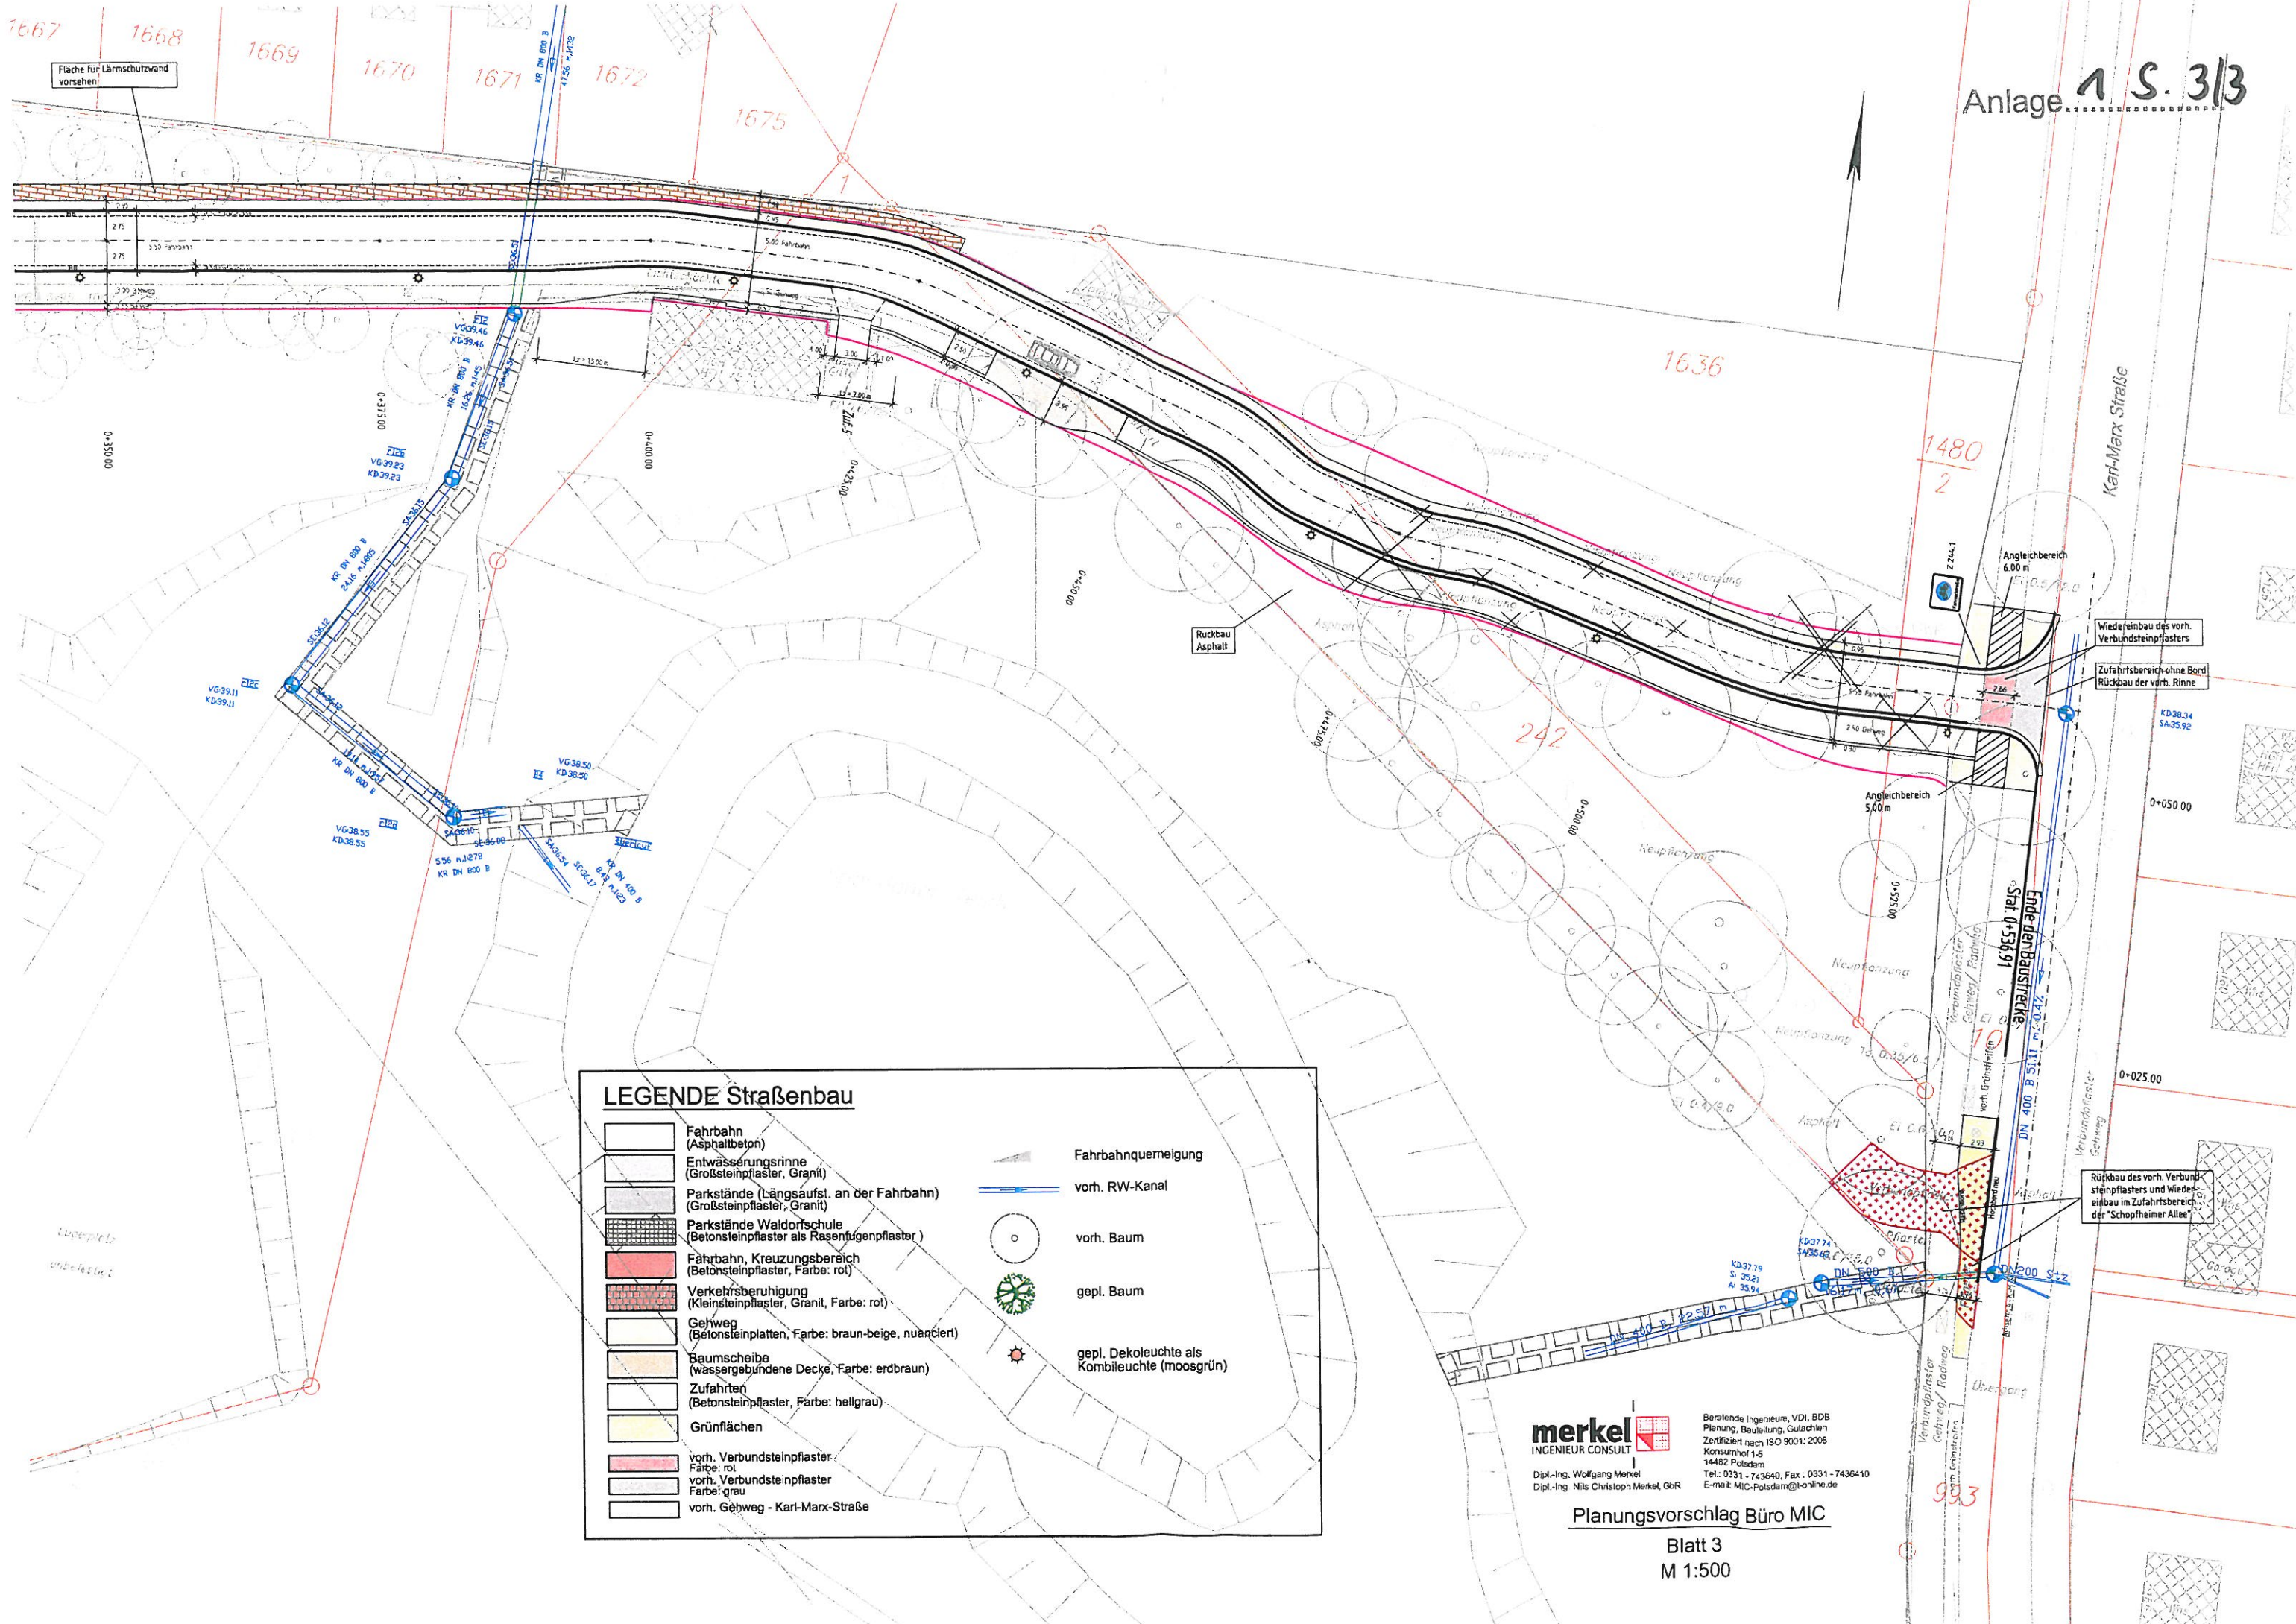

LEGENDE Straßenbau

	Fahrbahn (Asphaltbeton)		Fahrbahnquerneigung
	Entwässerungsrinne (Großsteinpflaster, Granit)		vorh. RW-Kanal
	Parkstände (Längsaufst. an der Fahrbahn) (Großsteinpflaster, Granit)		vorh. Baum
	Parkstände Waldortschule (Betonsteinpflaster als Rasenfugenpflaster)		gepl. Baum
	Fahrbahn, Kreuzungsbereich (Betonsteinpflaster, Farbe: rot)		gepl. Dekoleuchte als Kombileuchte (moosgrün)
	Verkehrsberuhigung (Kleinsteinpflaster, Granit, Farbe: rot)		
	Gehweg (Betonsteinplatten, Farbe: braun-beige, nuanciert)		
	Baumscheibe (wassergebundene Decke, Farbe: erd Braun)		
	Zufahrten (Betonsteinpflaster, Farbe: hellgrau)		
	Grünflächen		
	vorh. Verbundsteinpflaster, Farbe: rot		
	vorh. Verbundsteinpflaster, Farbe: grau		
	vorh. Gehweg - Karl-Marx-Straße		

merkel
INGENIEUR CONSULT
Dipl.-Ing. Wolfgang Merkel
Dipl.-Ing. Nils Christoph Merkel, GbR

Beratende Ingenieure, VDI, BDB
Planung, Bauleitung, Gutachten
Zertifiziert nach ISO 9001:2008
Konsumhof 145
14482 Potsdam
Tel.: 0331 - 743640, Fax: 0331 - 7436410
E-mail: MIC-Potsdam@t-online.de

Planungsvorschlag Büro MIC

Blatt 3
M 1:500