


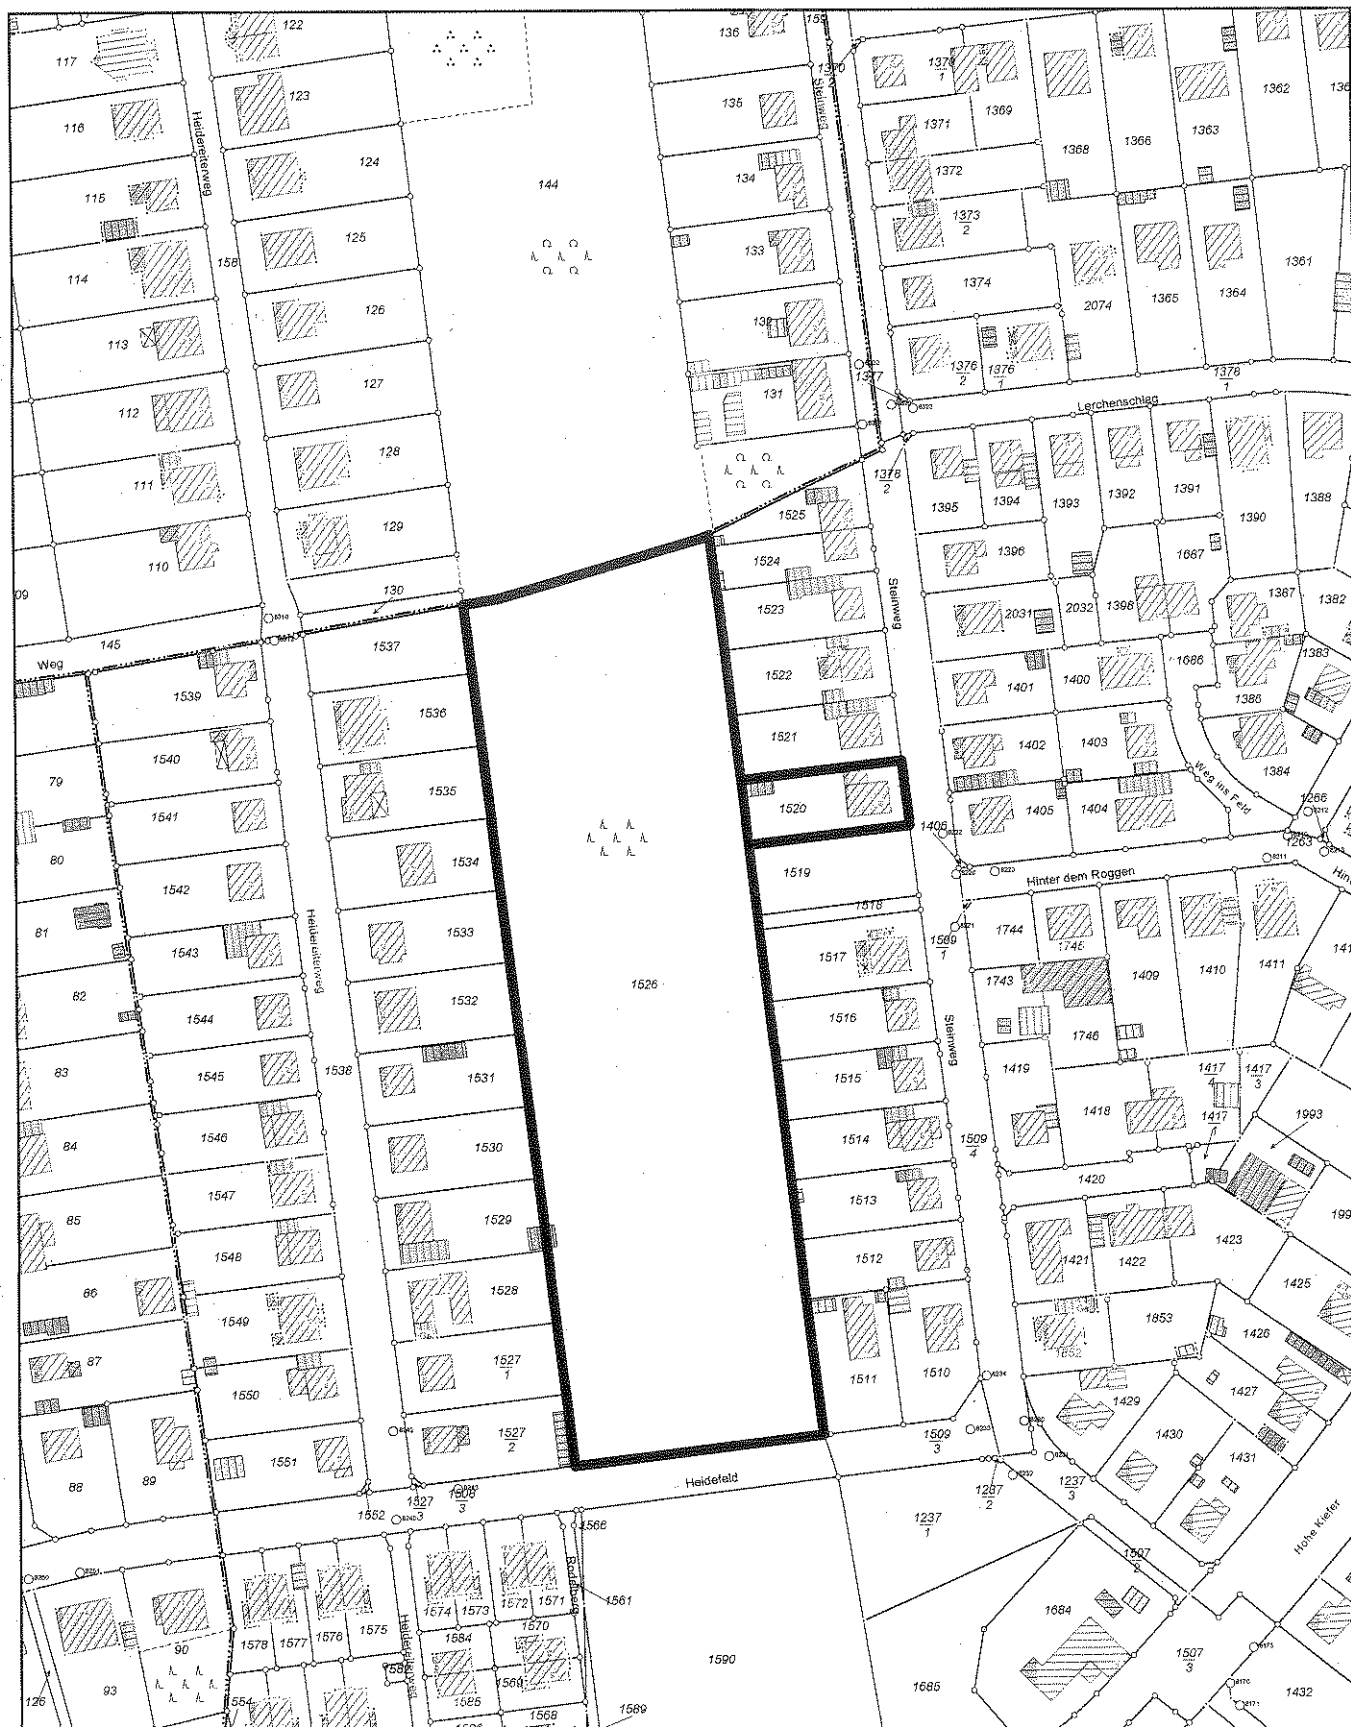

Liegenschaftsauszug

Steinweg 39

Maßstab 1:2.000

Gemeinde: Kleinmachnow
Gemarkung: Kleinmachnow

Gemeinde Kleinmachnow
Liegenschaften
Adolf-Grünne-Ring 10
14532 Kleinmachnow



Hinweis: zur DS-Nr. 036/11

Flur: 8

Flurstück: 1520 / -
1526

Bearbeiter: Frau Lorenz
Datum: 31.1.2011



1521

Claussen, Sybill
geb. Babst
Fürstenstraße 11
14163 Berlin
GrdbBl.: 5354

Wns
II. SD, ZI
First 53.00

Nr. 37

KD 41.20

Gartenhaus
I, PD
OKFF 41.02

Steinweg

1526

-18.02-

Kiefer
U=1.8
H=14

1520

-10.94-

Kiefer
U=2.05
H=16

1519

Wns
II. SD, ZI
OKFFEG 40.87
HGH 45.67
First 50.02

Nr. 41

GR= 160 m²

TH= 5 m
FH= 10 m

Anlage DS-Nr. 026411

Nr. 41.09

