


Brandenburg

Landkreis Potsdam-Mittelmark


Amtsfreie Gemeinde Kleinmachnow

Zeichenerklärung

Planung:

 -  Gehweg bzw. Komb. Rad- und Gehweg (Betonsteinpflaster)
-  Fahrbahn (Granitpflaster)
-  Radweg (Betonsteinpflaster)
-  Grünfläche
-  Asphaltstreifen (gefärbt) für Radverkehr
-  Rampensteine / Noppenplatte
-  Lage Systemquerschnitt
-  Baum

-  Beschilderung nur zur Verdeutlichung der Verkehrsführung
-  vorhandenes Schild / Zeichen
-  Bäume entfallen
-  Landschaftsschutzgebiet
-  Naturschutzgebiet
-  Handlungsschwerpunkt
-  Handlungsspielraum

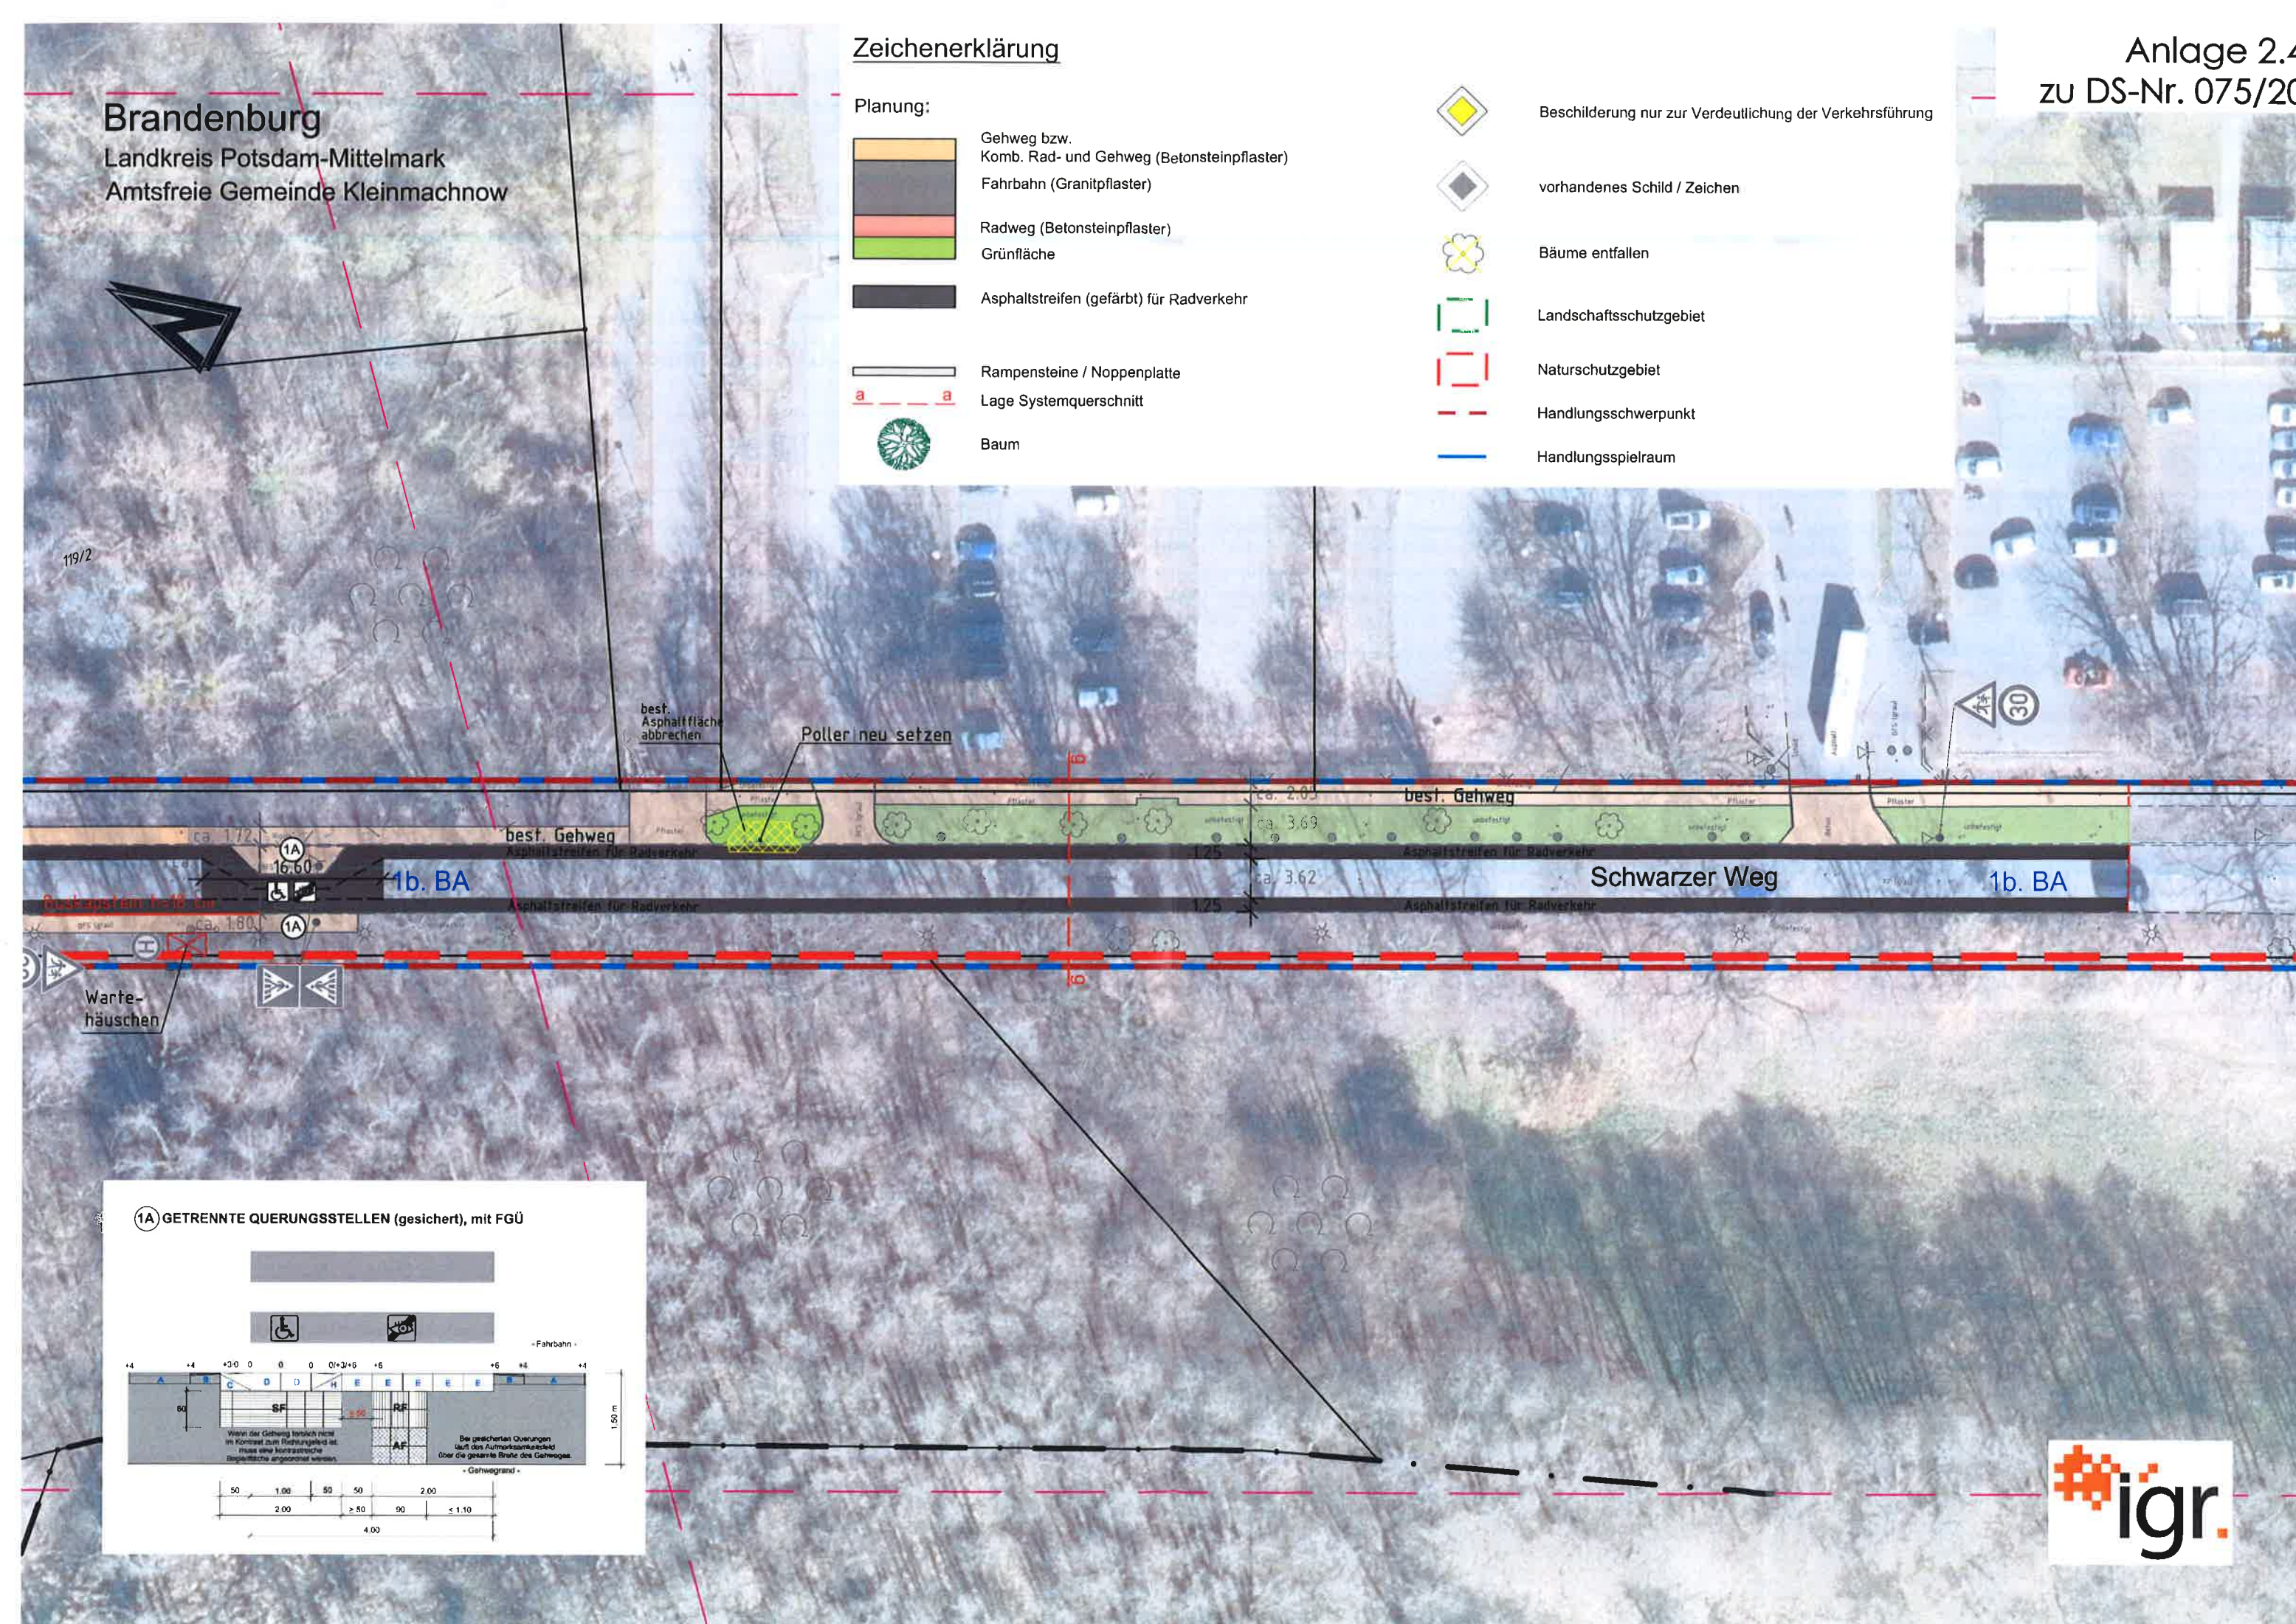

1A) GETRENNTE QUERUNGSSTELLEN (gesichert), mit FGÜ

