




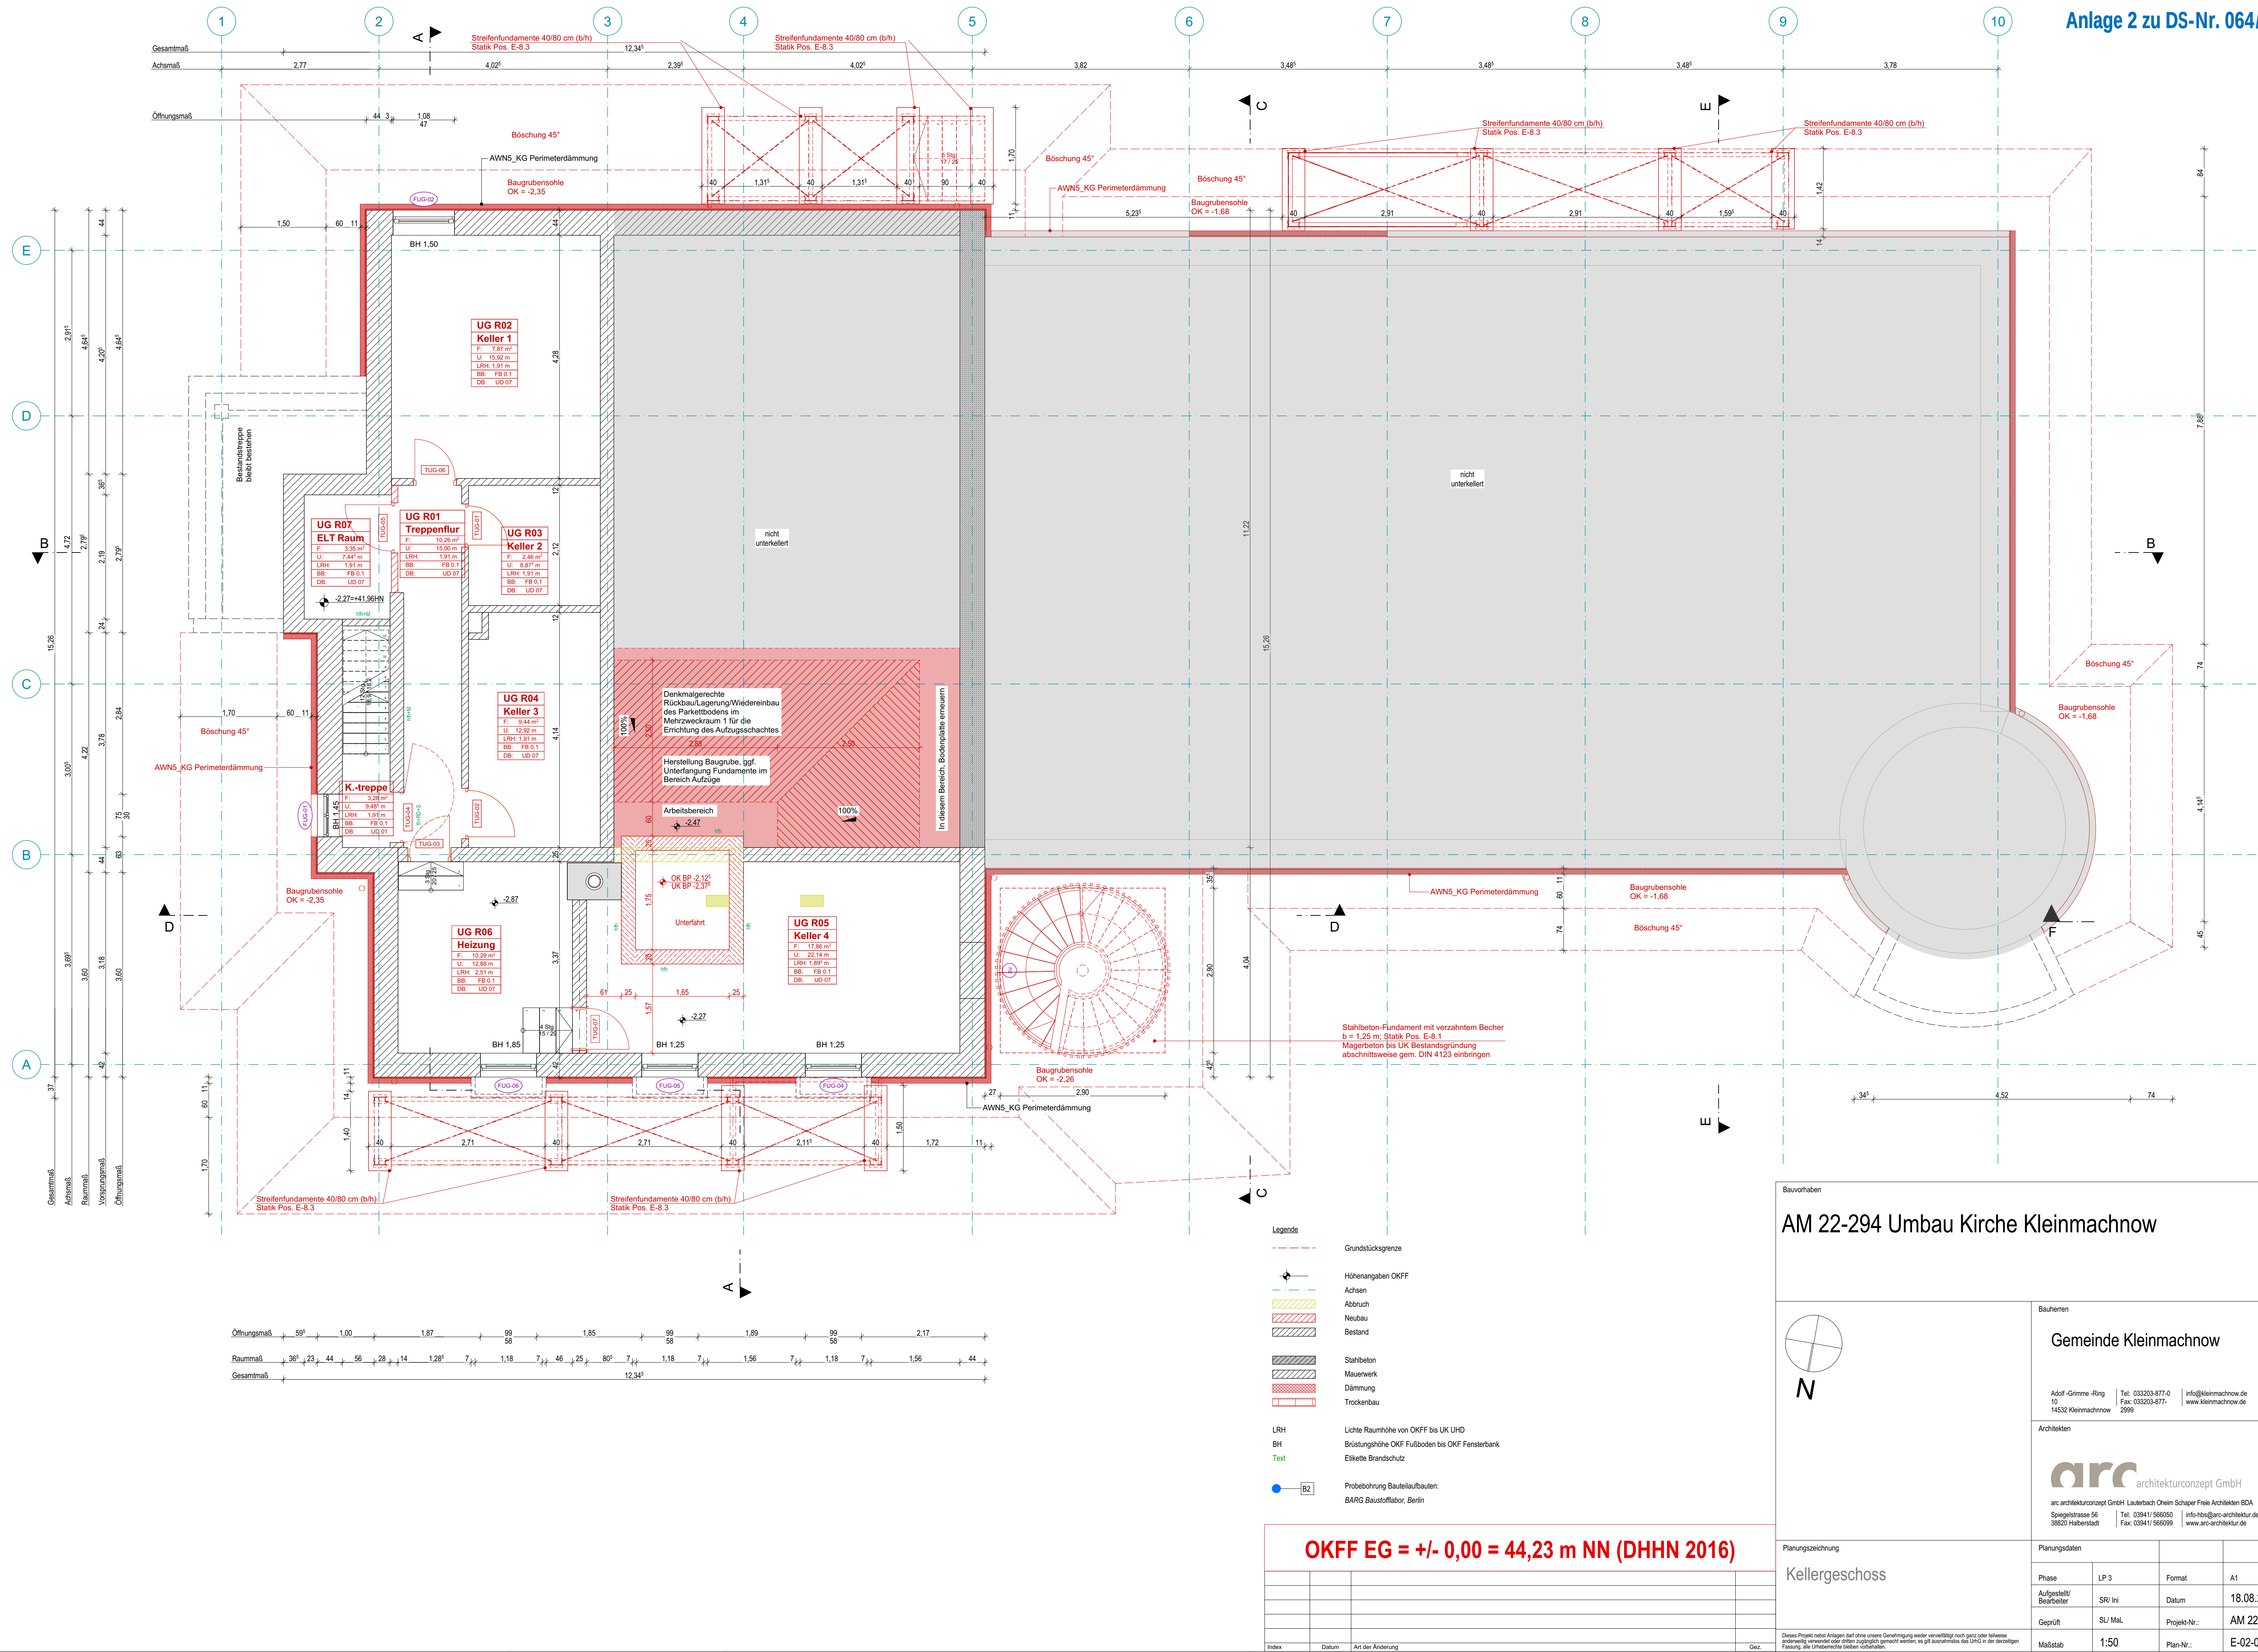

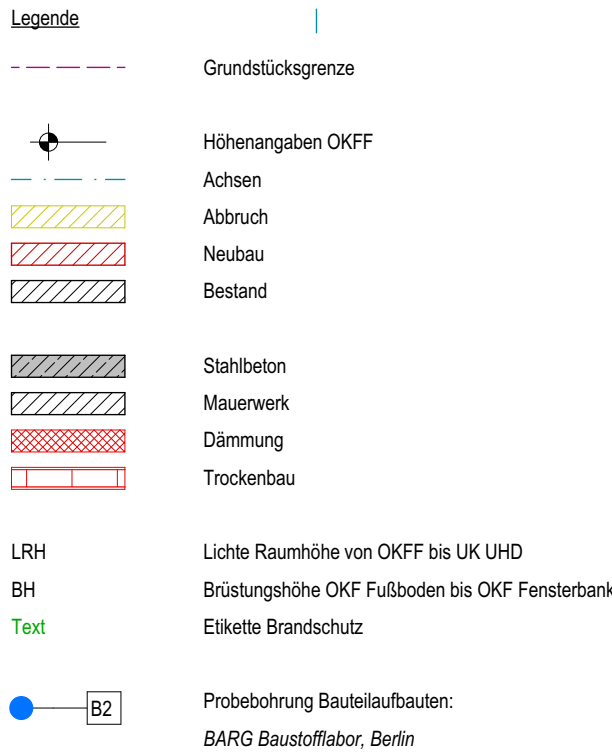


Index	Datum	Art der Änderung


Maßstab	1:50	Plan-Nr.:	E-02
---------	------	-----------	------

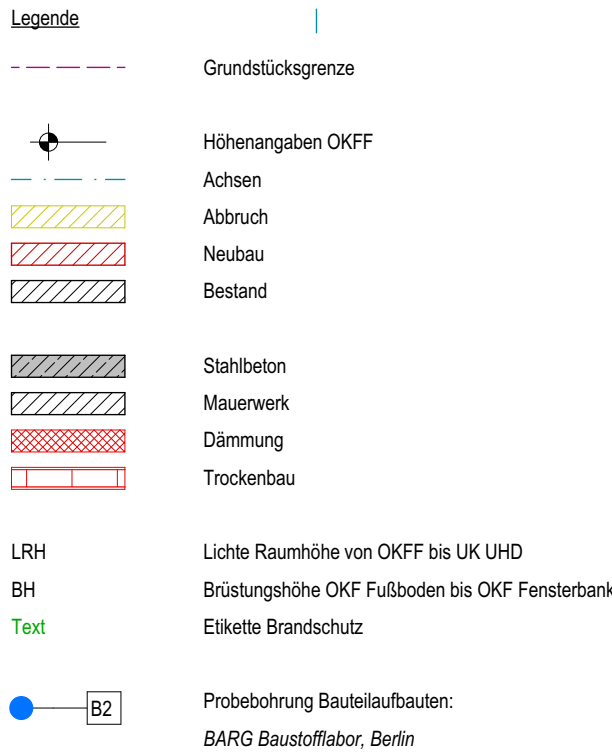


Dieses Projekt nebst Anlagen darf ohne unsere Genehmigung weder vervielfältigt noch ganz oder teilweise anderweitig verwendet oder drittem zugänglich gemacht werden; es gilt ausnahmslos das UrhG in der derzeitigen Fassung, alle Urheberrechte bleiben vorbehalten.

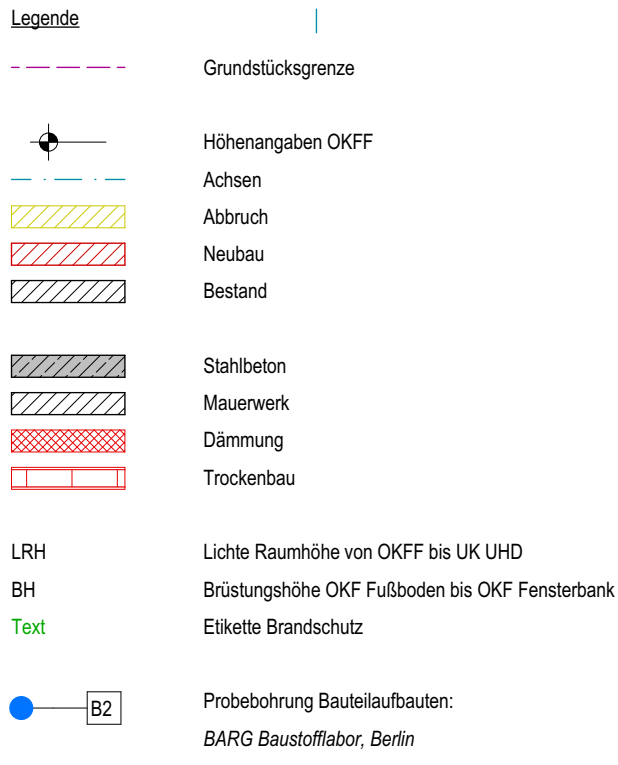

Dieses Projekt nebst Anlagen darf ohne unsere Genehmigung weder vervielfältigt noch ganz oder teilweise anderweitig verwendet oder drittem zugänglich gemacht werden; es gilt ausnahmslos das UrhG in der derzeitigen Fassung, alle Urheberrechte bleiben vorbehalten.

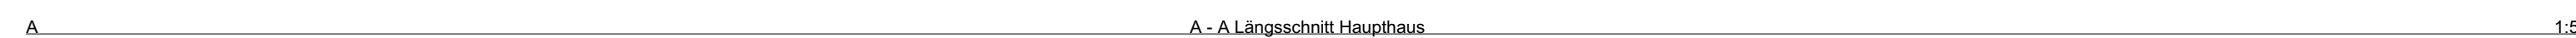


Maßstab	1:50	Plan-Nr.:	E-0
---------	------	-----------	-----

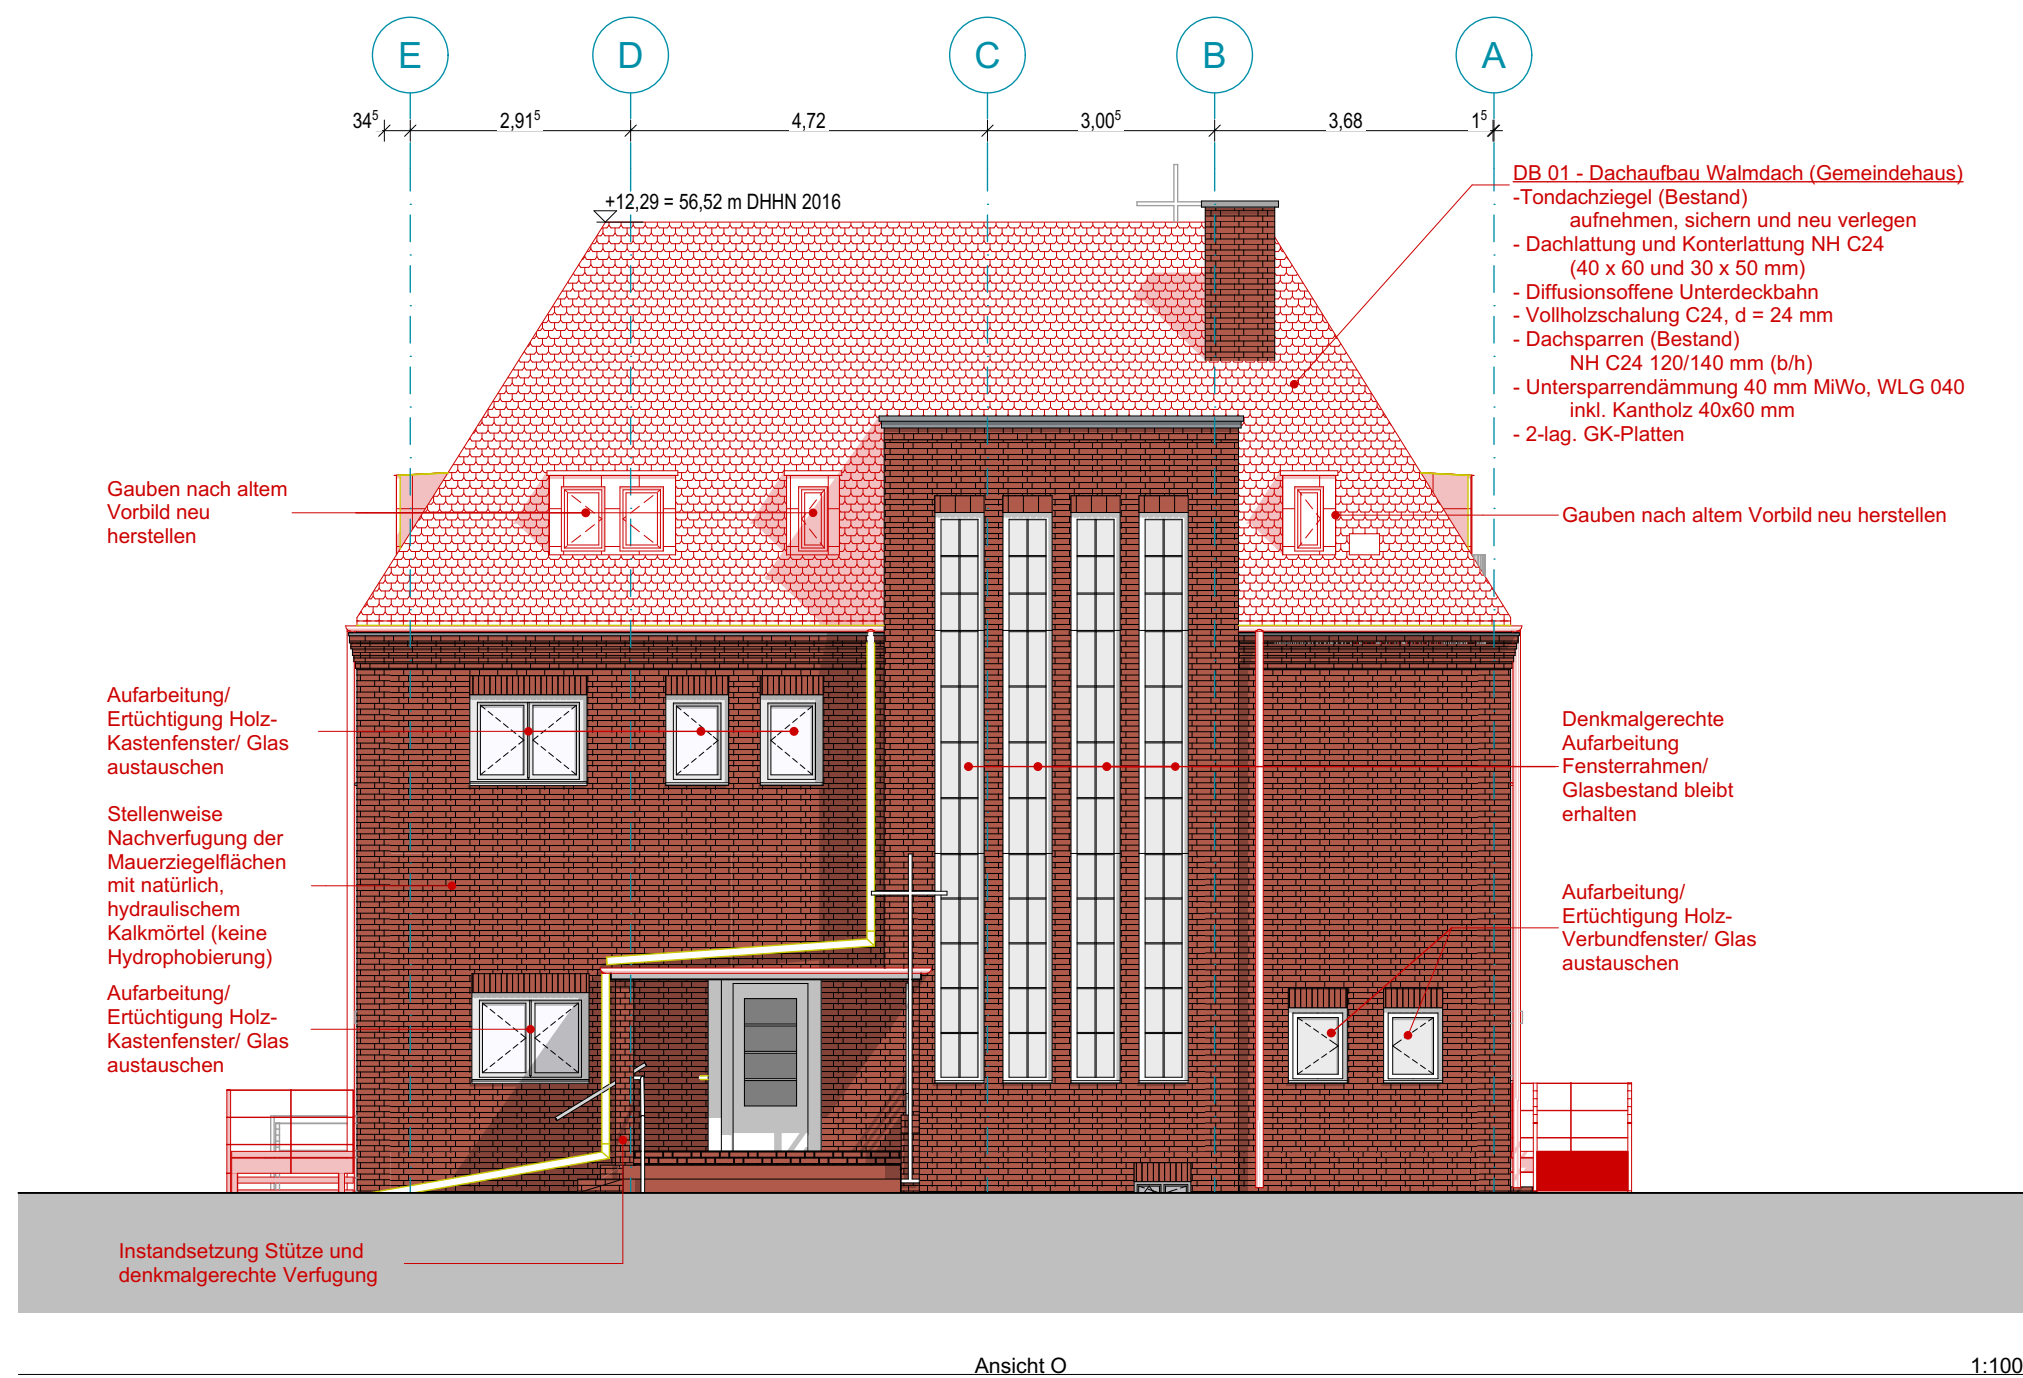


Ansicht O

1:100

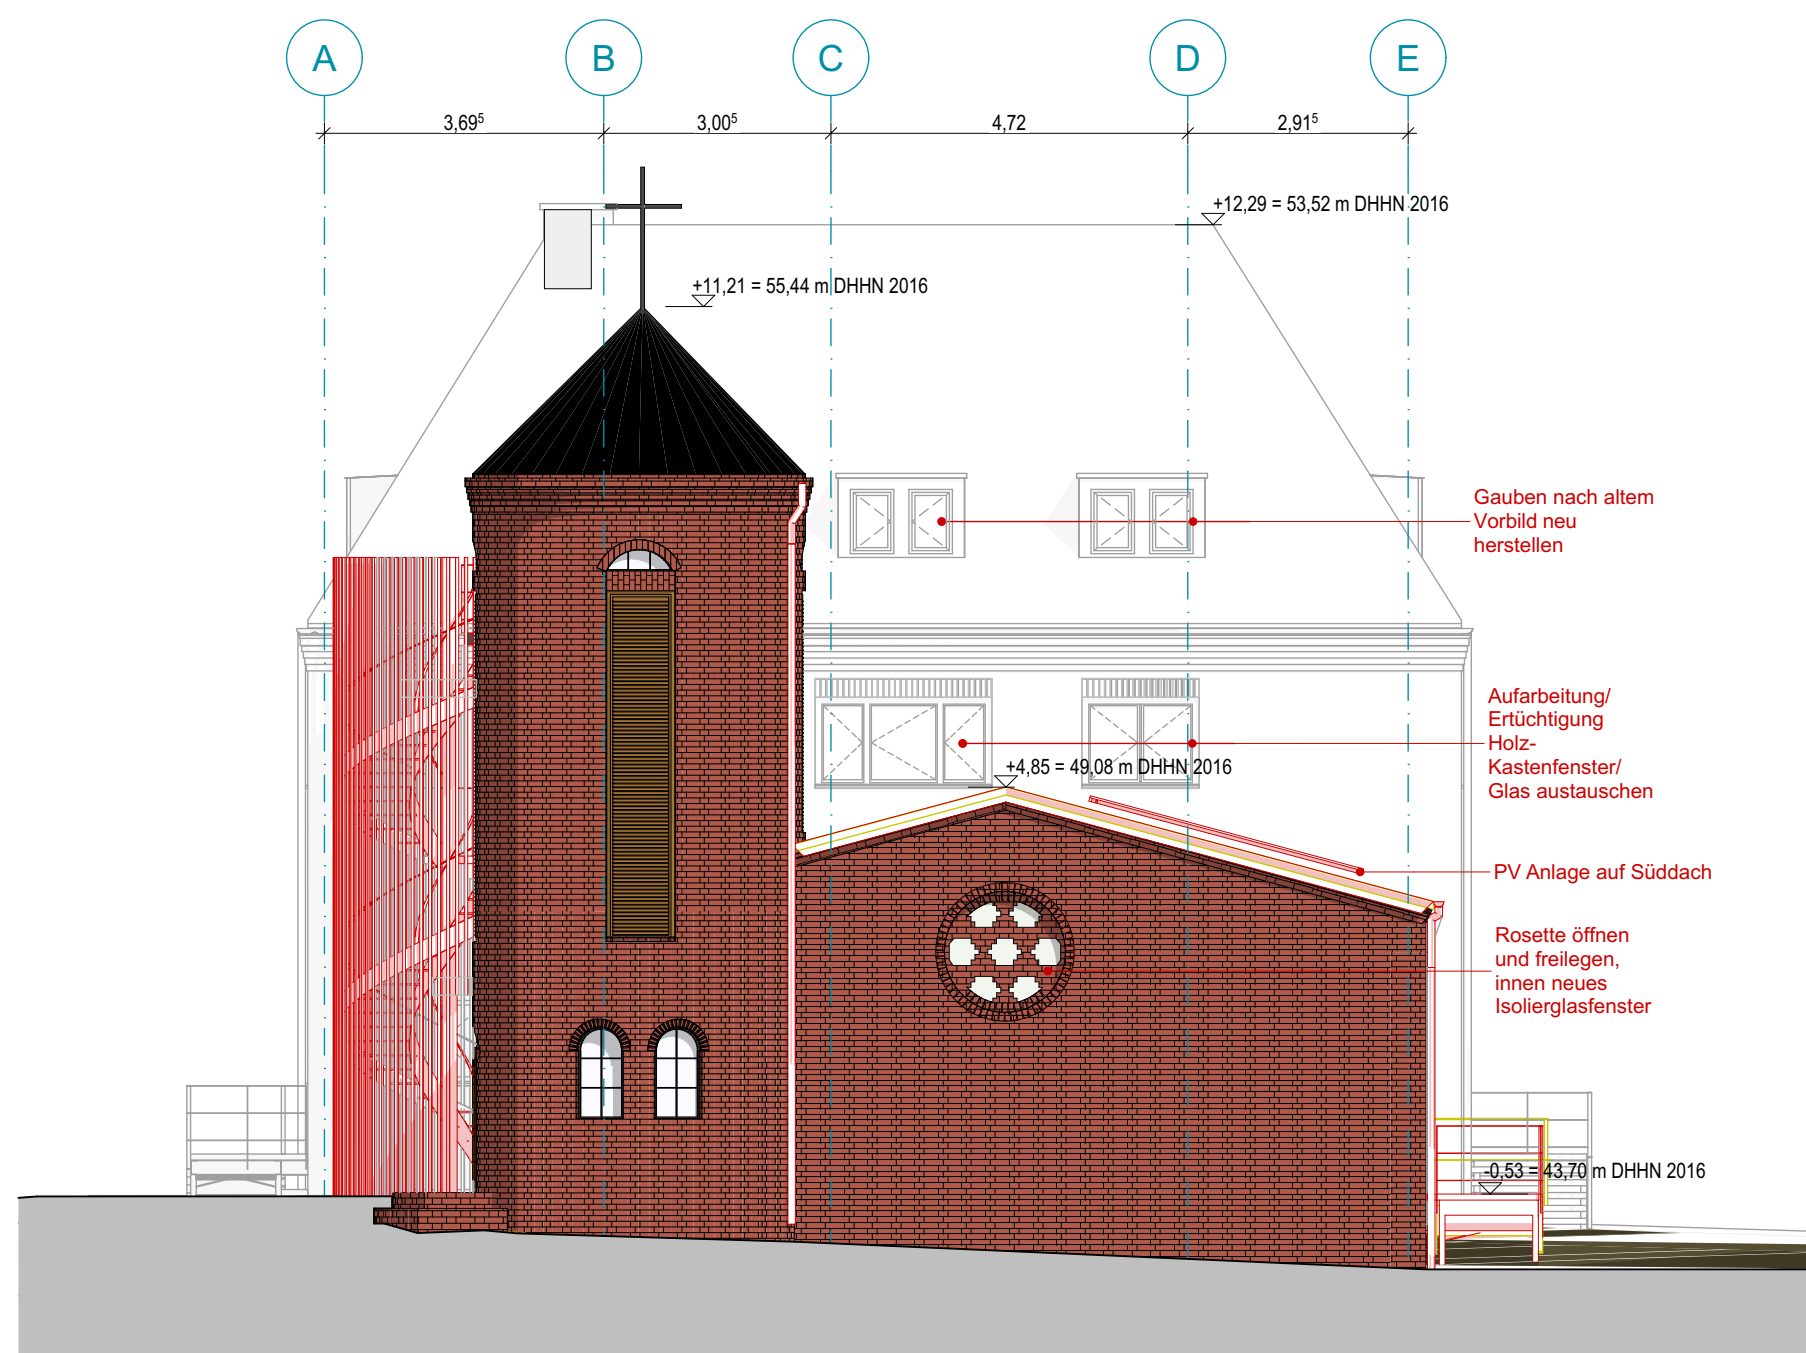


Ansicht W

1:100

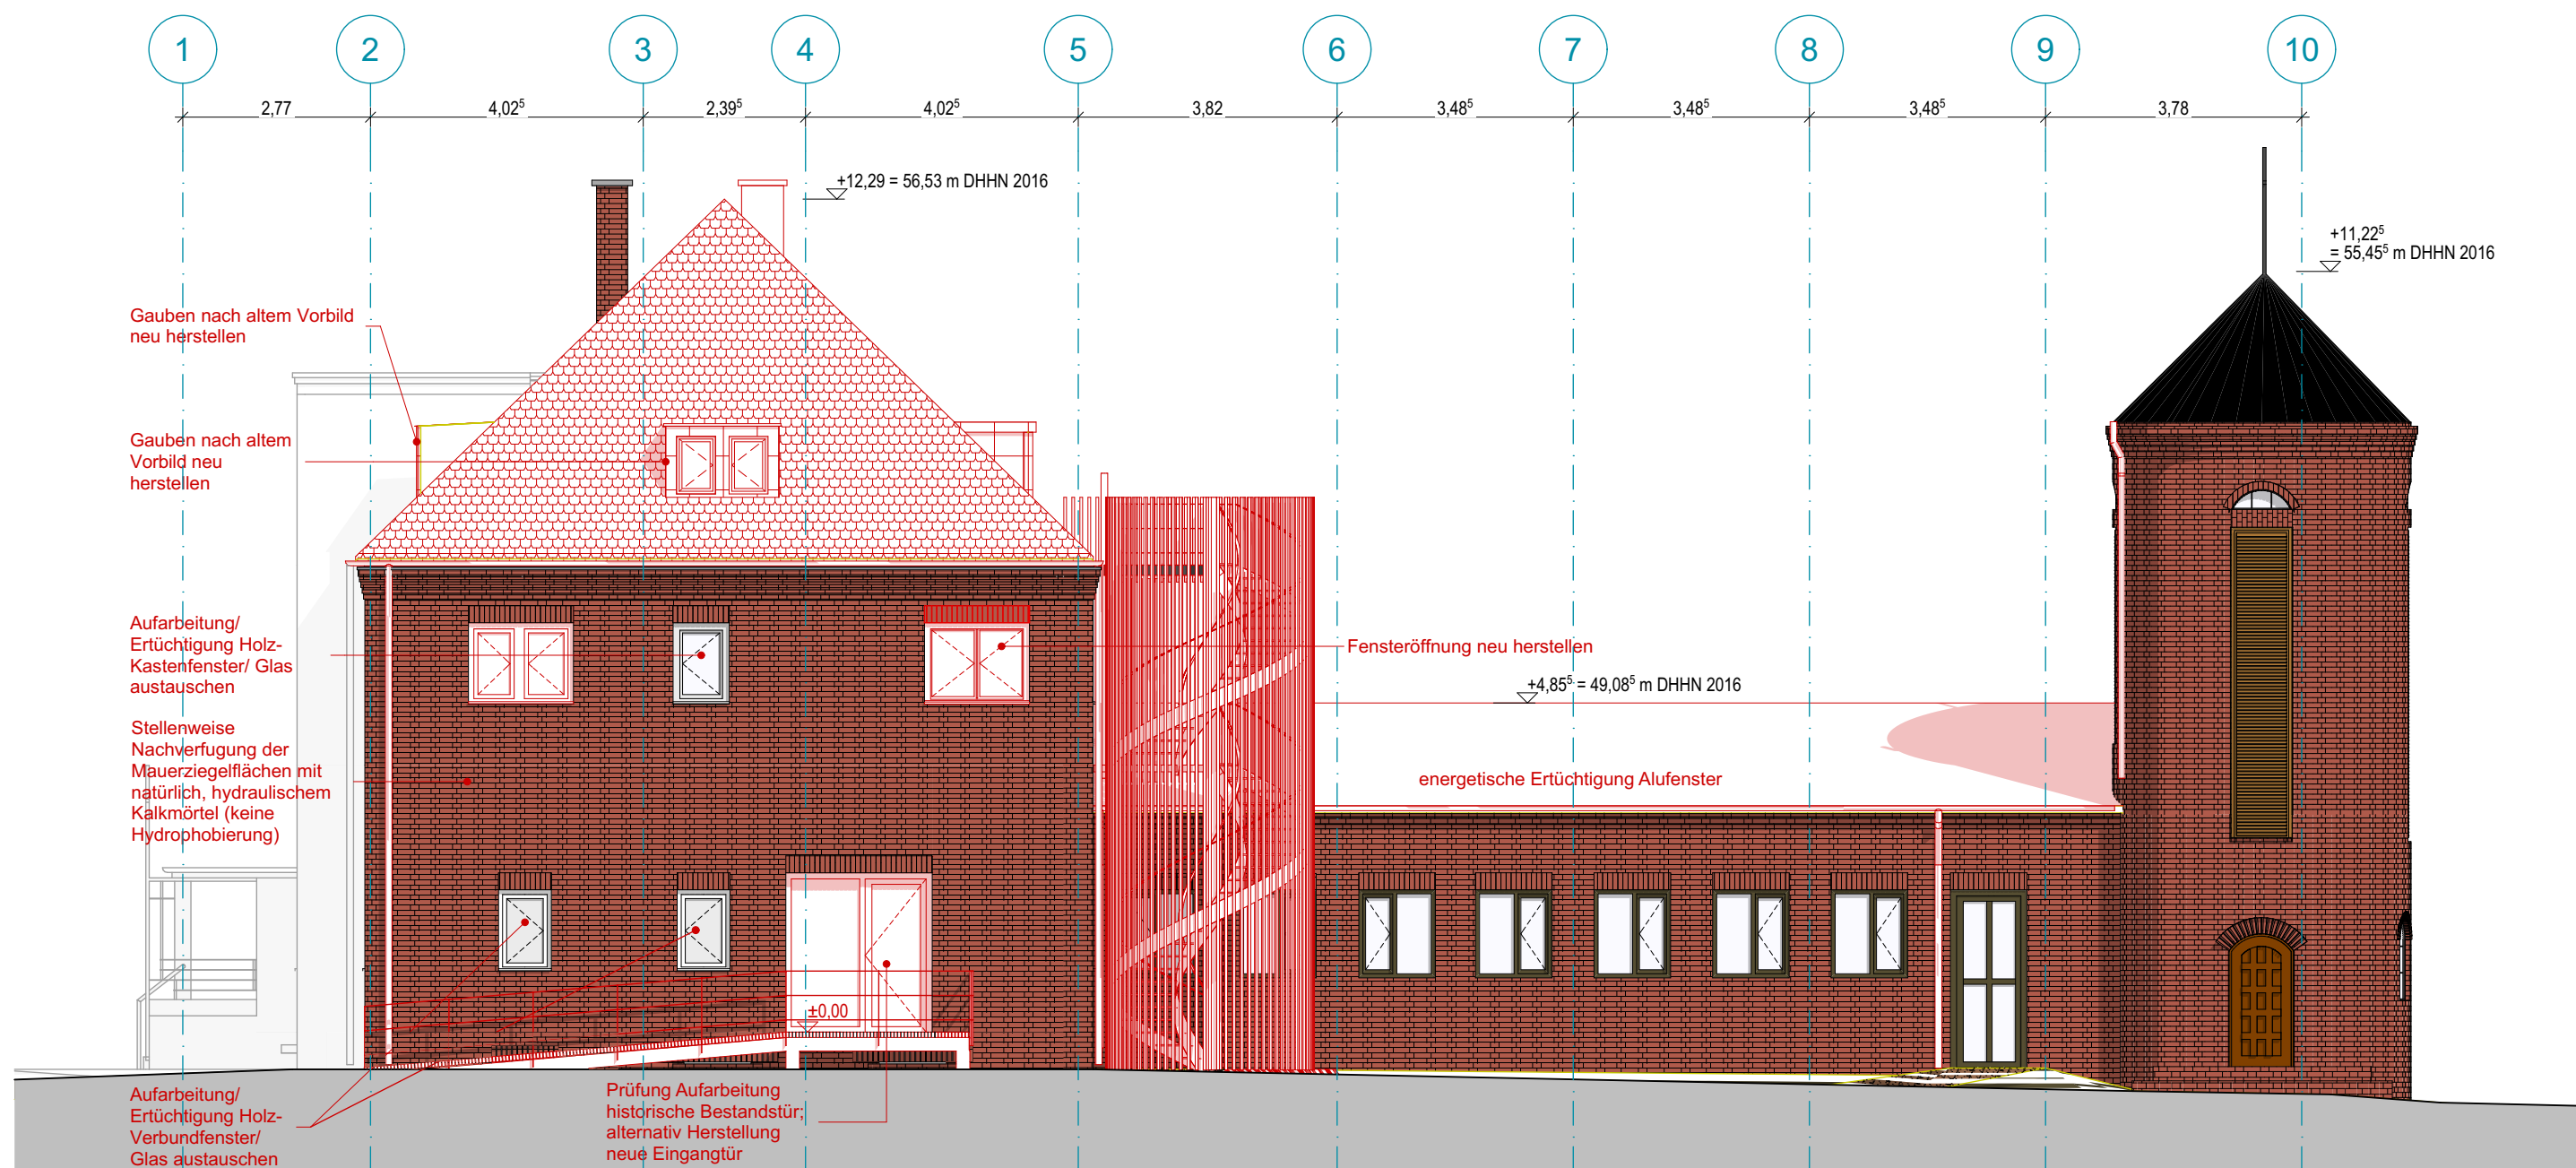

Ansicht N

1:100

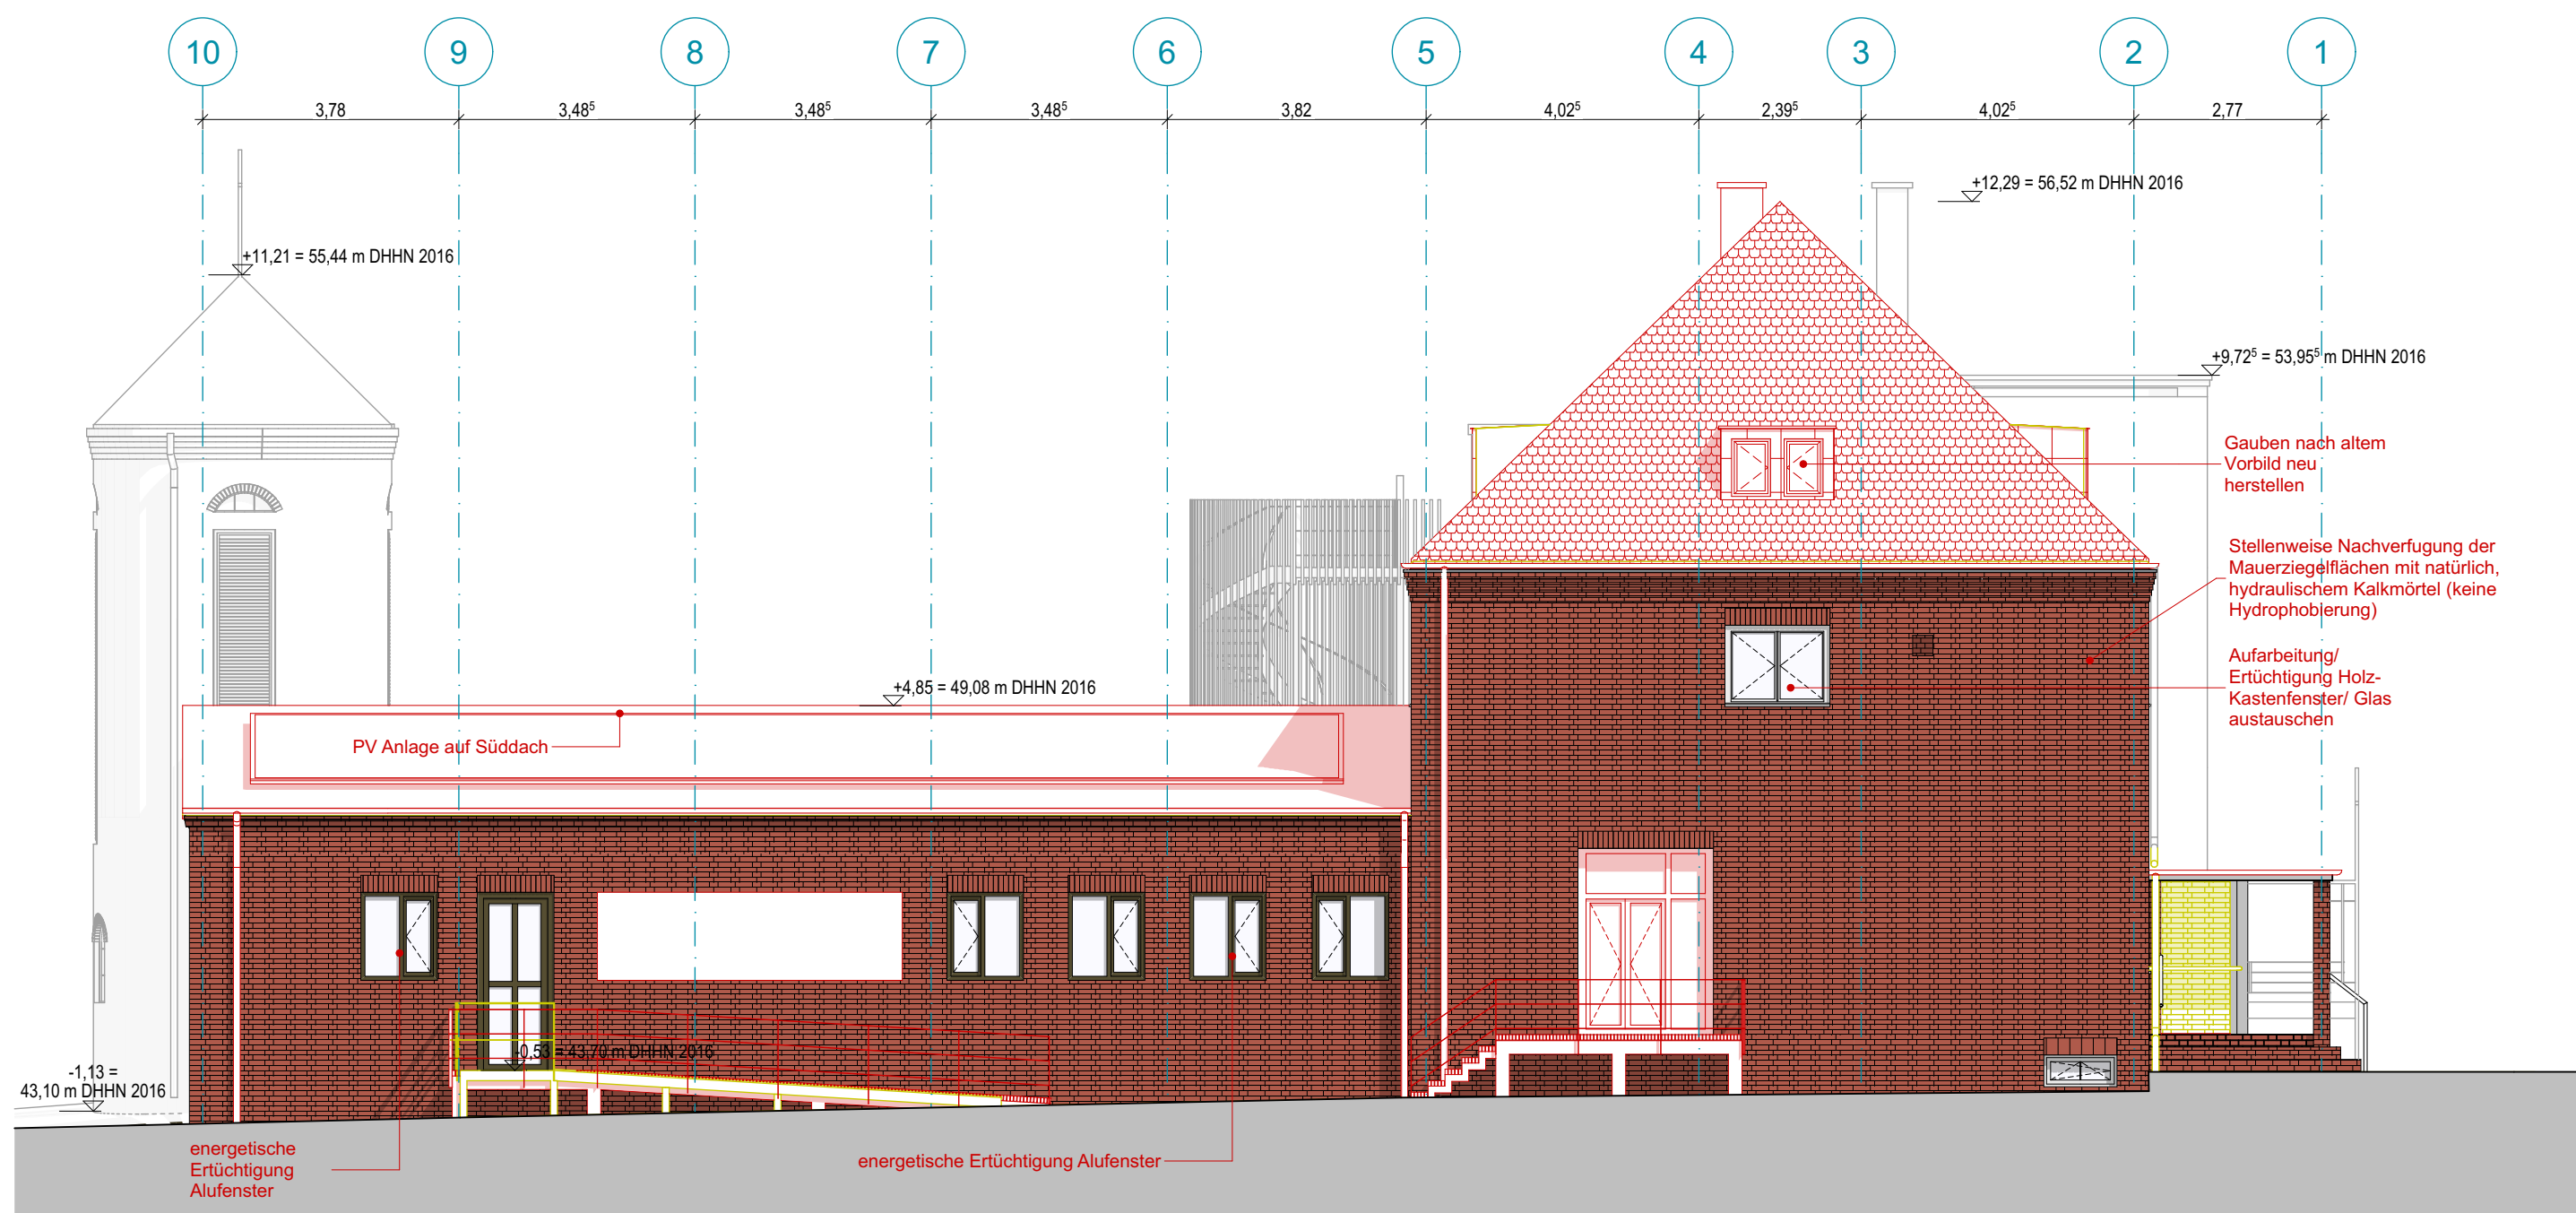


Ansicht S

1:100

- Legende
- Grundstücksgrenze
 - Höhenangaben OKFF
 - Achsen
 - Abbruch
 - Neubau
 - Bestand
 - Stahlbeton
 - Mauerwerk
 - Dämmung
 - Trockenbau
 - LRH: Lichte Raumhöhe von OKFF bis UK UHD
 - BH: Brüstungshöhe OKF Fußboden bis OKF Fensterbank
 - Text: Etiketle Brandschutz
 - Probebohrung Bauteilaufbauten: BARG Baustofflabor, Berlin

OKFF EG = +/- 0,00 = 44,23 m NN (DHHN 2016)

AM 22-294 Umbau Kirche Kleinmachnow

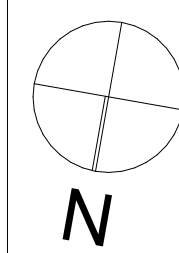

Bauherrn
Gemeinde Kleinmachnow

Adolf-Grime-Ring 10
14532 Kleinmachnow
Tel: 033203-877-0
Fax: 033203-877-2999
info@kleinmachnow.de
www.kleinmachnow.de

Architekten
arc architekturkonzept GmbH
arc architekturkonzept GmbH Lauterbach Chemie Schärer Freie Architekten BDA
Spiegelstrasse 55
38520 Halberstadt
Tel: 03041/ 596050
Fax: 03041/ 596099
info@arc-architektur.de
www.arc-architektur.de

Planungszeichnung
Ansichten

Planungsdaten			
Phase	LP 3	Format	A1
Aufgestellt/ Bearbeiter	SR/ Ini	Datum	18.08.2023
Geprüft	SL/ MaL	Projekt-Nr.	AM 22-294
Maßstab	1:100	Plan-Nr.	E-04-01

Dieses Projekt nebst Anlagen darf ohne unsere Genehmigung weder vervielfältigt noch ganz oder teilweise abgedruckt, weiterverbreitet oder Dritten zugänglich gemacht werden, es gilt ausnahmslos das Urheberrecht in der derzeitigen Fassung, alle Urheberrechte bleiben vorbehalten.