



Antrag auf Nutzungsänderung
Objektbezogener Lageplan

ALLE MASSE SIND VOR DER AUSFÜHRUNG AM BAU ZU PRÜFEN
UND GGF. MIT DEM ARCHITEKTEN ABZUSTIMMEN!


MASSSTAB 1:200
BLATTGRÖSSE DIN A3
DATUM 20/08/24
OK Gelände geplant/vorhanden
+0,00/+42,80m üNNH

INDEX
DATUM
ÄNDERUNG


PROJEKTADRESSE Karl-Marx-Straße 50
14532 Kleinmachnow
Gemarkung | Flur | Flurstück
Kleinmachnow 009 30

BAUHERRSCHAFT Martina Schmidt –
Wirtschaftsprüfung GmbH
Barbarossastraße 39
10779 Berlin

ENTWURFSVERFASSER **AFLPMW** GmbH
Schöneweiderstraße 8
1055 Berlin
info@aflpmw.com

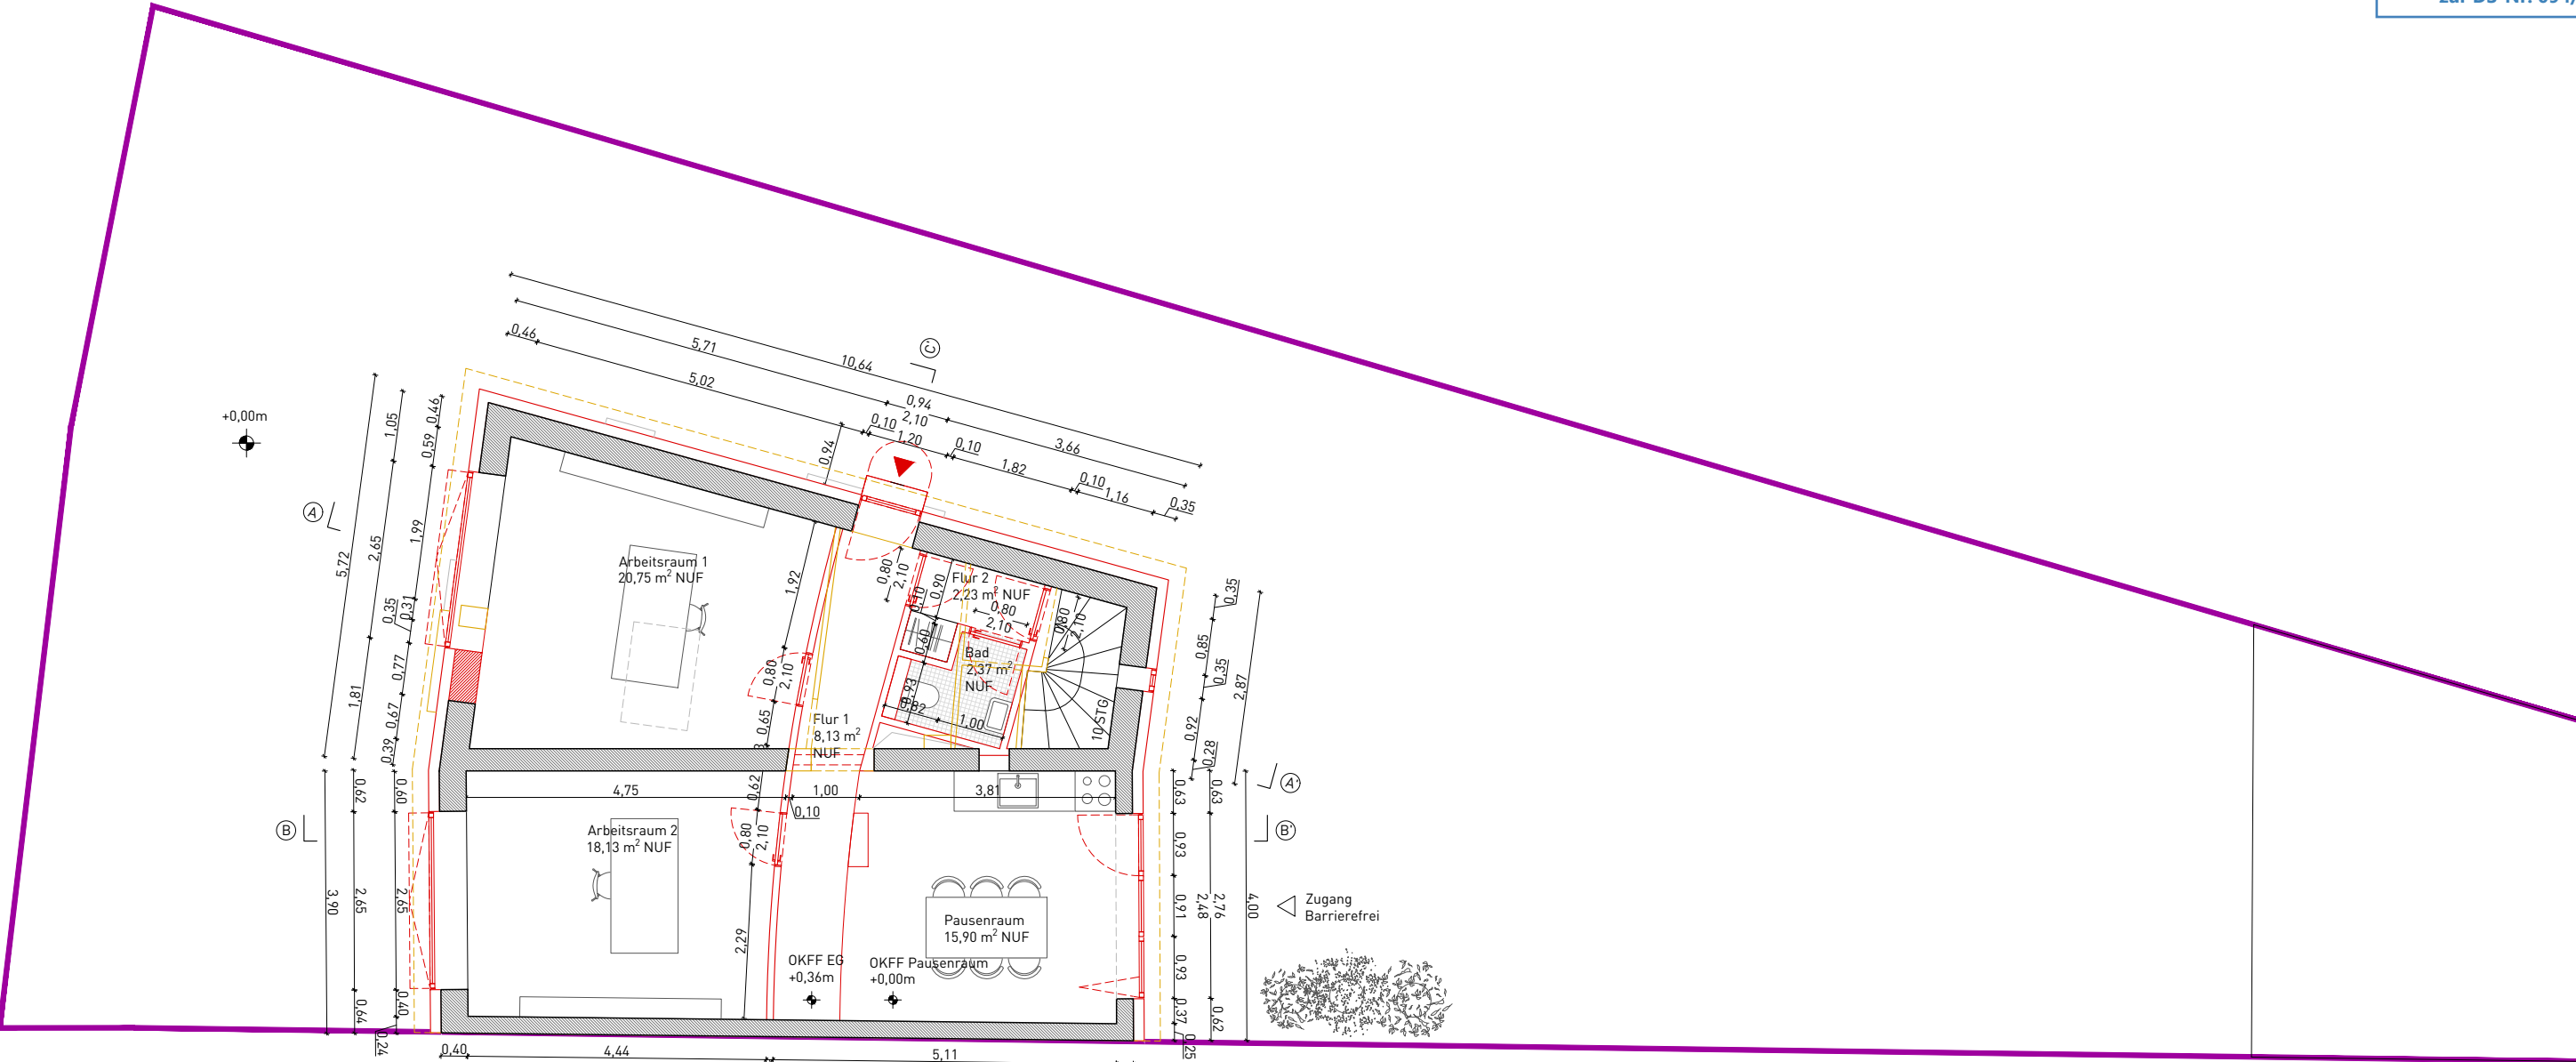

Grundriss Erdgeschoss

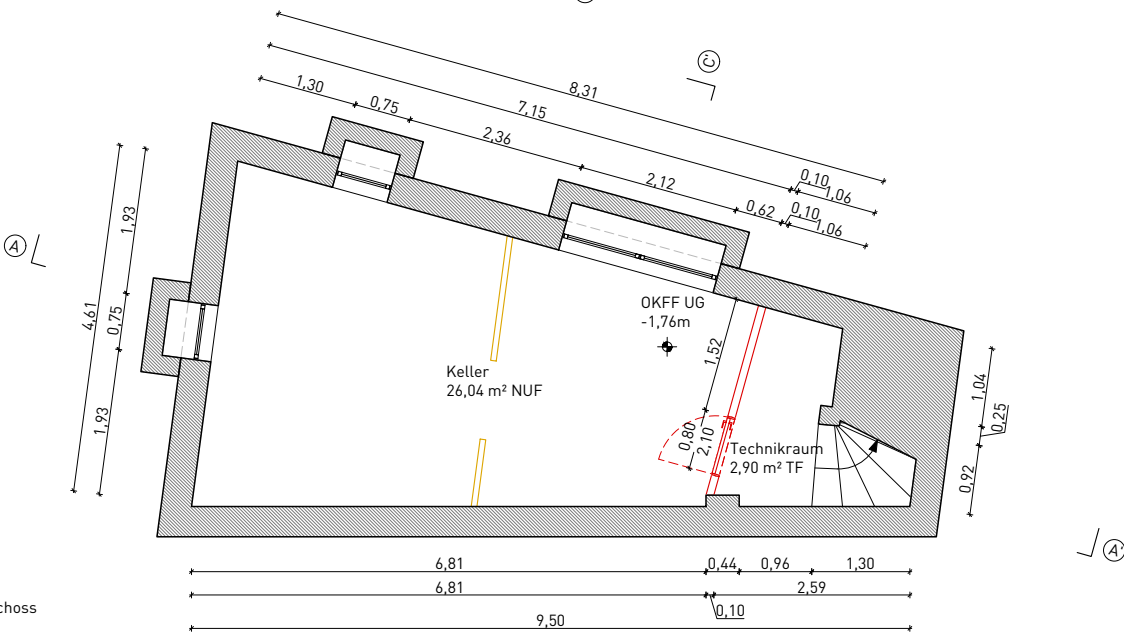

Grundriss Untergeschoss

Antrag auf Nutzungsänderung
Grundrisse

ALLE MASSE SIND VOR DER AUSFÜHRUNG AM BAU ZU PRÜFEN
UND GGF. MIT DEM ARCHITEKTEN ABZUSTIMMEN!

MASSSTAB
BLATTGRÖSSE
DATUM
OK Gelände geplant/vorhanden
+0,00/+42,80m üNNH




1:100
DIN A3
20/08/24




INDEX
DATUM
ÄNDERUNG

PROJEKTADRESSE
Karl-Marx-Straße 50
14532 Kleinmachnow
Gemarkung | Flur | Flurstück
Kleinmachnow 009 30

BAUHERRSCHAFT
Martina Schmidt –
Wirtschaftsprüfung GmbH
Barbarossastraße 39
10779 Berlin

ENTWURFSVERFASSER
AFLPMW GmbH
Schöneweiderstraße 8
1055 Berlin
info@aflpmw.com

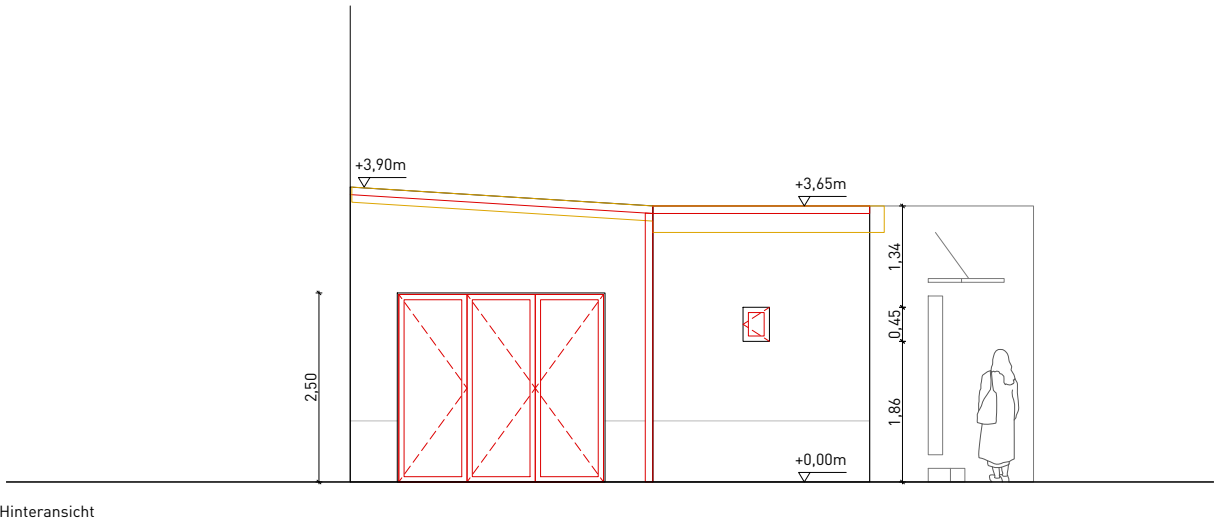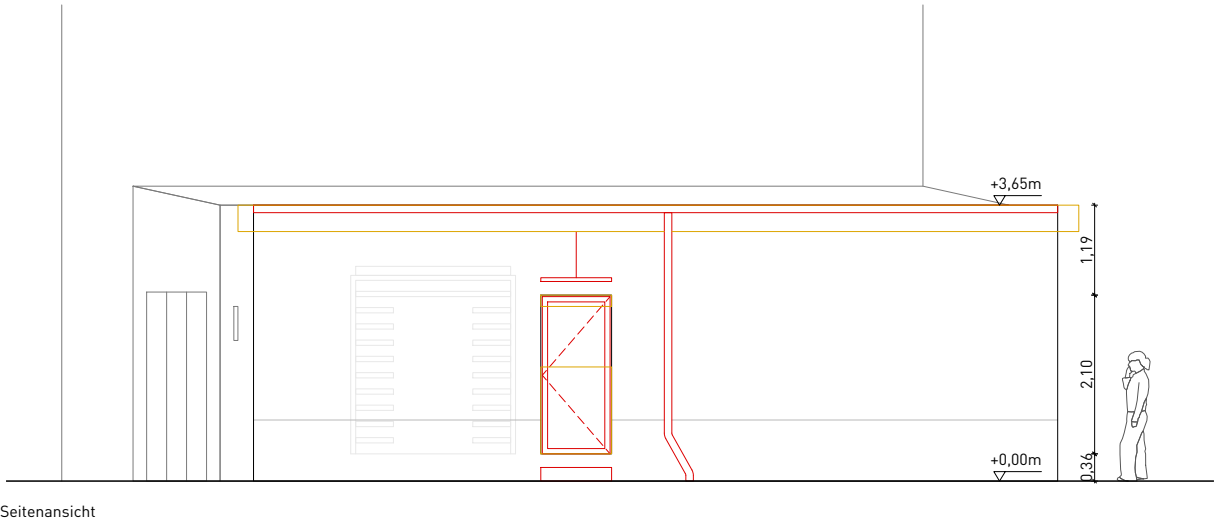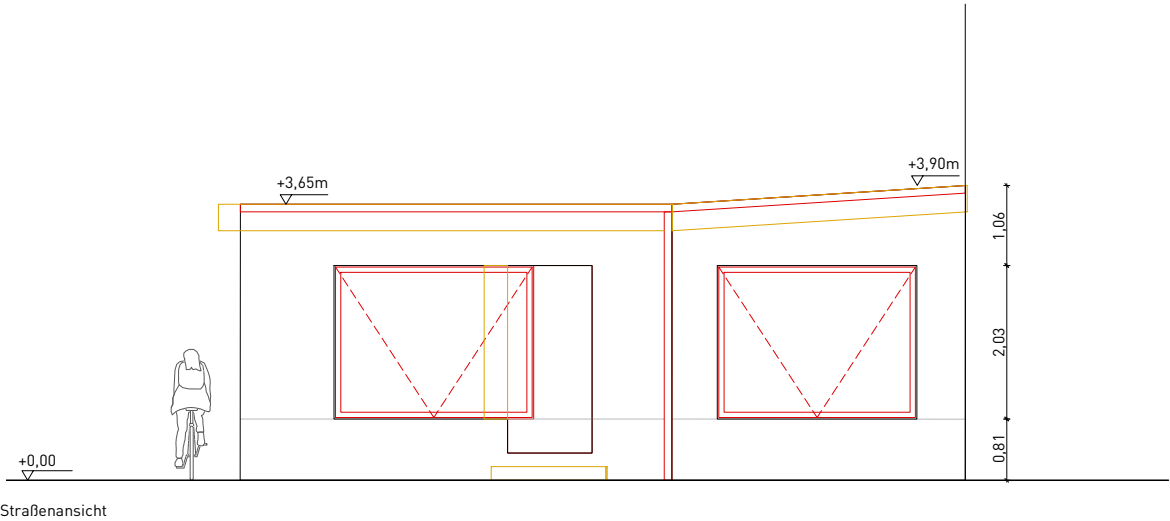

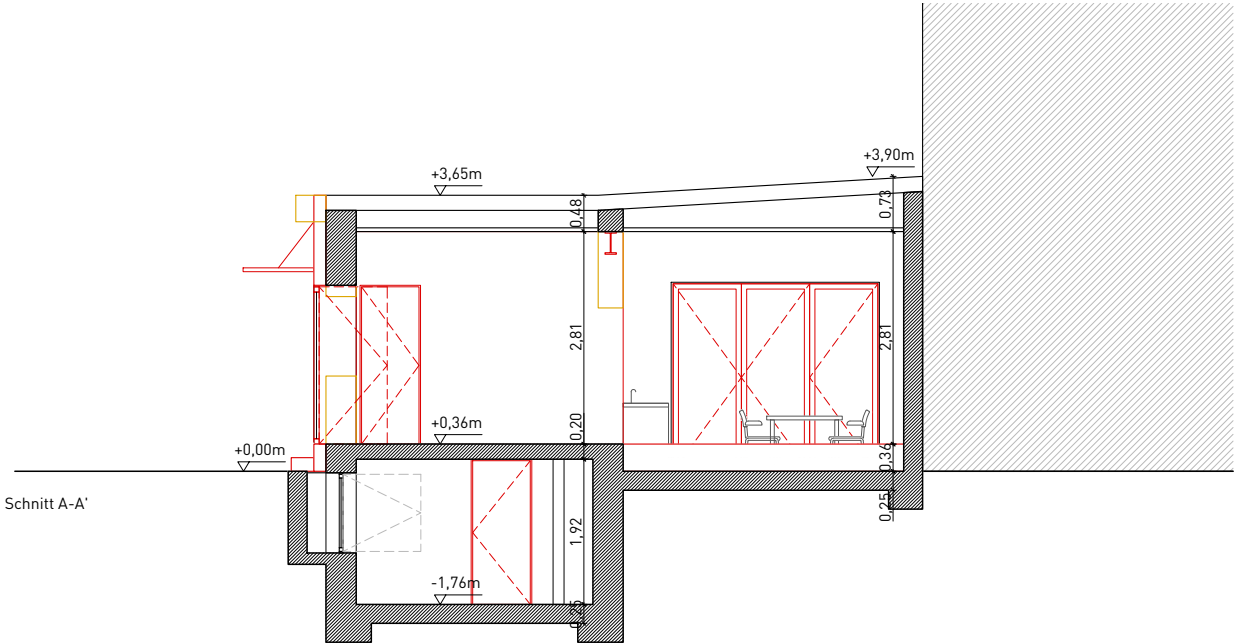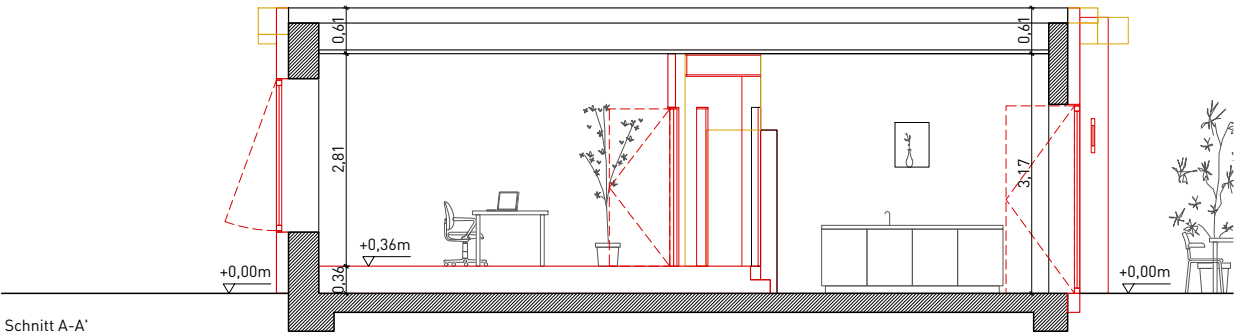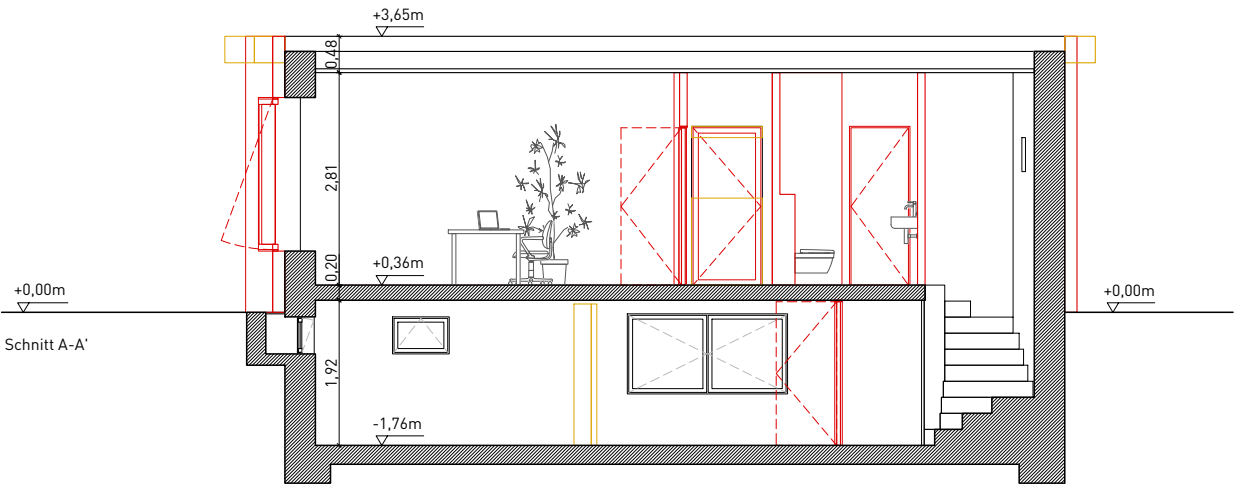

Antrag auf Nutzungsänderung
Schnitte

ALLE MASSE SIND VOR DER AUSFÜHRUNG AM BAU ZU PRÜFEN
UND GGF. MIT DEM ARCHITEKTEN ABZUSTIMMEN!

MASSSTAB
BLATTGRÖSSE
DATUM
OK Gelände geplant/vorhanden
+0,00/+42,80m üNNH

1:100
DIN A3
20/08/24

INDEX
DATUM
ÄNDERUNG

PROJEKTADRESSE
Karl-Marx-Straße 50
14532 Kleinmachnow
Gemarkung | Flur | Flurstück
Kleinmachnow 009 30

BAUHERRSCHAFT
Martina Schmidt –
Wirtschaftsprüfung GmbH
Barbarossastraße 39
10779 Berlin

ENTWURFSVERFASSER
AFLPMW GmbH
Schöneweiderstraße 8
1055 Berlin
info@aflpmw.com