


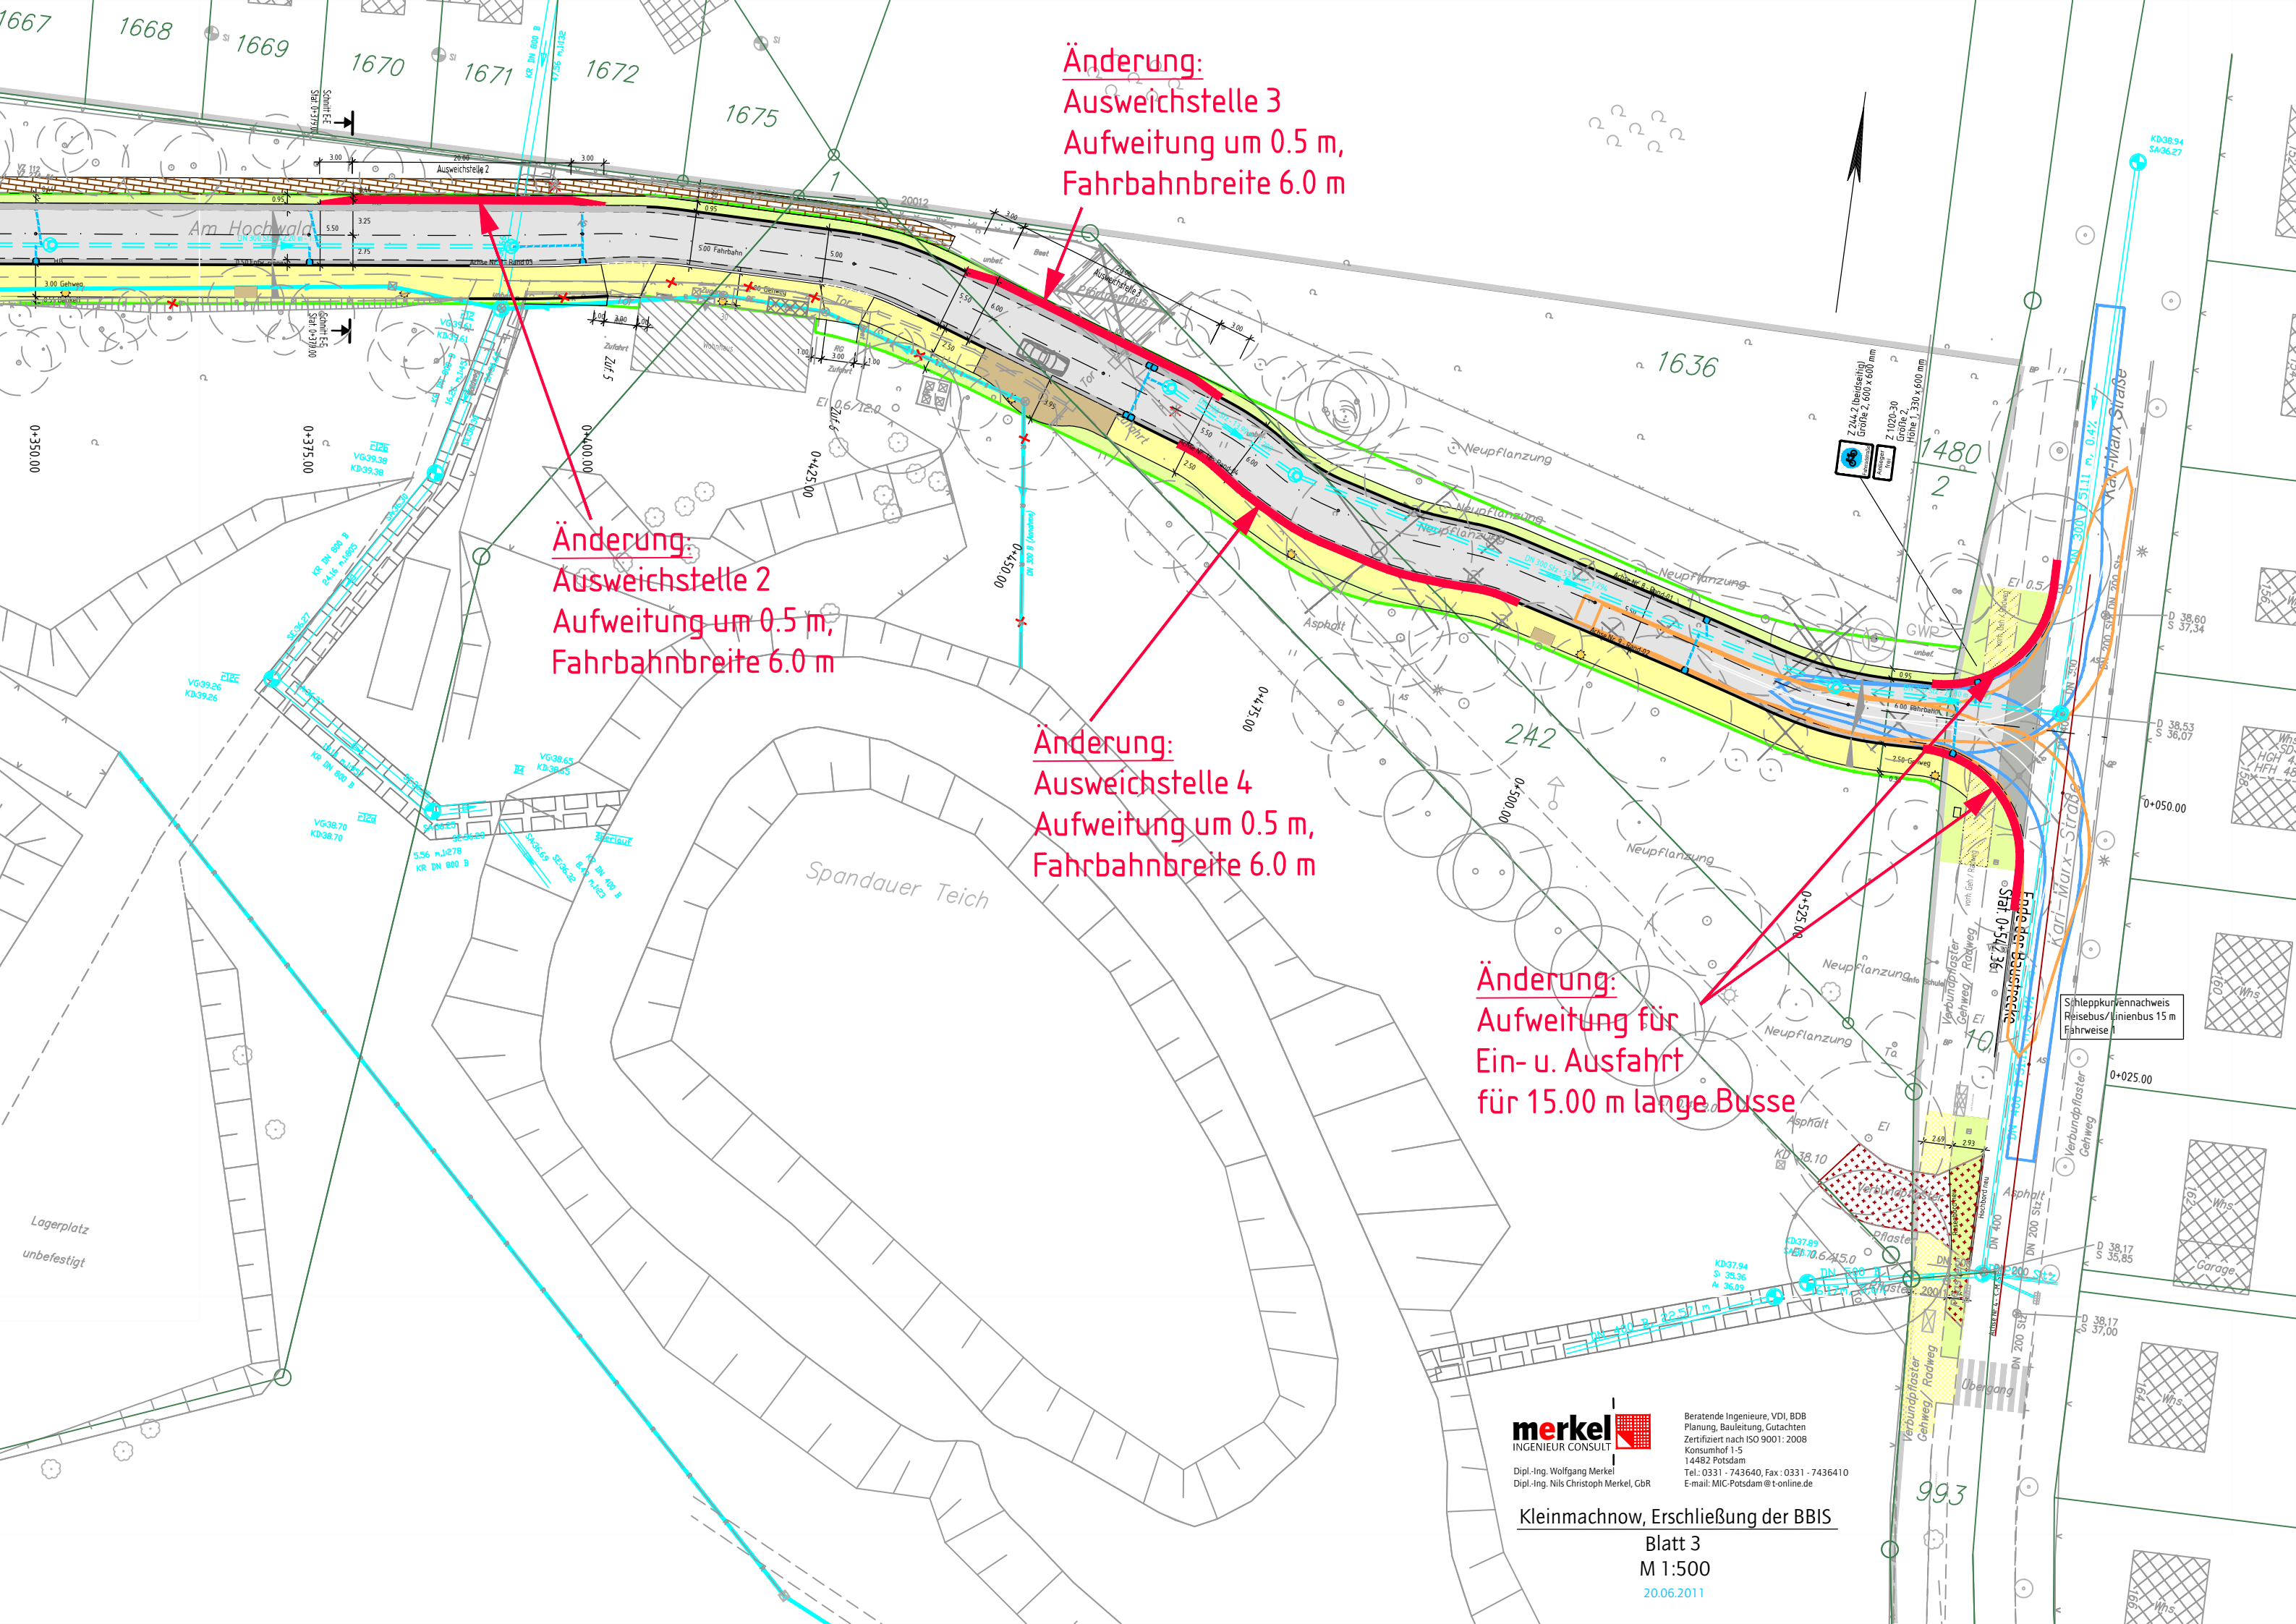

Änderung:
Ausweichstelle 3
Aufweitung um 0.5 m,
Fahrbahnbreite 6.0 m

Änderung:
Ausweichstelle 2
Aufweitung um 0.5 m,
Fahrbahnbreite 6.0 m

Änderung:
Ausweichstelle 4
Aufweitung um 0.5 m,
Fahrbahnbreite 6.0 m

Änderung:
Aufweitung für
Ein- u. Ausfahrt
für 15.00 m lange Busse

merkel
INGENIEUR CONSULT
Dipl.-Ing. Wolfgang Merkel
Dipl.-Ing. Nils Christoph Merkel, GbR

Beratende Ingenieure, VDI, BD8
Planung, Bauleitung, Gutachten
Zertifiziert nach ISO 9001: 2008
Konsumhof 1-S
14482 Potsdam
Tel.: 0331 - 743640, Fax: 0331 - 7436410
E-mail: MIC-Potsdam@t-online.de

Kleinmachnow, Erschließung der BBIS

Blatt 3
M 1:500
20.06.2011