


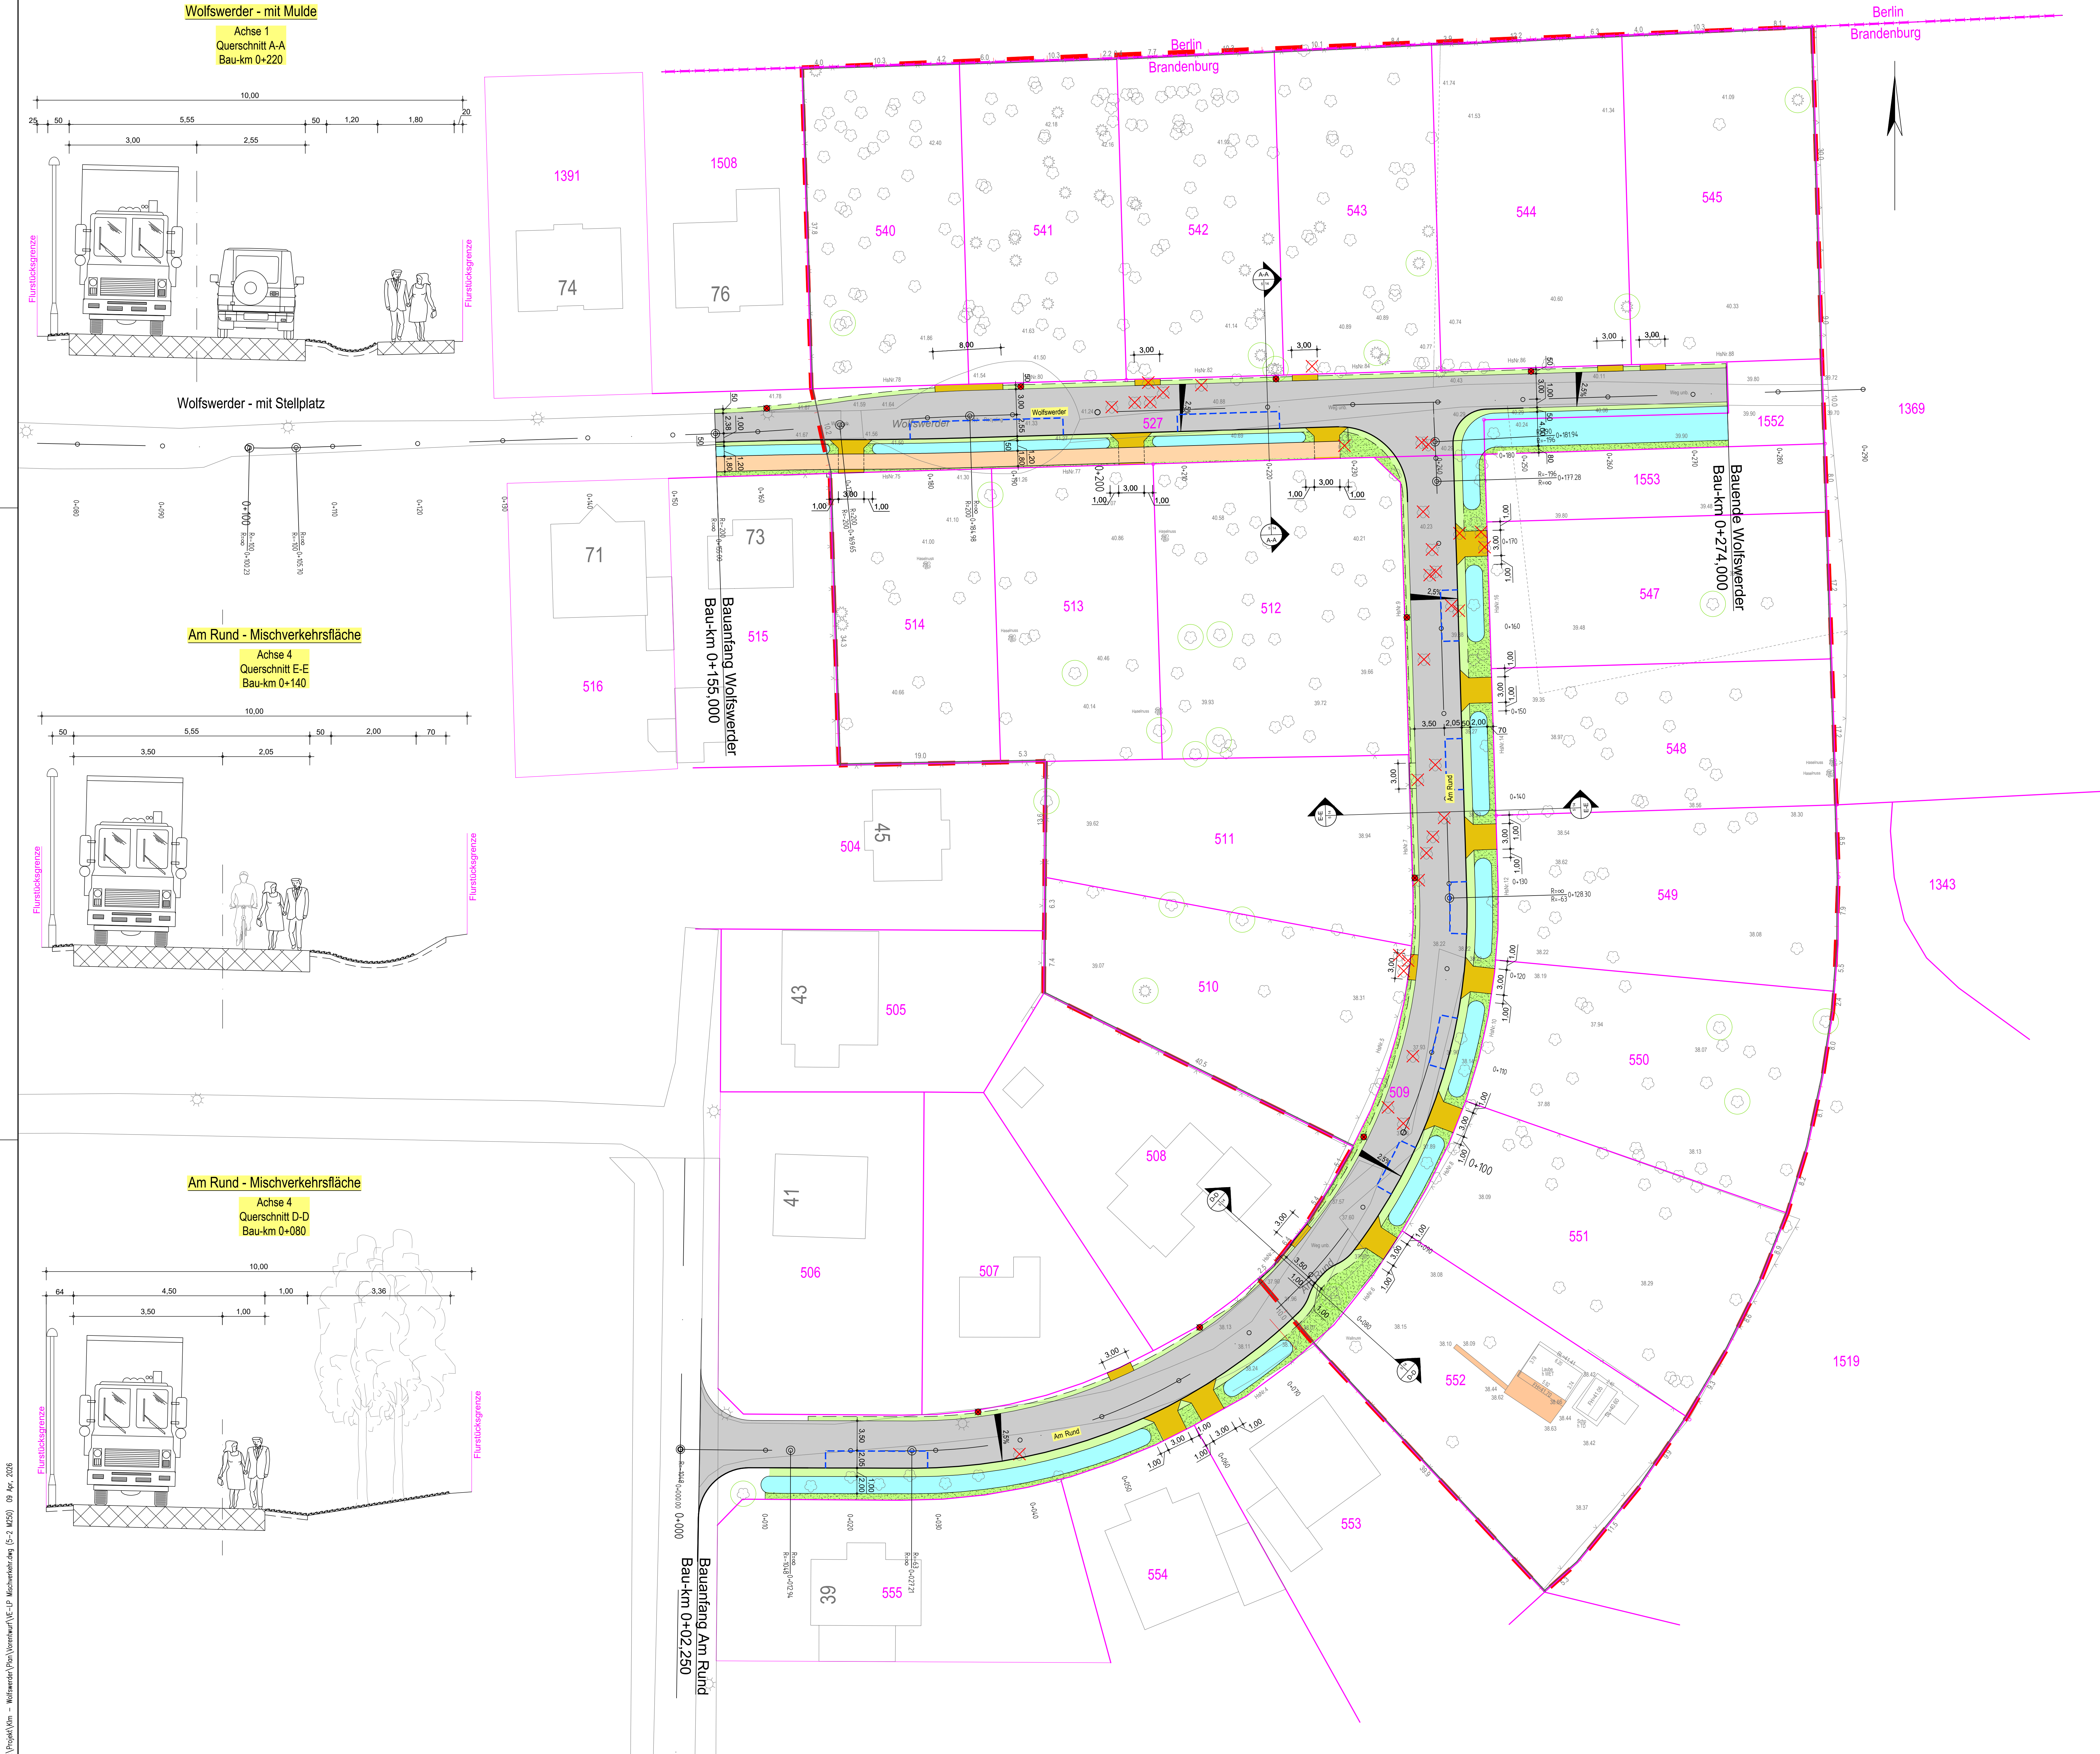

**Legende**

- Fahrbahn
- Gehweg
- Grünfläche
- Bankett
- Mulde
- Zufahrten, Zuwegungen
- zwingend zu erhaltender Baum
- Geltungsbereich B-Plan Nr. 26
- Beleuchtung neu
- Baum fallen

**Neigungsbrechpunkt**  
mit Angabe von Gefälle (-) und Steigung (+) in Prozent.  
Länge der Gefälle- bzw. Steigungs-  
strecke und Halbmesser.  
Tiefpunkt / Hochpunkt

Anlage 2 zu DS-Nr. 059/26

Lagesystem ETRS 89    Höhensystem DHHN 2016

1

|   |            |                                        |          |                          |       |
|---|------------|----------------------------------------|----------|--------------------------|-------|
| Nr.   | Änderungen | gepl.                                  | Autor    | gepr.                    | Autor |
| Projekt:<br><b>Kleinmachnow B-Plan Nr. 26</b><br>Ausbau Wolfswerder, Am Rund<br>Landkreis Potsdam-Mittelmark |            |                                        |          |                          |       |
| Leistungsphase:<br><b>Vorentwurf</b>                                                                         |            |                                        |          |                          |       |
| Plan-Nr.:<br>ST 002                                                                                          |            | Maßstab:<br>1 : 250                    |          | m, cm                    |       |
| Lageplan<br>Variante Mischverkehrsfläche                                                                     |            | Anlage: 5                              | gez. swi | 03.2026                  |       |
| Vorhabensträger:                                                                                             |            | Proj.Nr.: 101347                       | gepr. mv | 03.2026                  |       |
| Datum:<br>27.03.2026                                                                                         |            | Entwurfsverfasser:<br><i>Ulf Zeman</i> |          | Unterschrift             |       |
| Bauherr:<br>Gemeinde Kleinmachnow<br>Adolf-Grünne-Ring 10<br>14532 Kleinmachnow                              |            |                                        |          | Blattformat 1189 x 841mm |       |

C:\Projekte\Kleinmachnow\Wolfswerder\Wolfswerder\_Vorentwurf\VE-IP\_Mischverkehrsfläche\_C-2\_M250\_18\_Apr\_2026