


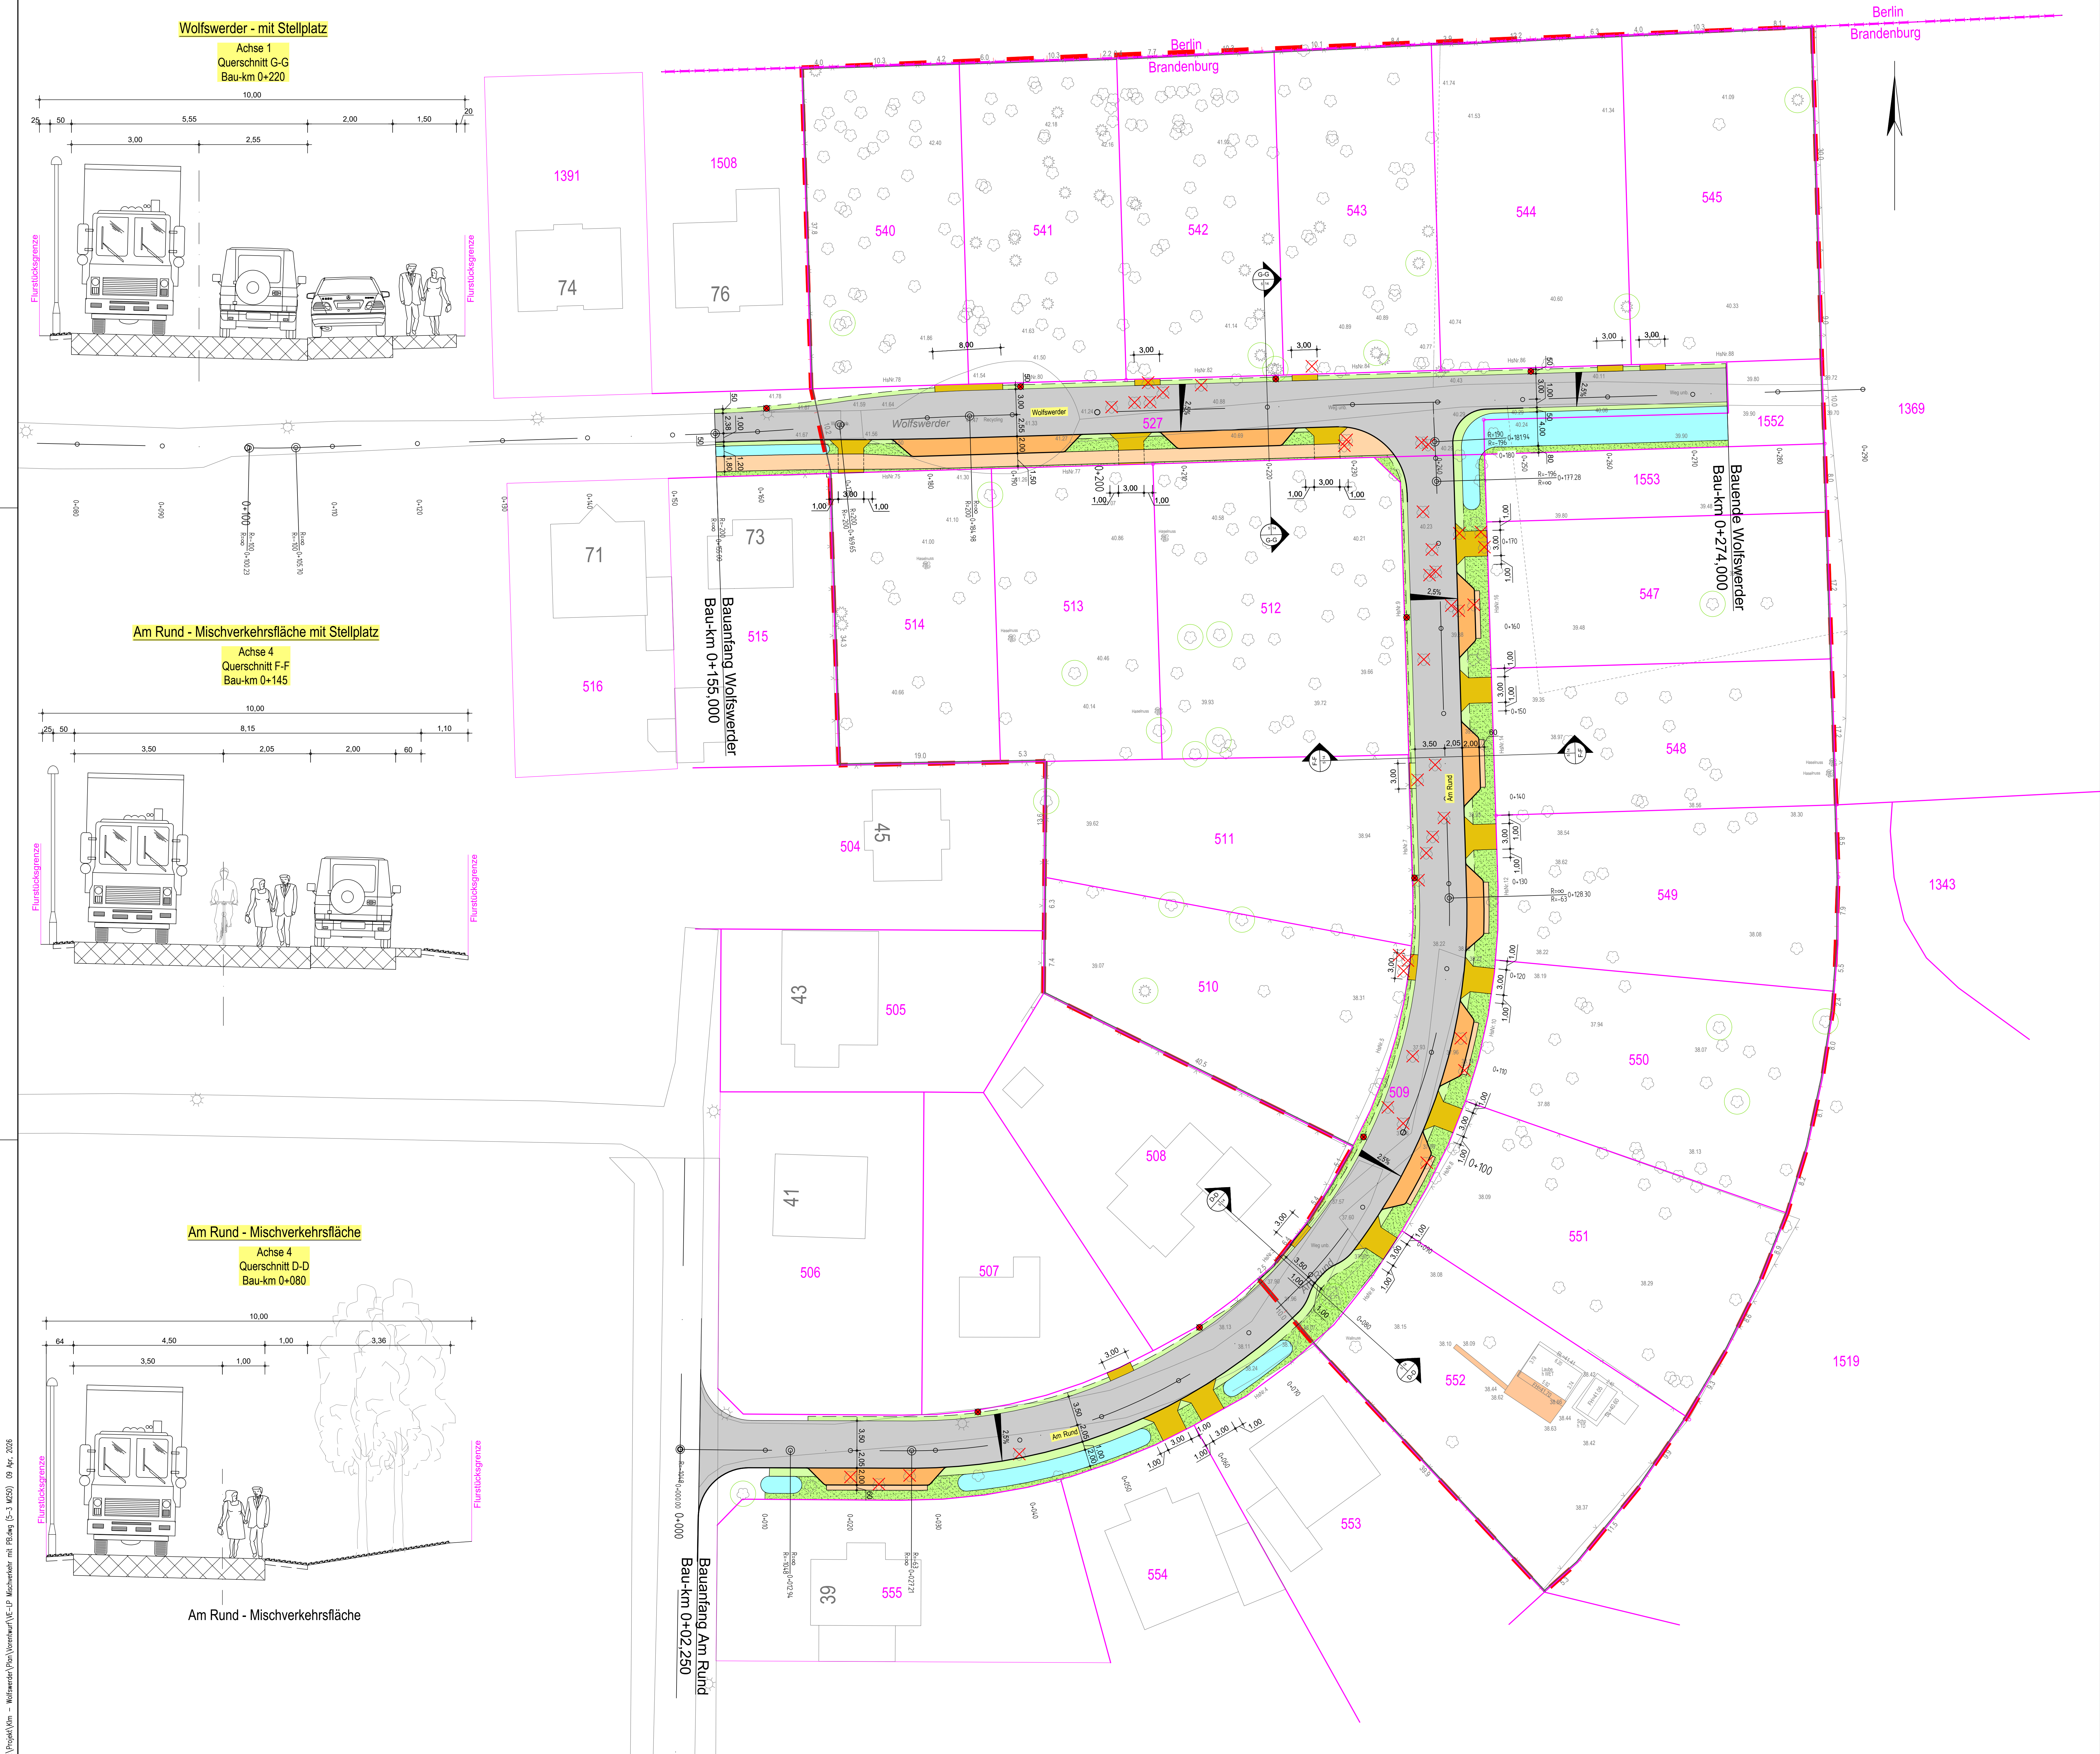

Legende

- Fahrbahn
- Gehweg
- Stellplatz
- Grünfläche
- Bankett
- Mulde
- Zufahrten, Zuwegungen
- zwingend zu erhaltender Baum
- Geltungsbereich B-Plan Nr. 26
- Beleuchtung neu
- Baum fällen

Neigungsbruchpunkt
mit Angabe von Gefälle (i) und Steigung (s) in Prozent
Länge der Gefälle- bzw. Steigungsstrecke und Halbmesser
Tiefpunkt / Hochpunkt

Anlage 3 zu DS-Nr. 059/26

Lagesystem ETRS 89 Höhensystem DHHN 2016

Nr. Änderungen		geplant		Autor		gepr.		Autor	
Projekt									
Kleinmachnow B-Plan Nr. 26 Ausbau Wolfswerder, Am Rund Landkreis: Potsdam-Mittelmark									
Leistungsphase: Vorentwurf									
Plan-Nr.: ST 003		Maßstab: 1 : 250		m, cm					
Anlage: 5		gez. swi		03.2025					
Proj.Nr.: 101347		gepr. mv		03.2025					
Vorhabensträger:		Entwurfverfasser:							
Datum: 27.03.2025		Unterschrift:							
Bauherr: Gemeinde Kleinmachnow Adolf-Grimme-Ring 10 14532 Kleinmachnow				BAURCONSULT ARCHITECTEN .INGENIEURE Oderstraße 55a · 14513 Teltow · T +49 3328 3107 0					