


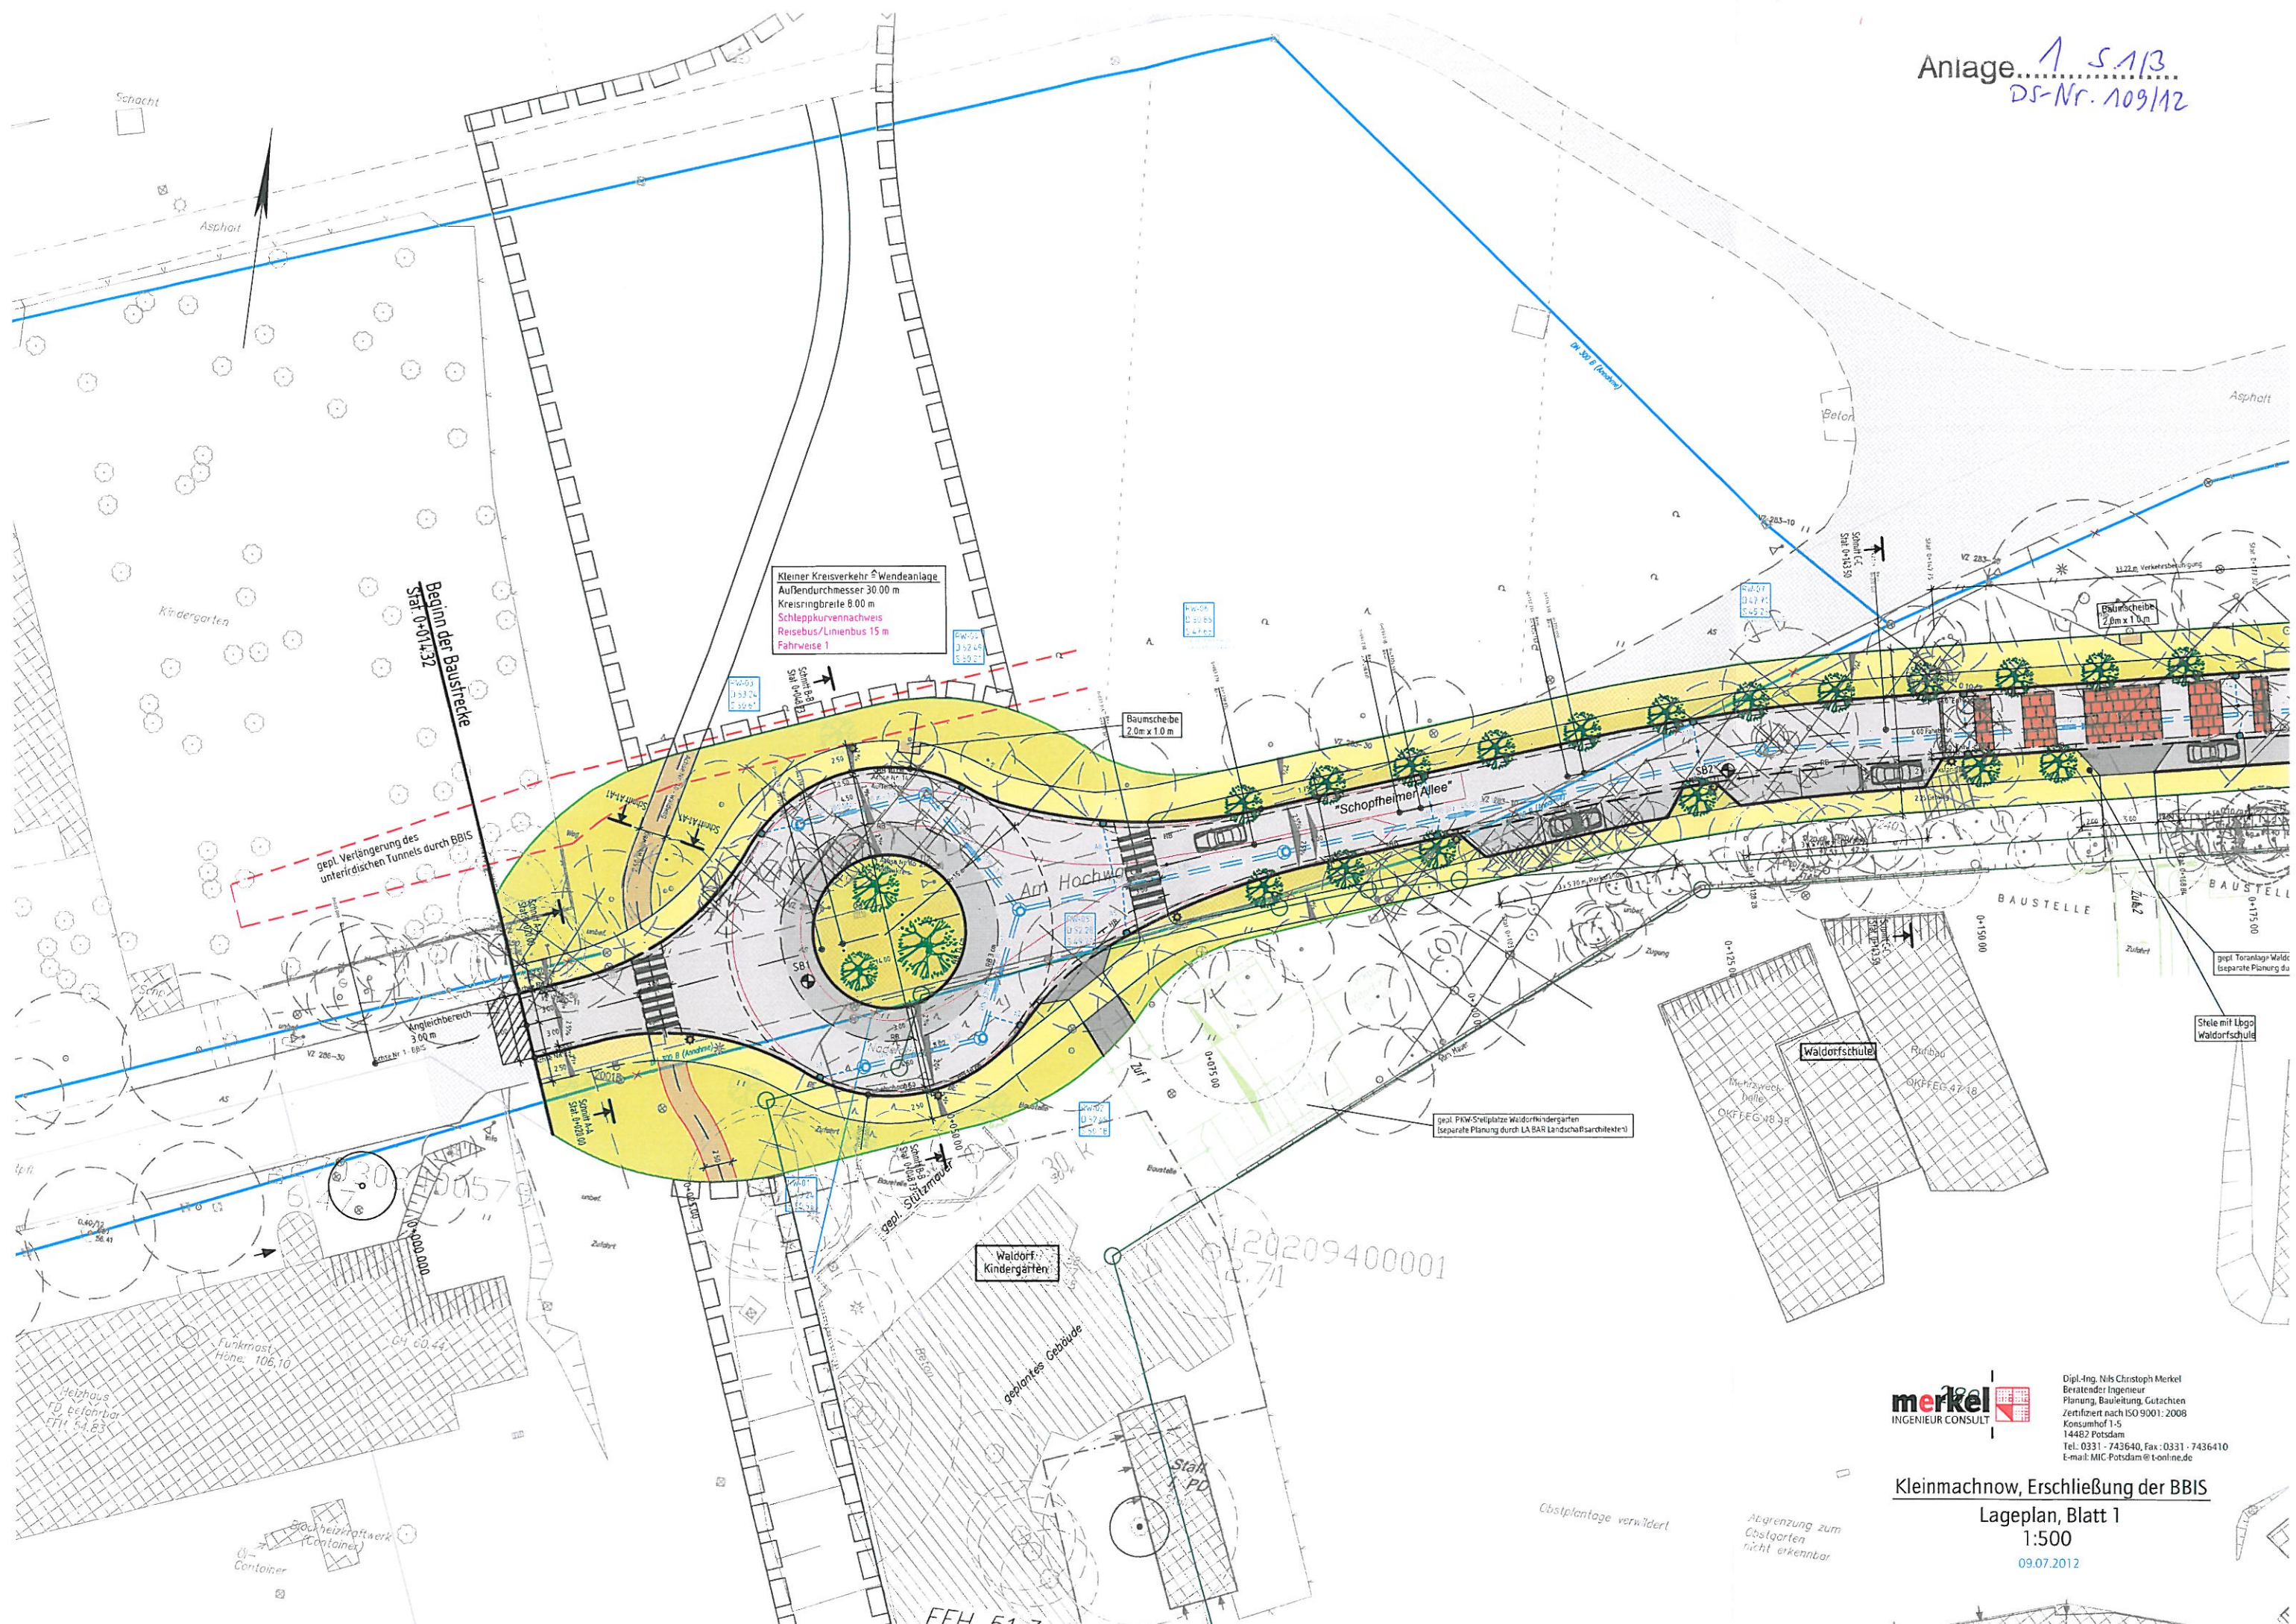

Gemarkung Kleinmachnow
Flur 8

Flur 13

Anlage S. 2/3
DS-Nr. 109/12

Gemarkung Kleinmachnow
Flur 8

Flur 13

S02 - Gebiet
(Erweiterungsbauten der BBIS
gemäß Bebauungsplan KLM-BP-025 "Seeburg")

Asphalt

Beton

BAUSTELLE

BAUSTELLE

gepl. "Oranlage Waldorfschule"
(separate Planung durch Büro Beyerle)

Waldorfschule

Stele mit Logo
Waldorfschule

gepl. PKW-Stellplätze der Waldorfschule
(nach Planungsantrag von Dipl.-Ing. Michael Breyer)
Herstellung erfolgt nach Fertigstellung
einer Baugrubenwand durch die Waldorfschule

merkel
INGENIEUR CONSULT


Dipl.-Ing. Jylls Christoph Merkel
Berater Ingenieur
Planung, Bauleitung, Gutachten
Zertifiziert nach ISO 9001:2008
Königsplatz 1 5
14482 Potsdam
Tel.: 0331 - 743640, Fax: 0331 - 7436410
E-mail: MIC.Potsdam@t-online.de

Kleinmachnow, Erschließung der BBIS

Lageplan, Blatt 2
1:500

09.07.2012

unbefestigt

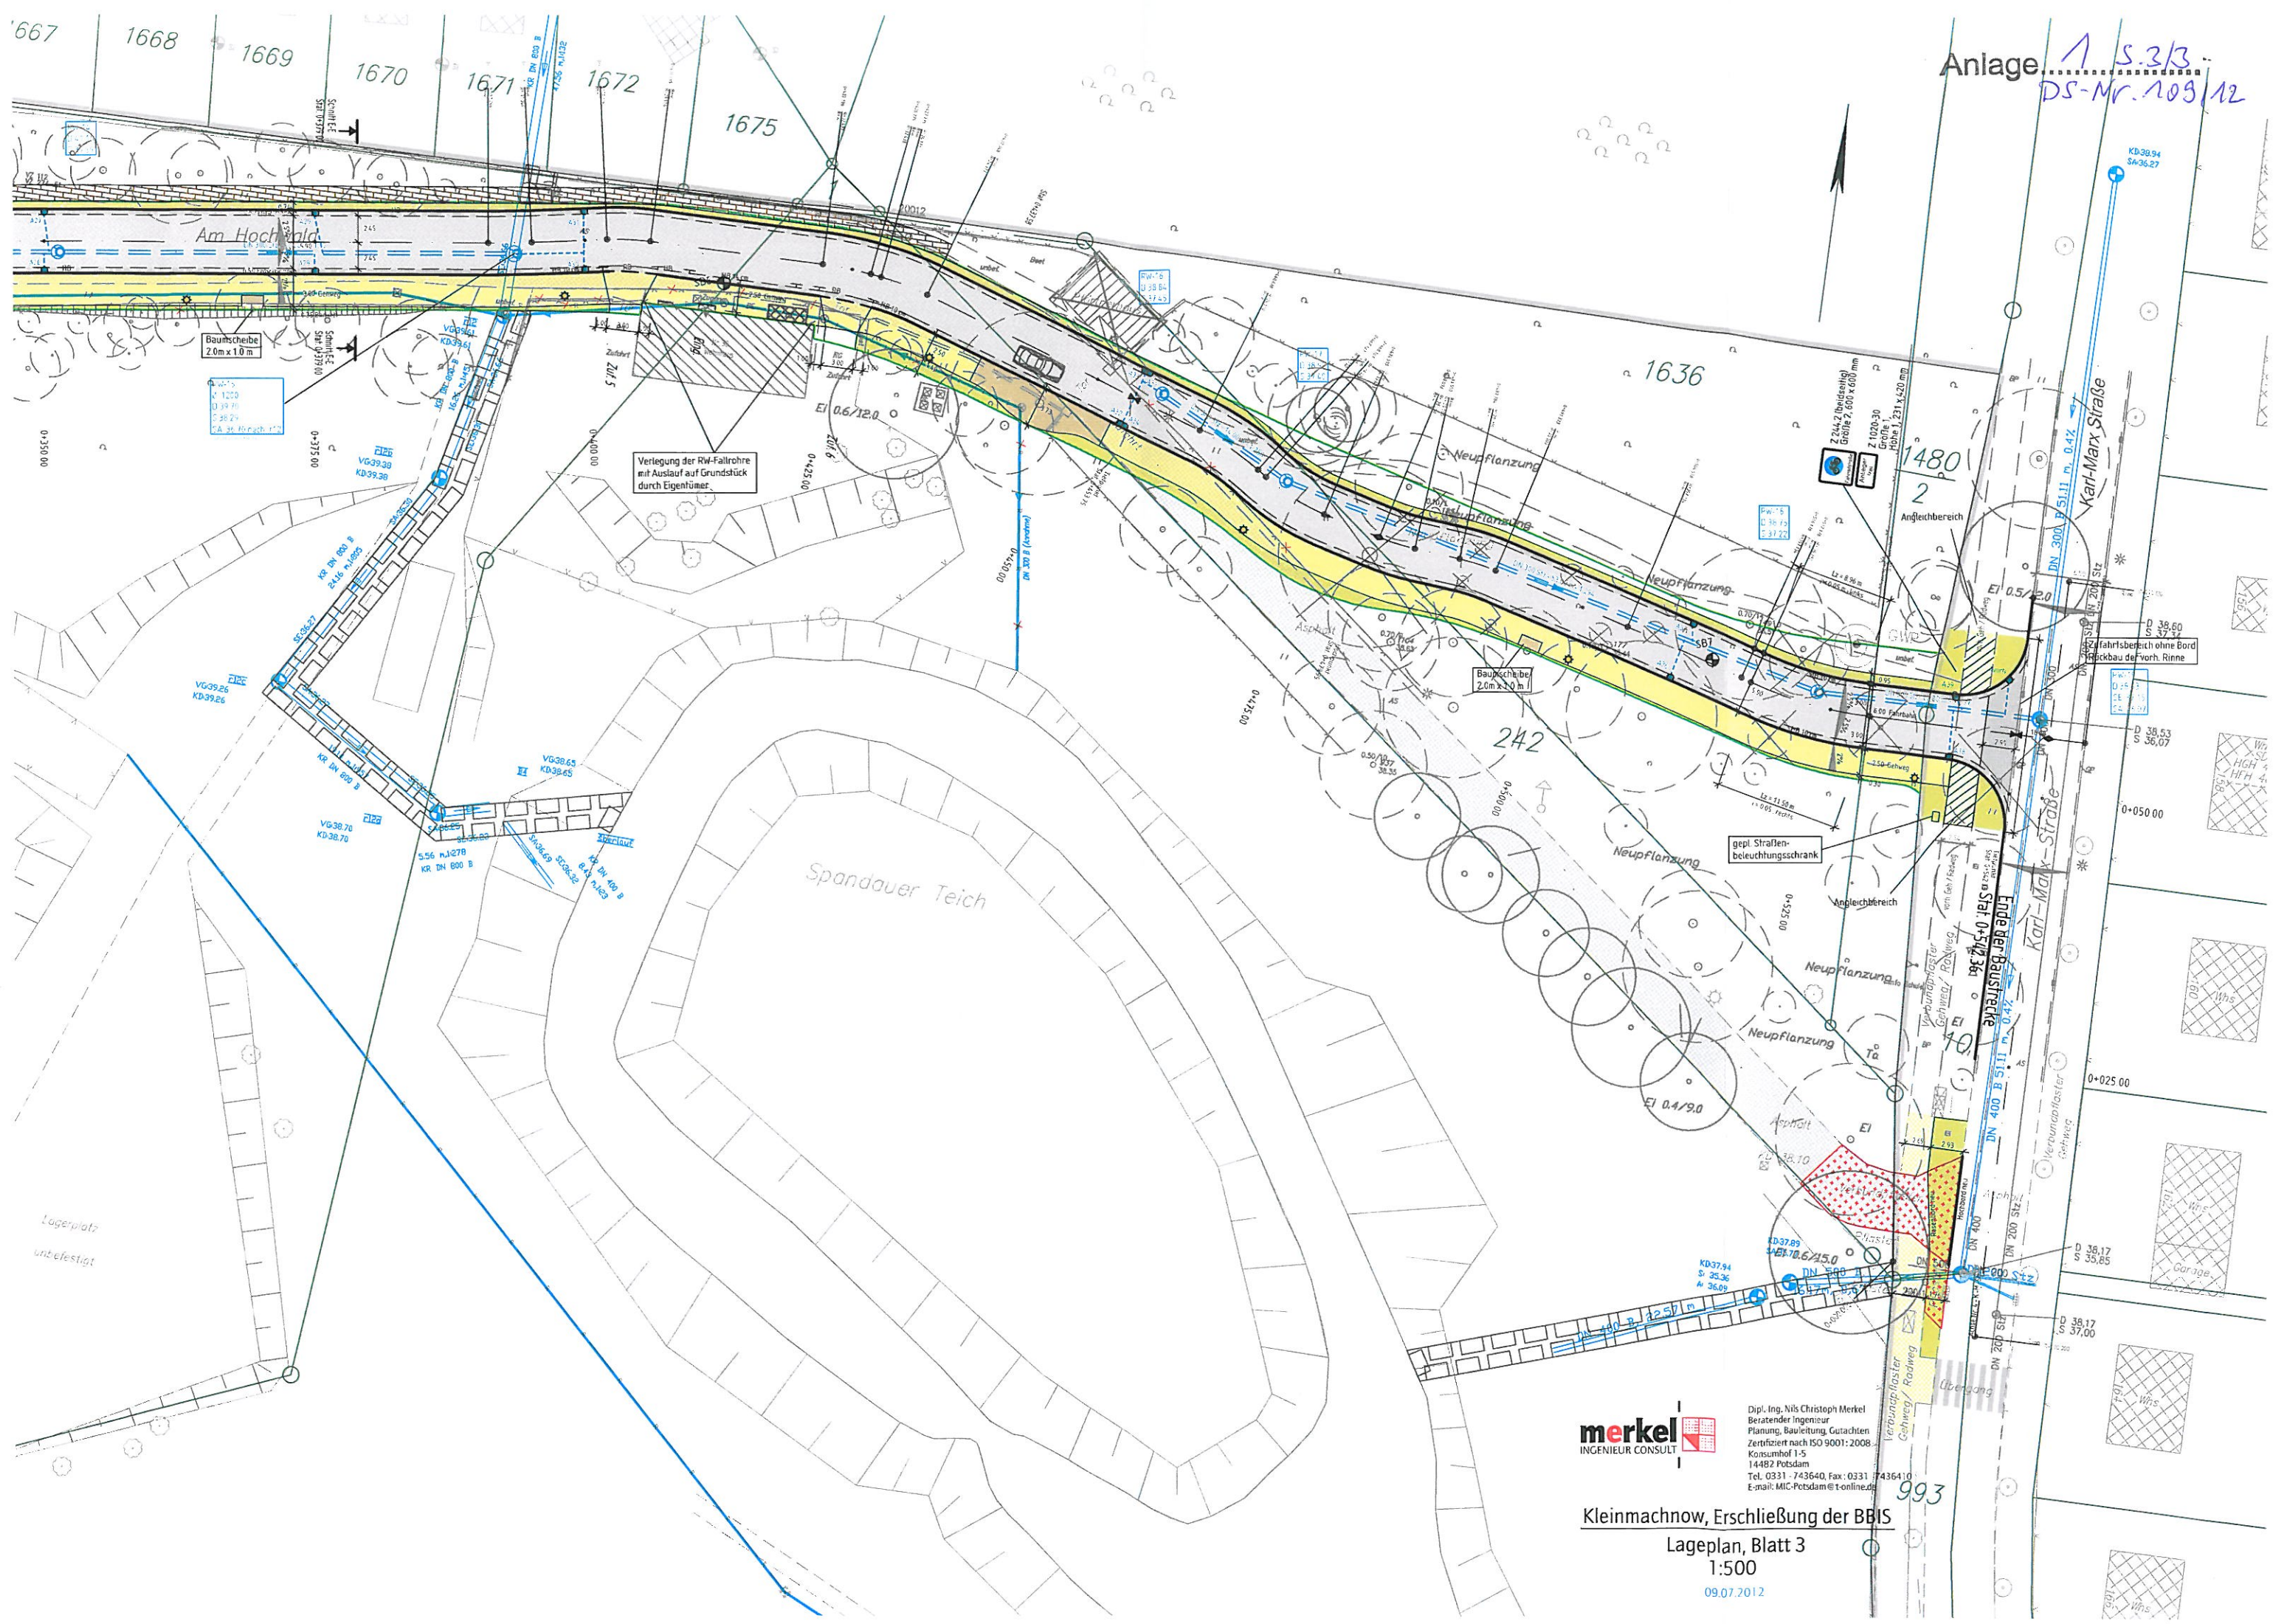

Anlage 1 S.3/3
DS-Nr. 109/12



Dipl.-Ing. Nils Christoph Merkel
Beratender Ingenieur
Planung, Bauleitung, Gutachten
Zertifiziert nach ISO 9001:2008
Kossumhof 1-5
14482 Potsdam
Tel.: 0331 - 743640, Fax: 0331 7436410
E-mail: MIC-Potsdam@t-online.de

Kleinmachnow, Erschließung der BBIS
Lageplan, Blatt 3
1:500
09.07.2012