


Anlage... 1 s. 1/2
DS-Nr. 155/12

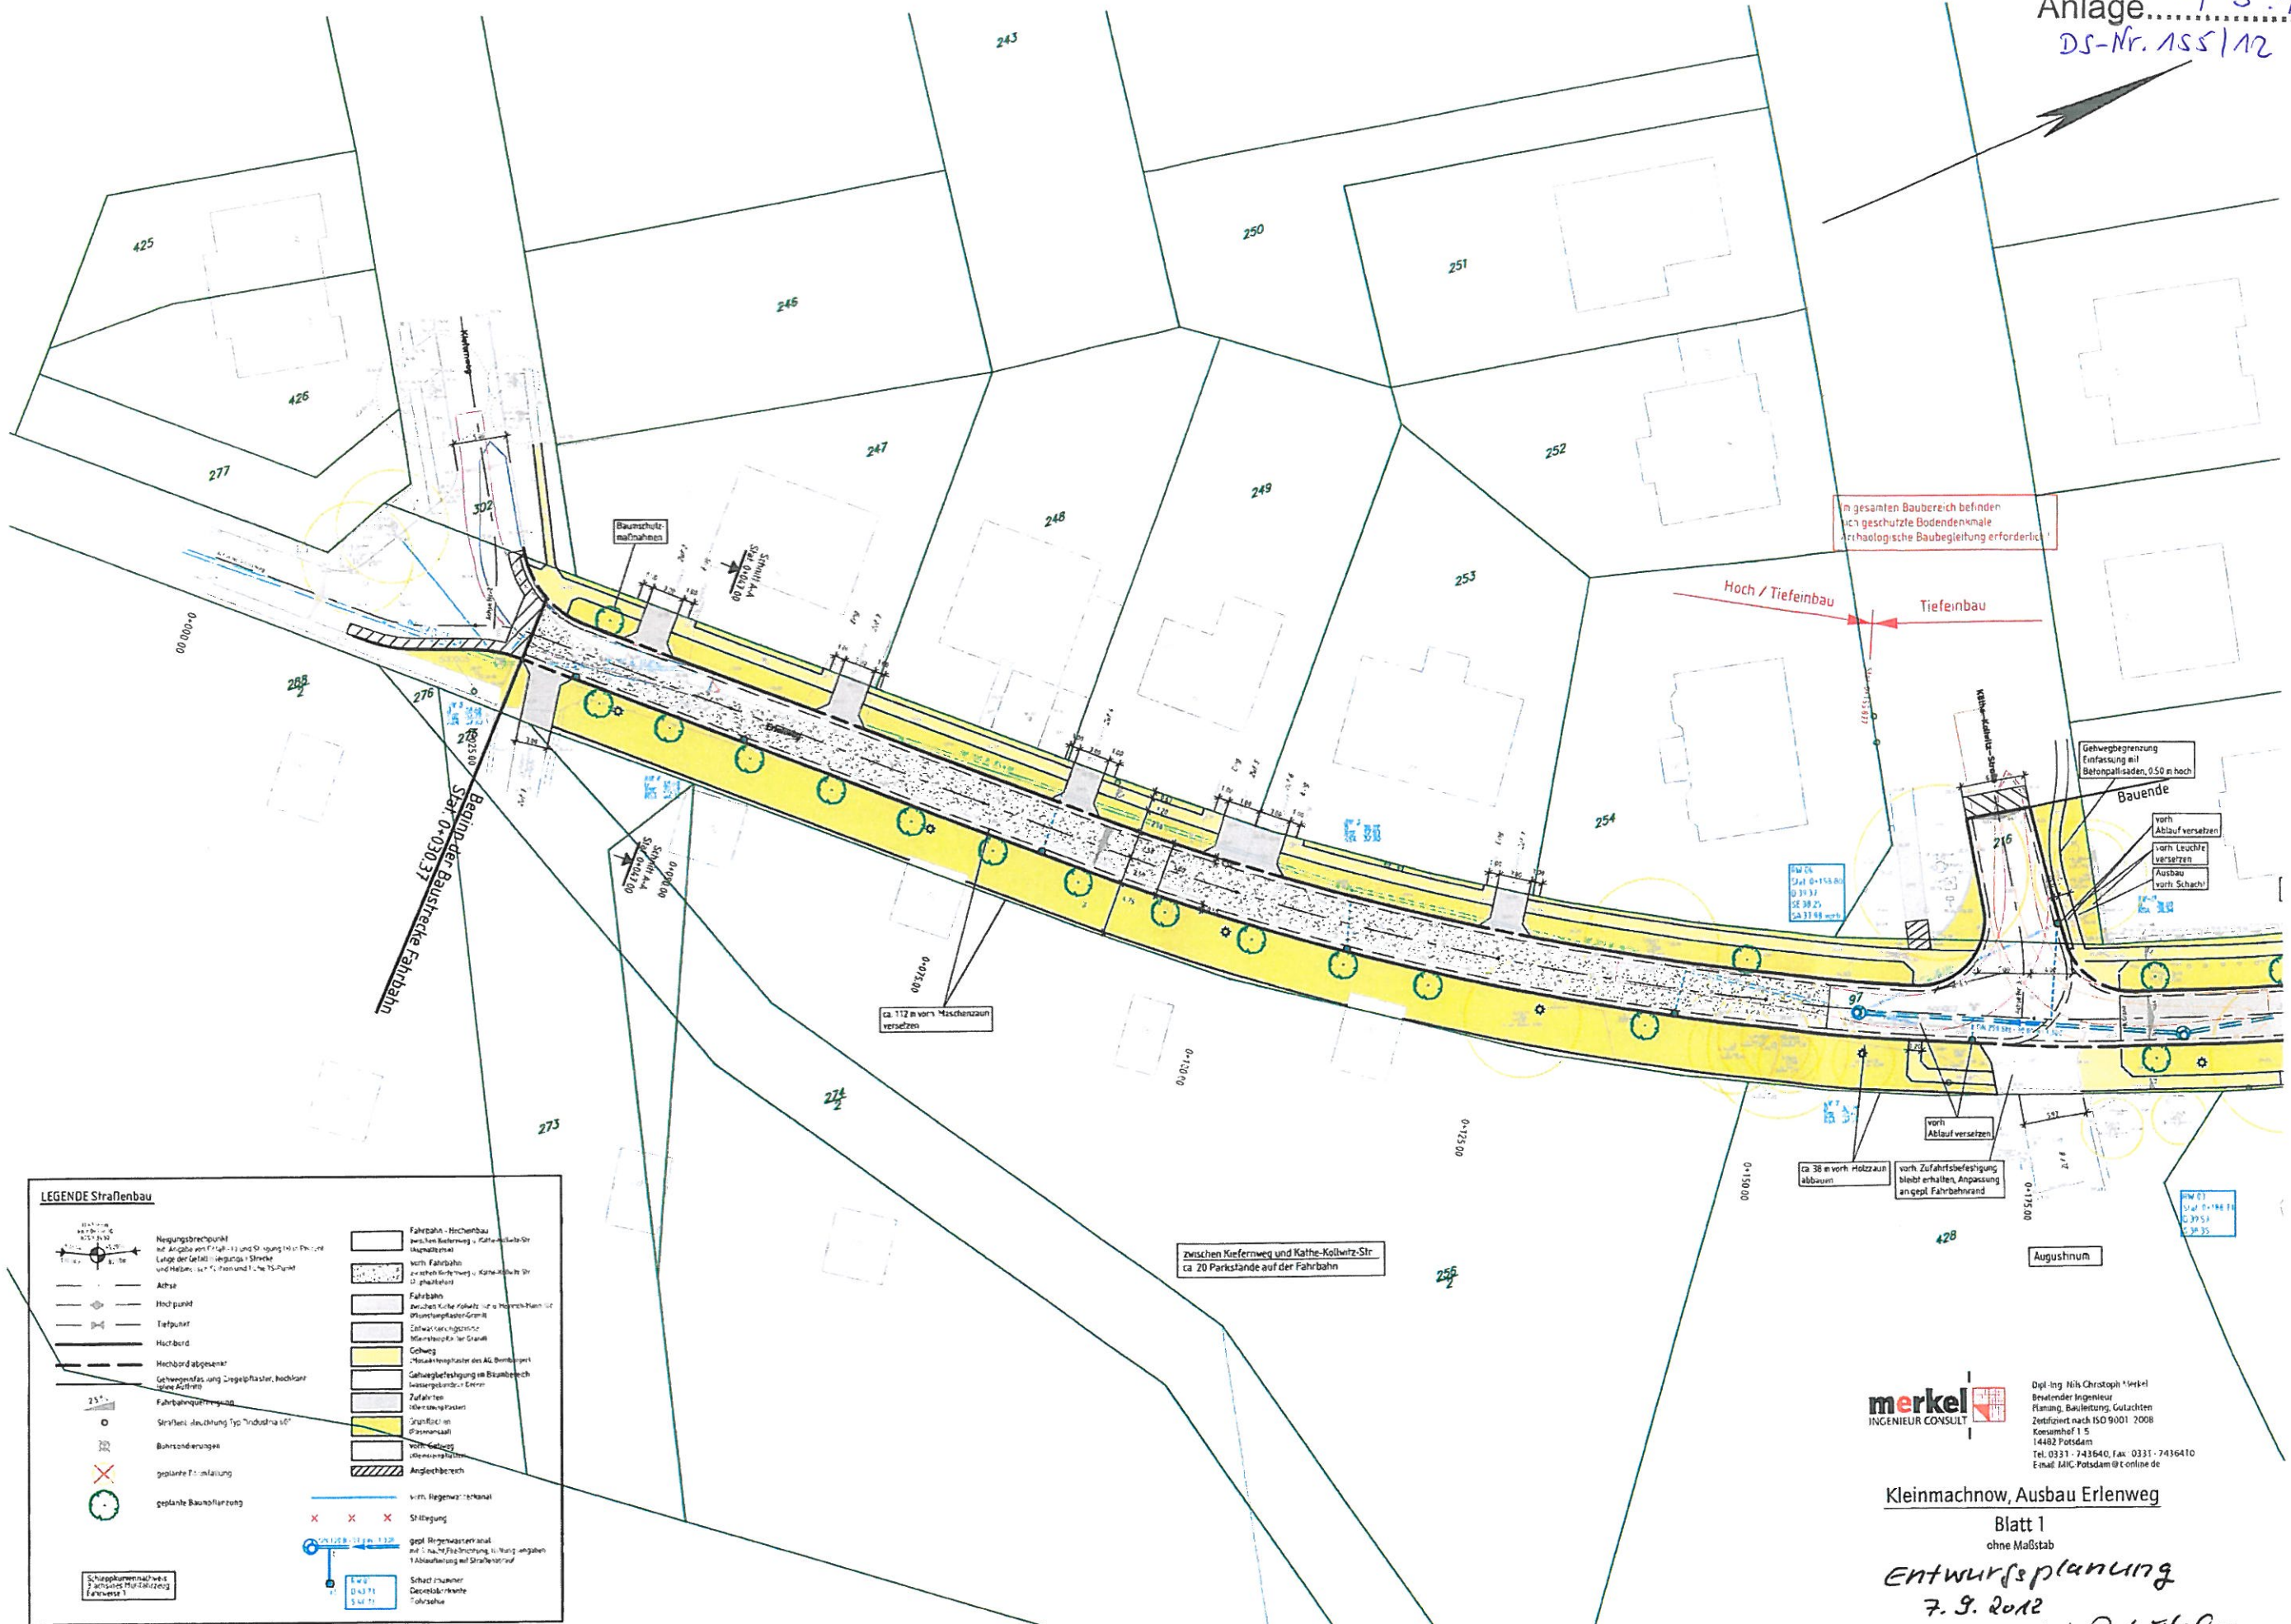


merkel
INGENIEUR CONSULT

Dipl.-Ing. Niklas Christoph Merkel
Bestandiger Ingenieur
Planung, Bauleitung, Gutachten
Zertifiziert nach ISO 9001:2008
14482 Potsdam
Tel. 0331-743640, Fax: 0331-7436410
E-mail: M.C. Potsdam@t-online.de

Kleinmachnow, Ausbau Erlenweg

Blatt 1
ohne Maßstab

Entwurfsplanung
7.9.2012
in Platte

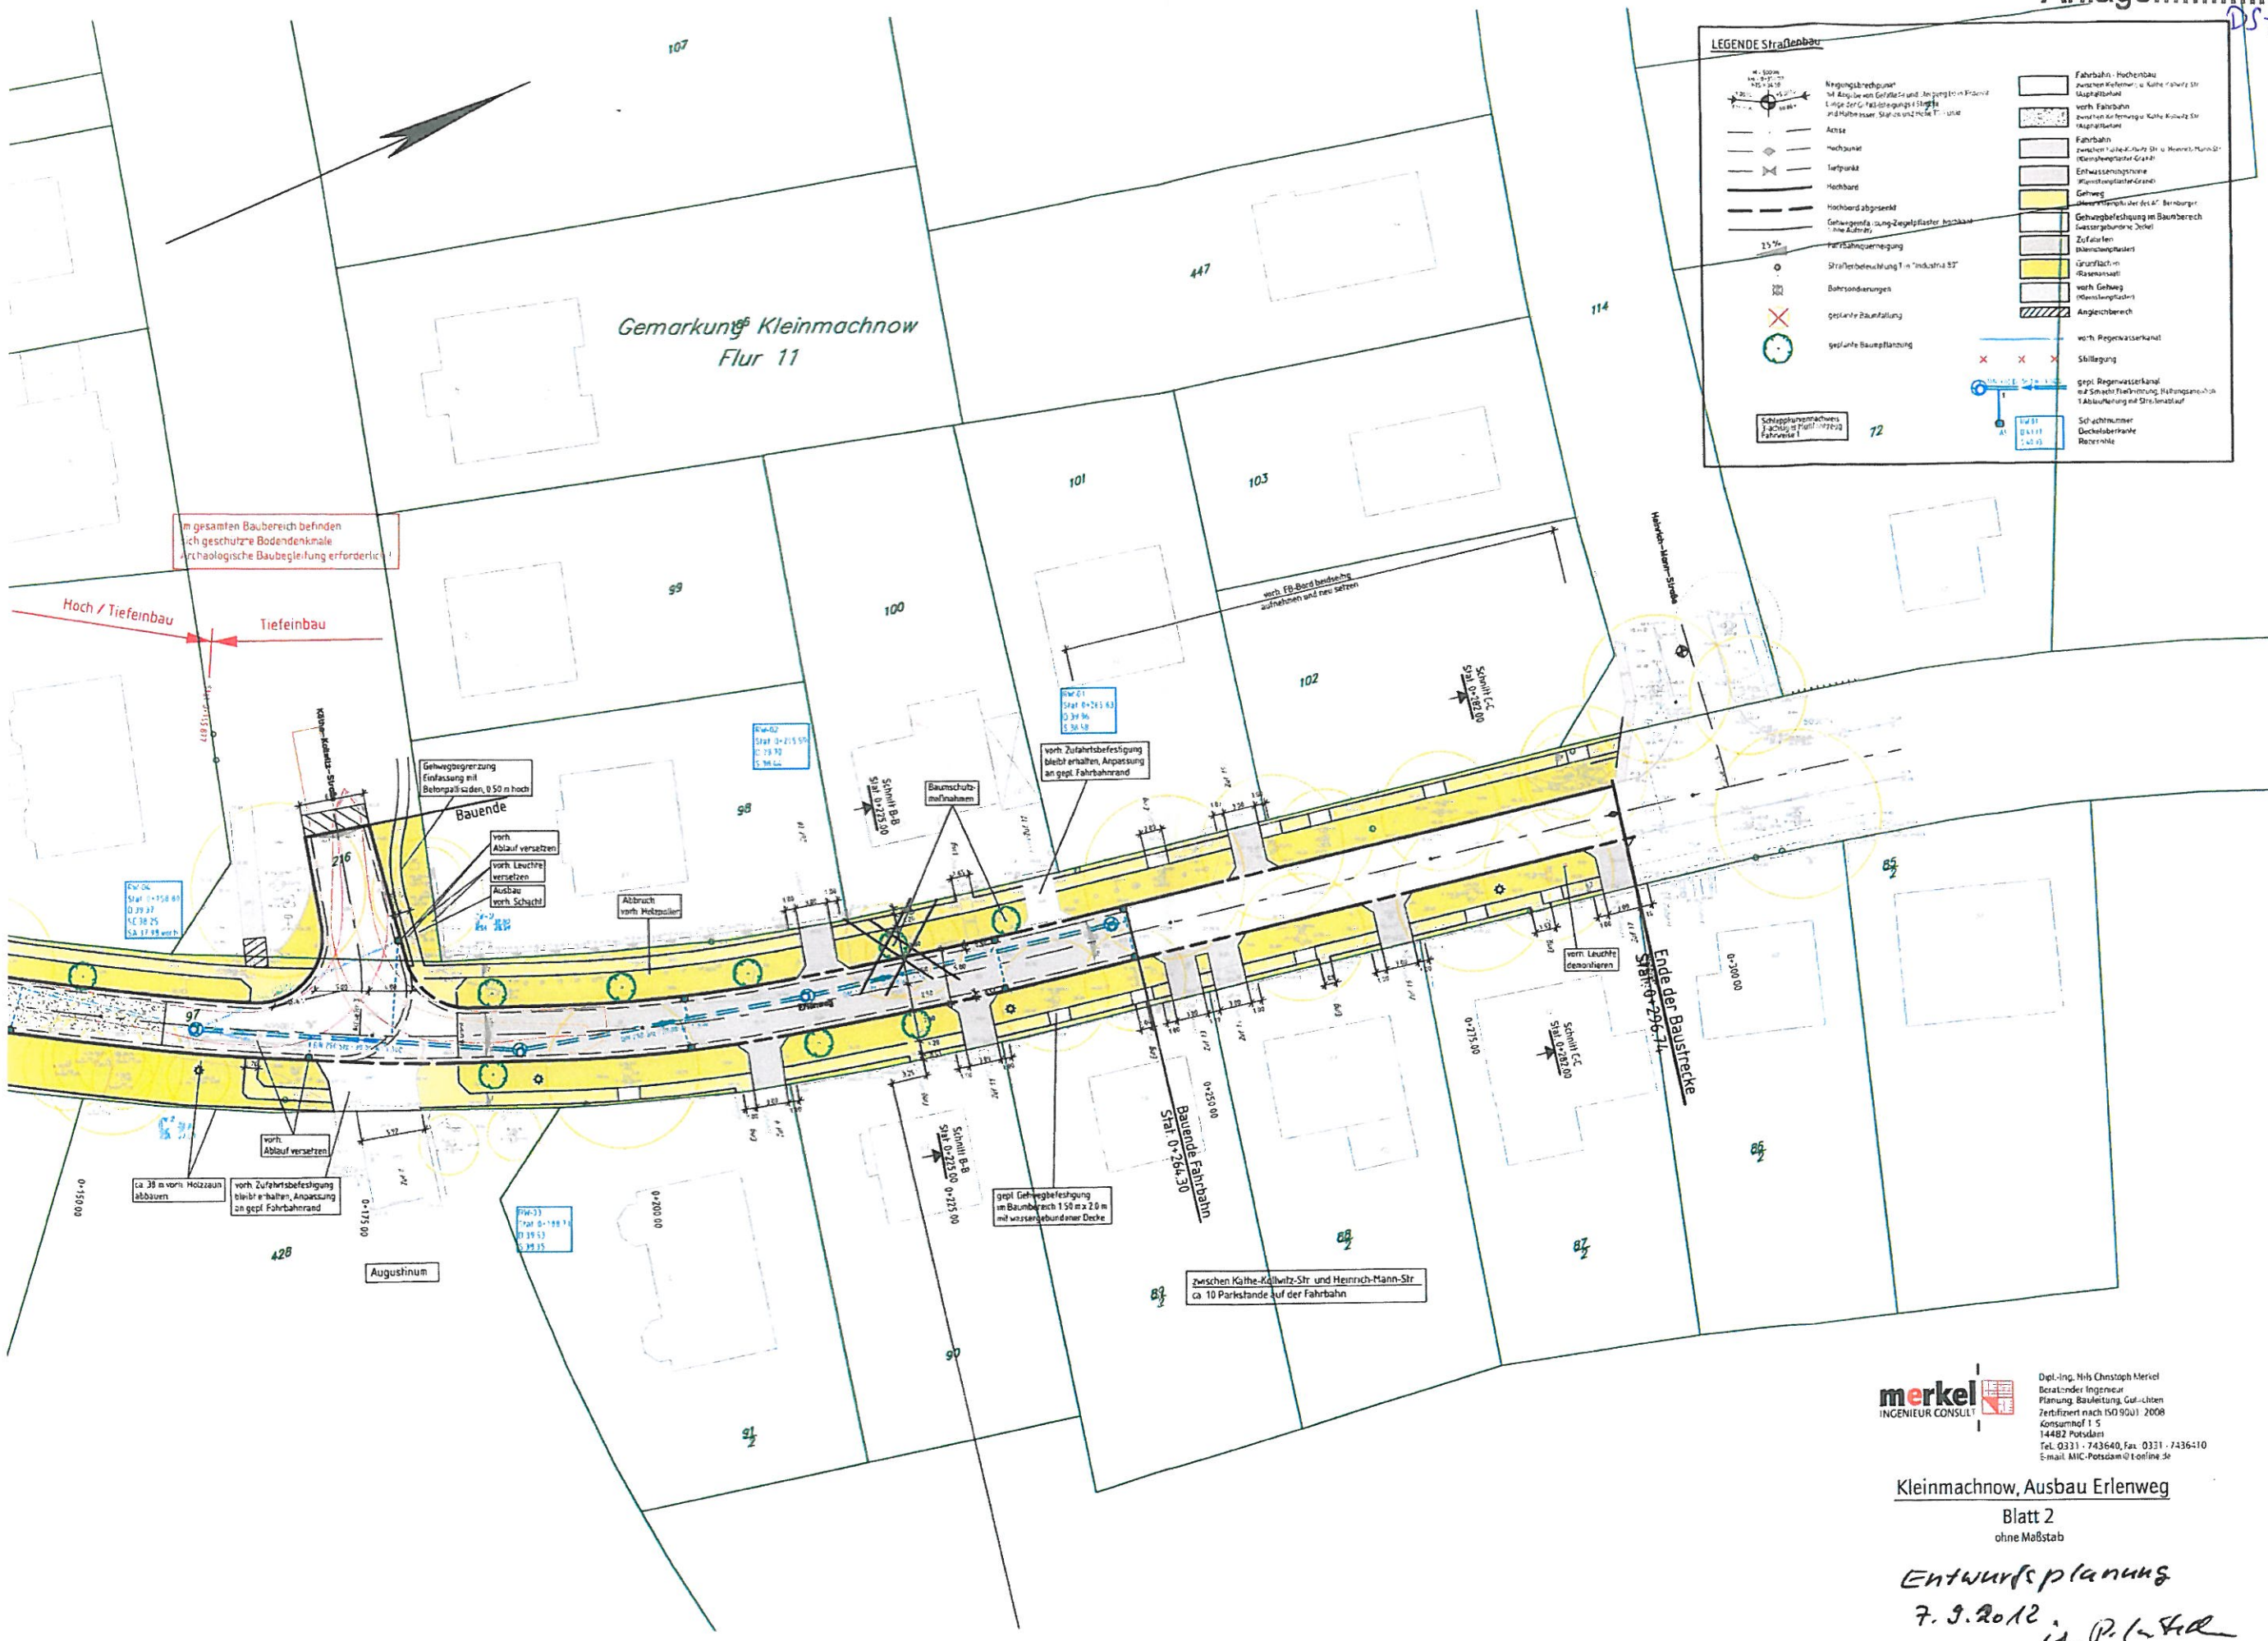

LEGENDE Straßenbau




merkel
INGENIEUR CONSULT

Dipl.-Ing. M. Chrostoph Merkel
Beratender Ingenieur
Planung, Bauleitung, Gutachten
Zertifiziert nach ISO 9001:2008
Konsumhof 15
14482 Potsdam
Tel. 0331 - 743640, Fax: 0331 - 7436410
E-mail: MIC-Potsdam@t-online.de

Kleinmachnow, Ausbau Erlenweg
Blatt 2
ohne Maßstab

Entwurfsplanung
7.9.2012
in. P. / H. H.