


Neubau Seeberggrundschule Kleinmachnow


Neubau einer 2-zügigen Grundschule mit Hort und Freianlagen
14532 Kleinmachnow, Adolf-Grimme-Ring 7, in Systembauweise



Vorentwurf: Projektbeschreibung Architektur

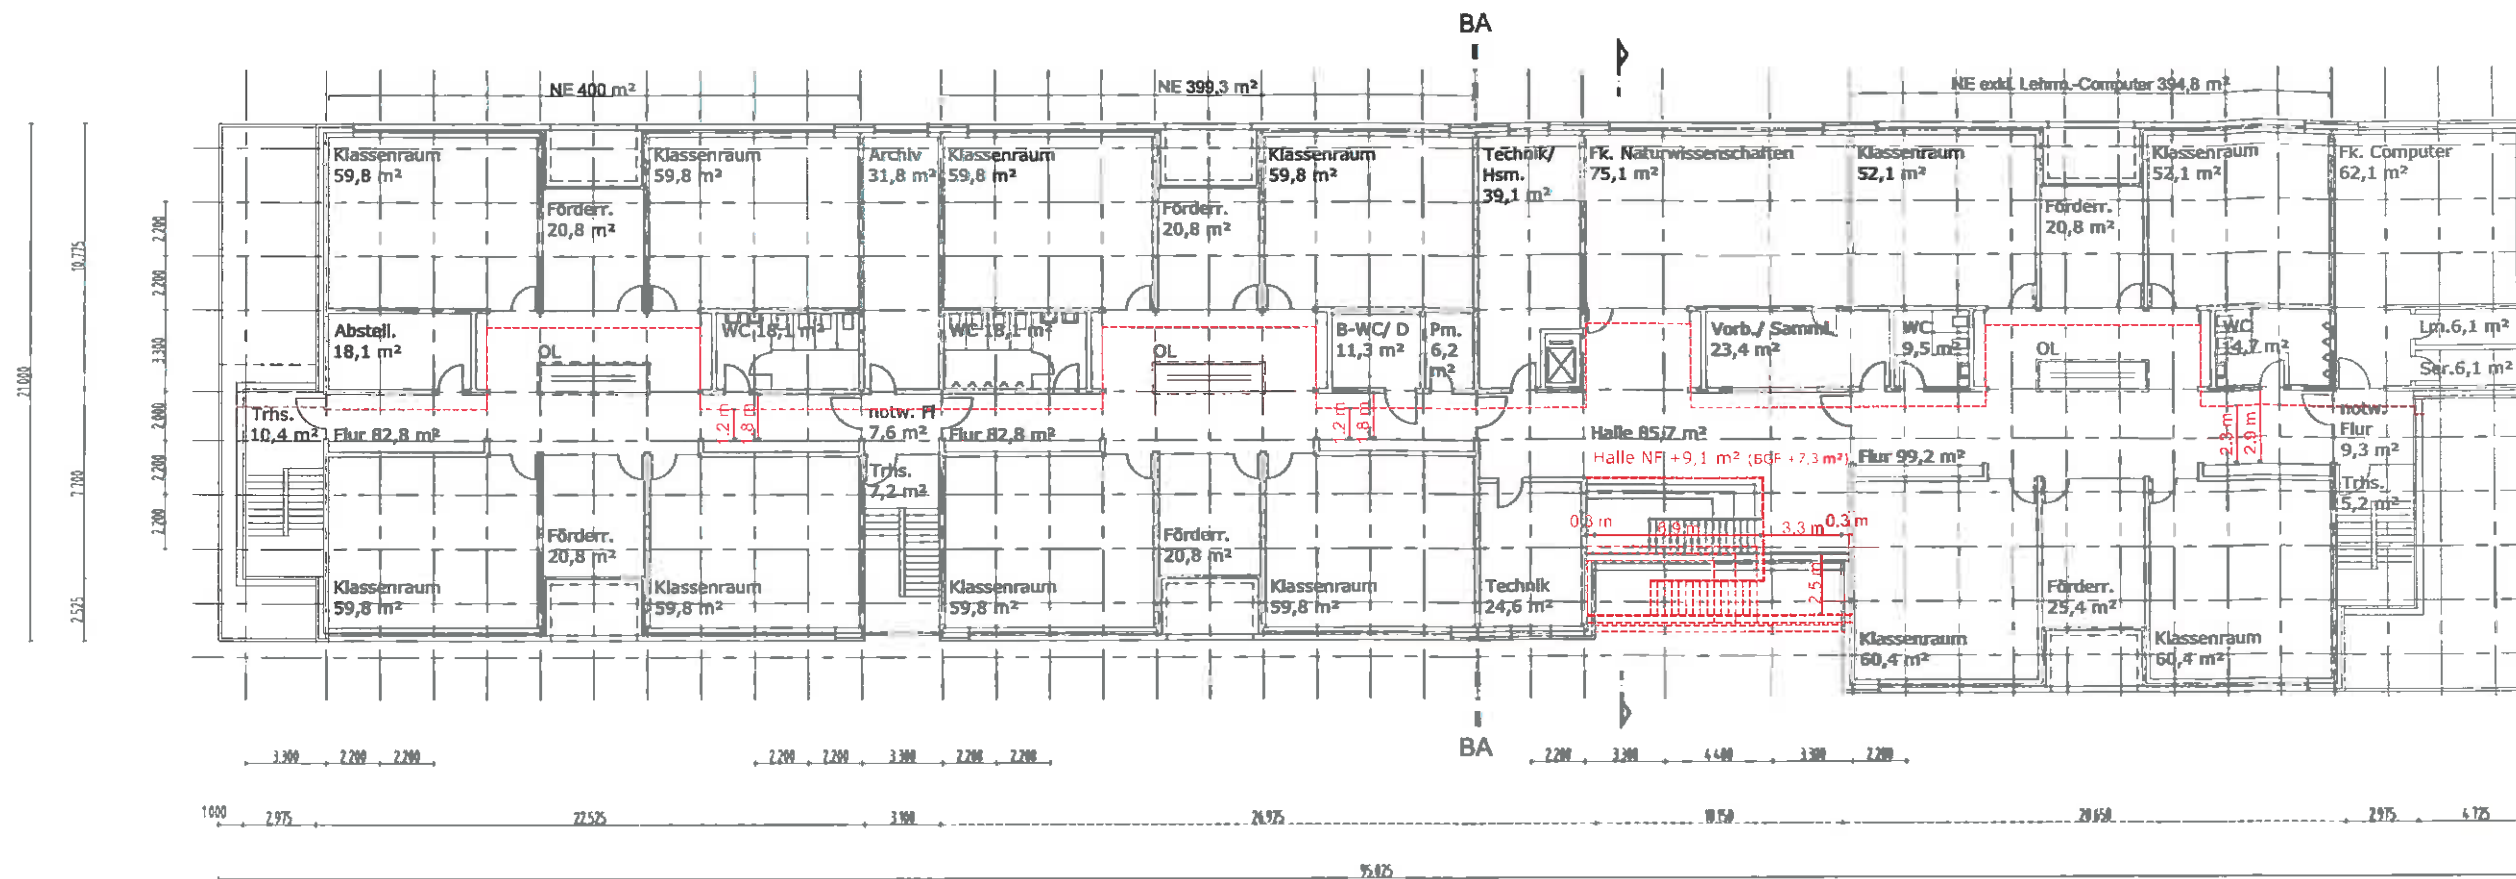

Obergeschoss

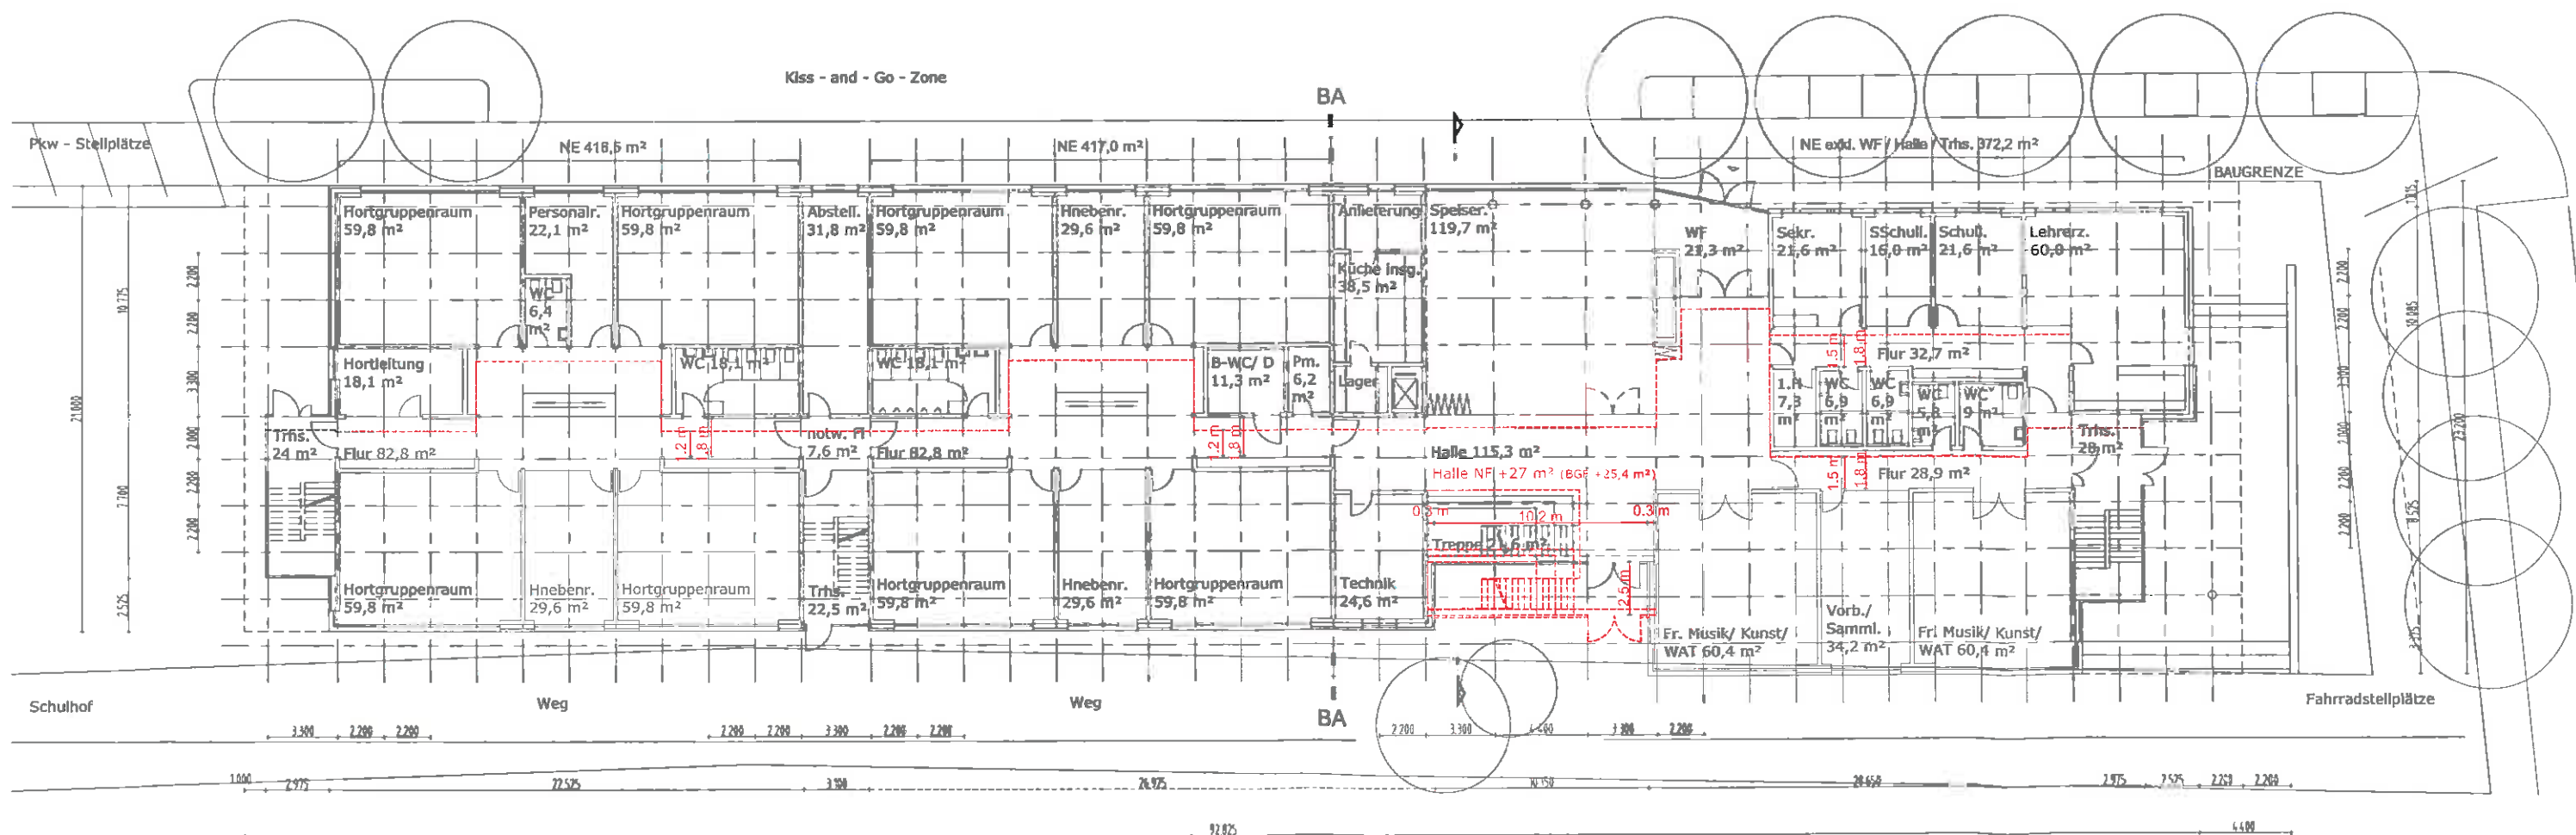

Erdgeschoss