



Anlage 3.5.2/2
DS-Nr. 08413/1A

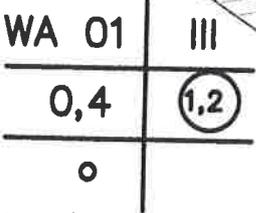

KLM-BP-019-1
"Gewerbevilla im WA 29/
Ortskern Kleinmachnow"

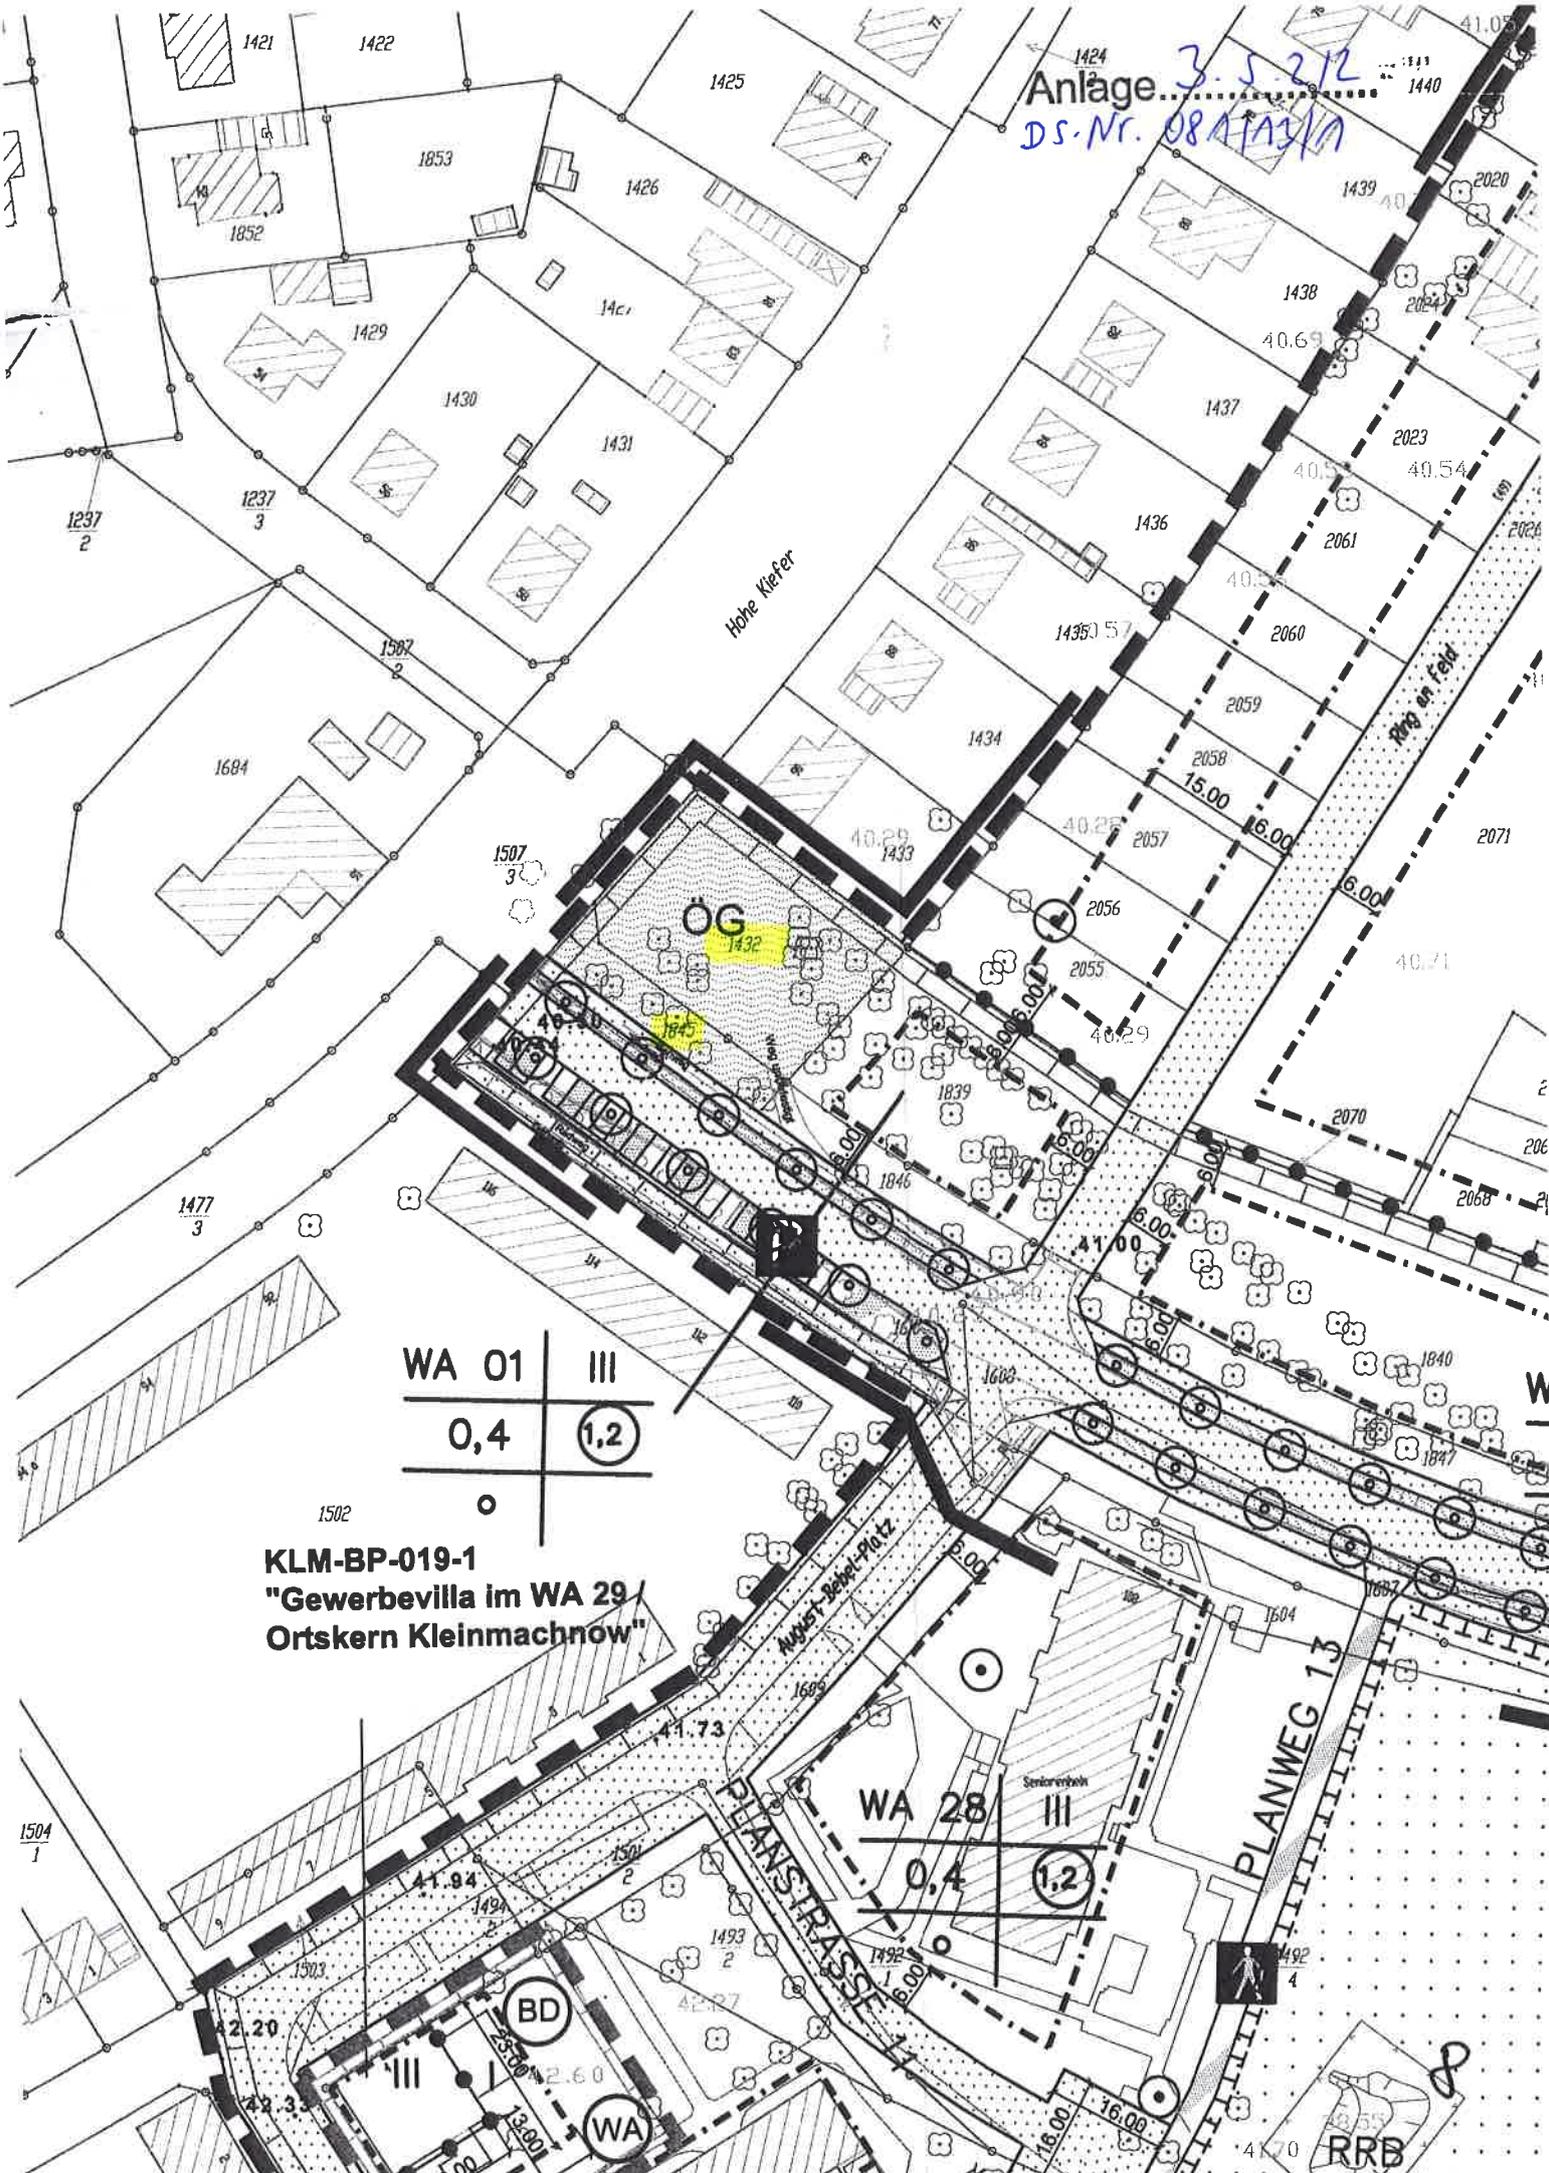