


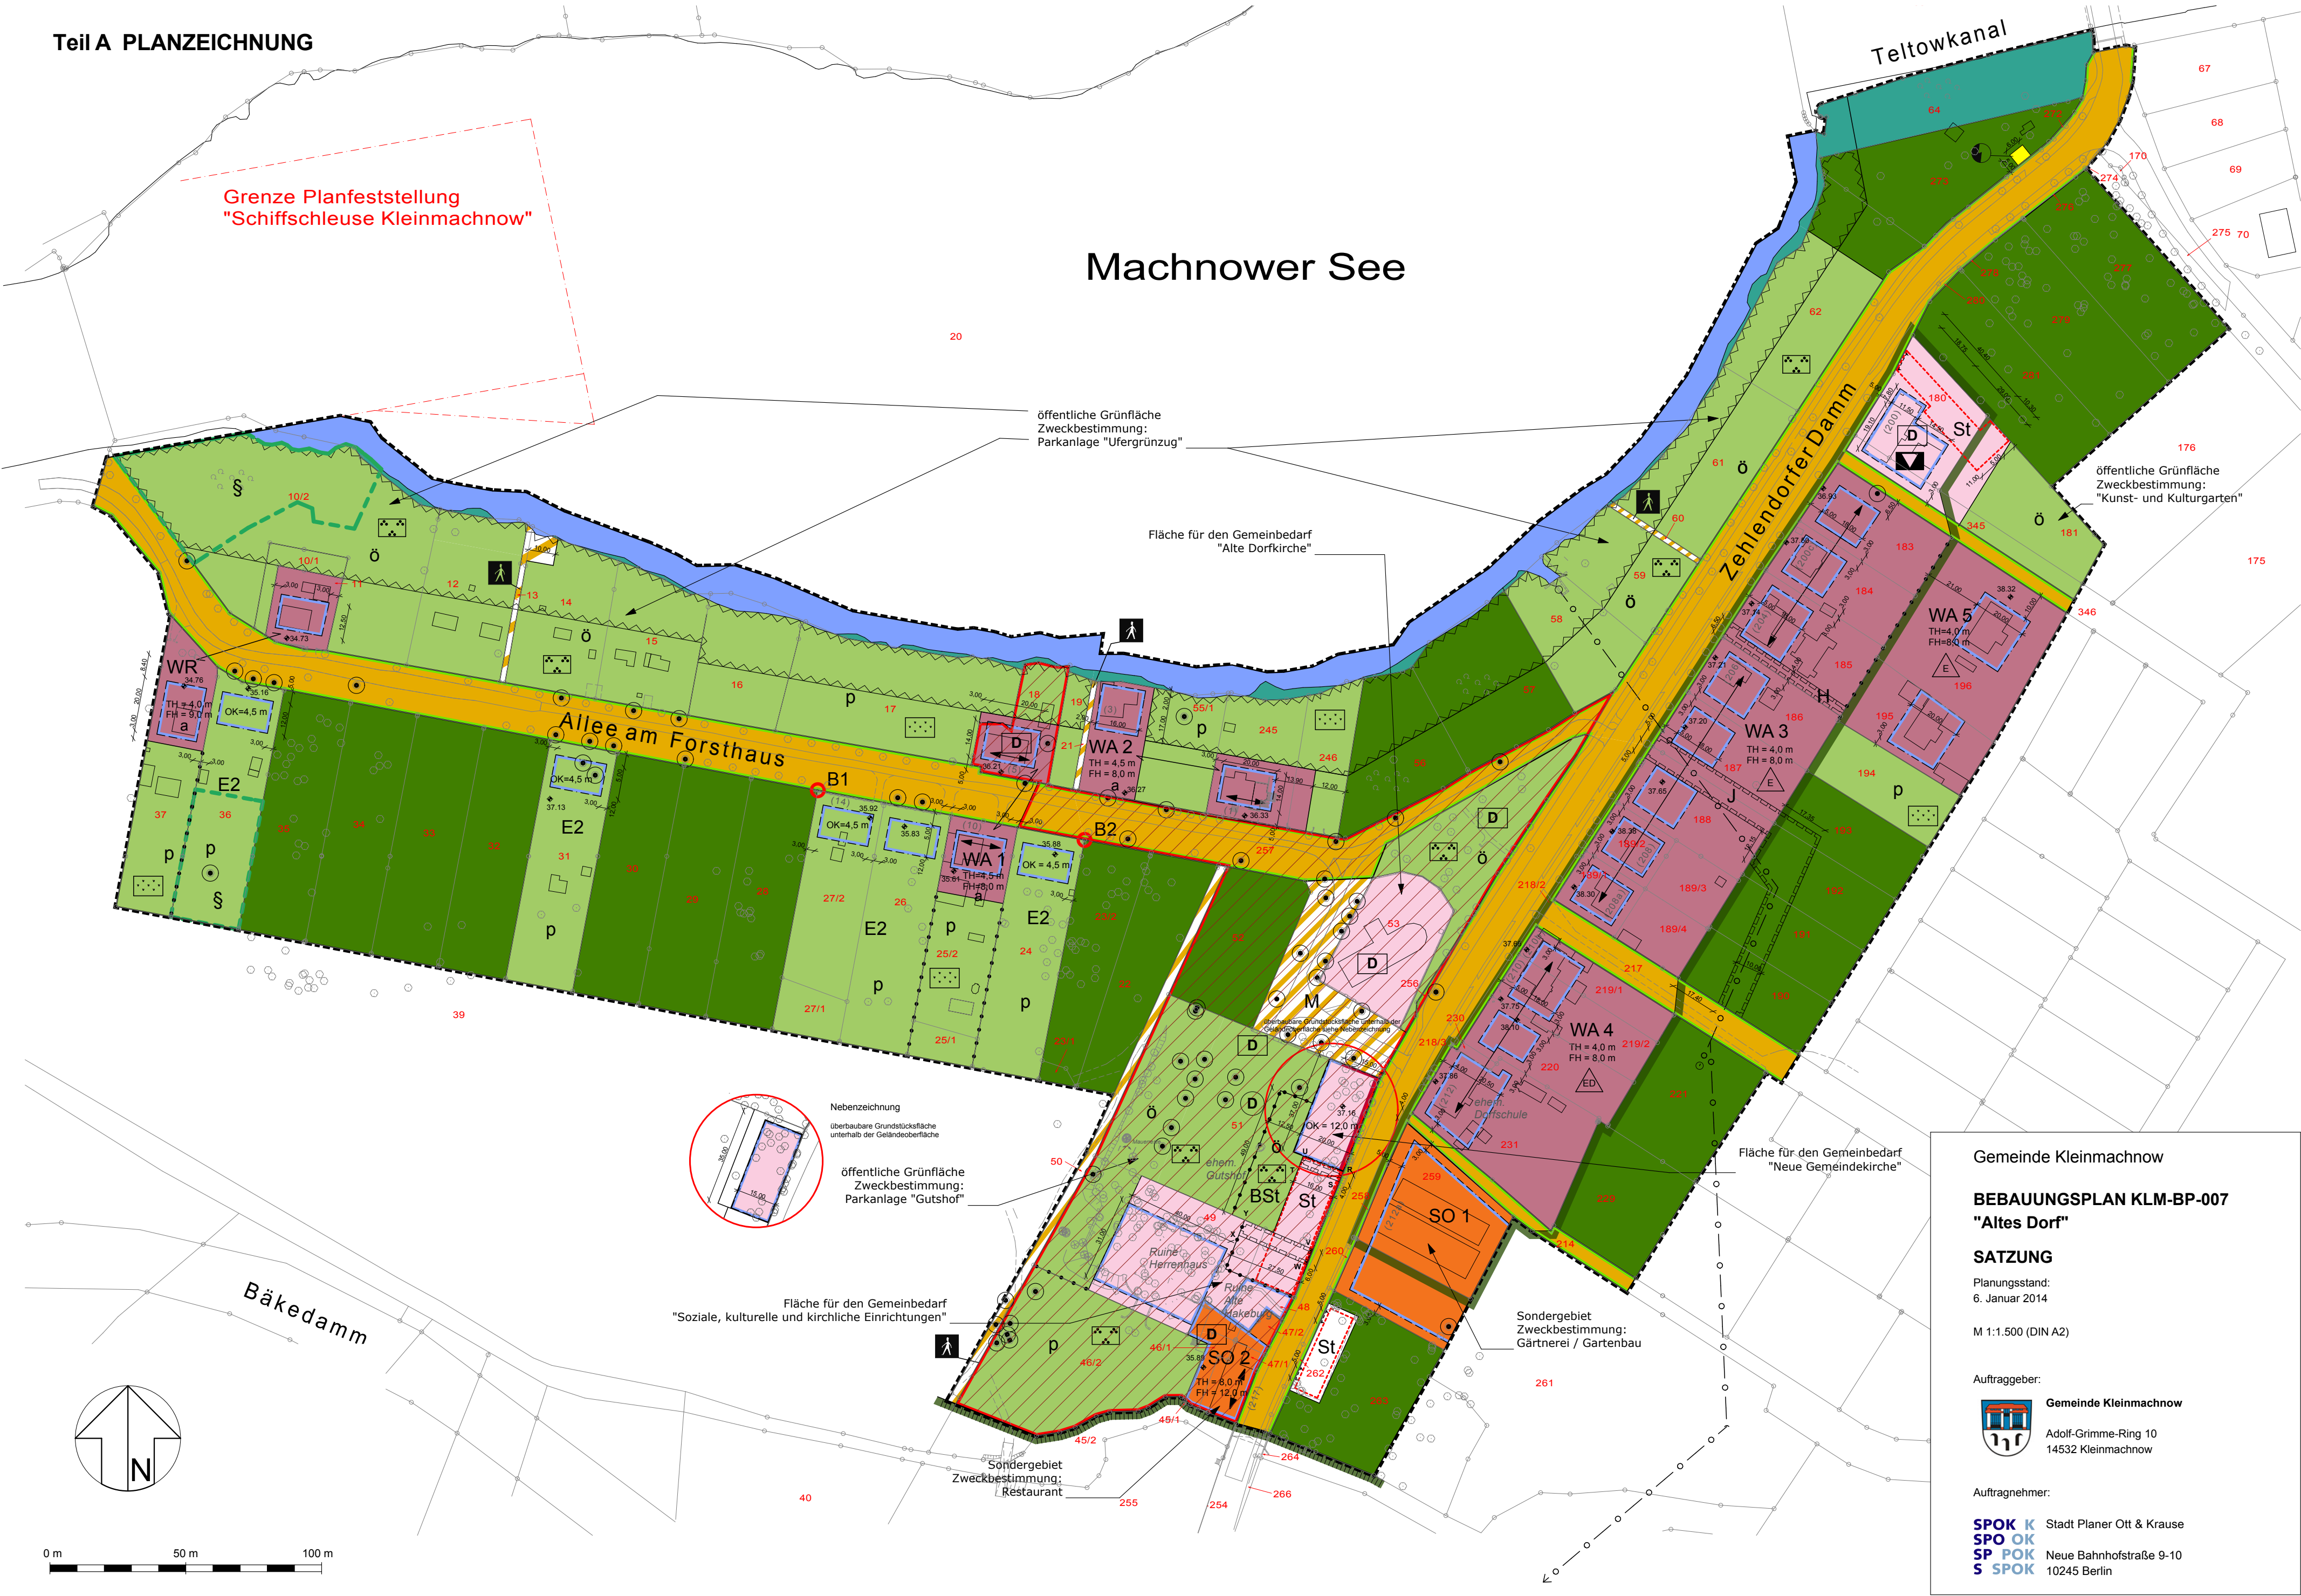


Grenze Planfeststellung
"Schiffschleuse Kleinmachnow"

Machnower See

öffentliche Grünfläche
Zweckbestimmung:
Parkanlage "Ufergrünzug"

Fläche für den Gemeinbedarf
"Alte Dorfkirche"

öffentliche Grünfläche
Zweckbestimmung:
"Kunst- und Kulturgarten"

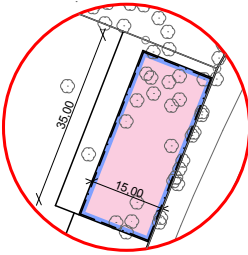

Nebenzeichnung
überbaubare Grundstücksfläche
unterhalb der Geländeoberfläche
öffentliche Grünfläche
Zweckbestimmung:
Parkanlage "Gutshof"

Fläche für den Gemeinbedarf
"Soziale, kulturelle und kirchliche Einrichtungen"

Sondergebiet
Zweckbestimmung:
Restaurant

Sondergebiet
Zweckbestimmung:
Gärtnerei / Gartenbau

Fläche für den Gemeinbedarf
"Neue Gemeindekirche"

Gemeinde Kleinmachnow

BEBAUUNGSPLAN KLM-BP-007
"Altes Dorf"

SATZUNG

Planungsstand:
6. Januar 2014

M 1:1.500 (DIN A2)

Auftraggeber:



Gemeinde Kleinmachnow
Adolf-Grimme-Ring 10
14532 Kleinmachnow

Auftragnehmer:



Stadt Planer Ott & Krause
Neue Bahnhofstraße 9-10
10245 Berlin