


Anlage 2 S. 1/3
DS-Nr. 042/14

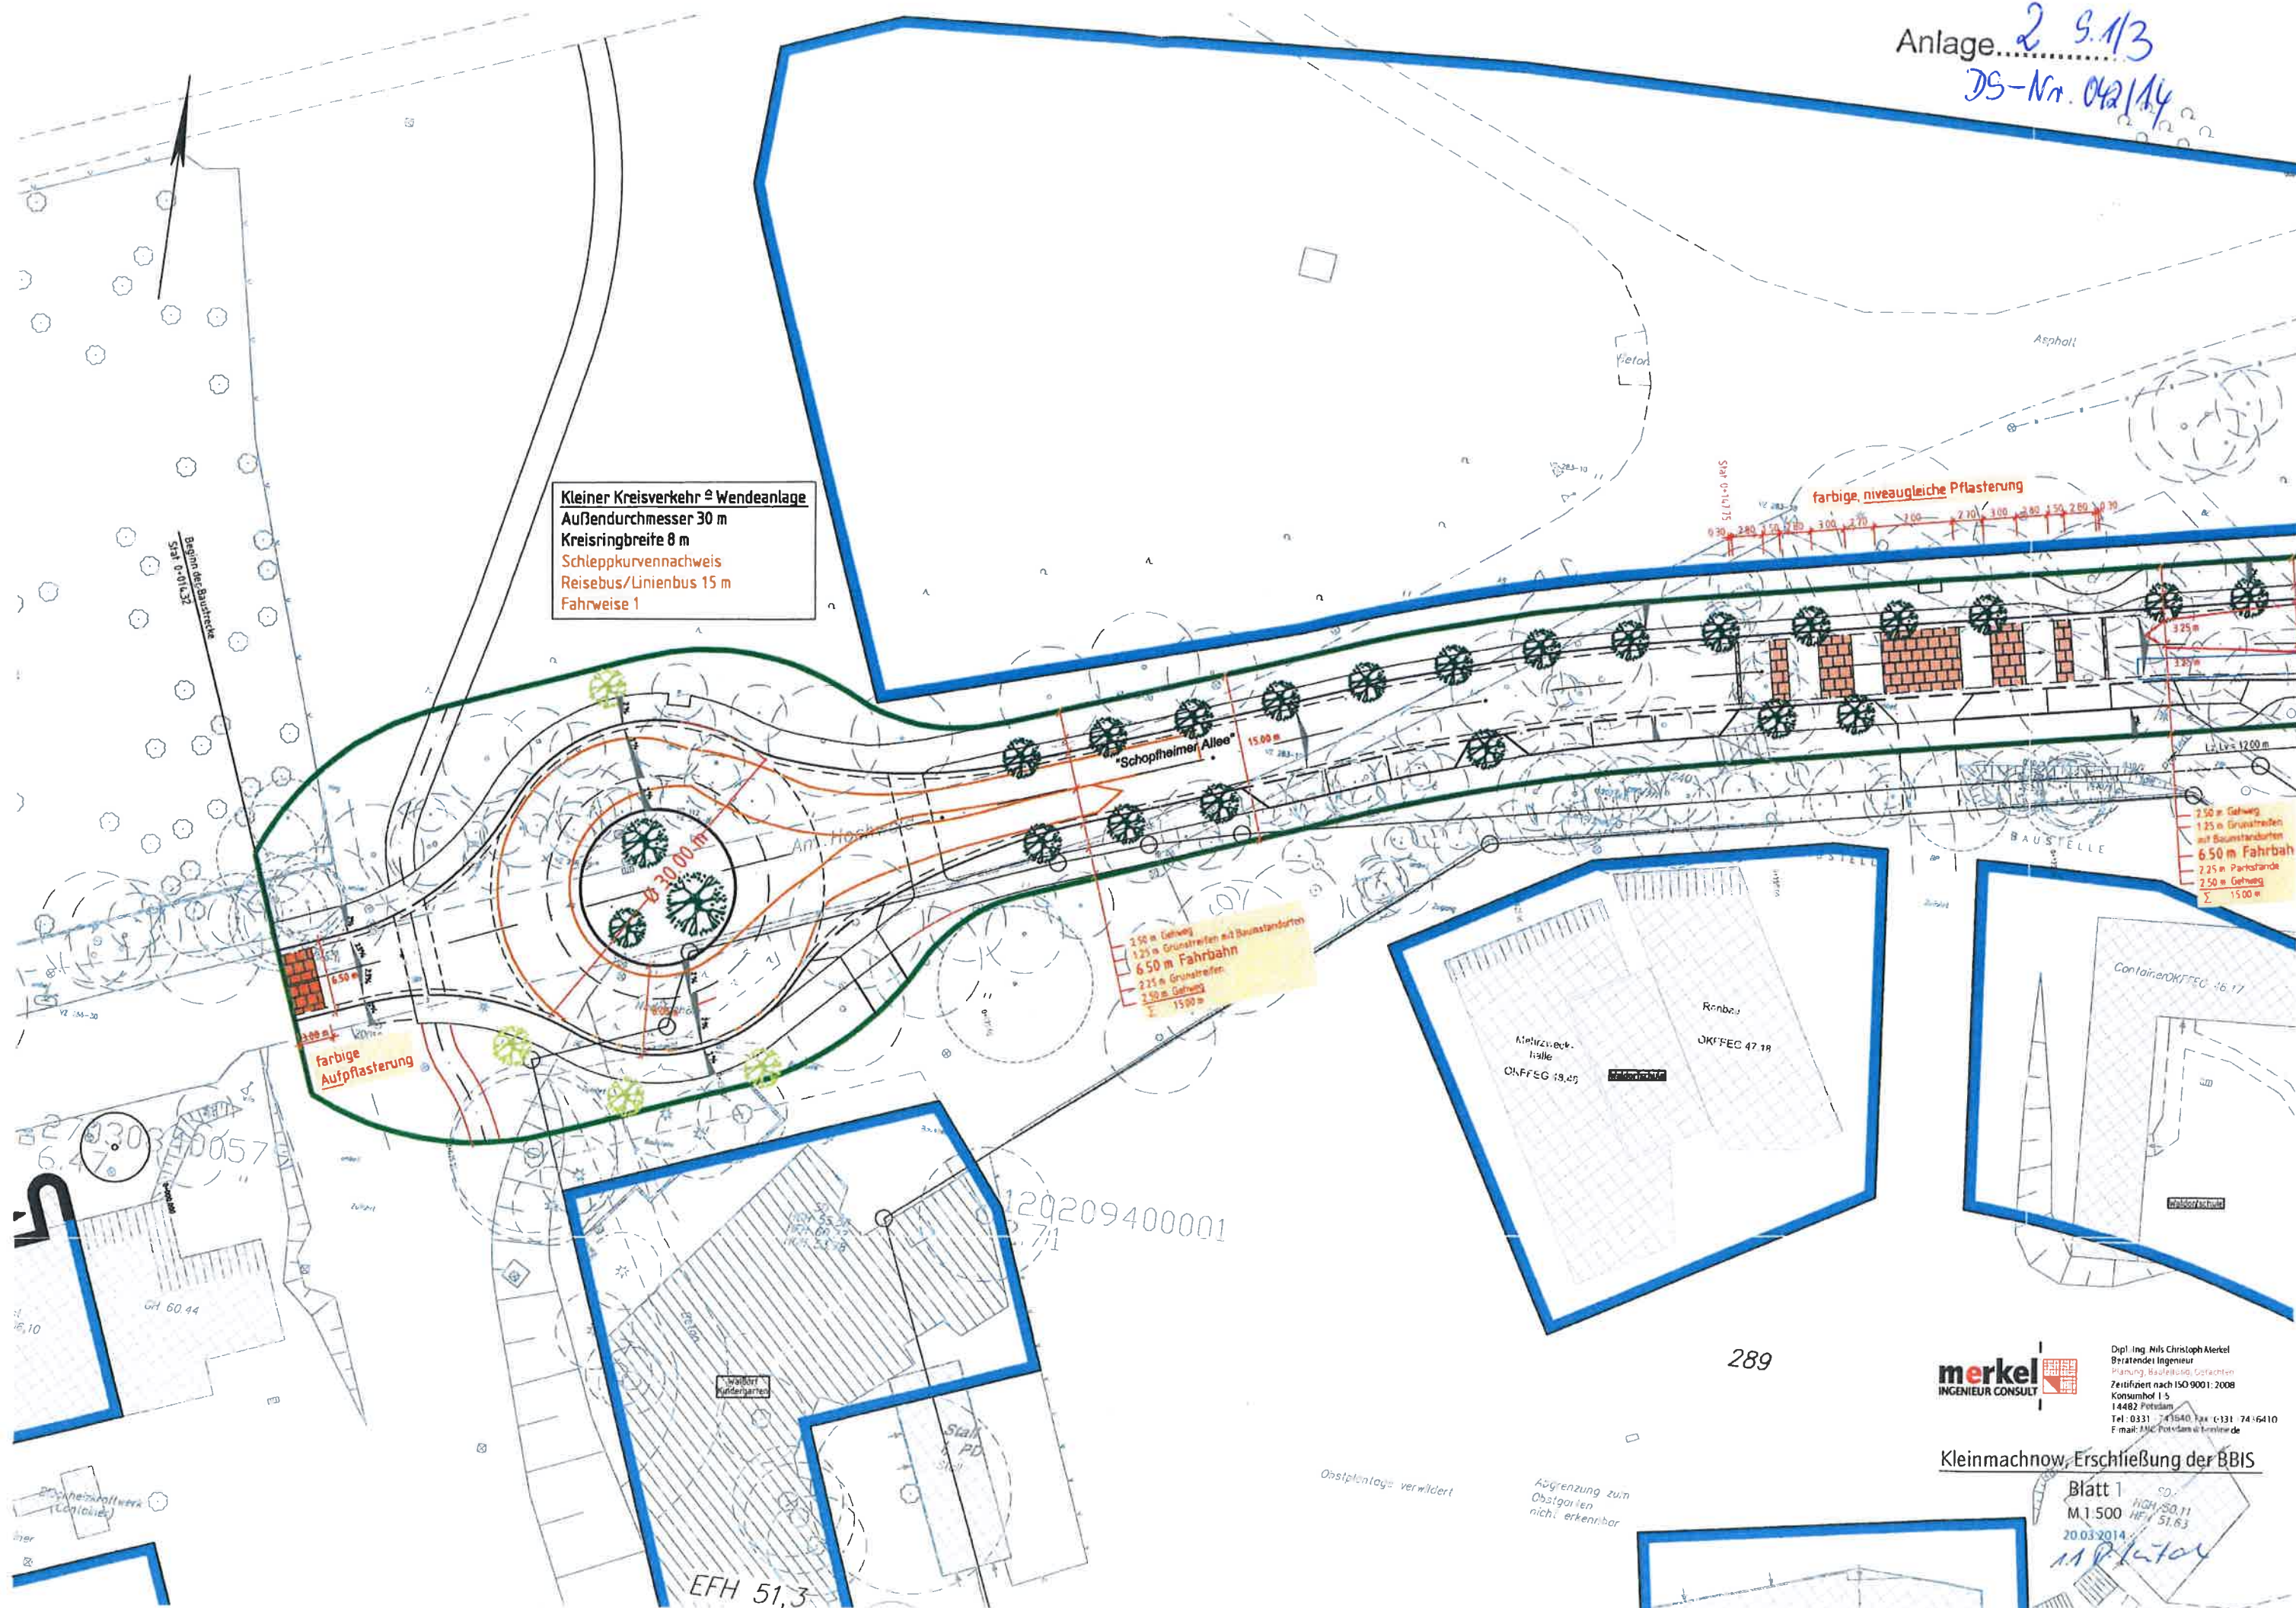

Kleiner Kreisverkehr $\hat{=}$ Wendeanlage
 Außendurchmesser 30 m
 Kreisringbreite 8 m
 Schleppkurvennachweis
 Reisebus/Linienbus 15 m
 Fahrweise 1

farbige, niveaugleiche Pflasterung

250 m Gehweg
125 m Grünstreifen mit Baumstandorten
650 m Fahrbahn
225 m Grünstreifen
250 m Gehweg
1500 m

2,50 m Gehweg
1,25 m Grünstreifen mit Baumständern
6,50 m Fahrbahn
2,25 m Parkstände
<u>2,50 m Gehweg</u>
Σ 15,00 m


Dipl.-Ing. Nils Christoph Merkel
Beratender Ingenieur
Planung, Bauleitung, Gutachten
Zertifiziert nach ISO 9001:2008
Konsumhof 15
14482 Potsdam
Tel.: 0331 741540 Fax: 0331 7415410
E-mail: NMC.Potsdam@t-online.de

Kleinmachnow, Erschließung der BBIS

Blatt 1
M 1 500
20.03.2014

20.03.2014
11 P. Lator

Anlage 2 S. 2/3
 DS-Nr. 042/14

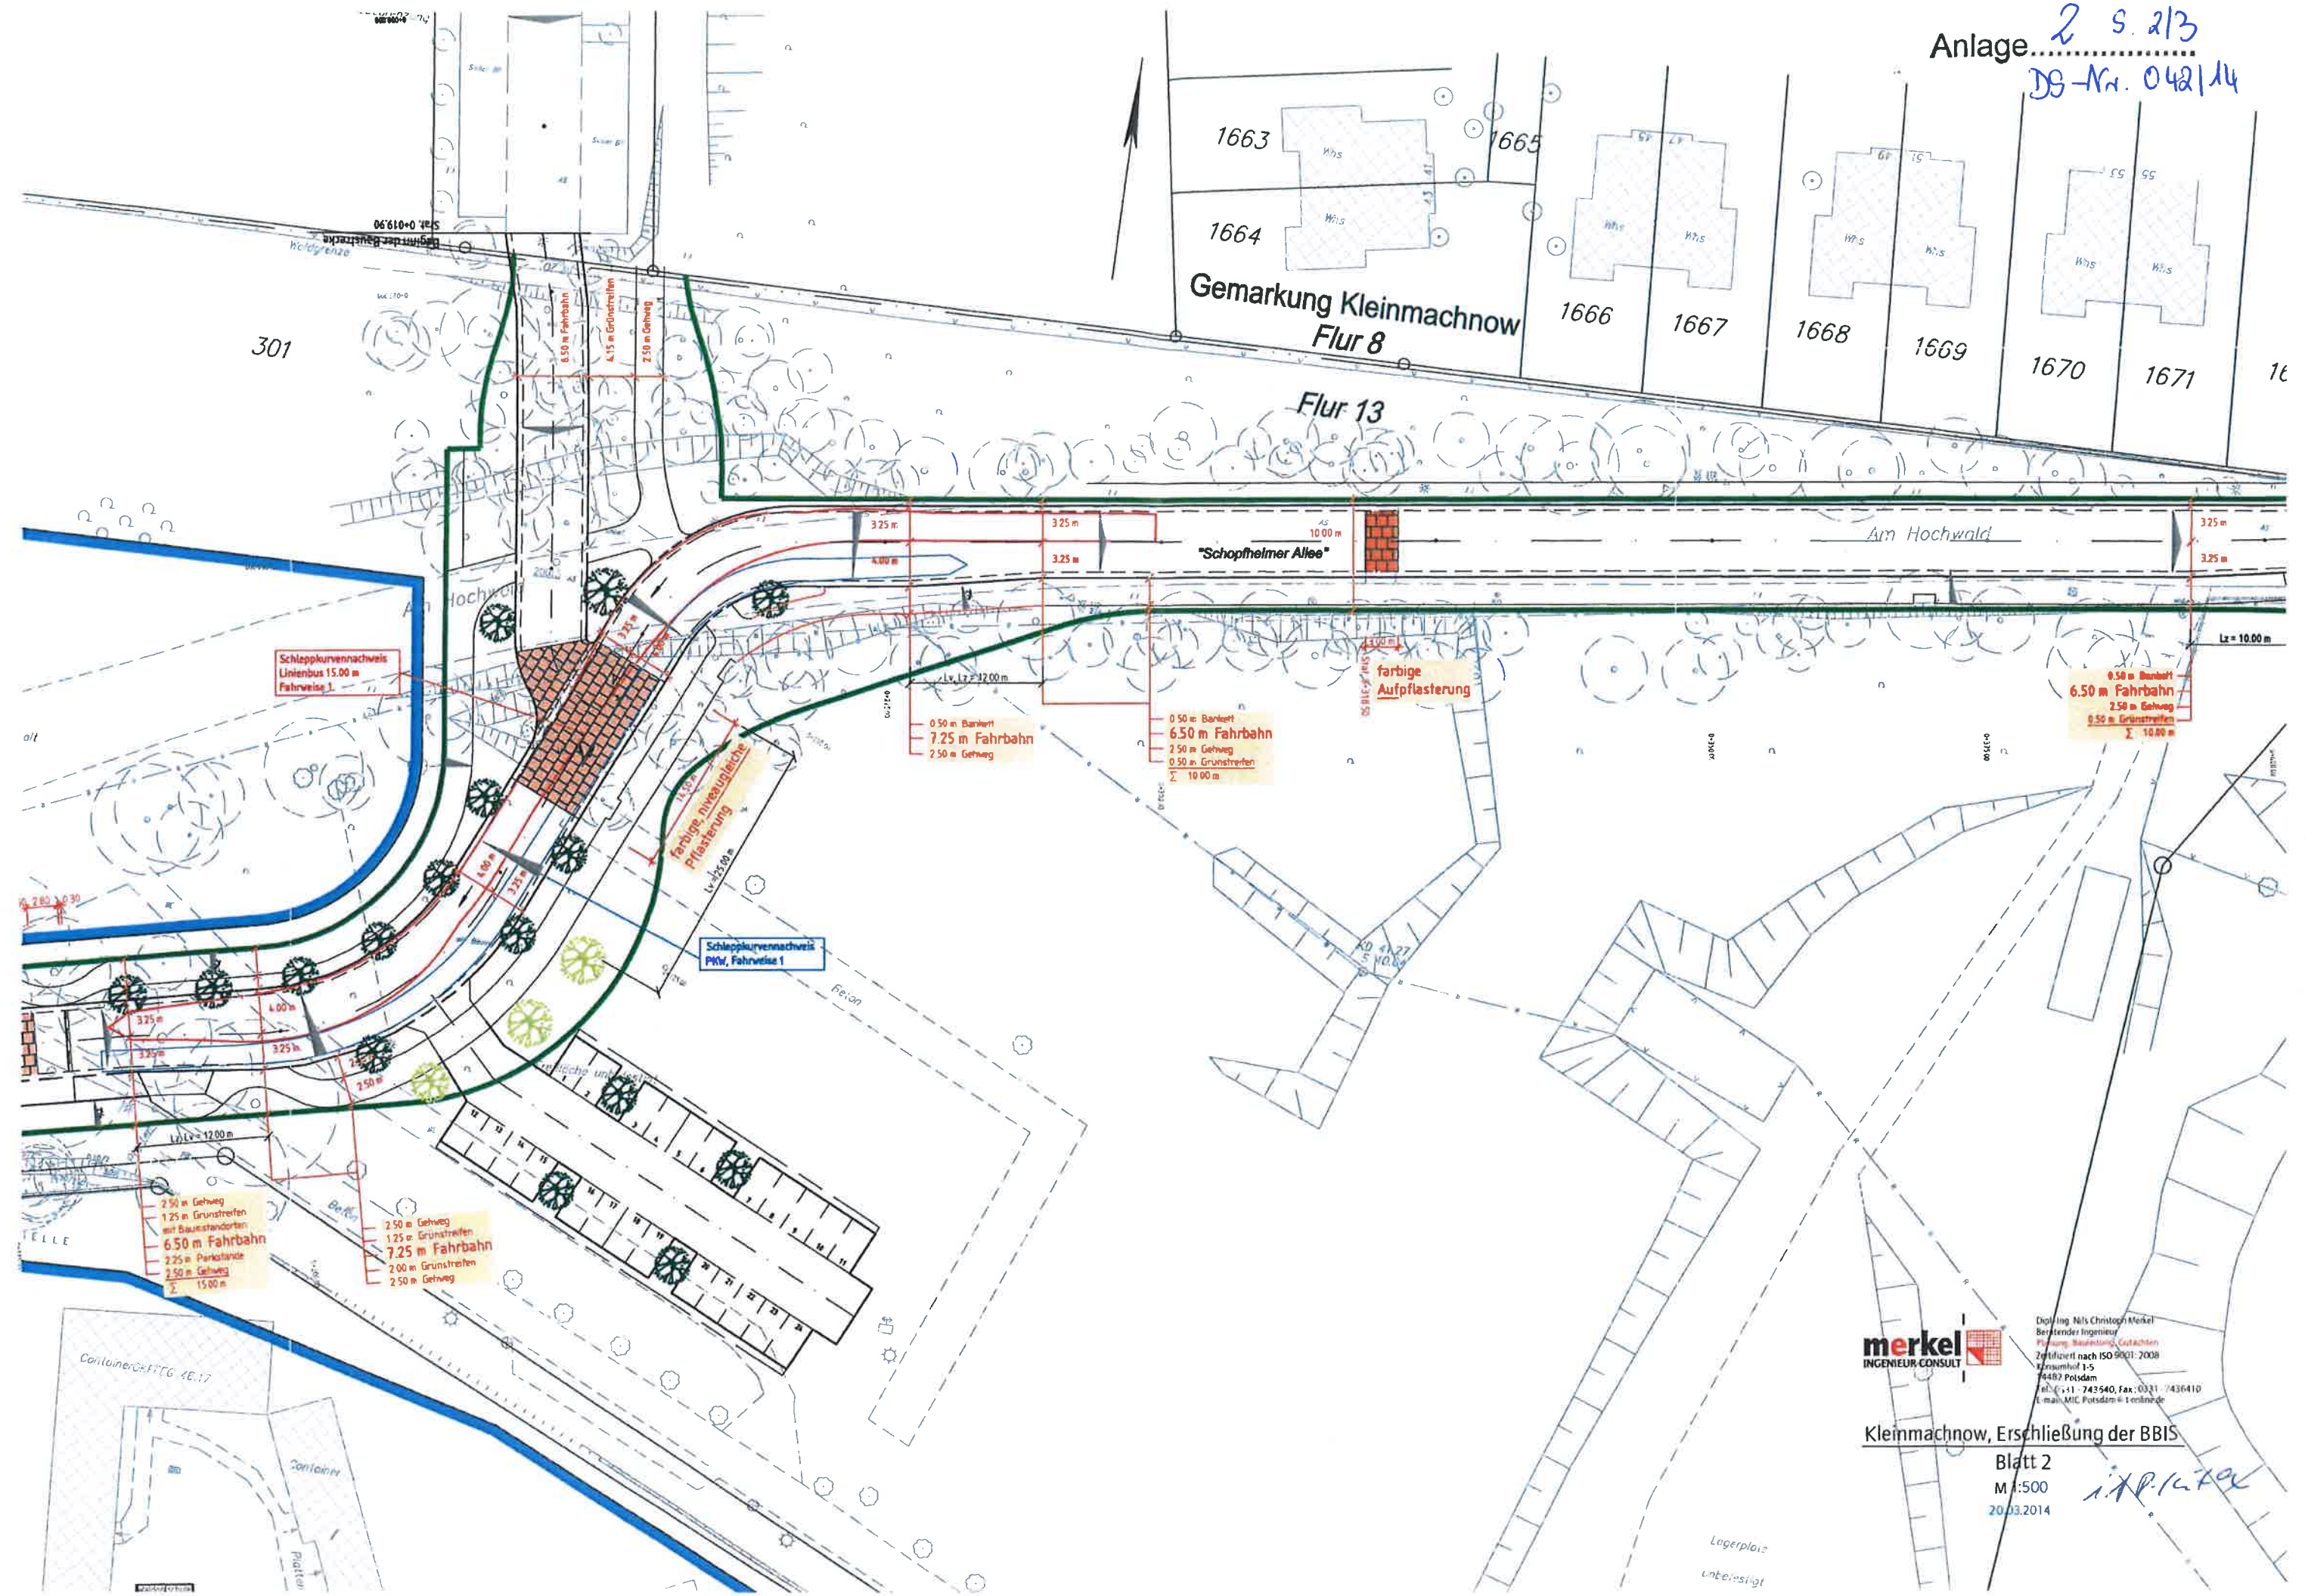


merkel
 INGENIEUR-CONSULT
 Dipl.-Ing. Nils Christoph Merkel
 Berufender Ingenieur
 Planung, Bauüberwachung, Gutachten
 Zertifiziert nach ISO 9001:2008
 Zersumhof 1-5
 14487 Potsdam
 Tel.: +49-30-743540, Fax: +49-30-7436410
 E-mail: MIC.Potsdam@t-online.de

Kleimachnow, Erschließung der BBIS
 Blatt 2
 M 1:500
 20.03.2014
ITP-KTOK

Lagerplatz
 untersteigt

Anlage..... 2 53/2

DS-Nr. 042114

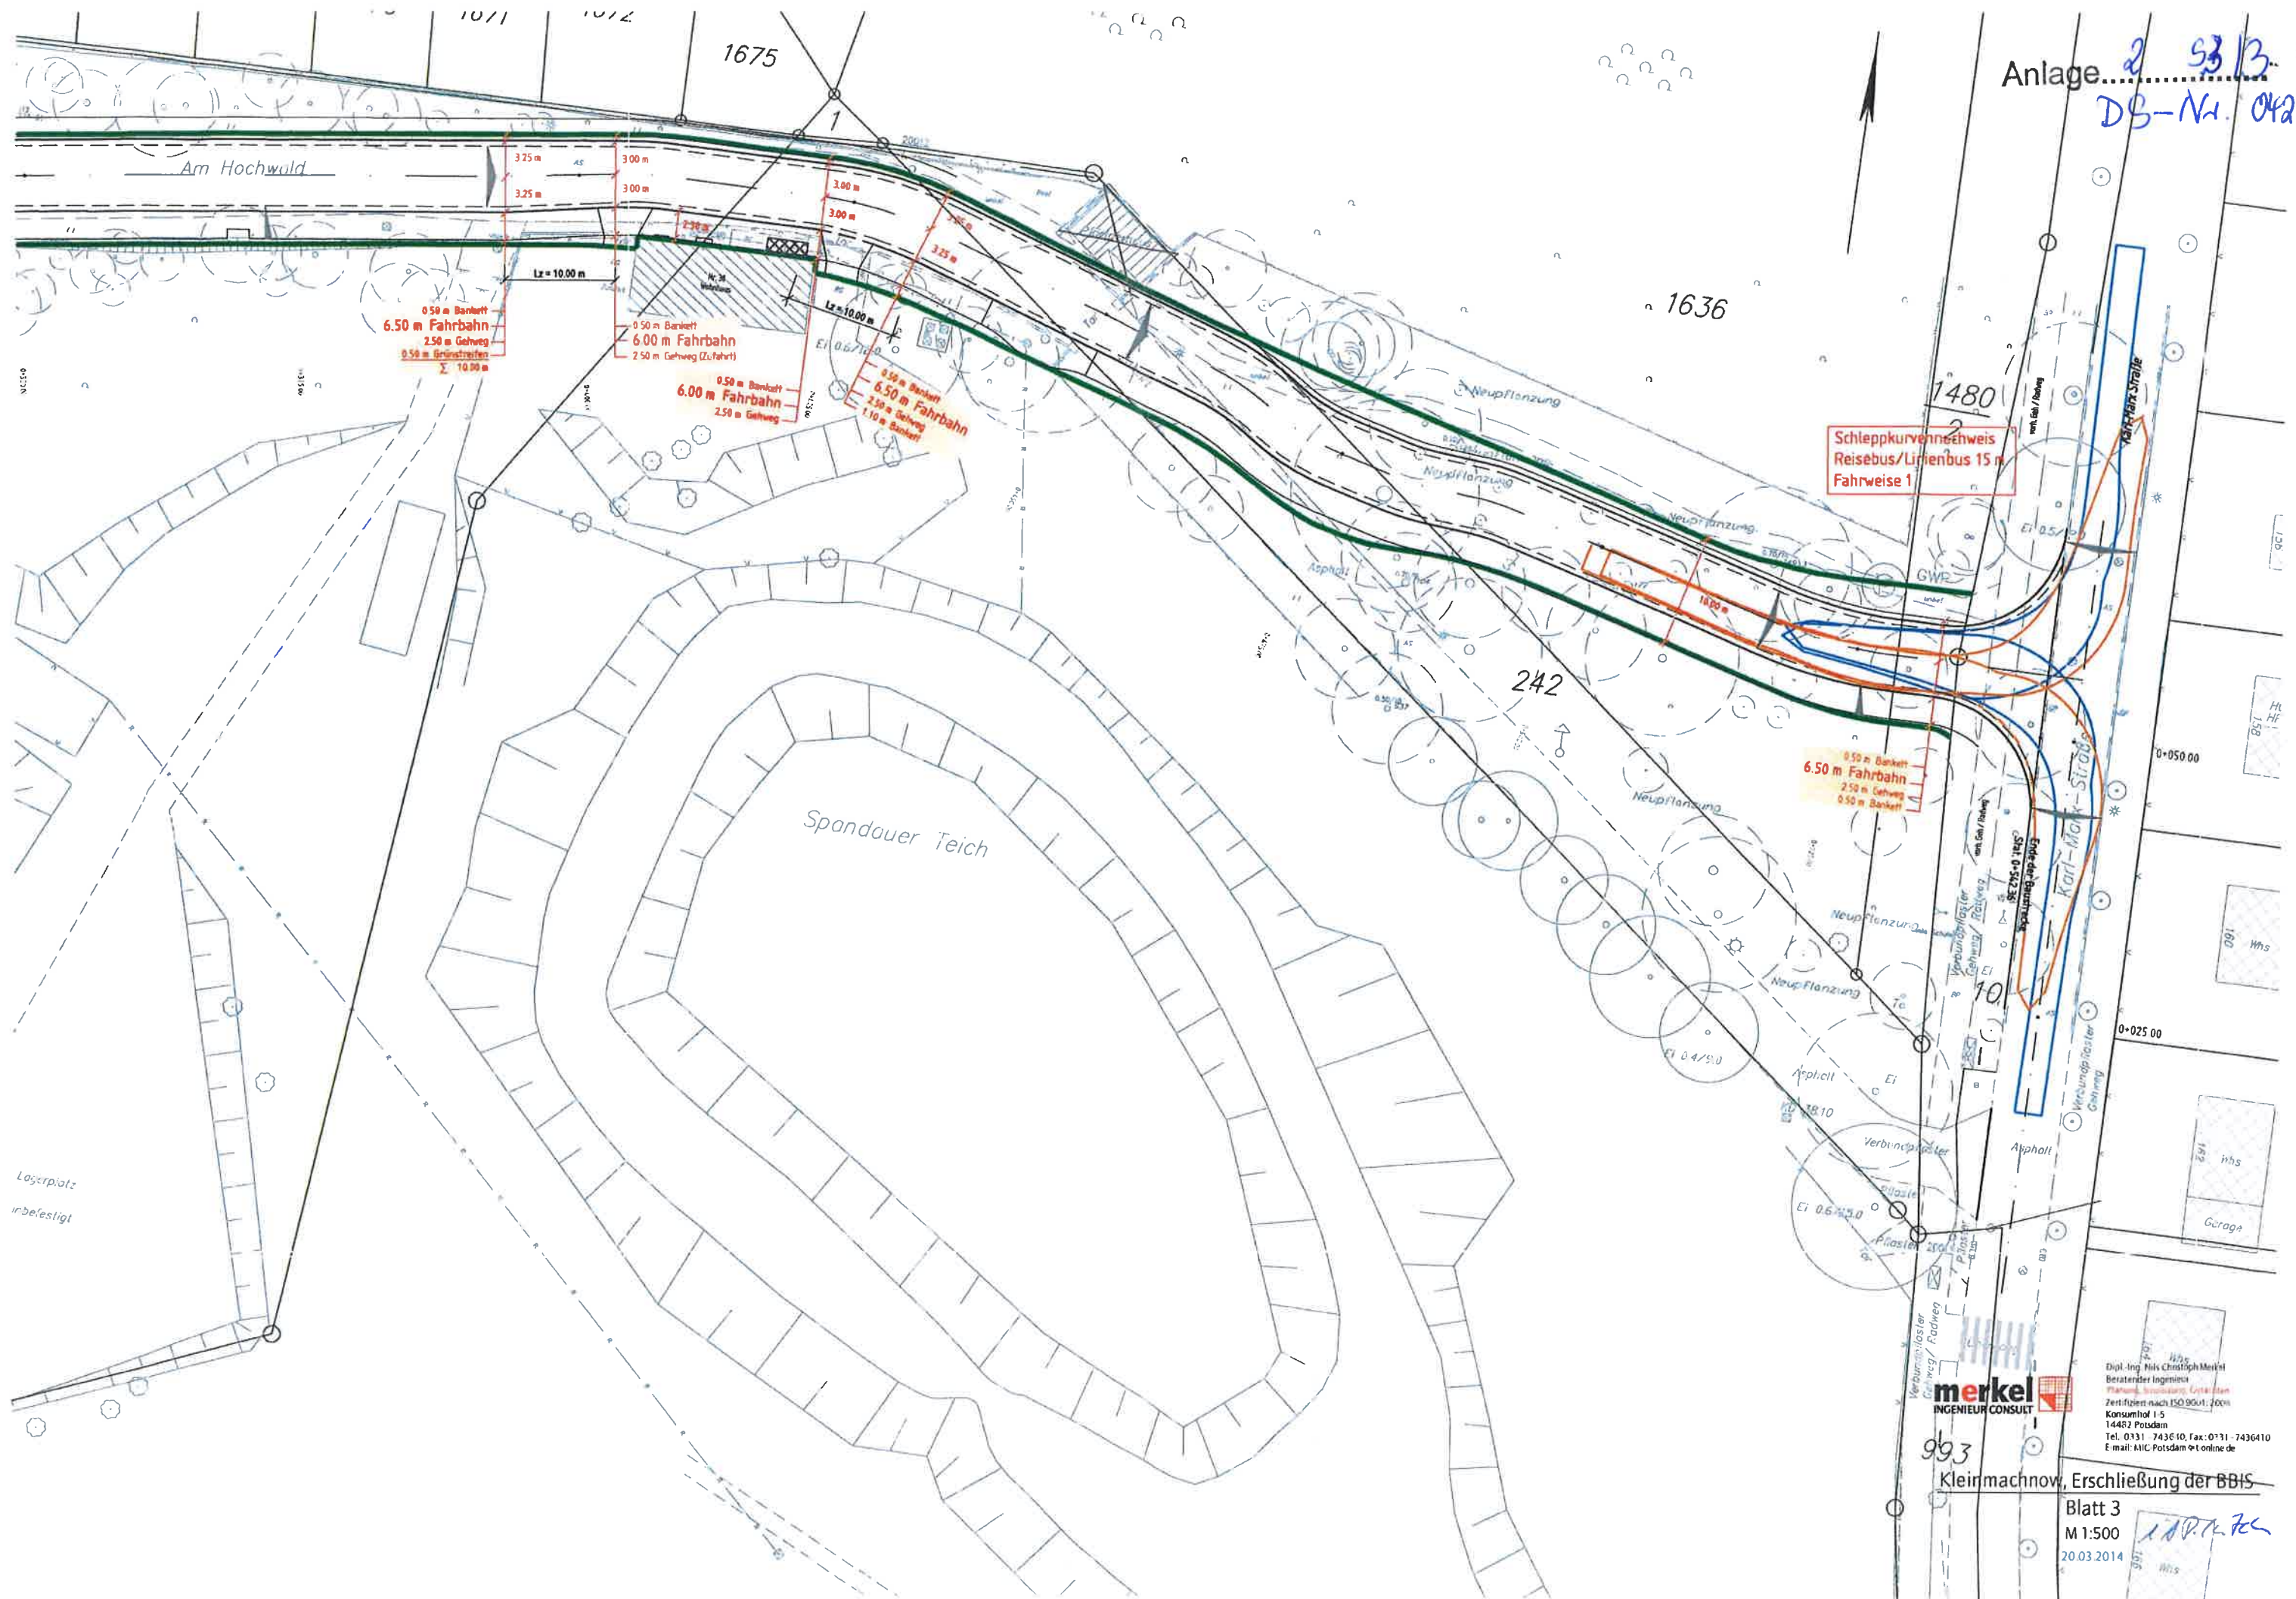

merkel
INGENIEUR CONSULT

Dipl.-Ing. Nils Christoph Meinel
Berater Ingenieur
Planung, Bewertung, Umsetzen
Zertifiziert nach ISO 9001:2000
Konsumhof 15
14482 Potsdam
Tel. 0331 7436410, Fax: 0331 7436410
E-mail: NIC.Potsdam@online.de

Kleinmachnow, Erschließung der BBIS

Blatt 3
M 1:500
20.03.2014

100.00