


Anlage... 2
Info 005/14

Vergleich durchschnittlicher Tagesverkehr (DTV, gerundet auf 1000er)
im Querschnitt 2001 zu 2014 (beide Fahrtrichtungen)

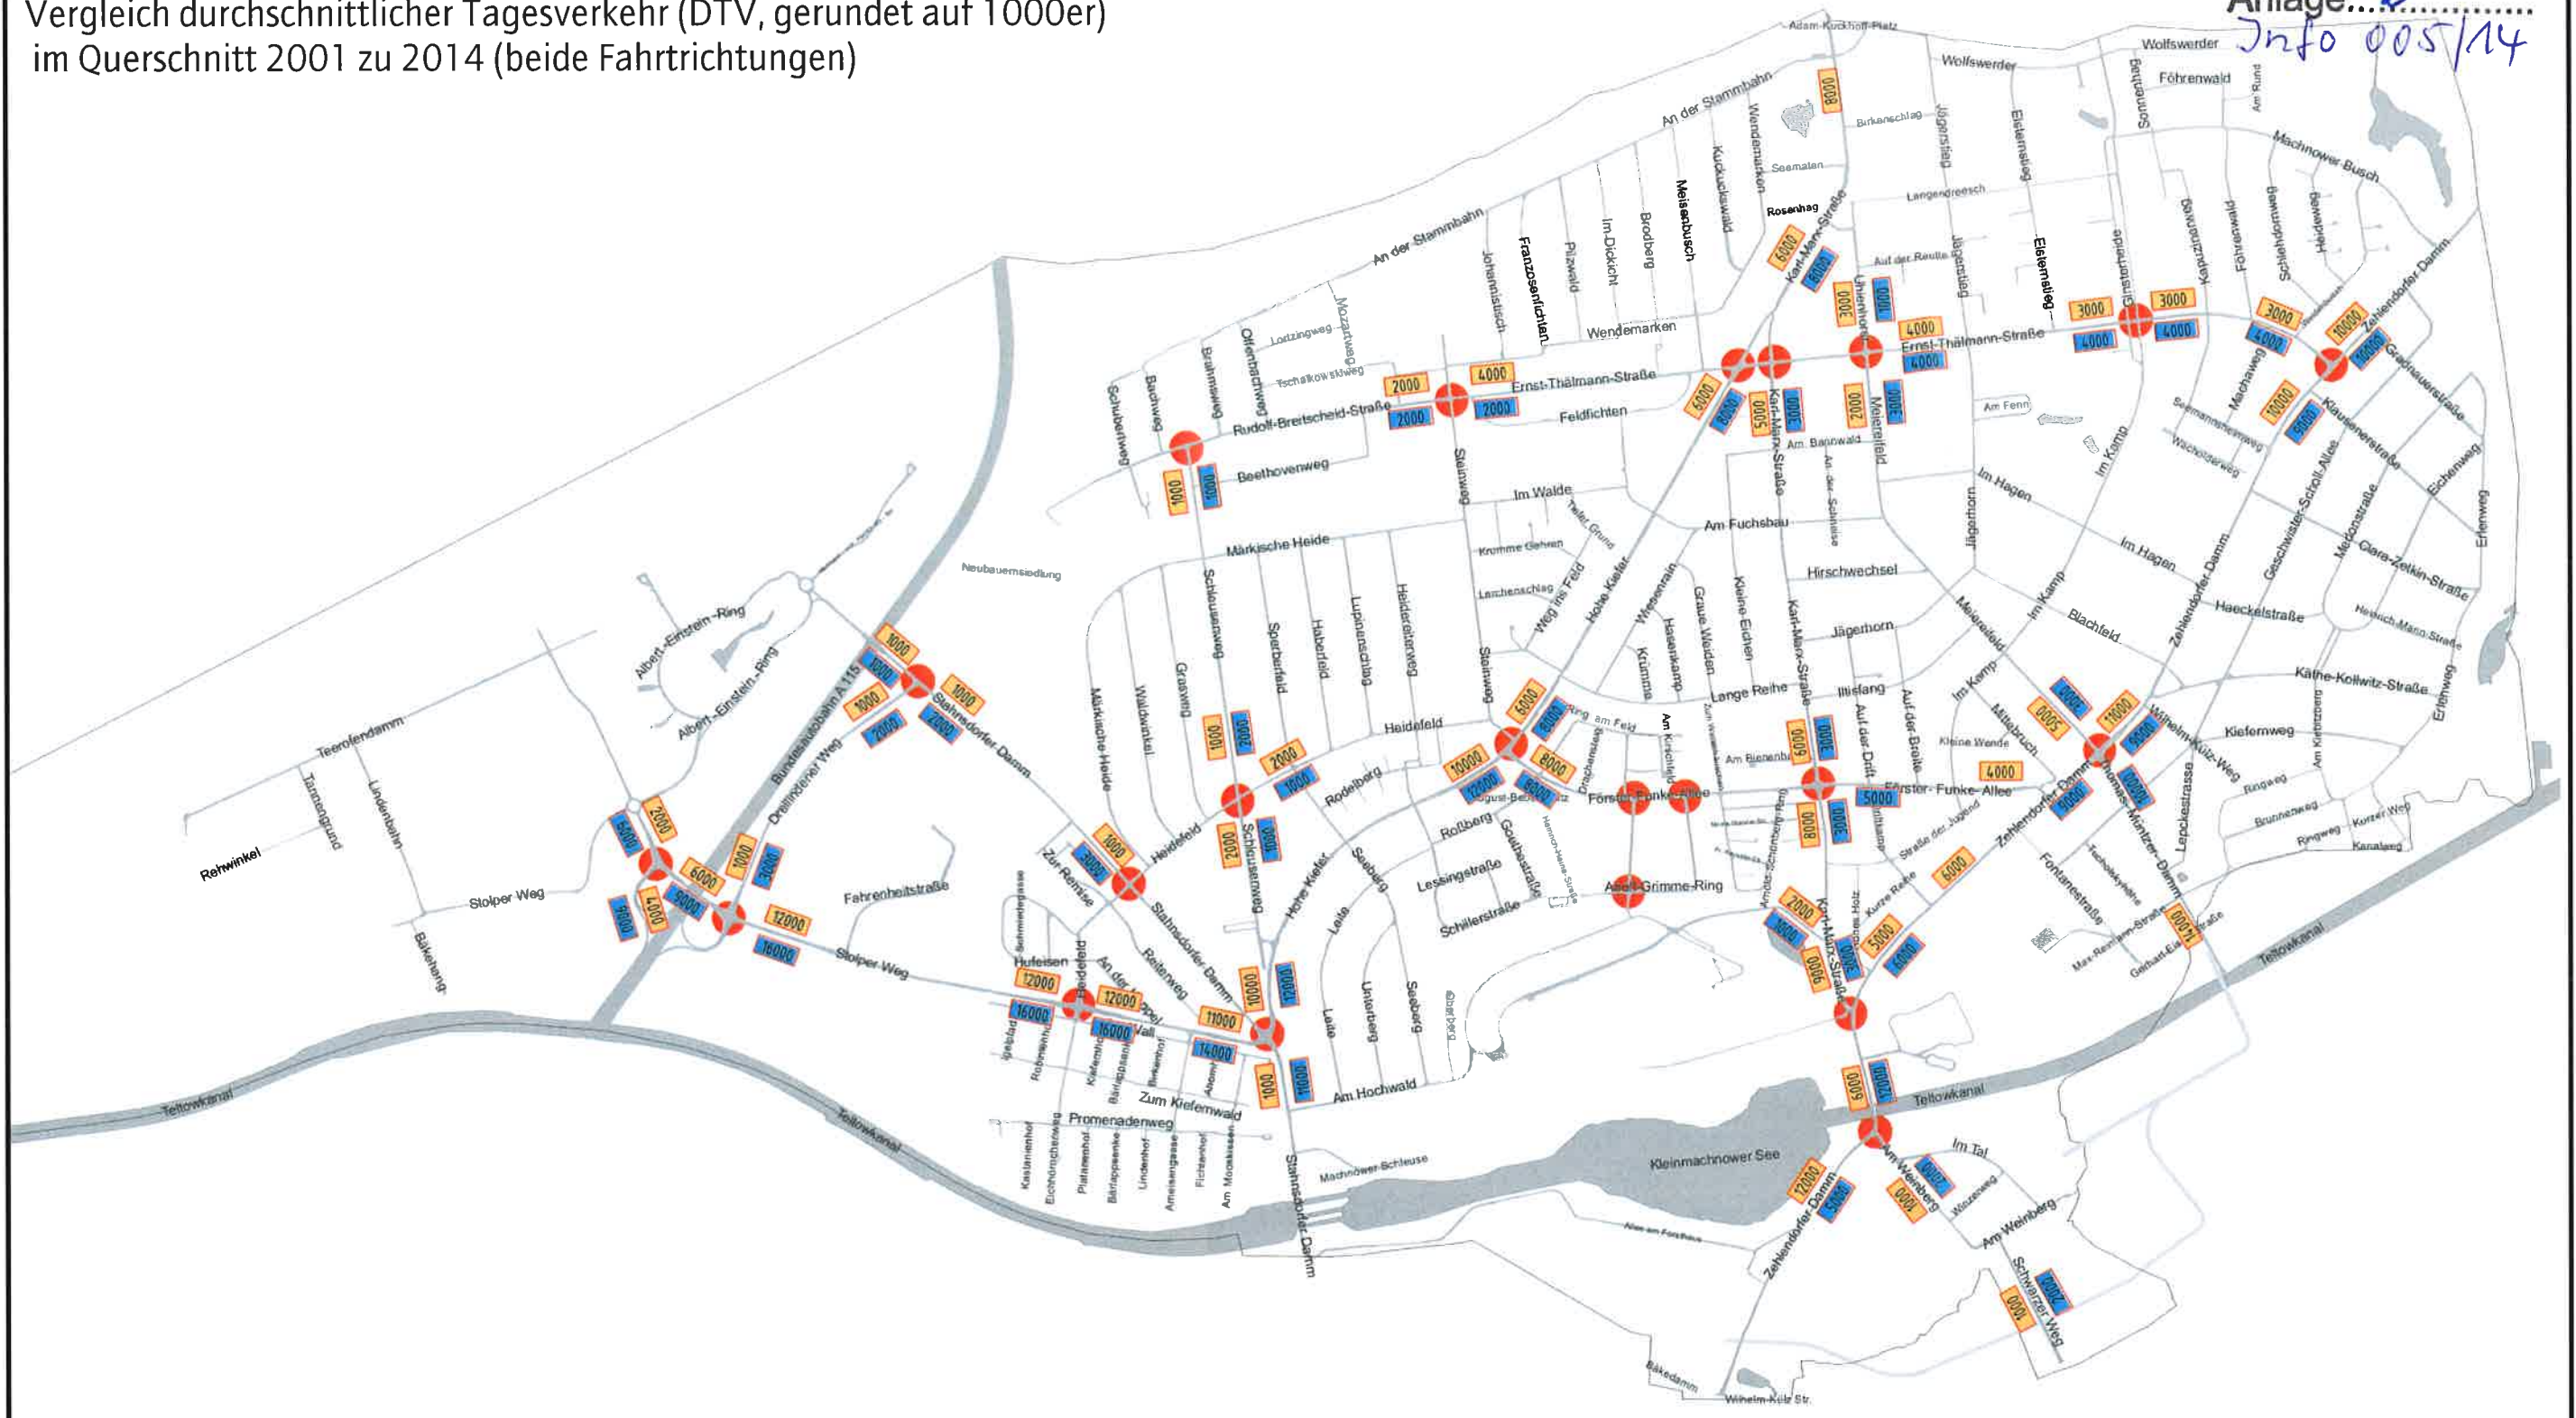

Legende:



Analyse 2001 HL - Hoffmann Leichter Ingenieure
Analyse 2014 MIC- Merkel Ingenieur Consult
(Rundung in 1000- Schritten)



Dipl.-Ing. Nils Christoph Merkel
Beratender Ingenieur
Planung, Bauleitung, Gutachten
Zertifiziert nach ISO 9001:2008
Konsumhof 1-5
14482 Potsdam
Tel.: 0331 - 74364-0, Fax: 0331 - 7436410
E-mail: nl-potsdam@merkel-mic.de

bearbeitet	Gertzen
gezeichnet	Zielinski
geprüft	
herausgegeben	

14 014 000

Vorplanung
Verkehrsdatenerfassung
im Gemeindegebiet Kleinmachnow

Übersichtsplan
Stand 01.09.2014

Maßstab 1 : 16 000