


maßgebende werktägliche Spitzenstunde (MSVw) berechnet auf Grundlage der Erhebung vom 13.05.2014 (6 - 10 Uhr)

Anlage 4
Info 005/14

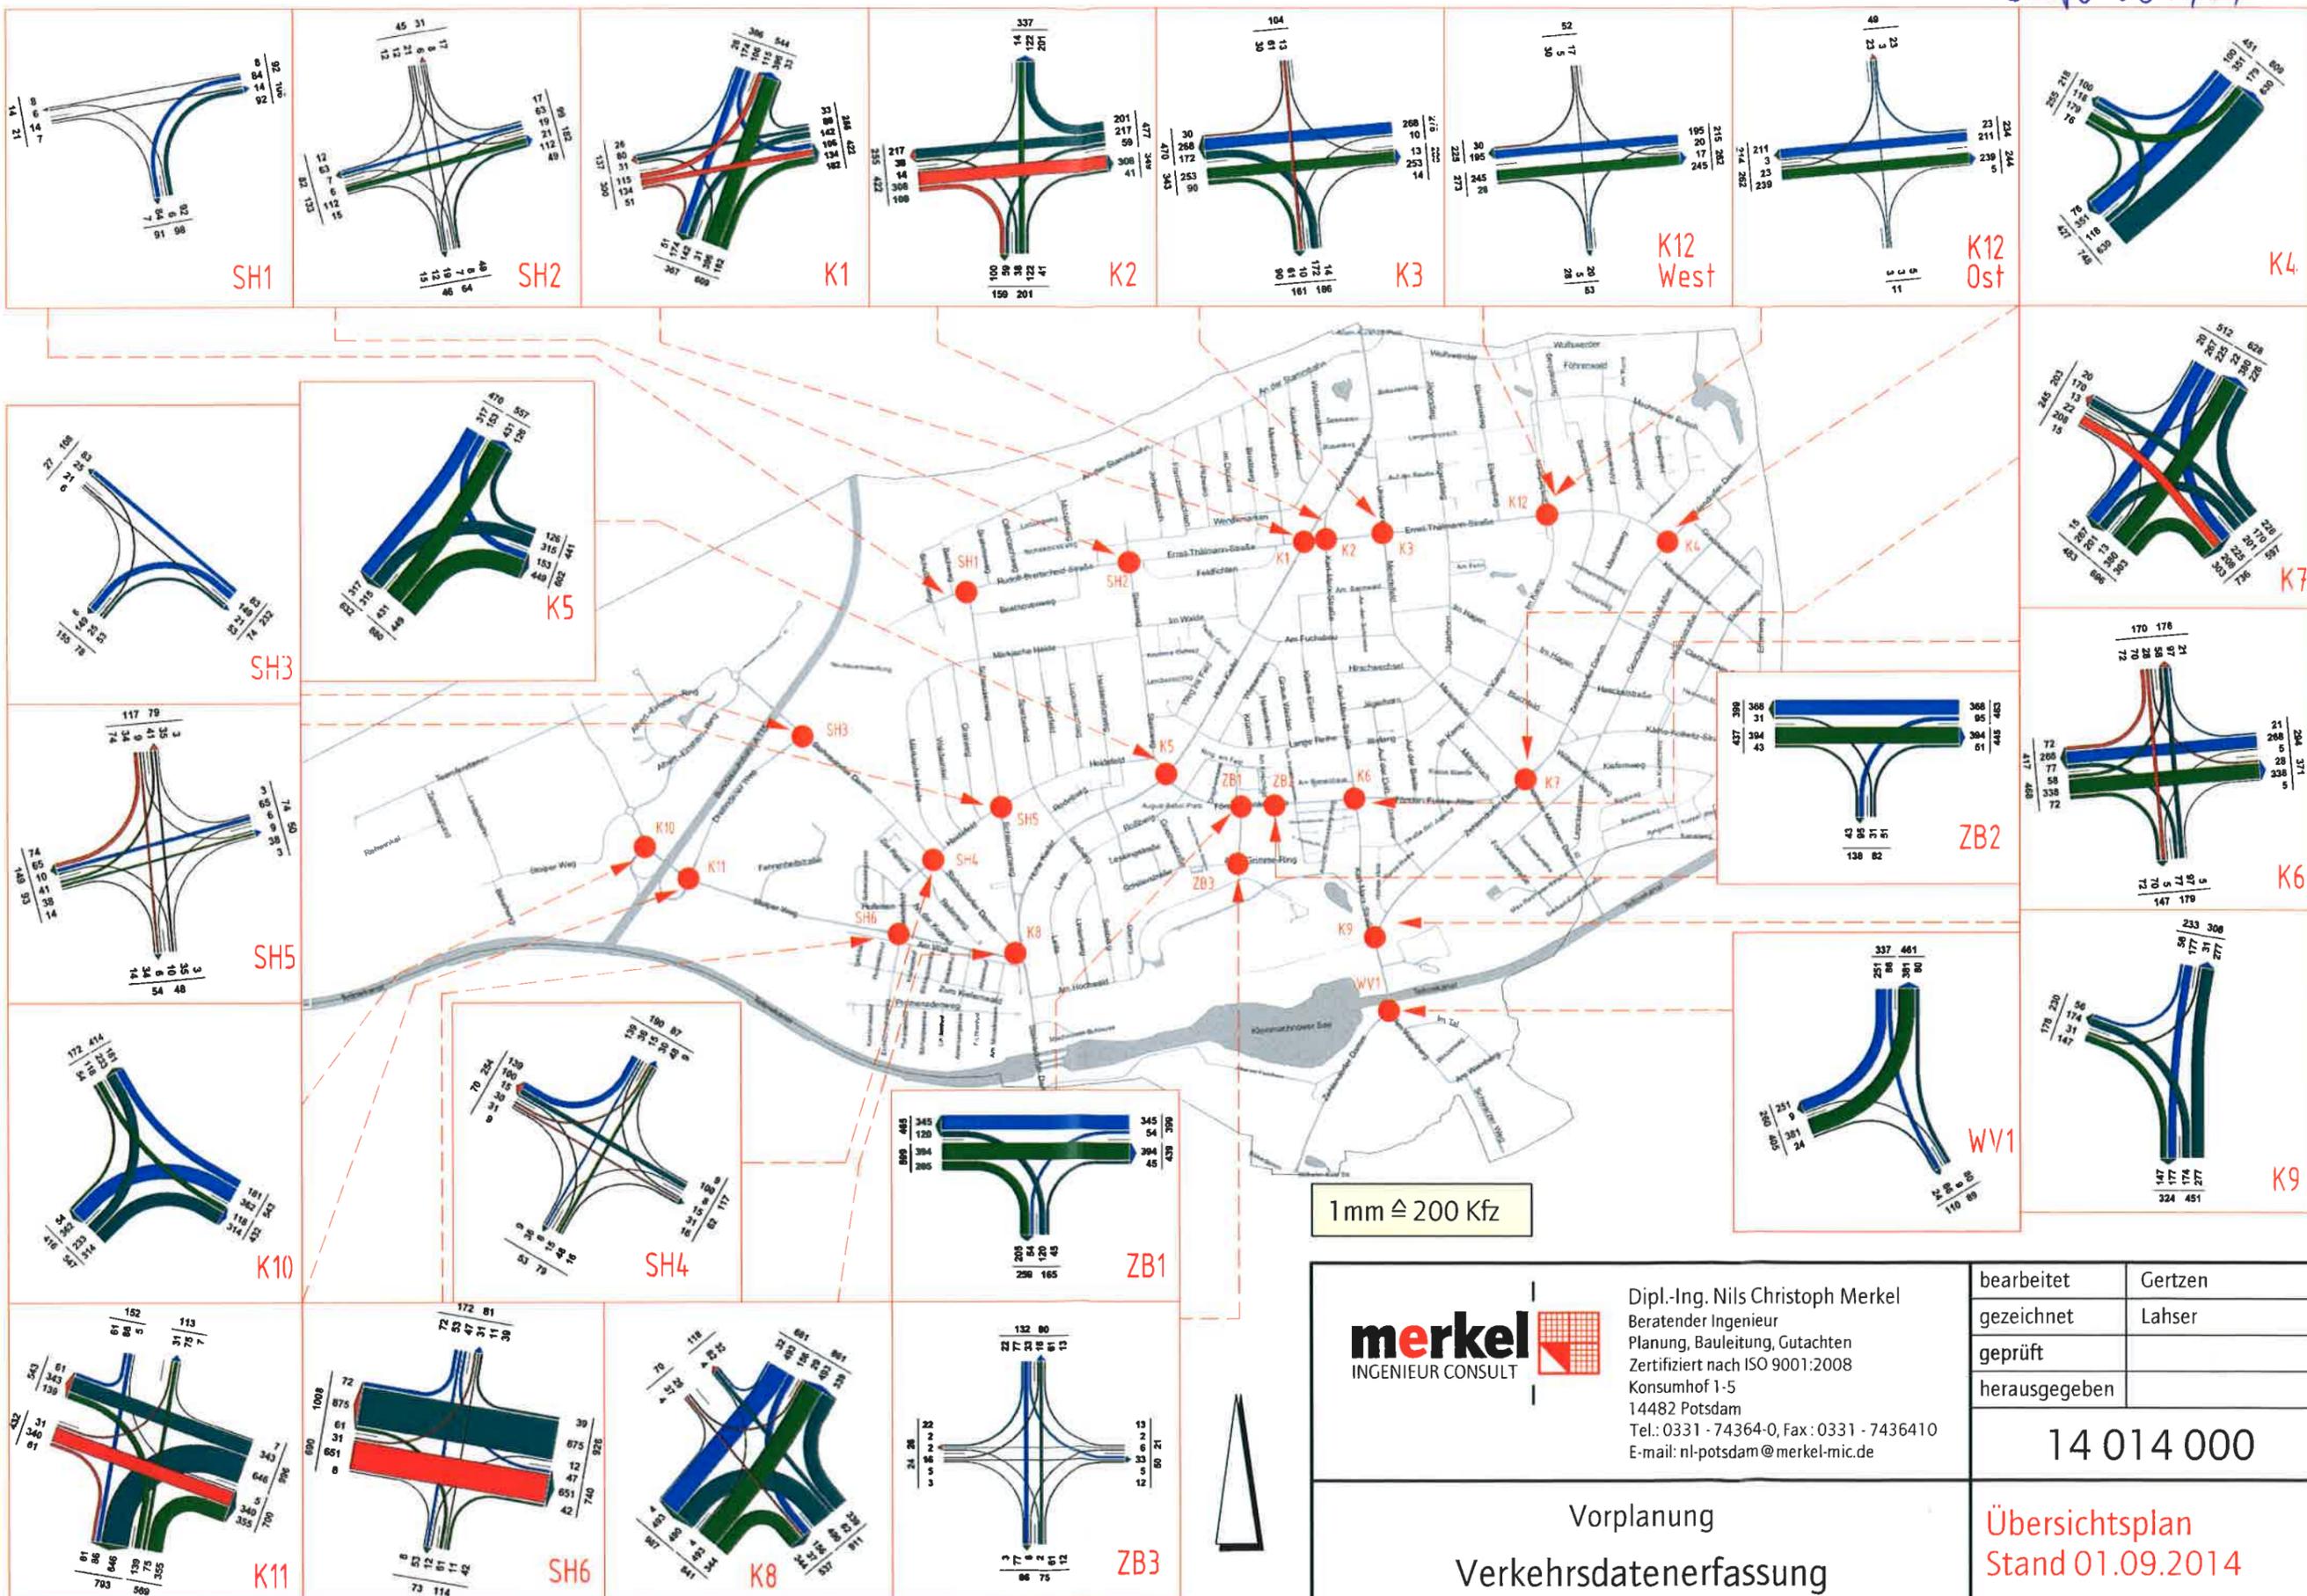

1 mm $\hat{=}$ 200 Kfz

	Dipl.-Ing. Nils Christoph Merkel Beratender Ingenieur Planung, Bauleitung, Gutachten Zertifiziert nach ISO 9001:2008 Konsumhof 1-5 14482 Potsdam Tel.: 0331 - 74364-0, Fax: 0331 - 7436410 E-mail: nl-potsdam@merkel-mic.de		bearbeitet Gertzen
			gezeichnet Lahser
		geprüft herausgegeben	
		14 014 000	
Vorplanung Verkehrsdatenerfassung im Gemeindegebiet Kleinmachnow			Übersichtsplan Stand 01.09.2014
			Maßstab 1 : 20 000