



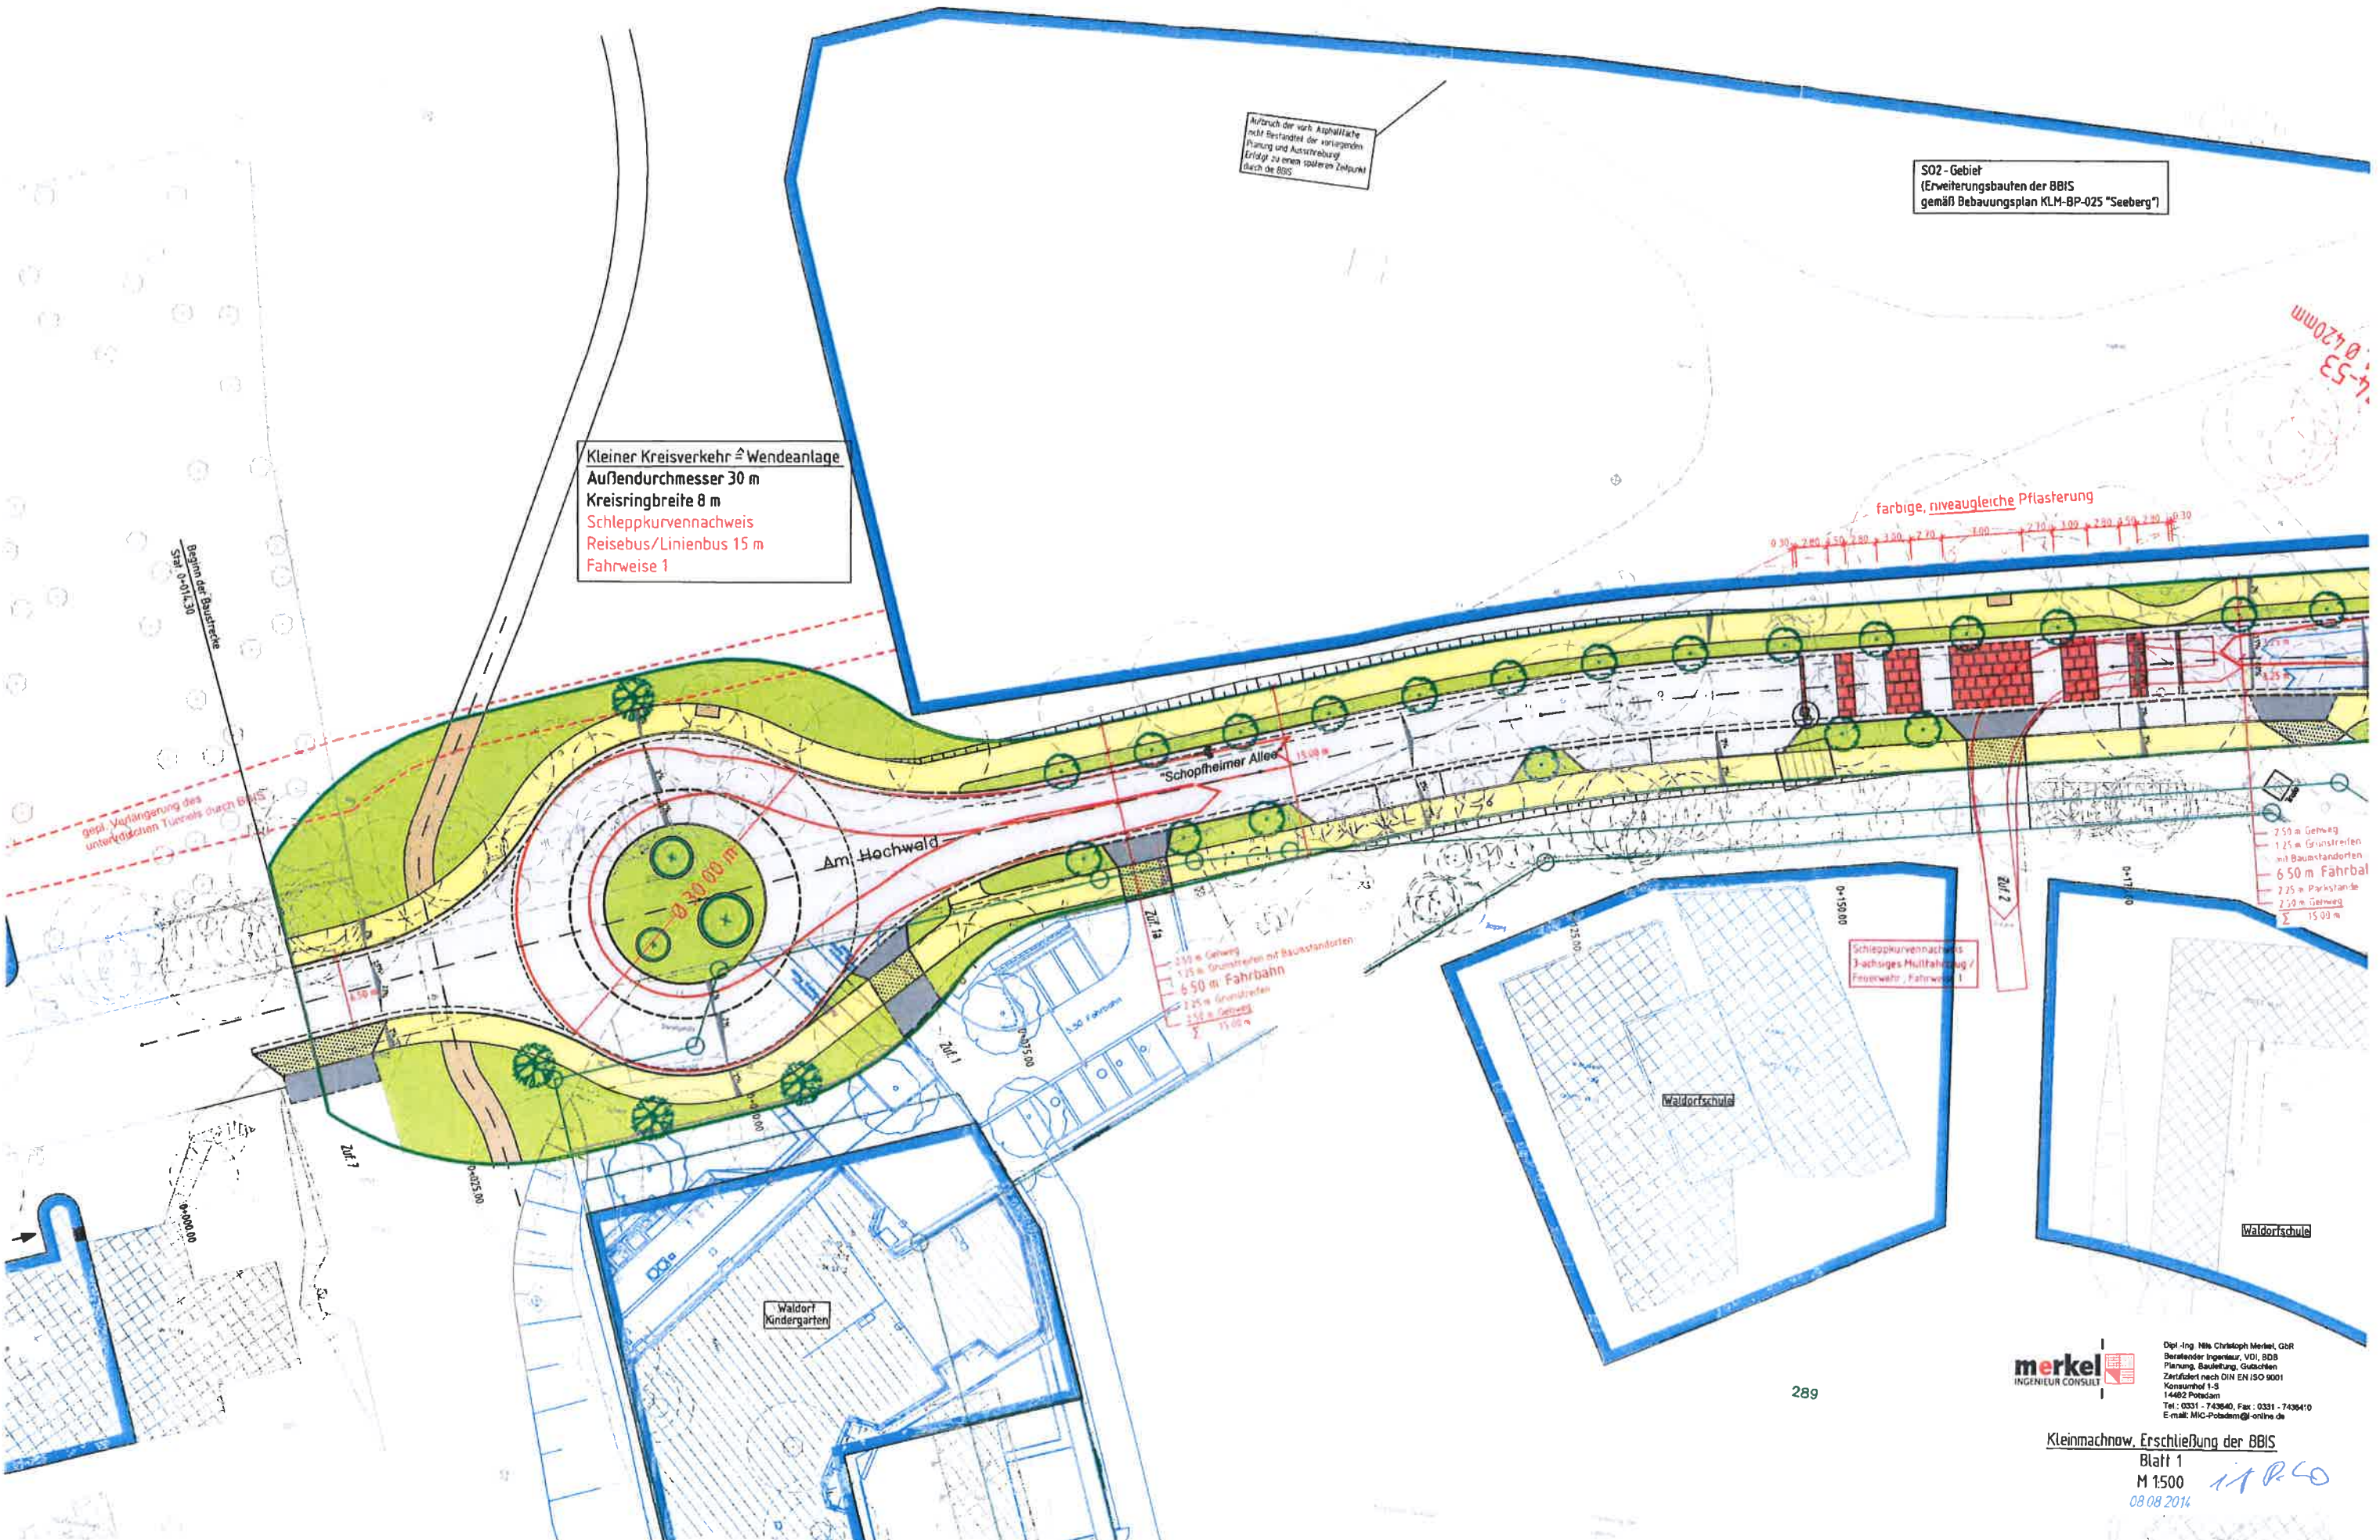


Anlage..... 2 S. 2/3
DS-Nr. 051/14

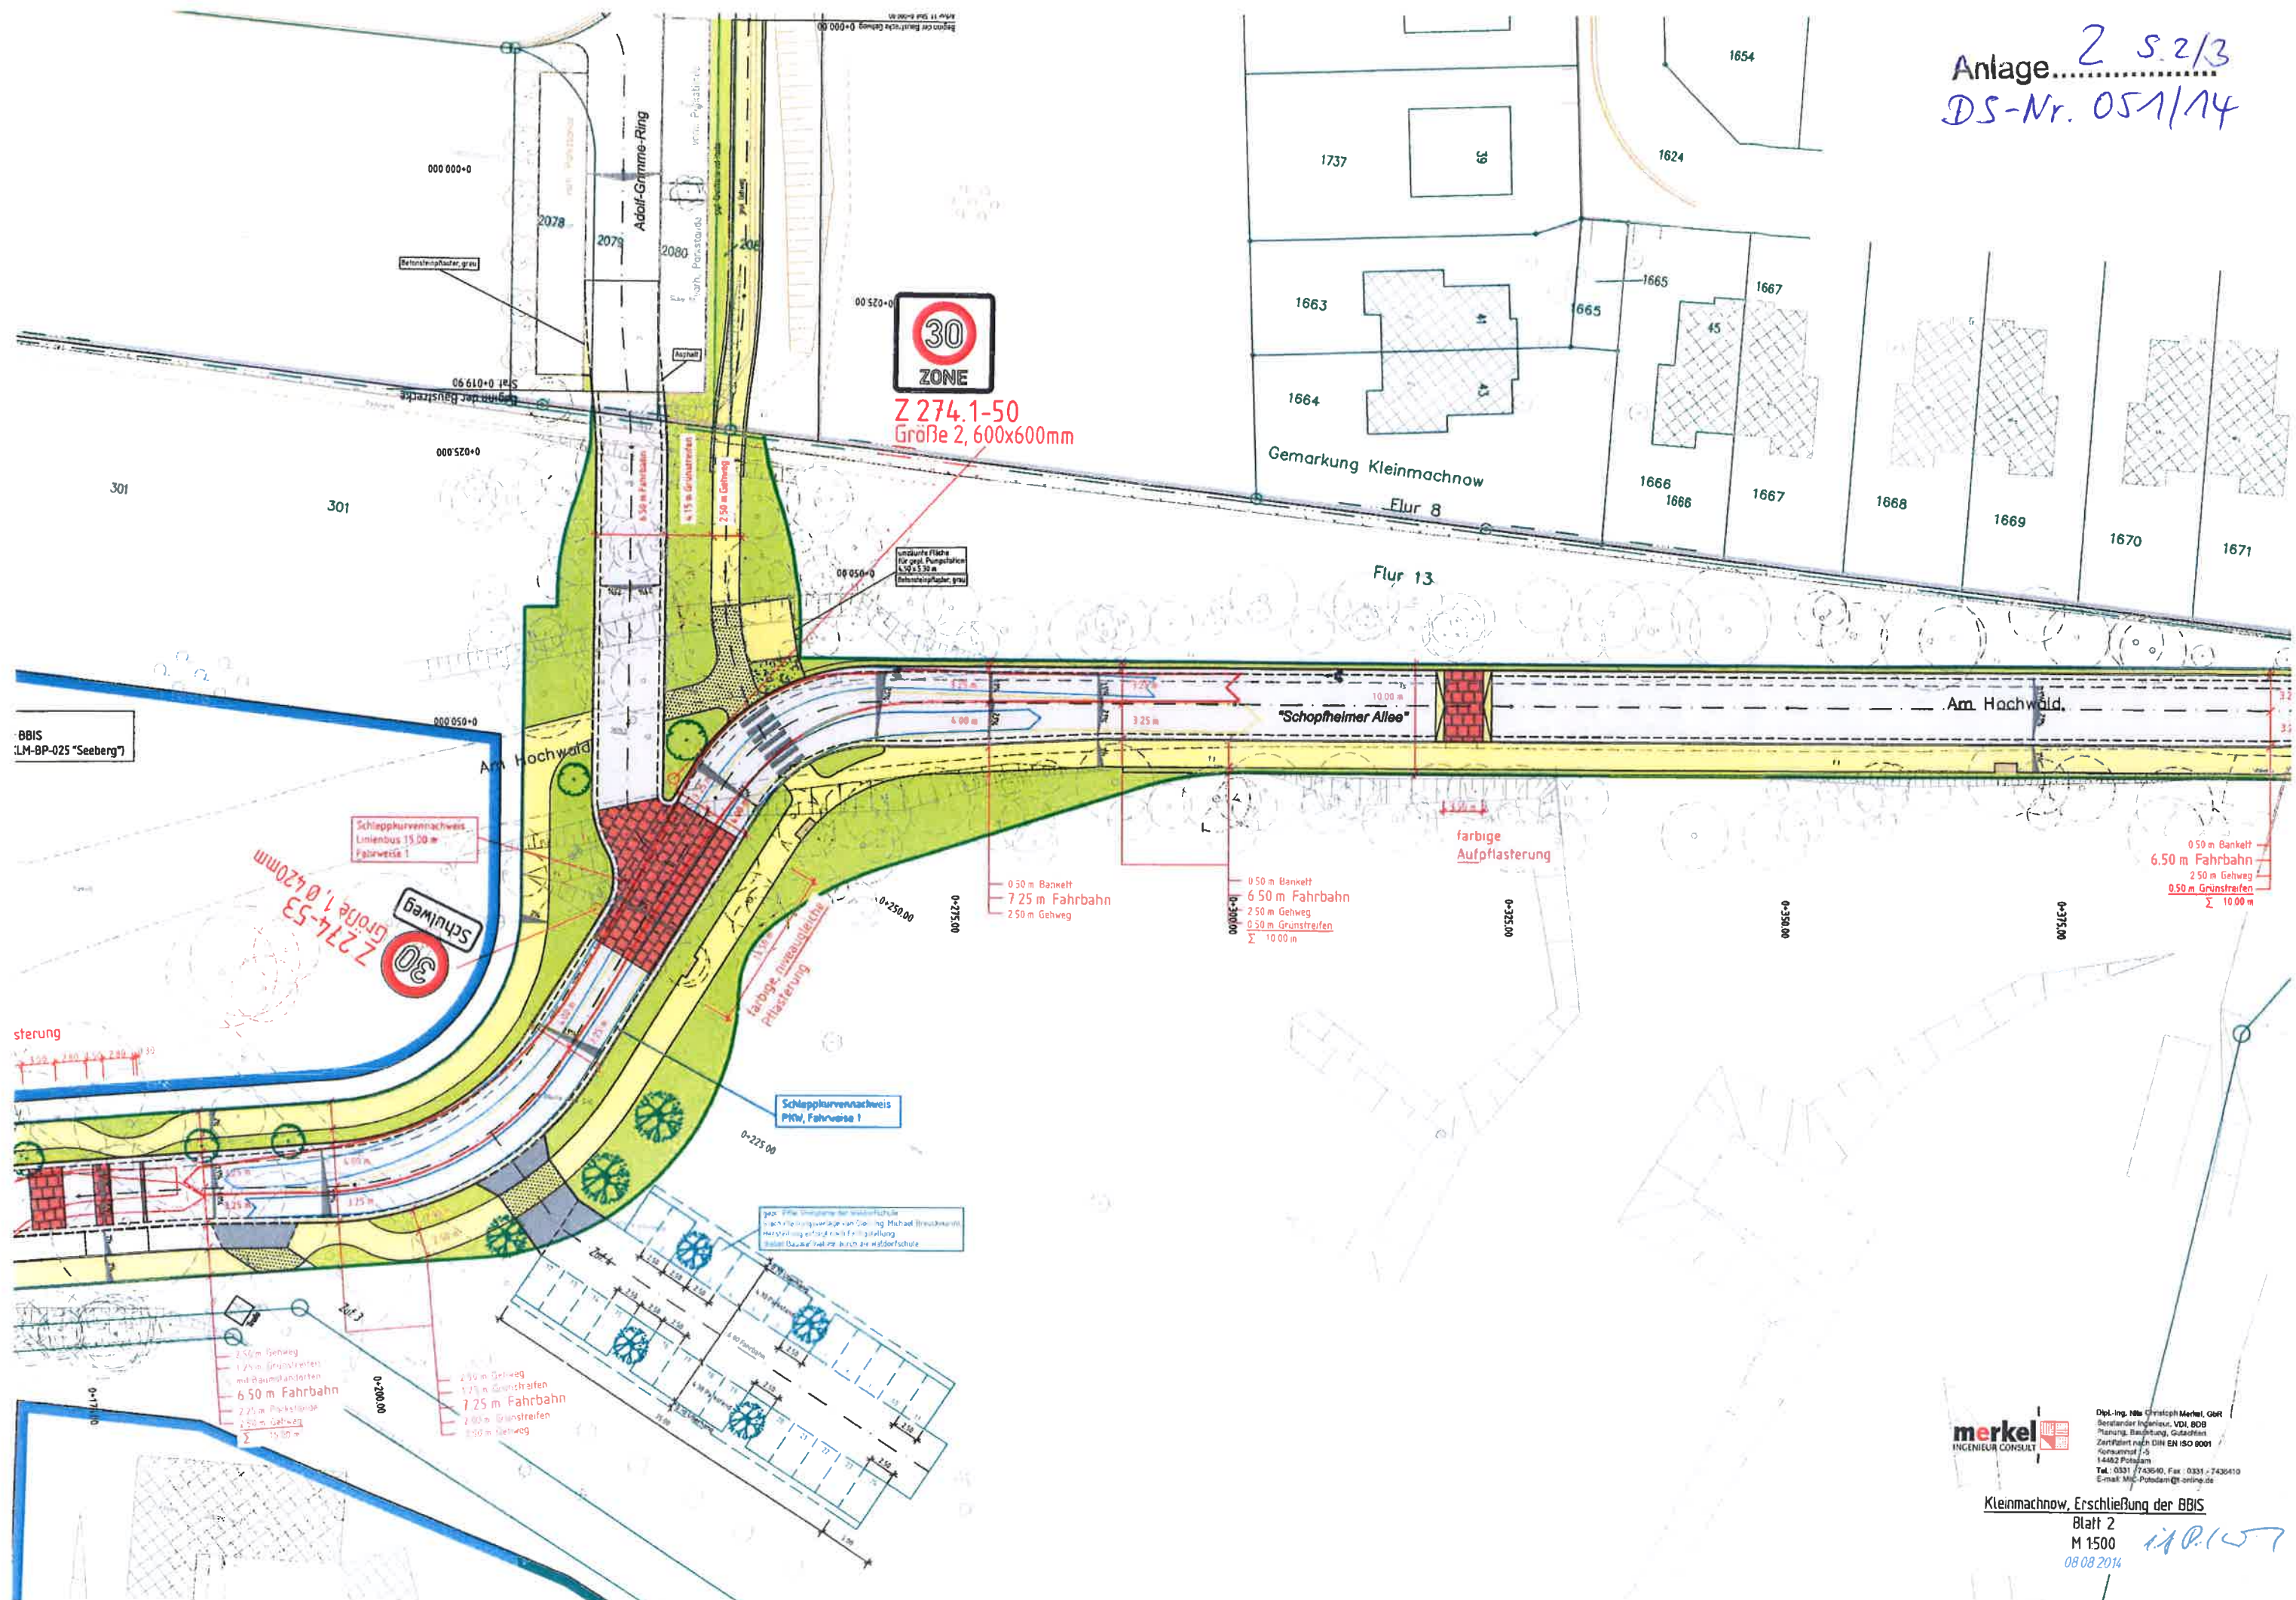

Legende Straßenbau

	Fahrbahn (Asphalt)
	Entwässerungsrinne (Großsteinpflaster, Granit)
	Kreisverkehr - Innenkreis (Großsteinpflaster, Granit)
	Parkstände (Großsteinpflaster als Rasenfugenpflaster, Granit)
	Verkehrsberuhigung (Betonsteinpflaster, Farbe: rot)
	Gehweg (Betonsteinpflaster, Farbe: braun-beige, nuanciert)
	Gehweg (Betonsteinpflaster, verstärkter Aufbau)
	Waldweg (Kalksteinschotter)
	Zufahrten (Kleinststeinpflaster, Granit)
	Grünflächen
	Schotterrassen

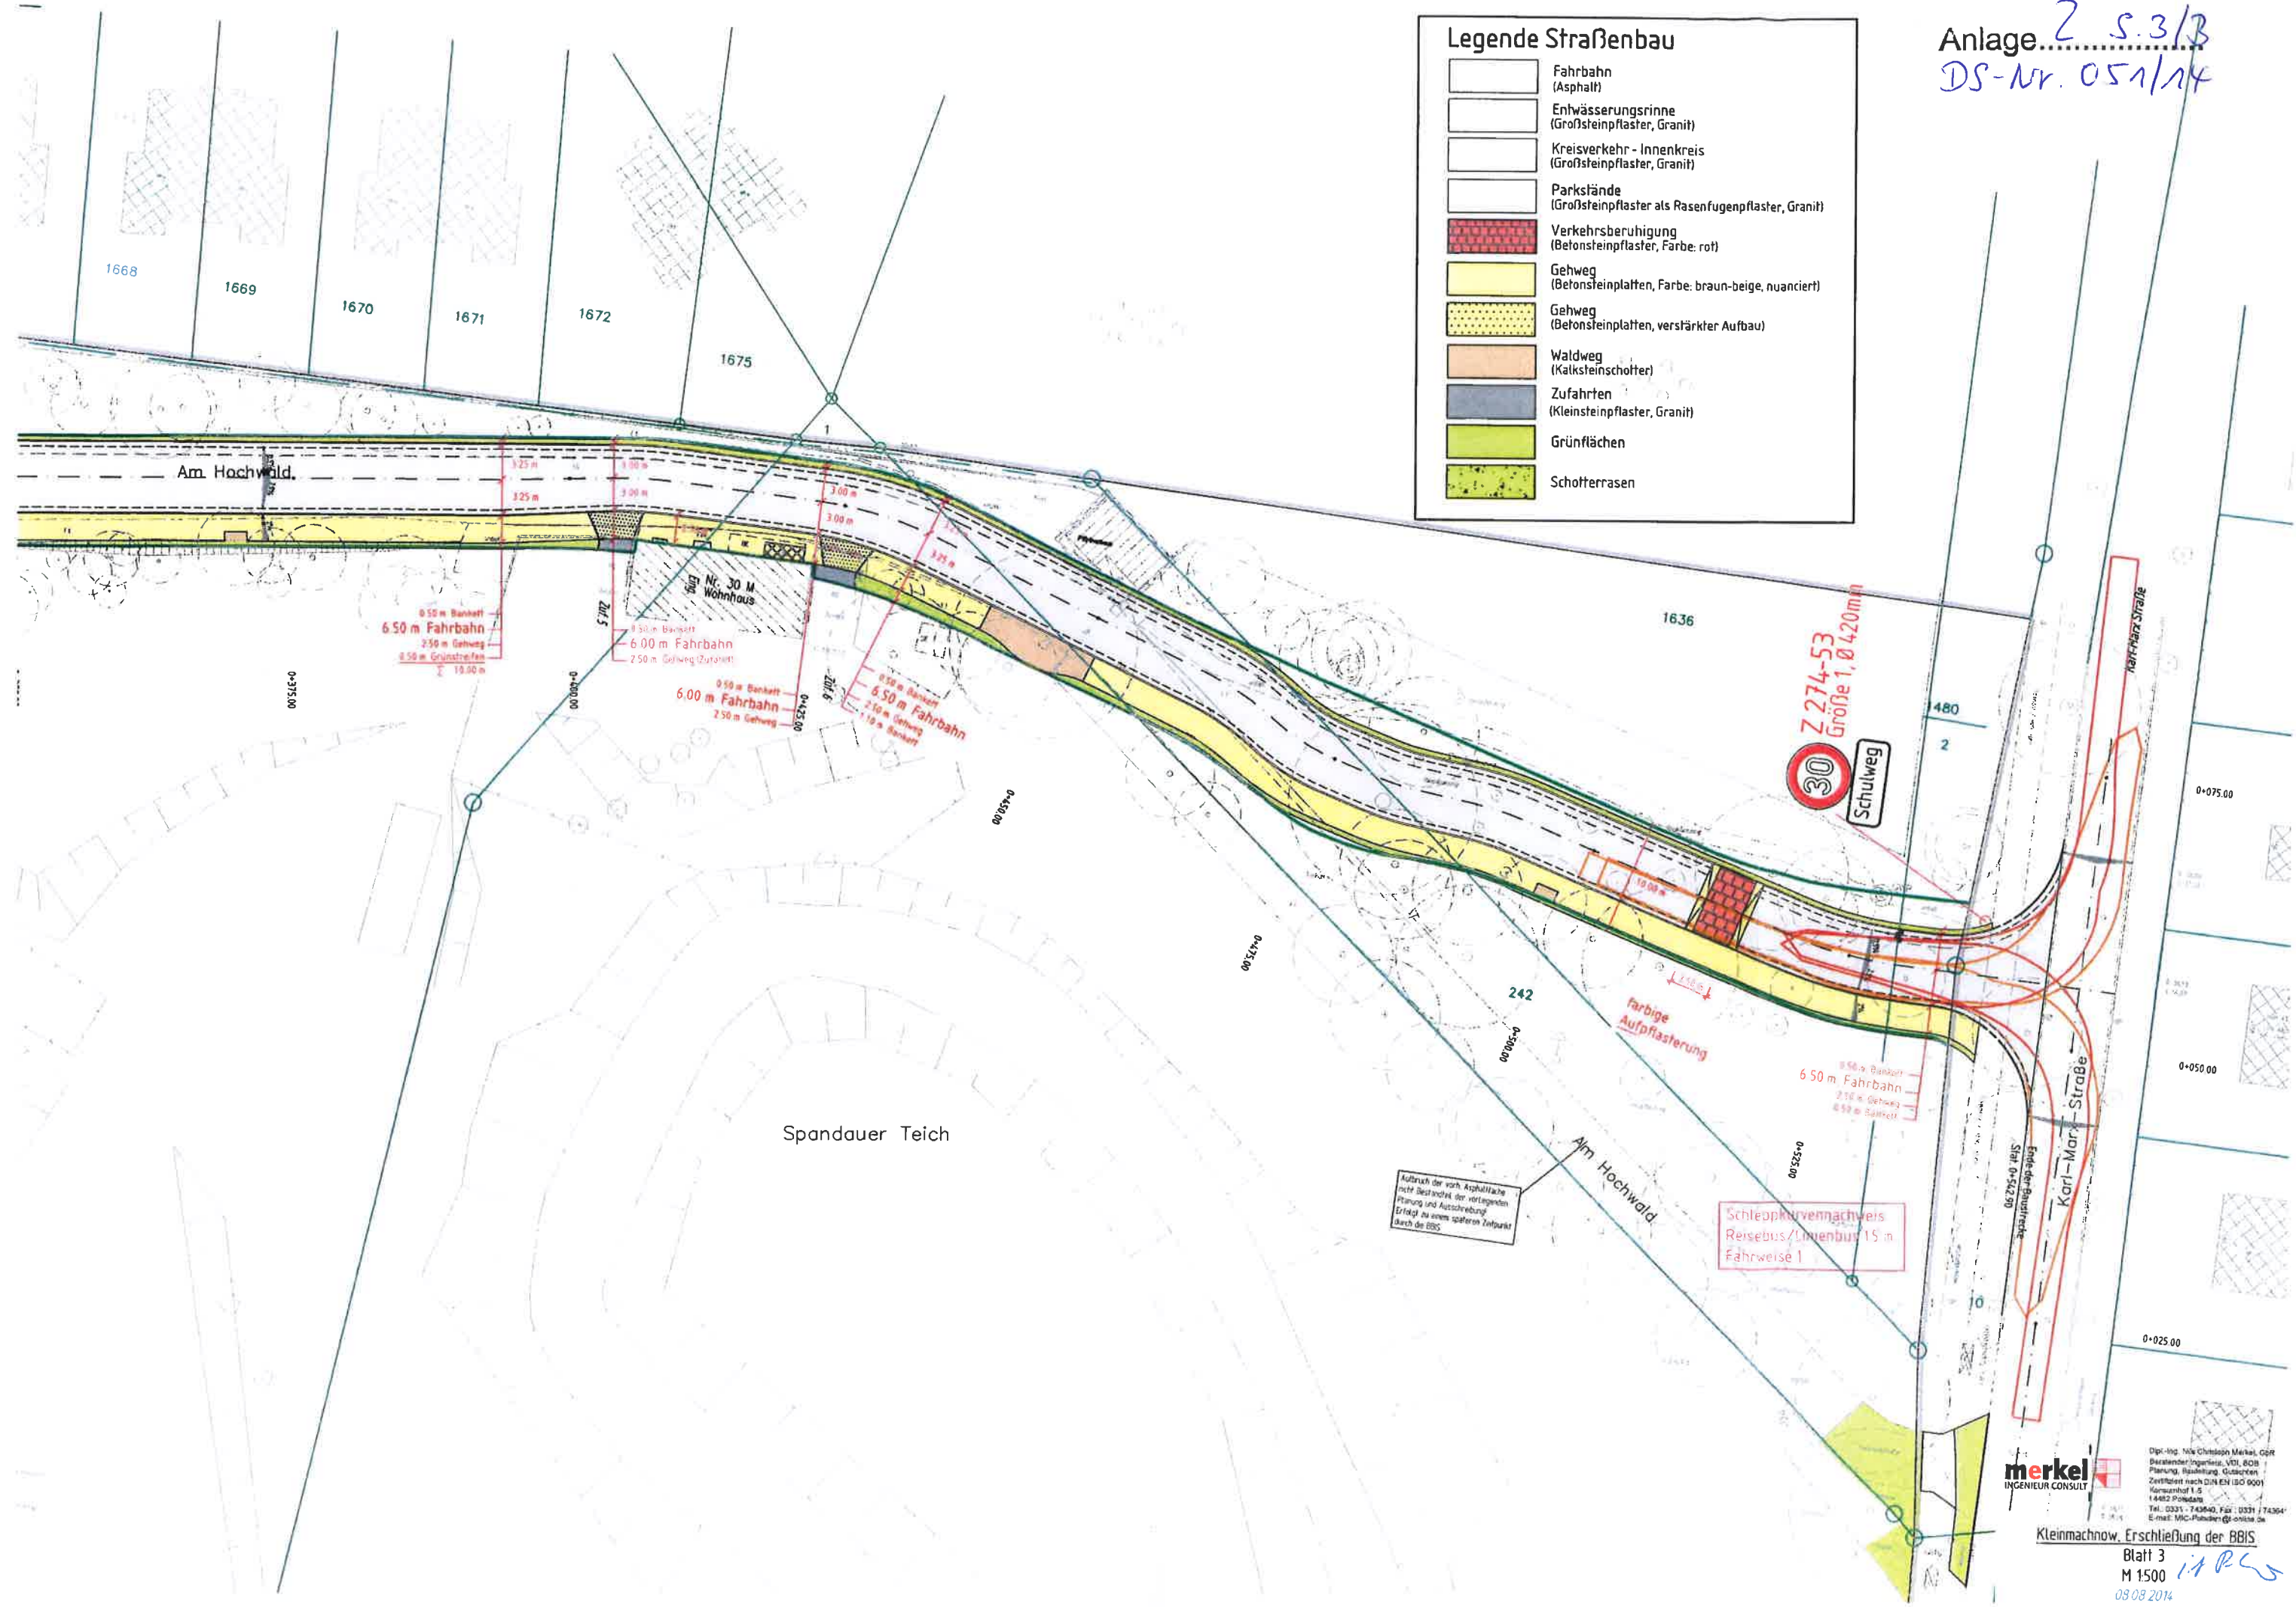

merkel
INGENIEUR CONSULT

Dipl.-Ing. Nik Christian Merkel, GfR
Beratender Ingenieur, VDI, GfR
Planung, Realisierung, Gutachten
Zertifiziert nach DIN EN ISO 9001
Kampenhof 1-5
14482 Potsdam
Tel.: 0331 - 743640, Fax: 0331 - 743641
E-Mail: M-C-Planen@t-online.de