


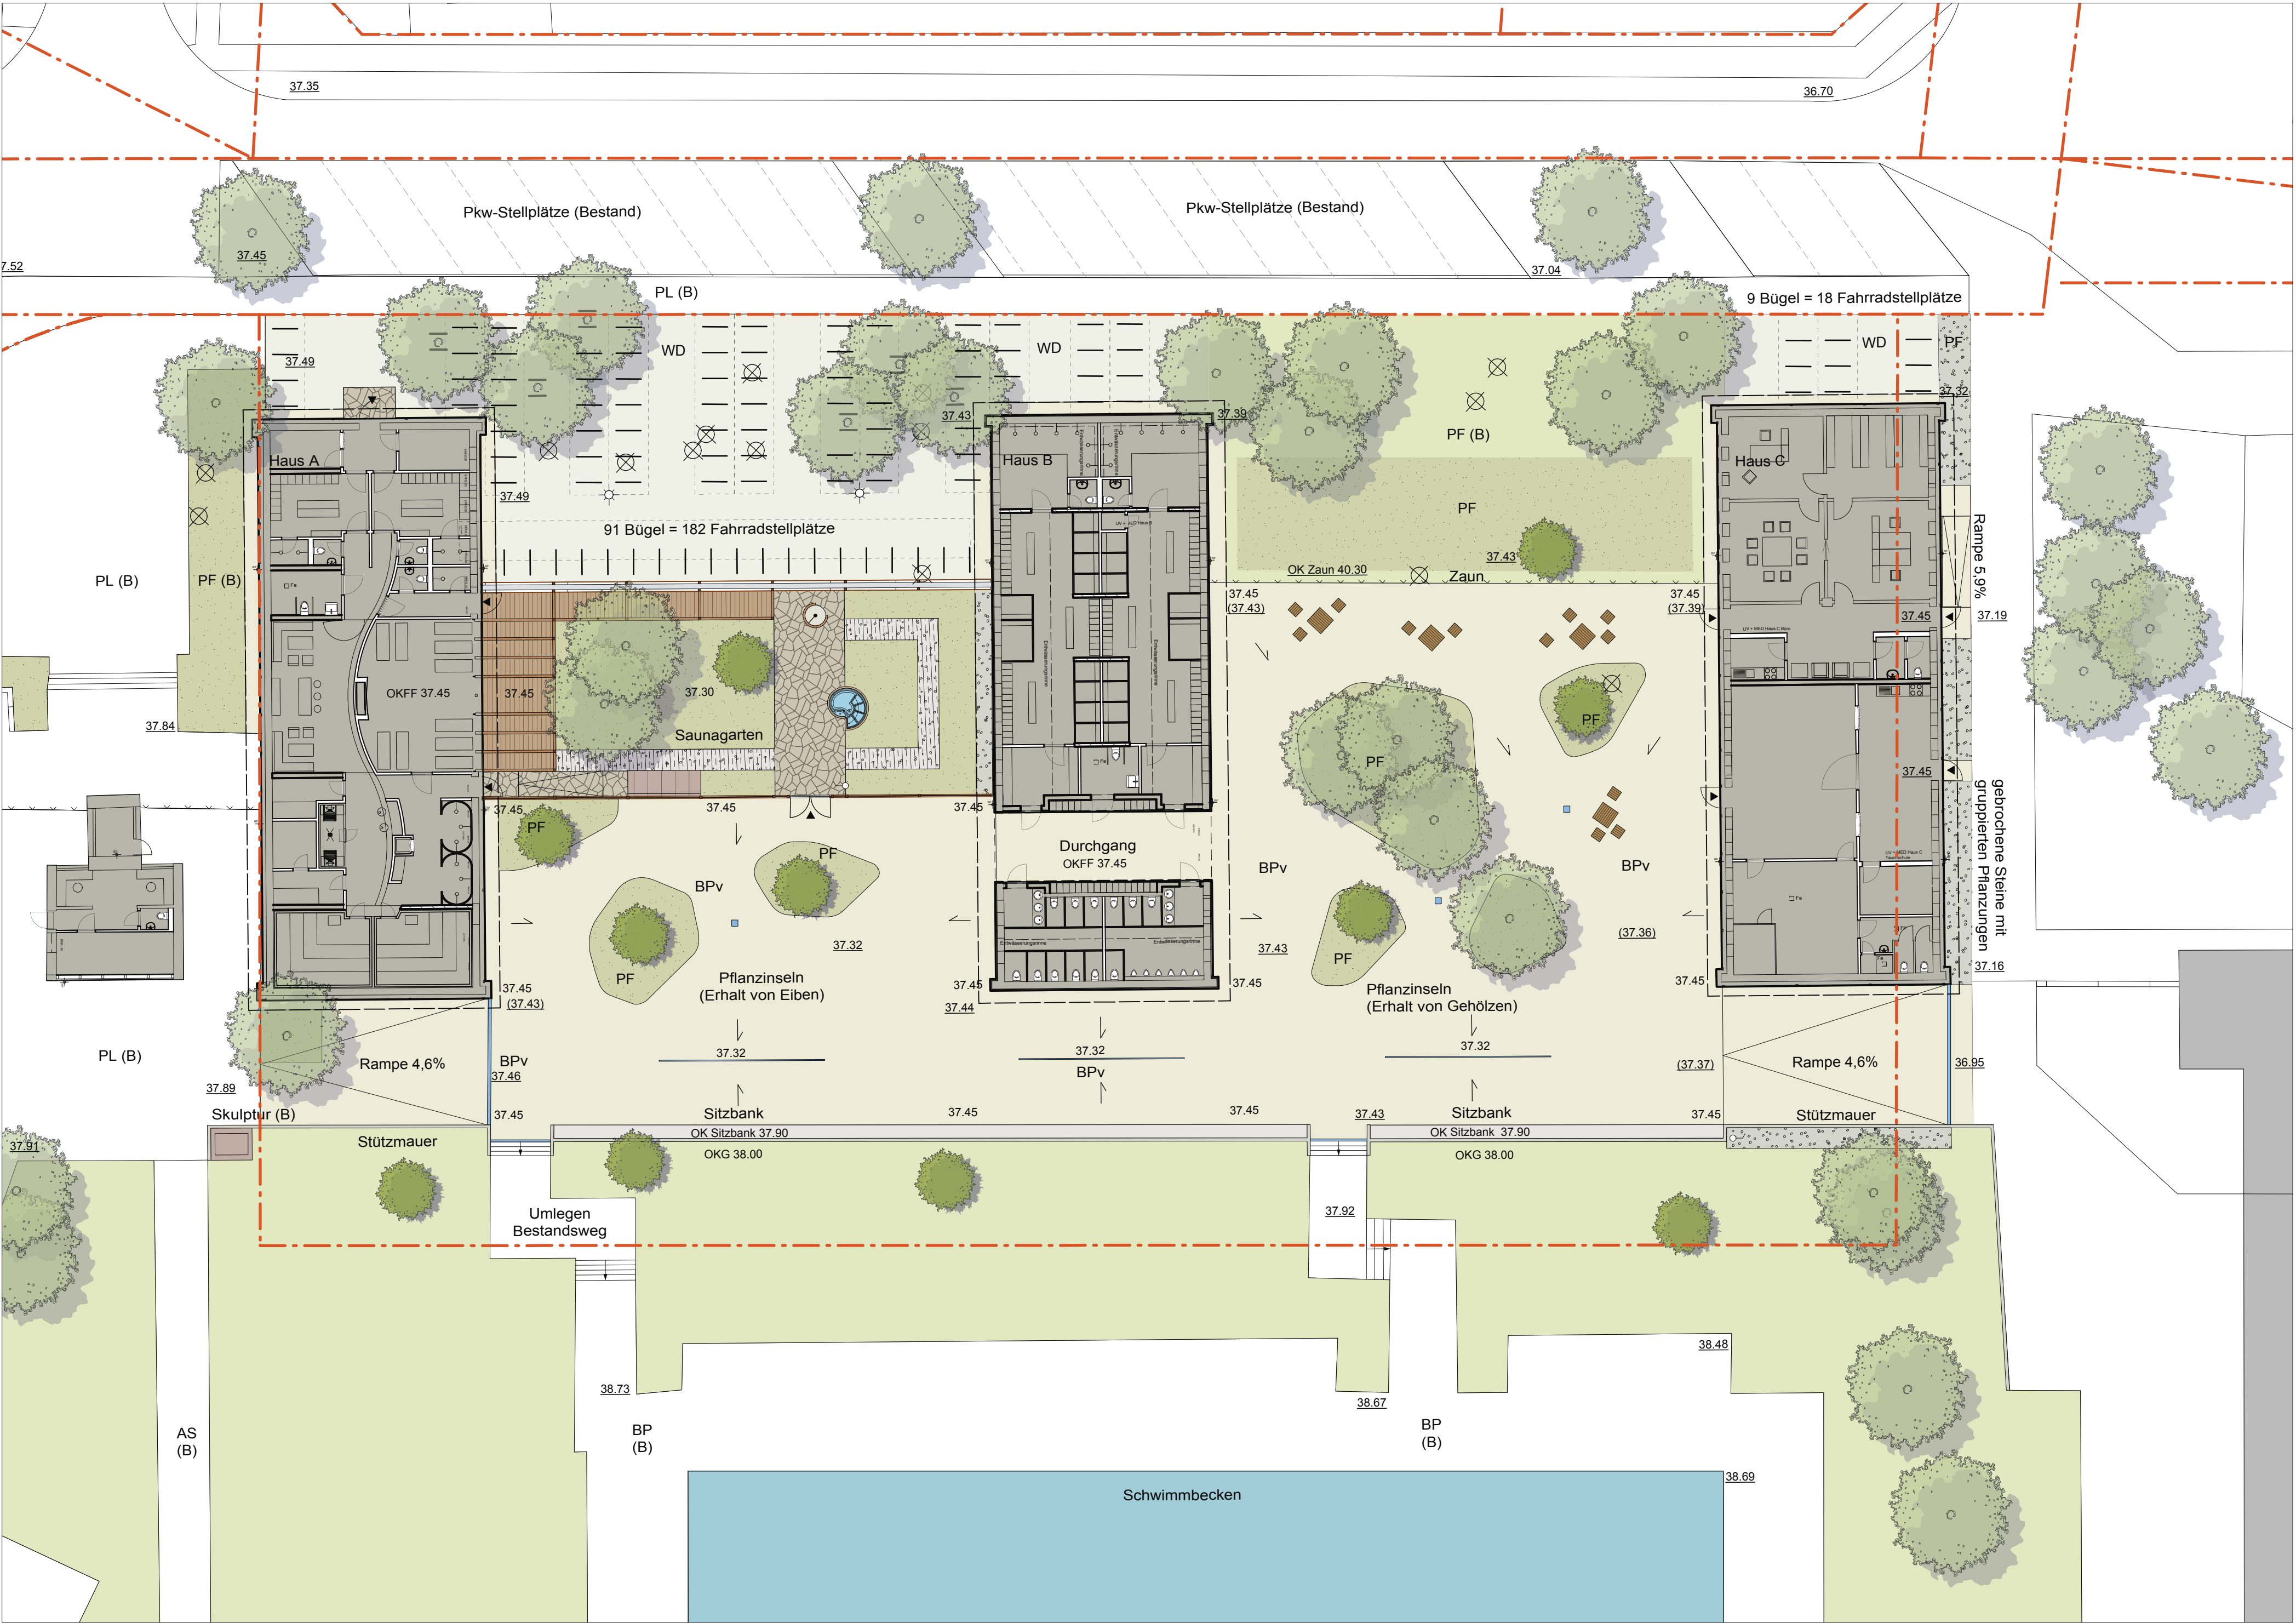

Legende

Vegetation

- Baum Bestand/ Planung
- Baum Fällung
- Gehölz/ Strauch (Bestand)
- Pflanzflächen Bestand / Planung

Wege/ Befestigte Flächen

- AS(B) Asphalt (Bestand)
- BP(B) Betonsteinpflaster (Bestand)
- PL(B) Betonplatten (Bestand)
- offener Boden (Bestand)
- Natursteinplatten, polygonal
- Mosaikpflasterweg, 100cm breit
- BPv Betonpflaster mit Natursteineinsatz (Bereich Höfe und Promenade)
- WD Wassergebundene Wegedecke (Fahrradstellplätze)
- Kiestraufe (Bereich Pflanzflächen)

Einbauten/ Technische Anlagen

- Sitzbank mit Stützmauer
- temporäre Sitzelemente
- Holzterrasse
- Fahrradbügel
- Baumschutzbügel
- Mastleuchte
- Stabmattenzaun
- Schlitzzrinne/ Kastenrinne
- Wasserfläche

Symbole

- Flurstücksgrenzen
- Dachüberstand
- Höhe Bestand
- Höhe Bestand (überplant)
- Höhe Planung
- Gefällerrichtung
- Gartenwasserventil (2 Stück)

Plangrundlage: amtlicher Vermesserplan vom 20.05.2014 von:
ÖbVI Dipl.-Ing. Bernd Mengelkamp
Annastraße 4, 14532 Stahnsdorf

Projekt	Änderung
Sanierung Freibad Kiebitzberge Fontanestraße 30 14532 Kleinmachnow	
Bauherr	
Freibad Kiebitzberge GmbH Fontanestraße 30 14532 Kleinmachnow	
Planverfasser	
atelier VAN GEISTEN Fidicinstraße 24 10965 Berlin Tel: 030 / 694 098 55 Fax: 030 / 694 098 54	
Planungsstufe	Plan Nr.: E 1.1
Entwurf	Index: gez.: VG/ BB
Plantitel	Masstab: 1 : 200
Lageplan - Freianlagen Gesamtplan	Datum: 17.07.2014 Format: 42 x 78,5 cm