

Liegenschaftsauszug

Anlage zur DS-Nr. 001/11

Maßstab 1:1.000

Gemeinde: Kleinmachnow
Gemarkung: Kleinmachnow

Gemeinde Kleinmachnow
Liegenschaften
Adolf-Grimme-Ring 10
14532 Kleinmachnow




Hinweis: Bauflächen

Flur: 8

Flurstück: 1839
1840
1846 / --
1847

Bearbeiter: Frau Lorenz
Datum: 3.12.2010



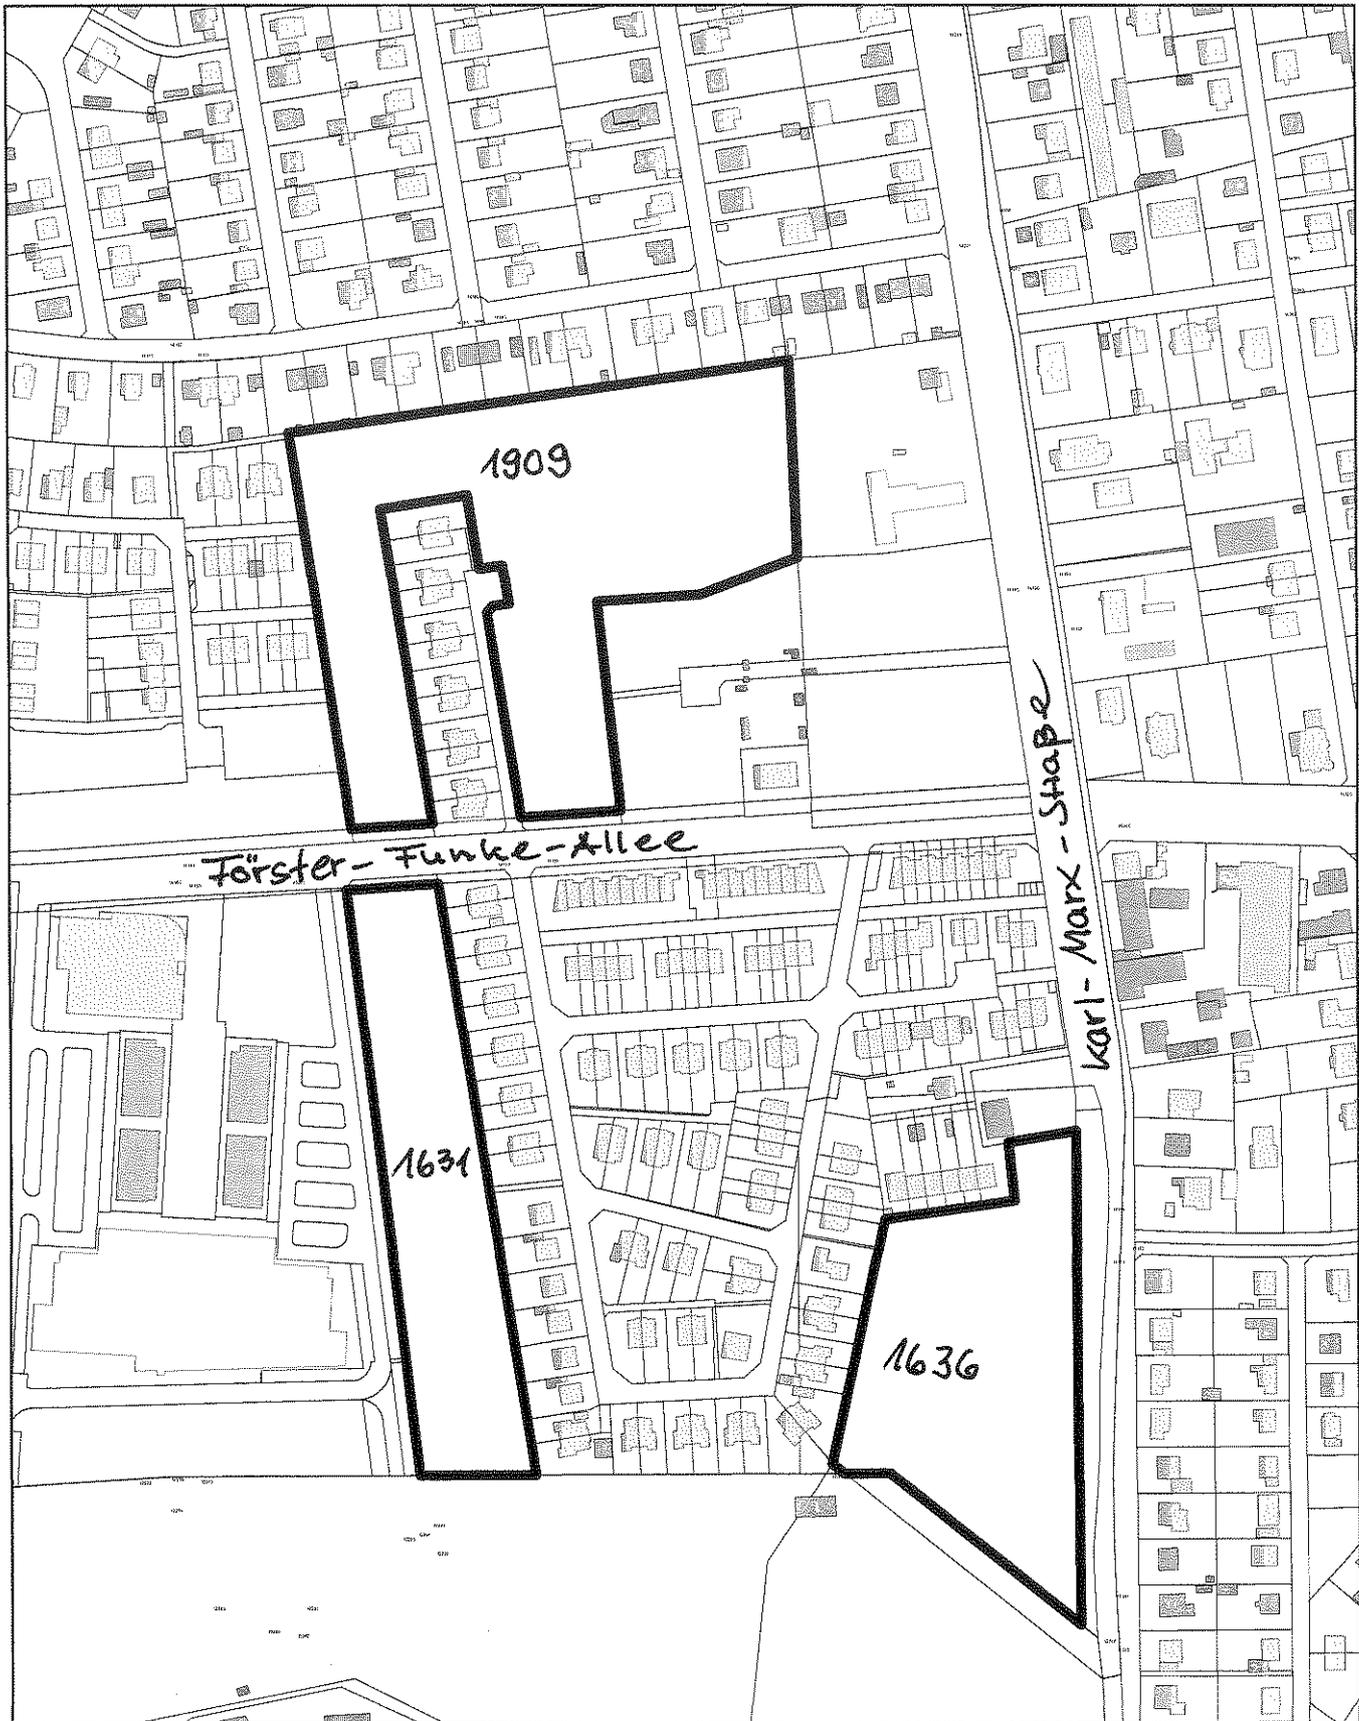

Liegenschaftsauszug

Anlage zur DS-Nr. 001/11

Maßstab 1:3.000

Gemeinde: Kleinmachnow
Gemarkung: Kleinmachnow

Gemeinde Kleinmachnow
Liegenschaften
Adolf-Grimme-Ring 10
14532 Kleinmachnow



Hinweis: öffentliche Flächen

Flur: 8

Flurstück: 1631
1636 / ..
1909

Bearbeiter: Frau Lorenz

Datum: 3.12.2010

