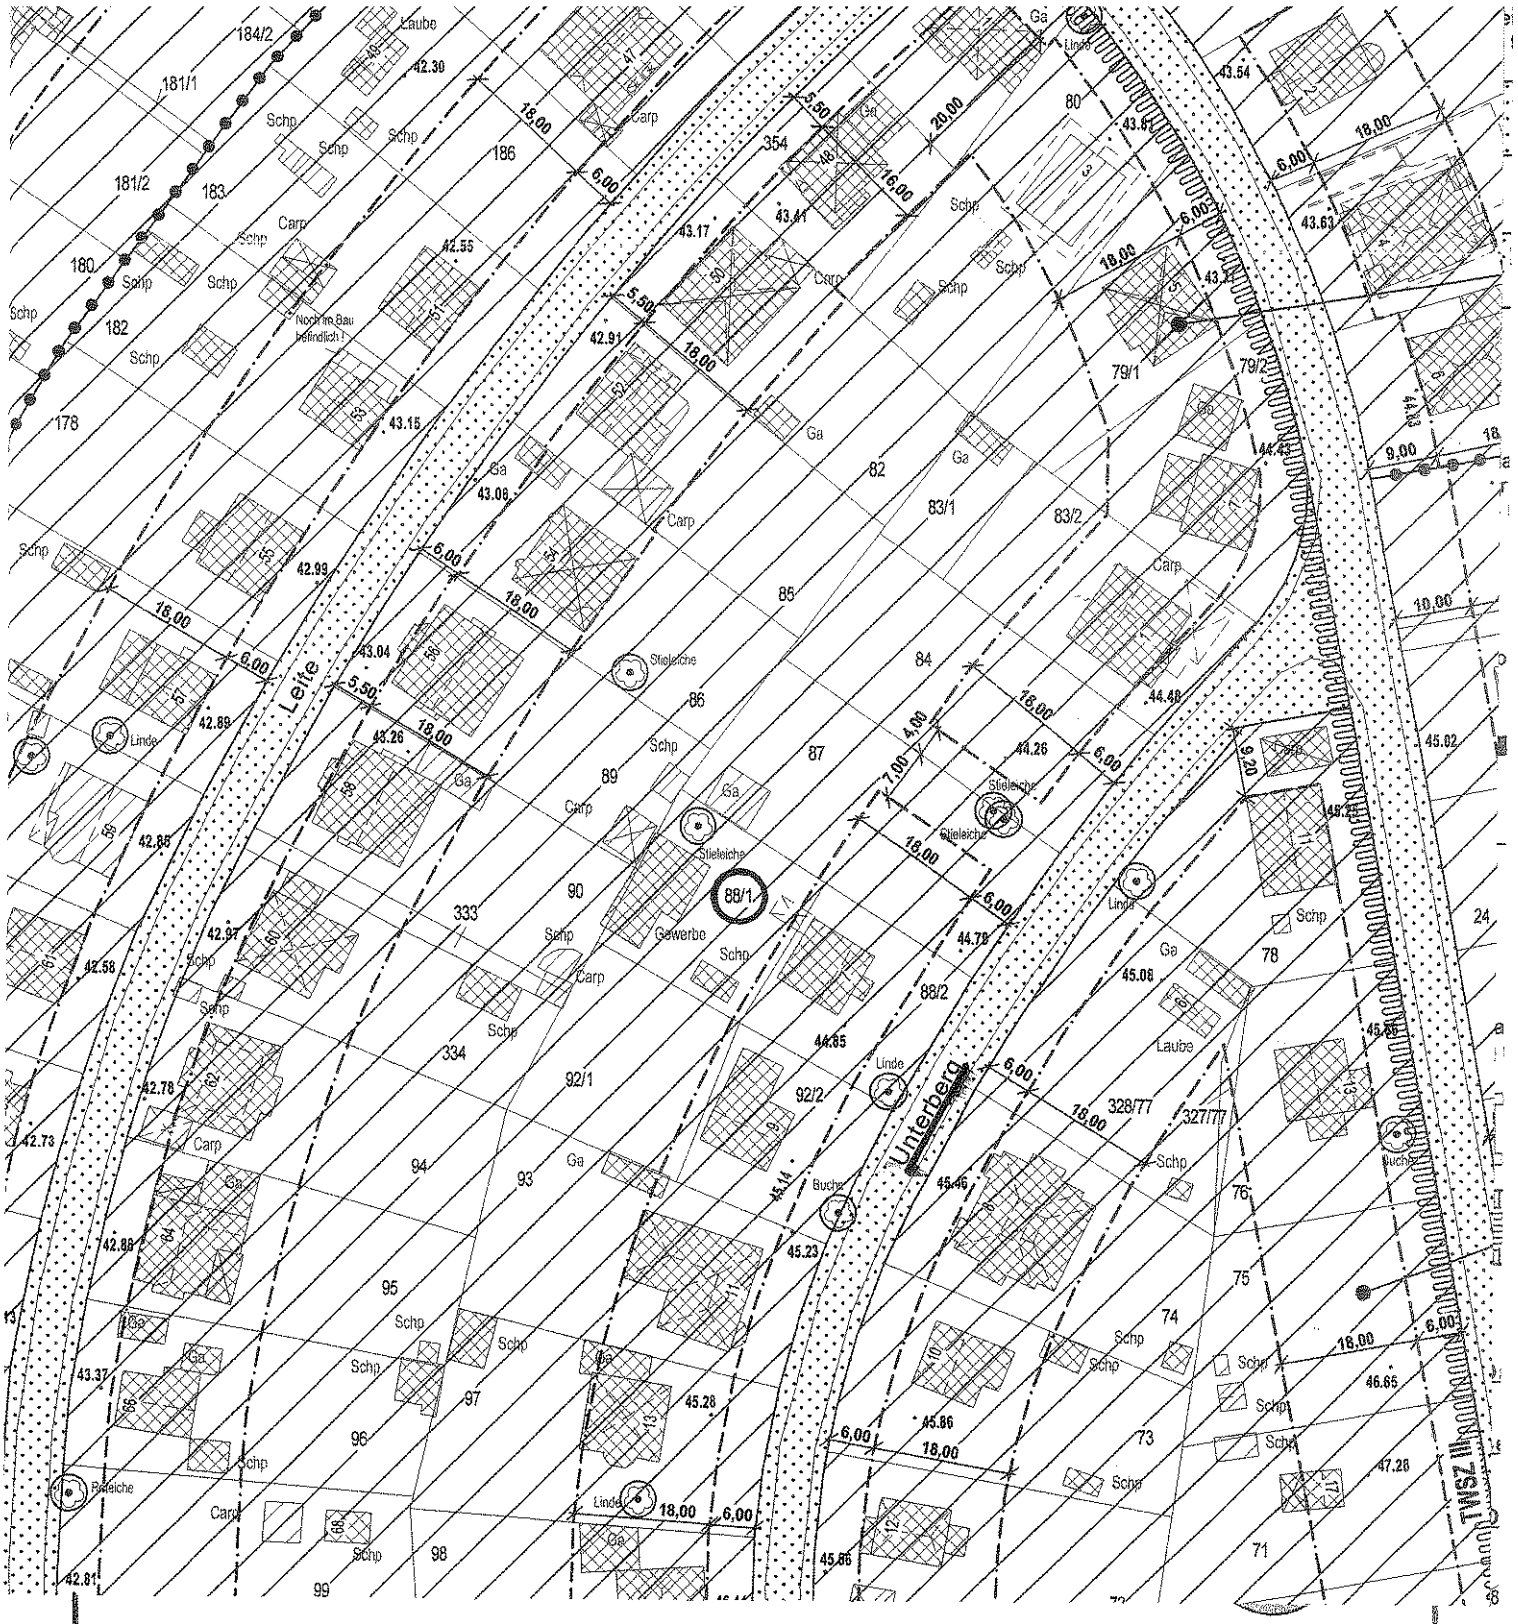

Bebauungsplan KLM-BP-040 "Siedlung Am Seeberg Teil I" in der Fassung der 1. Änderung

Planverfasser:

Steinbrecher u. Partner Ingenieurgesellschaft mbH

Vor dem Mühlentor 1
14712 Rathenow

ISP
Ingenieurgruppe Steinbrecher + Partner

Maßstab: 1 : 1.000

Stand: 01.07.2010

schwarz/weiss Arbeitsfassung