


Gemeinde Kleinmachnow
 BEBAUUNGSPLAN KLM-BP-007 "Altes Dorf"
 Vorentwurf

Variante 1



M 1: 2.500
 Stand: 10. Januar 2011

SPOK K
SPO OK
SP POK
S SPOK

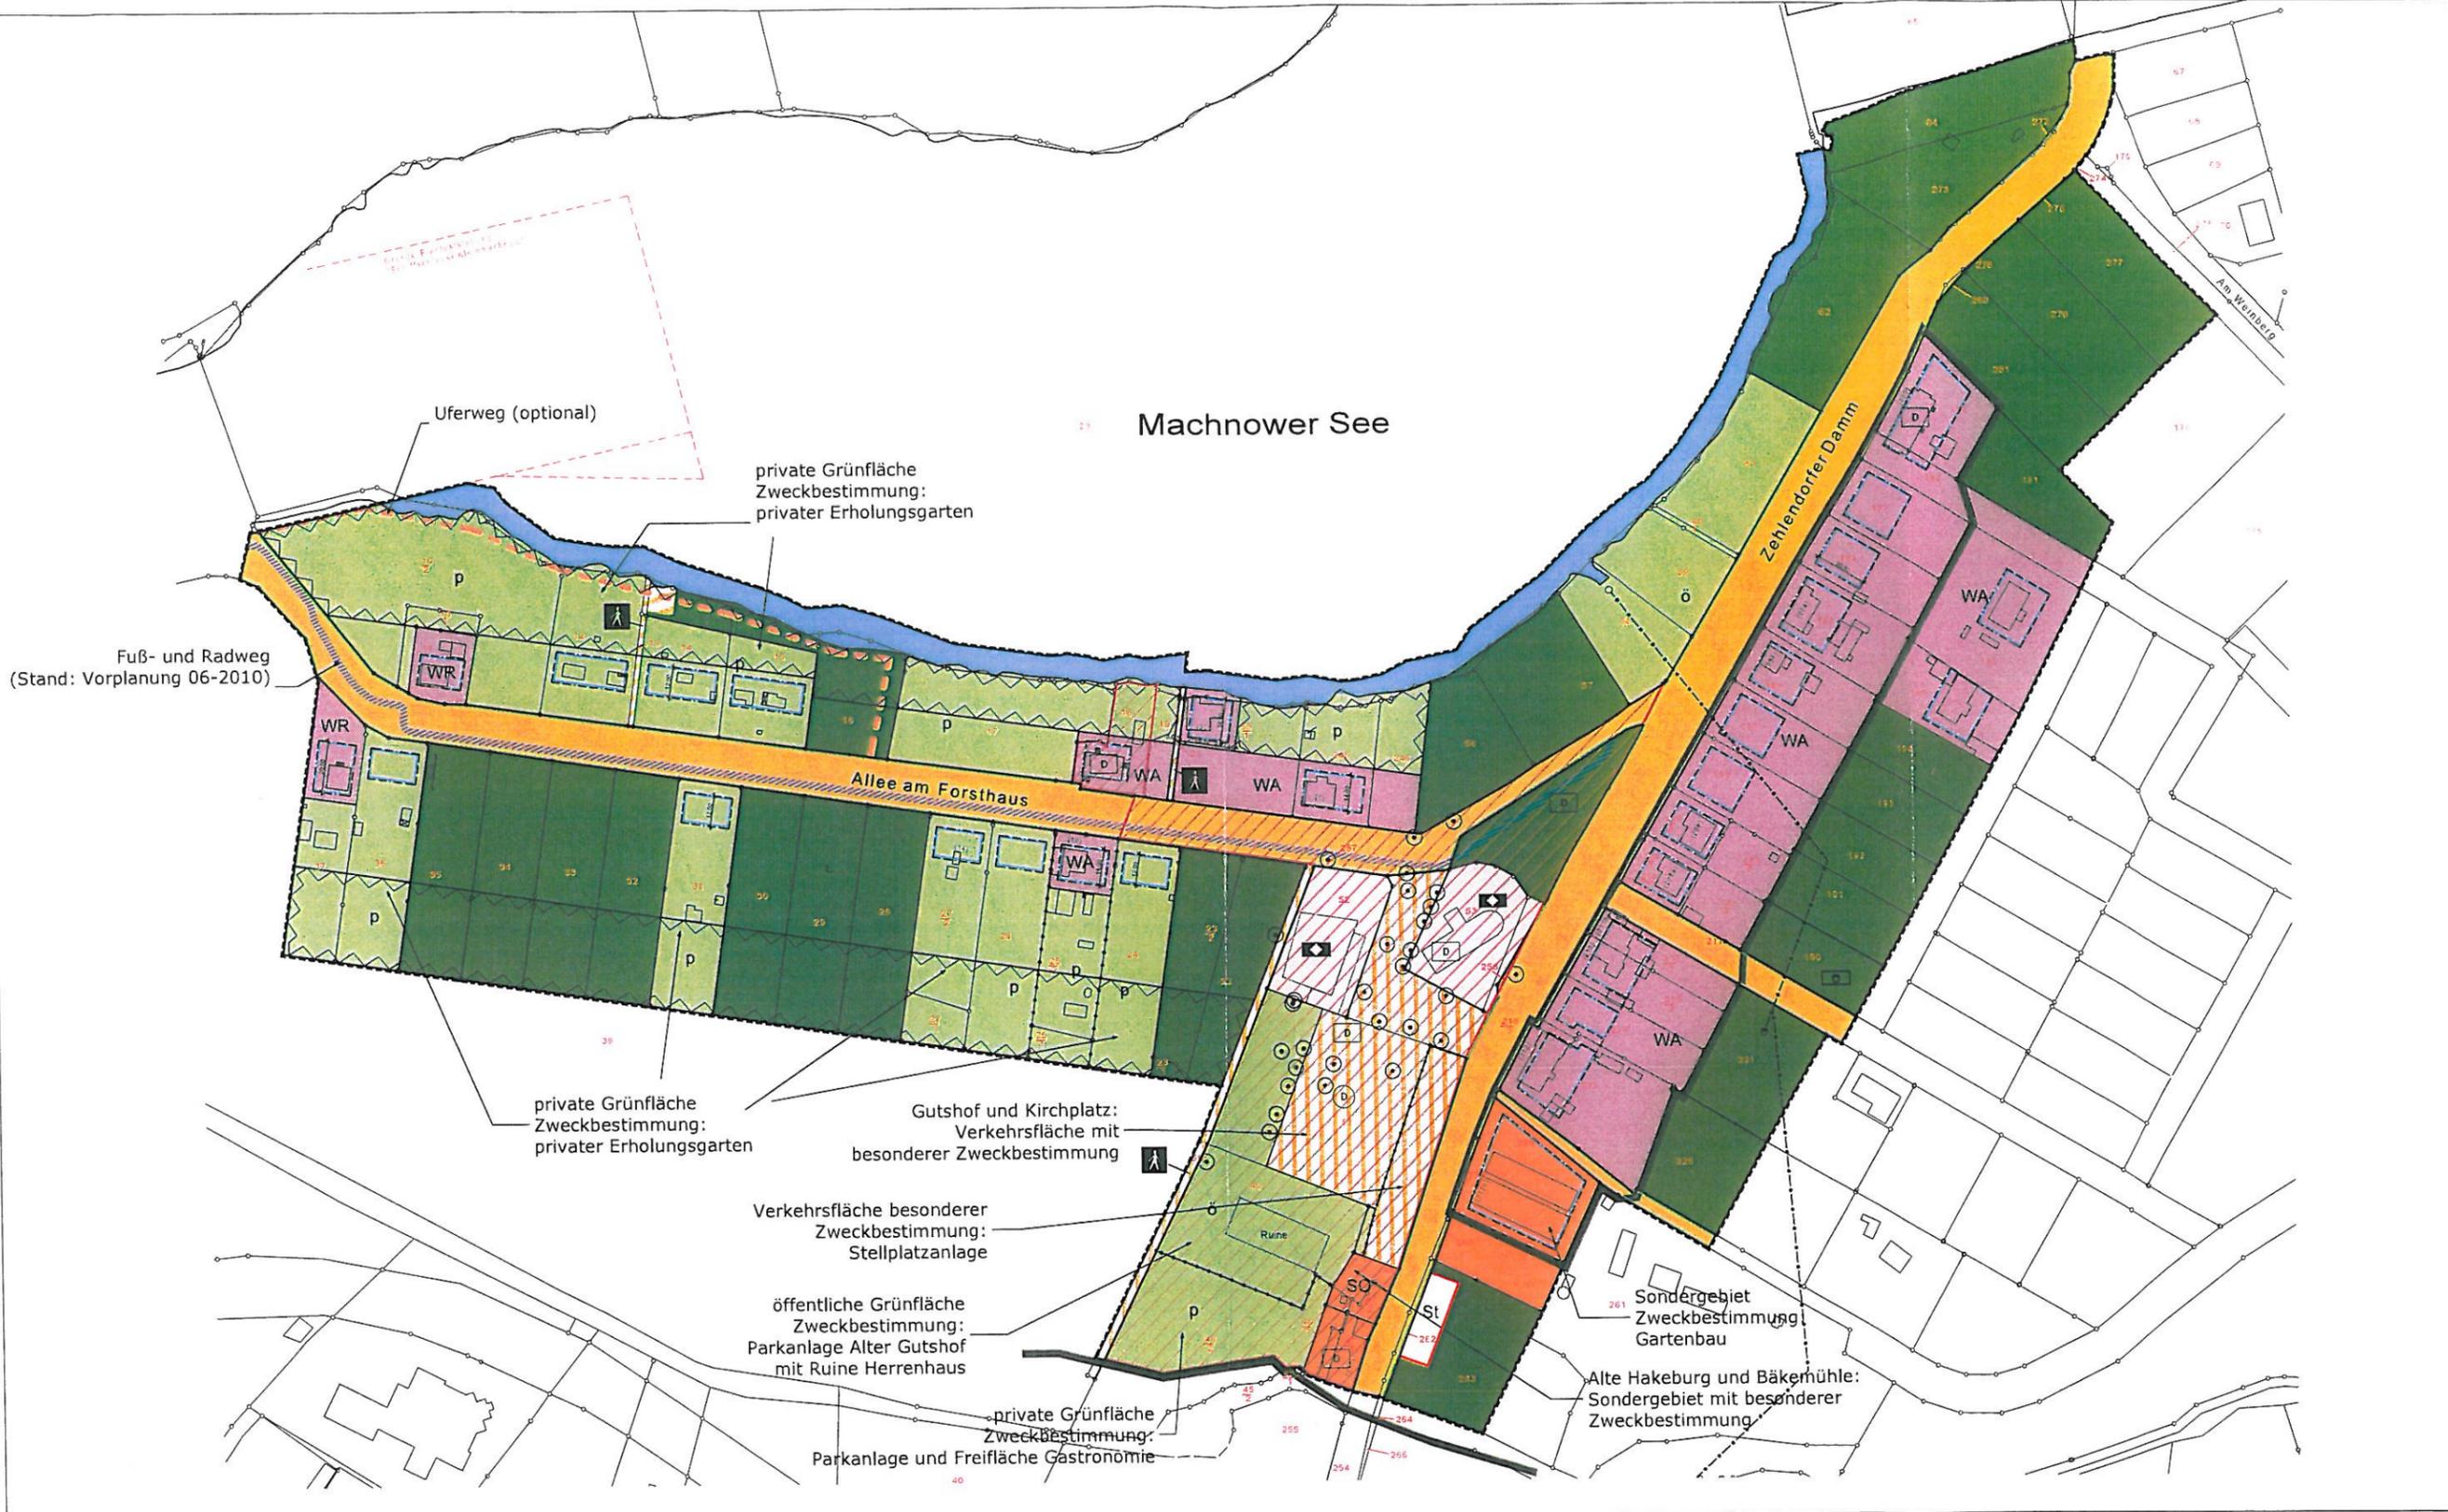

Gemeinde Kleinmachnow
 BEBAUUNGSPLAN KLM-BP-007 "Altes Dorf"

Vorentwurf

Variante 2

M 1: 2.500

Stand: 10. Januar 2011



SPOK K
SPO OK
SP POK
S SPOK

	Wohngebiete		Flächen für private Stellplätze
	Allgemeine Wohngebiete		öffentliche Straßenverkehrsflächen
	Reine Wohngebiete		Straßenbegrenzungslinie
	Flächen für den Gemeinbedarf		Verkehrsflächen besonderer Zweckbestimmung
	Kirche / Kirchliches Zentrum		Fußgängerbereich
	Kultur		Uferweg (optional)
	Spielplatz		Fuß- und Radweg (Stand Vorplanung 06-2010)
	Flächen für die Landwirtschaft		Baugrenze
	Sondergebiete		Denkmalbereich (nachrichtliche Übernahme)
	Wald (nachrichtliche Übernahme)		Baudenkmal (nachrichtliche Übernahme)
	Grünflächen (privat / öffentlich)		Bodendenkmal (nachrichtliche Übernahme)
	Flächen besonderen Nutzungszwecks		Erhaltung von Bäumen
	Wasserflächen (nachrichtliche Übernahme)		Grenze des Geltungsbereichs
	Grenze Schutzgebiete LSG / NSG (nachrichtliche Übernahme)		Abgrenzung unterschiedlicher Nutzung
	Flächen, die von der Bebauung freizuhalten sind		Abwasserleitung (nachrichtliche Übernahme)


Gemeinde Kleinmachnow
BEBAUUNGSPLAN KLM-BP-007 "Altes Dorf"

Vorentwurf

Legende

SPOK K
SPO OK
SP POK
S SPOK

25

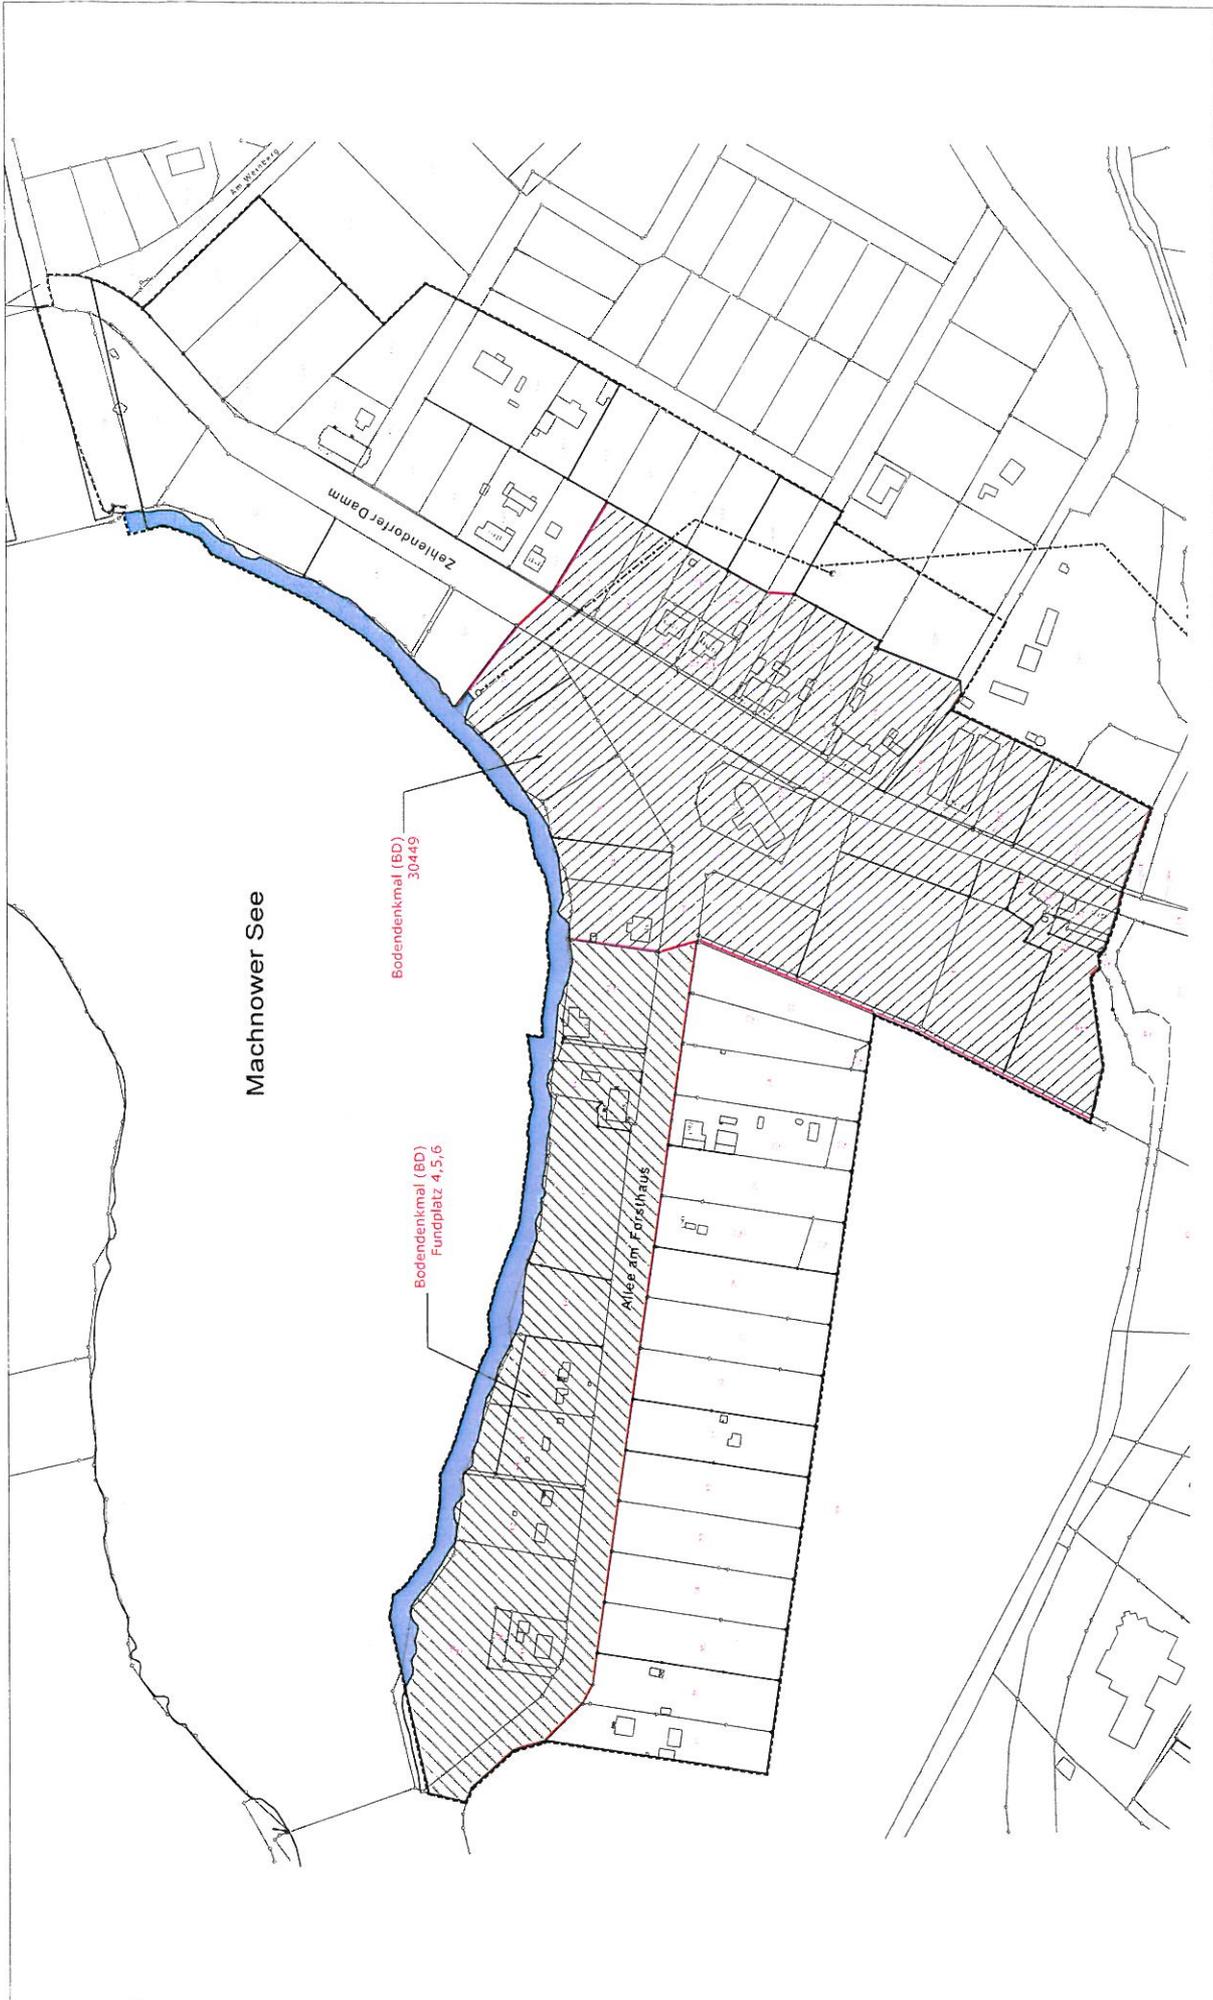

SPOK K
 SPO OK
 SP POK
 S SPOK

N

M 1: 2.500

Stand: 10. Januar 2011

Gemeinde Kleinmachnow
 BEBAUUNGSPLAN KLM-BP-007 "Altes Dorf"
 Vorentwurf

Beiplan Bodendenkmale